


STUDIO ASSOCIATO S.r.l.  
ING. LUIGI DANESI Via Prov. Carrara-Averna n. 91/101 CARRARA Tel. 0585/844630

| COMMITTENTE                      | LAVORO                                                                 | OGGETTO                        | SCALA                |
|----------------------------------|------------------------------------------------------------------------|--------------------------------|----------------------|
| CONSORZIO<br>APUANO<br>TRASPORTI | PROGETTO DI<br>COSTRUZIONE DI<br>FABBRICATO DI<br>CIVILE<br>ABITAZIONE | PROSPETTO EST<br>STATO ATTUALE | 1:200                |
| PROGETTISTA: ING. LUIGI DANESI   |                                                                        |                                | DATA:<br>NOVEMBRE 96 |
| TAV. 10                          |                                                                        |                                |                      |

SOSPESO  
vedi elaborati  
conseguiti in  
data 22/12/96  
An.

ALLENDA DEL N. 101/102A E CARRARA  
S.O. DI N. 101/102A  
Al sensi dell'art. 20, L. 11.11.88, S.S.  
si esprime il parere FAVOREVOLE  
20/11/96  
per l'adozione del presente  
progetto  
Il Funzionario Medico

STATO ATTUALE

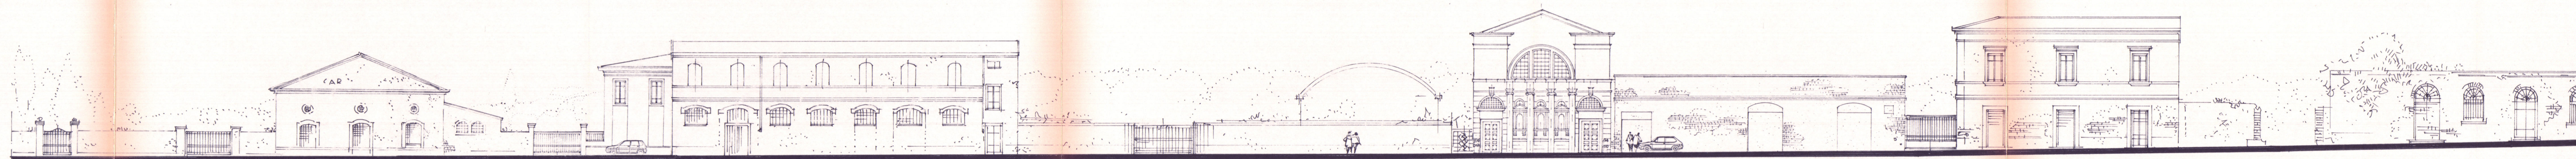

PROSPETTO EST - CORSO CARLO ROVELLI

LIMITE INTERVENTO

SCALA 1:200