


5

PROSPETTI E SEZIONI DI PROGETTO
RAPP. 1/100


DITTA PROD.: IMPRESA CHIARA S.r.l.
CARRARA - C.SO C.ROSSELLI 5/E - Tel. 71928-70565

PROGETTISTA: Geom. PEZZICA GIANPAOLO -
ALBO MS - N° 289


VARIANTE

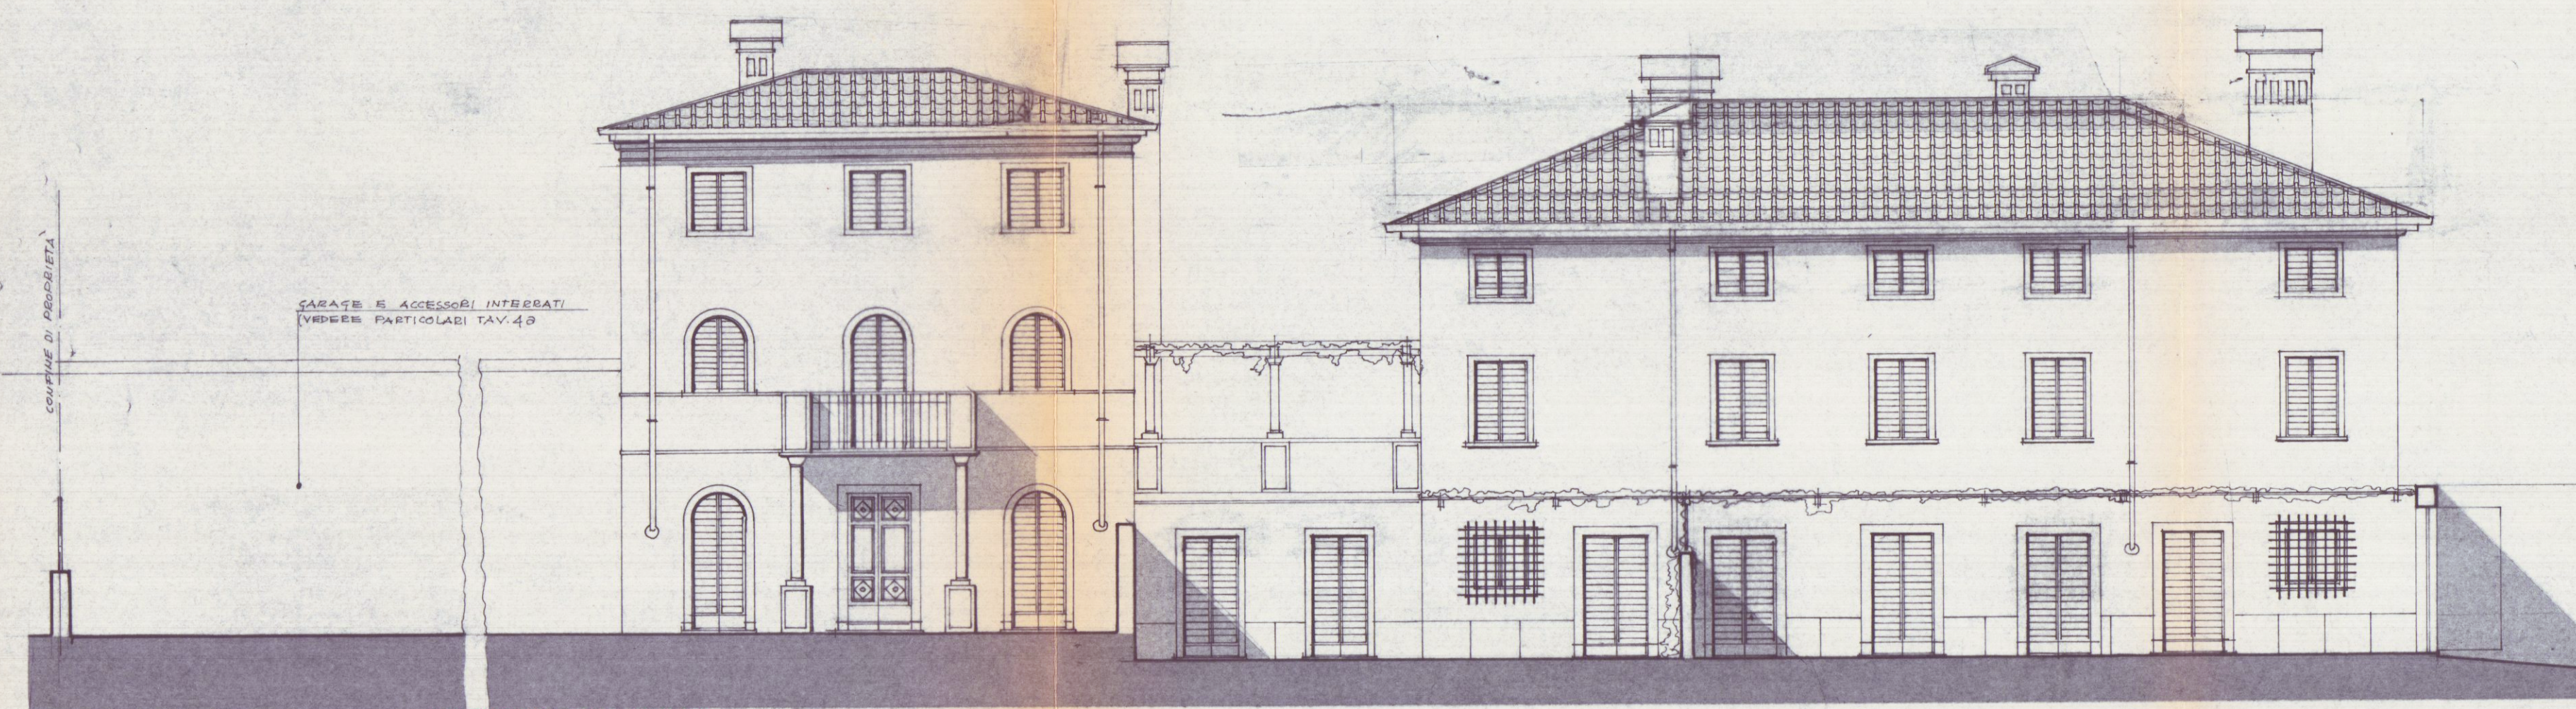


PROSPETTO PRINCIPALE VERSO VIA CARRIONA

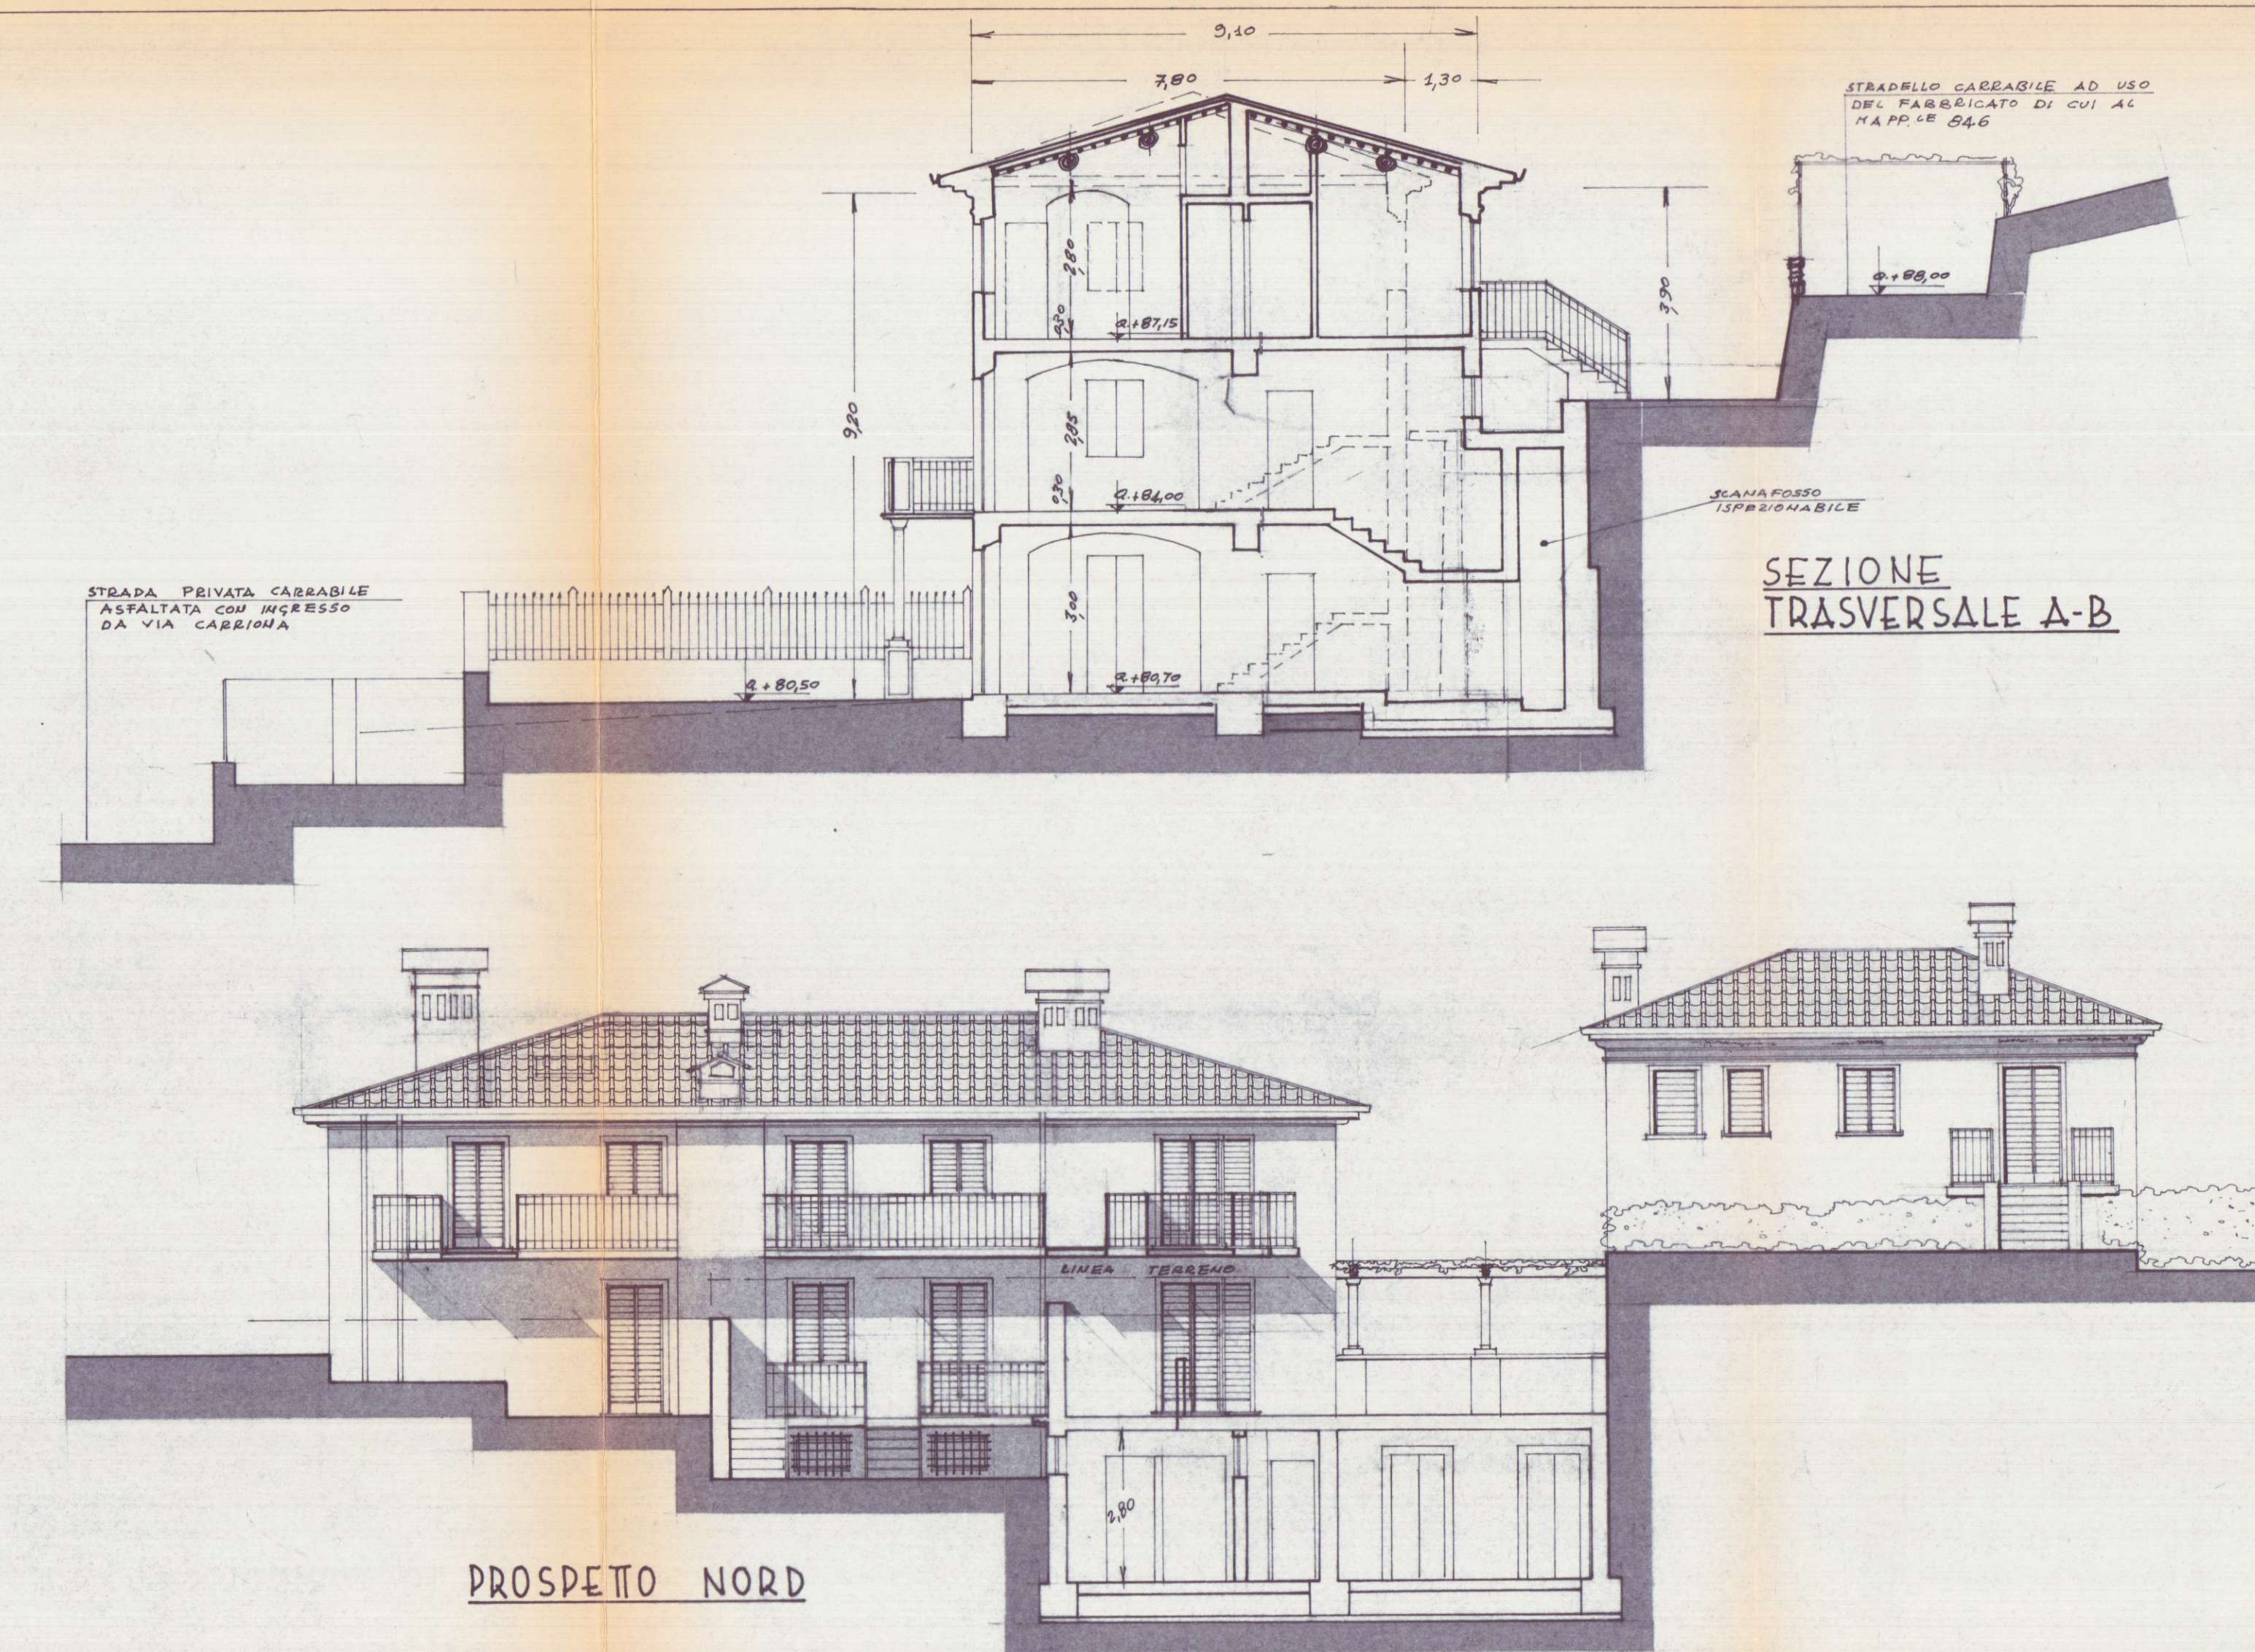

PROSPETTO NORD

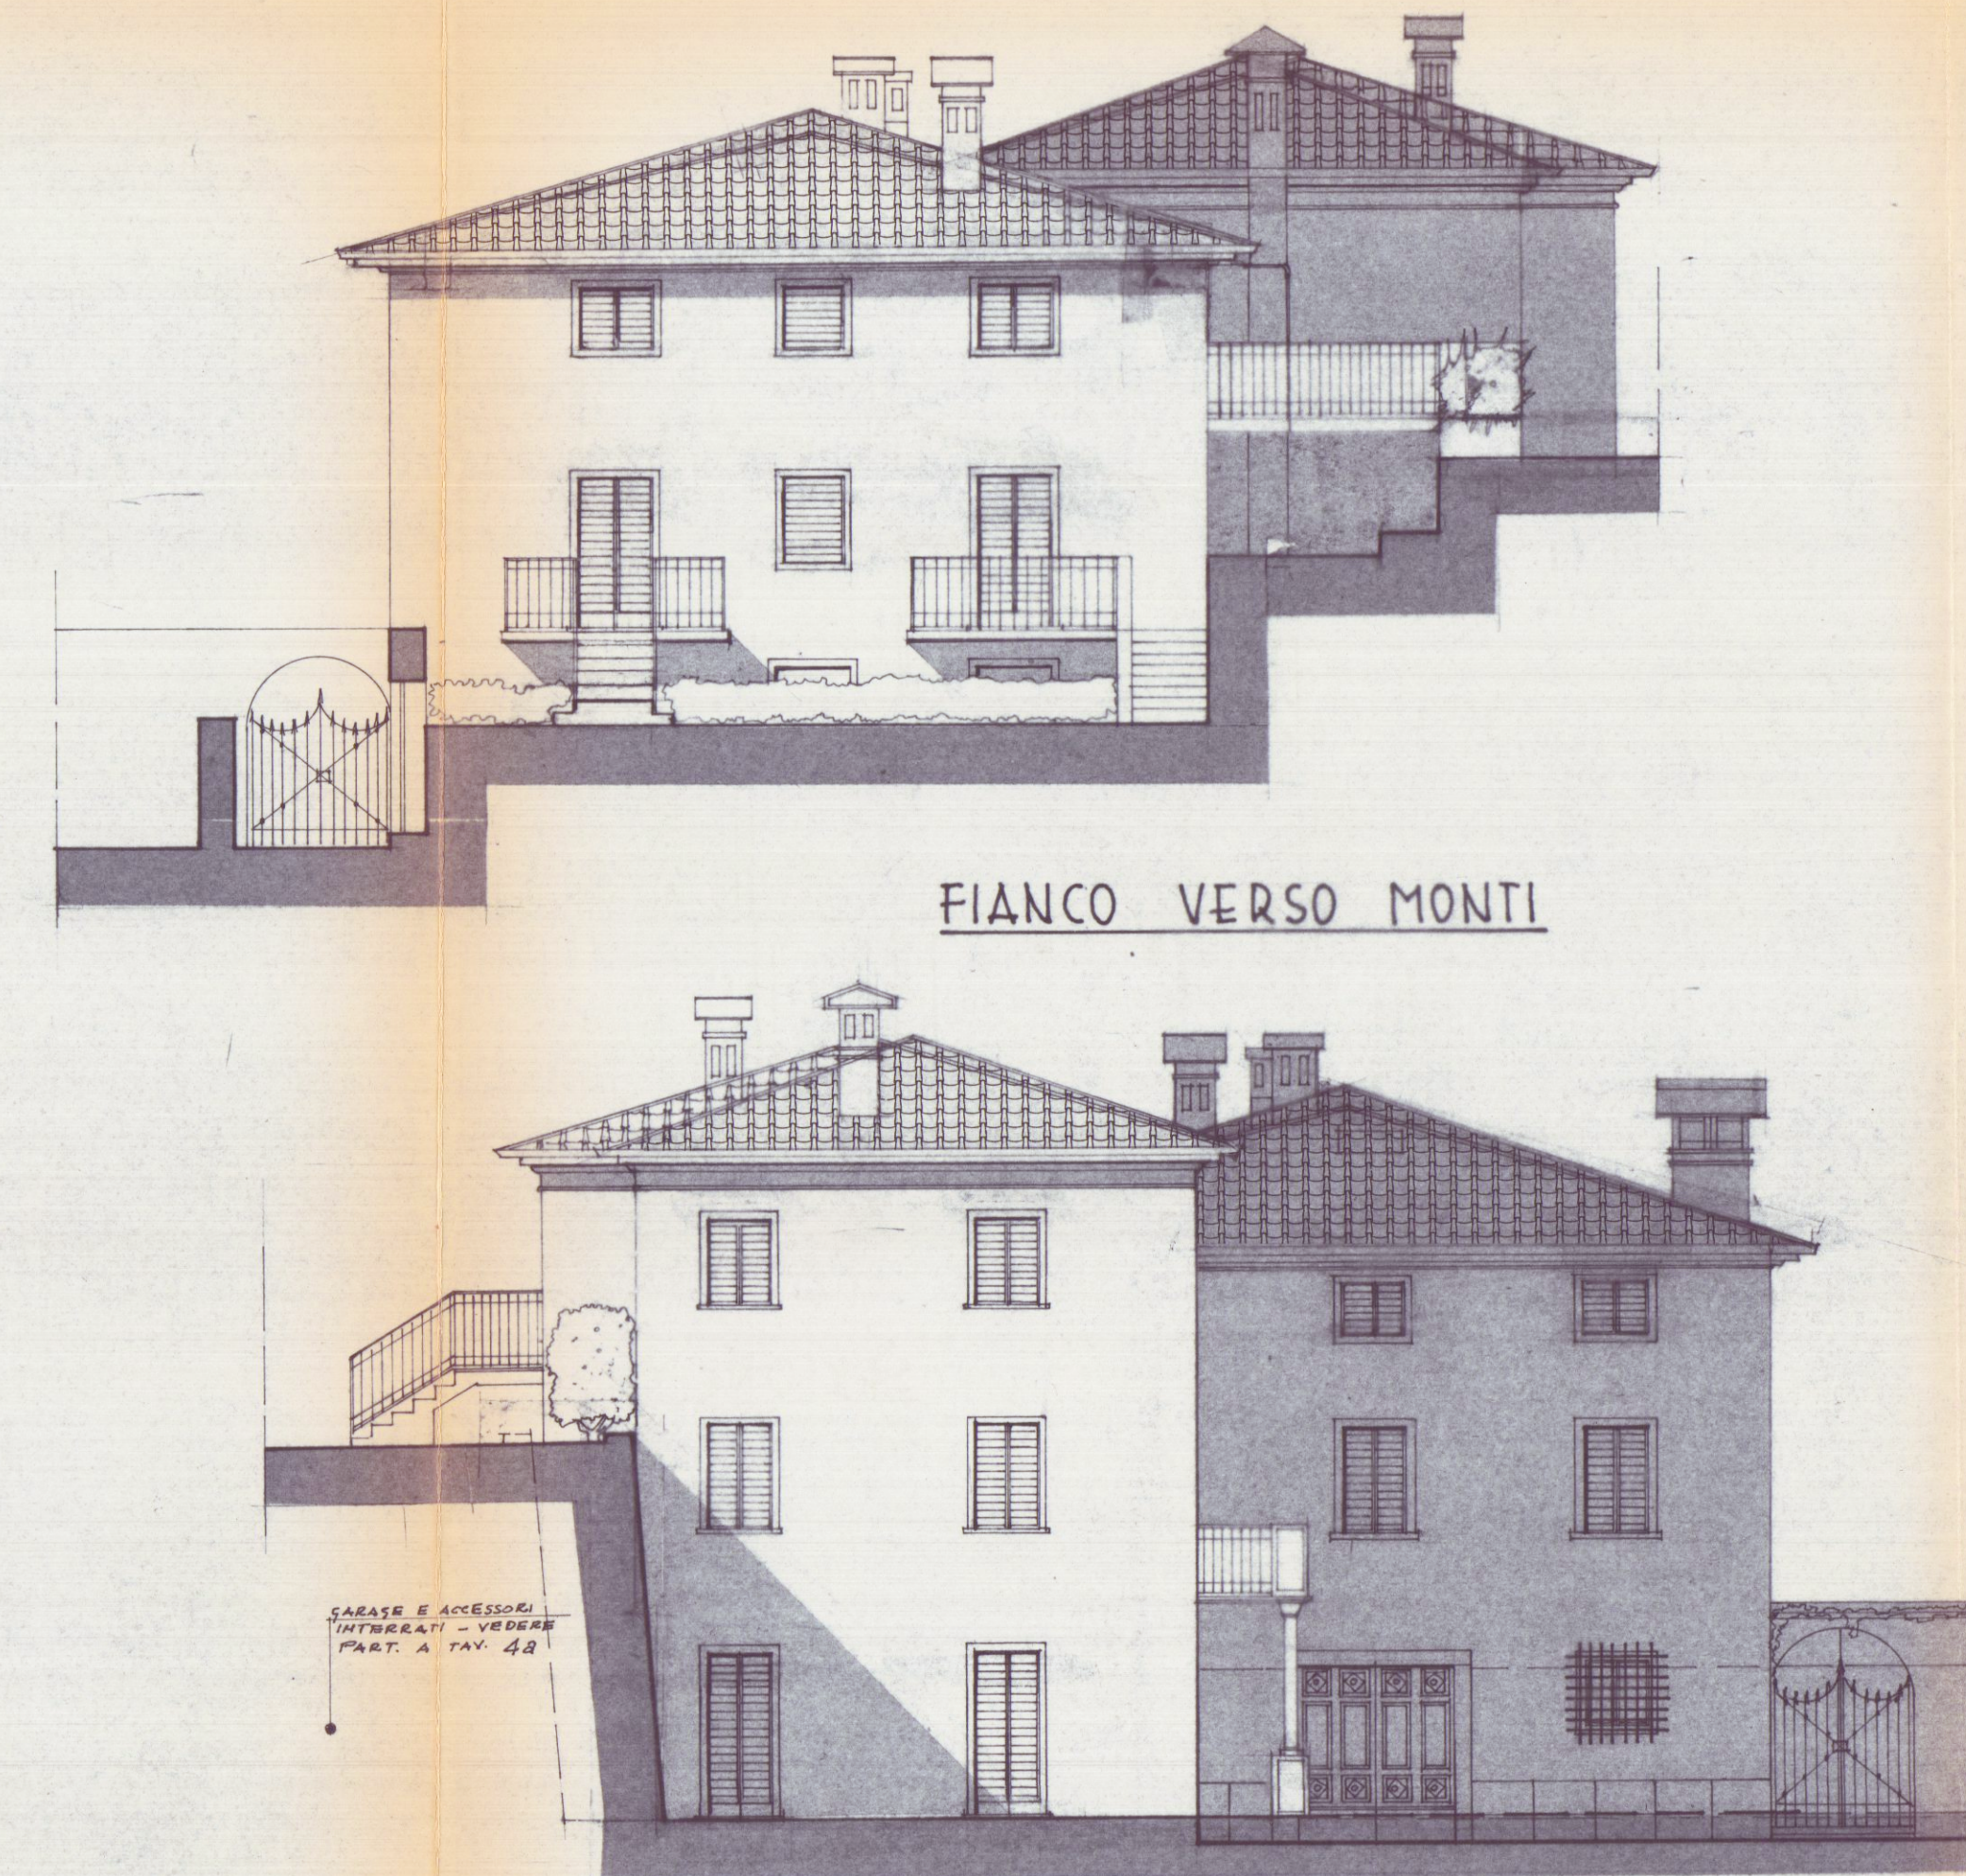

FIANCO VERSO MARE

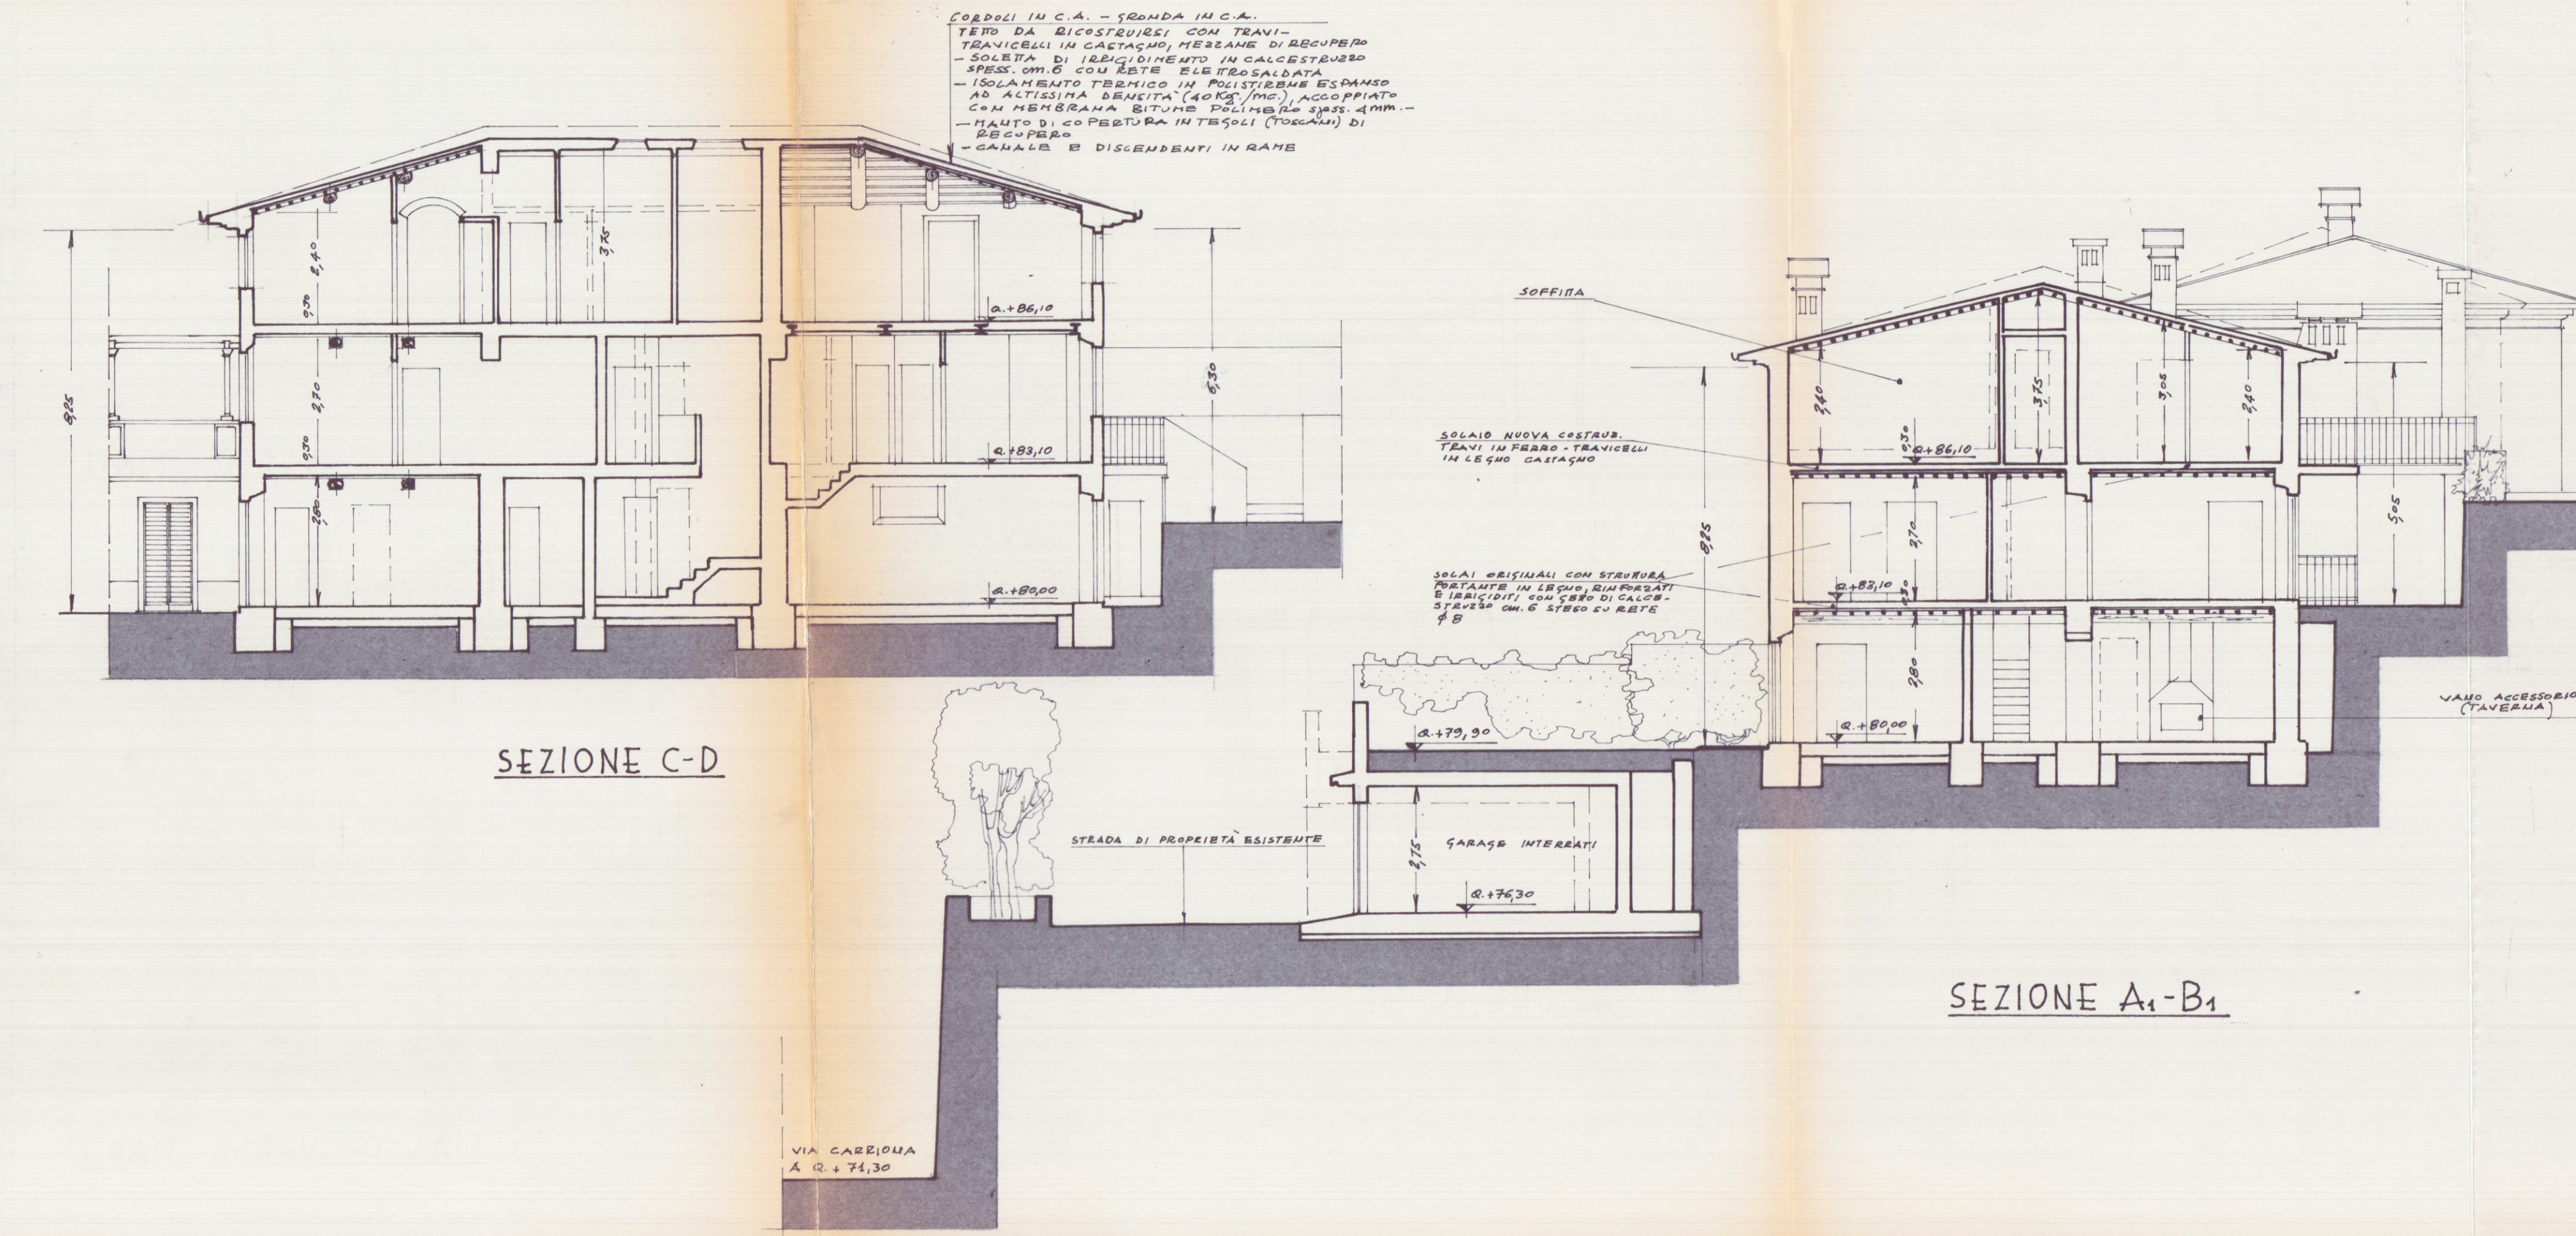

SEZIONE A1-B1

GARAGE E ACCESSORI INTERI
VEDERE PARTIGLIATI TAV. 48

REGIONE TOSCANA
Ufficio del Genio Civile di Massa Carrara

Elaborato allegato alla denuncia presentata
al Genio Civile di Massa Carrara in data 12/11/1997
e Legge n. 1086/1971 - Pratica S.n. 1086/1971
Massa, 11/23 OTT 1997