

spazio riservato al protocollo generale	spazio riservato al protocollo di settore
	$\frac{4}{3}$ 11089 (822) 827



COMUNE DI CARRARA

SETTORE ASSETTO DEL TERRITORIO-URBANISTICA

Al Signor Sindaco del Comune di Carrara

Denuncia di Inizio Attività

Art. 77, comma 6, L.R. 03/01/05 n° 1

Art. 84, comma 1, L.R. 03/01/05 n° 1

- ☒ DENUNCIA INIZIO ATTIVITA' N° 118, 08
- ☐ VARIANTE ai sensi art. 84, comma 3, L.R. 01/05 alla D.I.A. N° /
- ☐ VARIANTE ai sensi art. 133 L.R. 01/05 alla D.I.A. N° /
- ☐ VARIANTE ai sensi art. 142 L.R. 01/05 alla D.I.A. N° /

La sottoscritta Doveri Ada nata a Massa il 03/10/1962 e residente in Carrara, via Bassagrande n° 8/B (C.F. DVRDAA62R43F023N) in qualità di proprietaria.

con l'impegno comunque a comunicare immediatamente ogni variazione in proposito,


nominato

118

DENUNCIA

a norma della vigente legislazione in materia urbanistica ed edilizia ed ai sensi e per gli effetti della L.R. 03/01/05 n° 1, l'inizio dell'attività relativa alle seguenti opere: con una manutenzione straordinaria, per la diversa distribuzione degli spazi interni.

da realizzarsi sull'immobile posto in Carrara, via Bassagrande n° 7/B censito catastalmente al foglio 101 Mappale 1212, sub. 6, con destinazione d'uso:

☒ Residenziale

producendo, quale parte integrante e sostanziale della presente denuncia di inizio dell'attività la seguente documentazione:

- ☒ Relazione tecnica asseverata a firma di tecnico abilitato
- ☒ elaborati di progetto completi degli stralci delle planimetrie catastali ed aerofotogrammetrica, delle piante, delle sezioni e dei prospetti (stato attuale, stato modificato e stato sovrapposto),
- ☒ documentazione fotografica con planimetria indicante i punti di scatto,
- ☒ quietanza n° deldi versamento della somma di € 25,00 sul c.c. 118547 (diritti di segreteria)

DICHIARA...

1) che il Progettista dei Lavori è Giunti Geom. Maurizio, nato a Carrara il 07/01/1962 e residente a Carrara in Via Casalina n° 2/q (C.F. GNT MRZ 62A07 B832U), iscritto all'Albo Professionale dei Geometri della provincia di Massa Carrara al n° 682, con studio professionale in Marina di Carrara, via Venezia n° 36 (tel 347/6181724 - fax 0585/788441),

2) che il Direttore dei Lavori è Giunti Geom. Maurizio, nato a Carrara il 07/01/1962 e residente a Carrara in Via Casalina n° 2/q (C.F. GNT MRZ 62A07 B832U), iscritto all'Albo Professionale dei Geometri della provincia di Massa Carrara al n° 682, con studio professionale in Marina di Carrara, via Venezia n° 36 (tel 347/6181724 - fax 0585/788441),

3) che le opere saranno eseguite:

☒ in economia diretta,

4) che l'intervento:

☒ non è soggetto all'ambito di applicazione del D.Lgs n° 494/96;

5) di essere edotta che, ai sensi e per gli effetti dell'art. 84 comma 1 della L.R. 03/01/05 n° 1, le opere avranno inizio dopo 20 (venti) giorni dalla data di presentazione della denuncia di inizio dell'attività;

6) di essere edotta che, ai sensi e per gli effetti dell'art.84 comma 4 della L.R. 03/01/05 n° 1, la presente denuncia di inizio dell'attività consente l'esecuzione dei relativi lavori entro il termine massimo di 3 (tre) anni;

7) di essere edotta dell'obbligo di comunicare, ai sensi e per gli effetti dell'art.86 comma 1 della L.R. 03/01/05 n° 1, la data di ultimazione dei lavori descritti nella presente denuncia di inizio dell'attività, oltre a quello di trasmettere la certificazione di conformità dell'opera realizzata al progetto presentato, redatta da professionista abilitato;

8) di essere edotta dell'obbligo di trasmettere, ai sensi e per gli effetti dell'art.86 comma 3 della L.R. 03/01/05 n° 1 e qualora ricorrano le condizioni previste dall'art.86 comma 2 della L.R. 03/01/05 n° 1, la certificazione di abitabilità o di agibilità delle unità immobiliari, redatta da professionista abilitato;

9) di essere edotta che, ai sensi della L. 22/12/2001 n° 443:


☒ le eventuali terre e/o rocce di scavo risultanti dai lavori previsti saranno trasportate e conferite in idoneo centro di trattamento/discardica autorizzata per la tipologia dei materiali o rifiuti in oggetto, nel rispetto delle norme vigenti in materia;

10) che le opere da realizzare non ledono diritti di terzi;

11) altro:

Carrara, lì

In fede.

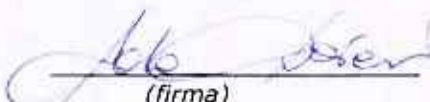
(firma)



sul C/C n.

00118547

di Euro

125,00

IMPORTO IN LETTERE

venticinque €

ANTISTATO A

COMUNE

di

CARARA

CAUSALE

DIRITTI

di

SICURTARIA

DEPOSITO DIA

ESEGUITO DA

DEVERI

AOA

VIA PIAZZA

DEVERI 7 Bis/6

CAP

54033

LOCALITA

CARARA

AGENZIA DELL'UFFICIO POSTALE

130/042 05 26-07-08 R.I.

10137 €125,00

VCE 0519 €11,00

C/O 00118547 P. C.I.D.



COMUNE DI CARRARA
SETTORE ASSETTO DEL TERRITORIO-URBANISTICA

Allegato a D.I.A. n°

118 / 05

RELAZIONE TECNICA ASSEVERATA

Art.84, comma 1, L.R. 03/01/05 n° 1

Il sottoscritto Giunti Geom. Maurizio, nato a Carrara il 07/01/1962, iscritto all'Albo Professionale dei Geometri della provincia di Massa Carrara al n° 682 (C.F. GNT MRZ 62A07 B832U), con studio professionale in Marina di Carrara, Via Venezia n° 36 (cell 347/6181754 - fax 0585/788441), in qualità di Progettista dei Lavori di cui alla presente denuncia di inizio attività e con riferimento all'incarico progettuale ricevuto da Doveri Ada. residente in Carrara, via Bassagande 7/B

DICHIARA

sotto la propria personale responsabilità ed ai sensi e per gli effetti dell'art. 84 della L.R. 03/01/05 n° 1 :

- 1) che le opere oggetto della presente denuncia di inizio dell'attività saranno eseguite sull'immobile posto in loc Marina di Carrara via Bassagrande n° 7/B, censito catastalmente al foglio 101, mappale 1212, sub. 6, con destinazione d'uso attuale:

☒ Residenziale

e consistono in una manutenzione straordinaria per una diversa distribuzione degli spazi interni.

☒ (vedi relazione tecnica dettagliata)

e pertanto rientrano nella seguente tipologia d'intervento di cui all'art. 79 della L.R. 01/05:

☐ Comma 1, lettera a)

☐ Comma 1, lettera b)

☐ Comma 1, lettera c)

☐ Comma 1, lettera d)

☐ Comma 1, lettera e)

☐ Comma 1, lettera f)

☐ Comma 2, lettera a)

☒ Comma 2, lettera b)

☐ Comma 2, lettera c)

☐ Comma 2, lettera d2)

☐ Comma 2, lettera d)

☐ Comma 2, lettera d3)

☐ Comma 2, lettera d1)

☐ Comma 2, lettera e)

2) che il fabbricato oggetto della presente denuncia di inizio dell'attività è:

☐ preesistente all'anno 1942, come da atto sostitutivo di notorietà allegato alla presente,

☐ preesistente all'01/09/1967, come da atto sostitutivo di notorietà allegato alla presente,

☒ realizzato con licenza/concessione edilizia n° 339. del 25/11/1996

☐ realizzato con concessione edilizia in sanatoria L. ____/____ n° del

3) che l'edificio in oggetto della presente denuncia di inizio dell'attività ha subito trasformazioni a seguito dei seguenti atti amministrativi:

☐ licenza/concessione edilizia n° del

☐ autorizzazione edilizia n° del

☐ conc. edilizia in sanatoria (ex art. 13 L. 47/85) n° del

☐ autorizz. edilizia in sanatoria (ex art.13 L.47/85)n° del

☐ comunicazione ex art. 26 L. 47/85 del

☒ denuncia di inizio attività n° 293/99 del 02/12/1999

☐ conc. edilizia in sanatoria (ex art.31 L.47/85) n° del

☐ conc. edilizia in sanatoria (ex art.39 L.724/94)n° del

4) che per la realizzazione delle opere descritte al precedente punto 1) ricorrono le condizioni di cui all'art. 79, comma 4, della L.R. 03/01/05 n° 1,

SI ☐

NO ☒

5) che l'immobile oggetto della presente denuncia di inizio dell'attività è posto in area che il vigente Strumento Urbanistico classifica come segue:

Piano Strutturale:

Sistema / Sub Sistema _____

U.T.O.E. _____

Regolamento Urbanistico:

Edificio classificato R2 "edifici eterogenei costruiti con criteri regolari o pianificati"

Area classificata _____

☐ allego documentazione di cui all'art.81 L.R.01/05. (fabbricati "A")

6) che l'immobile/area/edificio oggetto della presente denuncia di inizio dell'attività rientra nelle seguenti aree sottoposte ai relativi vincoli, le cui tutele risultano di competenza dell'Amministrazione Comunale e/o di altri Enti o Amministrazioni:

N°	DESCRIZIONE VINCOLO	SI	NO
1	Vincolo paesaggistico ambientale D.Lgs. n° 42/04	X	
2	P.A.I. Piano Assetto Idrogeologico D.G.R.T. 1328/04 – P.I.E.		X
3	P.A.I. Piano Assetto Idrog. D.G.R.T. 1328/04 – P.I.M.E.		X
4	P.A.I. Piano Assetto Idrog. D.G.R.T. 1328/04 – P.F.E.		X
5	P.A.I. Piano Assetto Idrog. D.G.R.T. 1328/04 – P.F.M.E.		X
6	D.M. 21/12/99 Perimetrazione sito di bonifica di interesse nazionale della Prov. di Massa Carrara		X
7	Vincolo Idrogeologico L. 3267/23 ☐ opere soggette a dichiarazione di cui al Tit.III ,art.100 Legge Forestale ☐ opere soggette ad autorizzazione di cui al Tit.III, art.101 Legge Forestale		X
8	Fascia di rispetto Autostradale (SALT)		X
9	Fascia di rispetto ferroviario (FS)		X
10	Fascia di rispetto strada statale (ANAS)		X
11	Fascia di rispetto strada provinciale (Amm. Provinc.)		X
12	Vincolo Forestale (Amm. Prov.)		X
13	Fascia di rispetto elettrodotto (ENEL)		X
14	Fascia di rispetto metanodotto (SNAM)		X
15	Demanio Idrico (Reg. Toscana- Genio Civile)		X
16	Demanio Marittimo (Minist. Trasp. Navig. – Capitaneria di Porto - S.O.T. Marina di Carrara		X

17	Consorzio Zona Industriale Apuana (C.Z.I.A. Massa)		X
18	Altri		

7) che la realizzazione delle opere descritte al precedente punto 1) ai sensi e per gli effetti della L. 5.3.1990 n° 46 e del D.P.R. 6.12.1991 n° 447:

- ☒ non comporta l'obbligo della redazione del progetto di installazione degli impianti tecnologici.

8) che la realizzazione delle opere descritte al precedente punto 1) ai sensi e per gli effetti della L. 9.1.1991 n° 10 e del D.P.R. 26.8.1993 n° 412:

- ☒ non comporta il calcolo delle dispersioni termiche ed il progetto di contenimento dei consumi energetici,

9) che la realizzazione delle opere descritte al precedente punto 1) ai sensi e per gli effetti della L. 5.11.1971 n° 1086 e della L. 2.2.1974 n° 64, nonché delle relative norme tecniche:

- ☒ non comporta l'obbligo della denuncia dei lavori e presentazione dei progetti,

10) che l'immobile/area/edificio descritto al precedente punto 1)

- ☒ non è pubblico né privato aperto al pubblico e pertanto le opere descritte al precedente punto 1) risultano conformi alle disposizioni della L. 9.1.1989 n° 13 e del D.P.R. 14.6.1989 n° 236

11) che la realizzazione delle opere descritte al precedente punto 1)

- ☒ non è relativa ad attività elencate al D.M. 16.2.1982, come da attestazione allegata alla presente, e pertanto non è soggetta al parere preventivo del Comando Provinciale dei Vigili del Fuoco,

12) che la realizzazione delle opere descritte al precedente punto 1)

- ☒ non è soggetta all'applicazione delle disposizioni previste dal D. Lgs. 14.8.1996 n° 494,

13) che la realizzazione delle opere descritte al precedente punto 1) comporta incremento del carico urbanistico ai sensi dell'art. 120, comma 1, della L.R. 01/05 e pertanto:

- ☒ non comporta incremento del carico urbanistico ai sensi dell'art. 120, comma 1, della L.R. 01/05 e pertanto non è soggetta al pagamento dei contributi di cui al Titolo VII della L.R. 03/01/05 n° 1.

14) che la realizzazione delle opere descritte al precedente punto 1):

- ☒ non sono interventi disciplinati dal C.d.S.

15) che la realizzazione delle opere descritte al precedente punto 1) ai sensi dell'Art. 82, comma 5 della L.R. 01/05:

- ☒ non comportano parere discrezionale Az. USL e pertanto certifica che le stesse sono conformi alla normativa vigente in materia igienico sanitaria

16) che in caso di movimentazione terre e/o materiali di scavo:

- ☒ le terre e/o rocce di scavo risultanti dai lavori previsti saranno trasportate e conferite in idoneo centro di trattamento/discardica autorizzata per la tipologia dei materiali o rifiuti in oggetto, nel rispetto delle norme vigenti in materia;

Alla presente denuncia di inizio attività è allegata, quale parte sostanziale ed integrante, la seguente documentazione:

- ☒ relazione tecnica asseverata integrativa della presente,
☒ autocertificazione ai sensi dell'Art. 82 comma 5 lettera a) L.R. 01/05;
☐ documentazione redatta ai sensi dell'Art. 81 L.R. 01/05;
☐ altro _____

Ai sensi e per gli effetti dell'art. 84 comma 1 della L.R. 03/01/05 n° 1 il sottoscritto Progettista dei Lavori, con la presente assevera la conformità delle opere da realizzare agli strumenti urbanistici adottati o approvati ed al regolamento edilizio comunale vigente, nonché il rispetto delle norme di sicurezza ed igienico-sanitarie.

Ai sensi e per gli effetti dell'art. 84 comma 5 della L.R. 03/01/05 n° 1 il sottoscritto Progettista dei Lavori, in ordine a tutto quanto sopra descritto ed asseverato, dichiara di essere consapevole che con la presente dichiarazione asseverata assume per sé la qualità di persona esercente un servizio di pubblica necessità ai sensi degli articoli 359 e 481 del Codice Penale, e che pertanto è a conoscenza delle penalità previste in caso di dichiarazioni mendaci o che affermano fatti non conformi al vero.

Carrara, lì

IL PROGETTISTA DEI LAVORI
(timbro e firma)



**AUTOCERTIFICAZIONE DI CONFORMITA' DEL PROGETTO ALLE NORME
IGIENICO-SANITARIE**

(art. 82, comma 5, lettera a) della LR 01/2005 ; art. 47 del DPR 445/2000)

Da utilizzare solo nel caso in cui il progetto riguardi interventi di edilizia residenziale ovvero la cui verifica in ordine alla conformità alle norme igienico-sanitarie non comporti valutazioni tecnico-discrezionali



AL SETTORE URBANISTICA
del Comune di Carrara

Il sottoscritto GIUNTI Geom. MAURIZIO nato a Carrara il 07/01/1962, residente in Carrara Via Casalina n° 2/q, in qualità di tecnico incaricato, sotto la propria responsabilità e consapevole delle sanzioni penali previste dall'art. 76 del DPR 28 Dicembre 2000, n. 445 e successive modificazioni per le ipotesi di falsità in atti e dichiarazioni mendaci, ai sensi e per gli effetti di cui all'art. 6, comma 4bis, lettera a) della legge Regionale 14 Ottobre 1999, n. 52 e successive modificazioni

DICHIARA

che il progetto presentato da Doveri Ada nata a Massa il 03/10/1962 residente in Carrara in Via Bassagrande n. 7/B c.a.p. 54033 c.f. DVRDAA62R43F023N e relativo ad intervento di manutenzione straordinaria per una diversa distribuzione degli spazi interni, nell'immobile sito in Carrara località Marina di Carrara Via Bassagrande n. 7 Bis censito al N.C.E.U. Fg. 101 Mapp. 1212 Sub. 6.

E' CONFORME ALLE VIGENTI NORME IGIENICO-SANITARIE

Ai sensi dell'art. 38 del DPR 28/12/00, n. 445:

- ☒ l'autocertificazione è sottoscritta dal dichiarante in presenza del dipendente addetto.
- ☐ l'autocertificazione è depositata, già sottoscritta dal dichiarante, insieme alla fotocopia, non autenticata, di un documento d'identità del dichiarante in corso di validità.

Carrara, 22 febbraio 2008

Visto il documento di carta d'identità

Il tecnico incaricato

Il dipendente addetto

Studio Tecnico
GIUNTI Geom. MAURIZIO
VIA VENEZIA, 36
54036 MARINA DI CARRARA
tel. 347/6181724



DOCUMENTAZIONE FOTOGRAFICA

OGGETTO: Manutenzione Straordinaria

UBICAZIONE: Via Bassagrande, Loc. Marina di Carrara, Carrara (MS)

COMMITTENTE: DOVERI ADA

DATA: 29 febbraio 2008

COMUNE DI CARRARA

PUNTI DI VISTA FOTOGRAFICI

Diversa Distribuzione
Interna


Tavola Unica

Proprietario:
DOVERI ADA

Tecnico:
GIUNTI Geom. MARRIZIO



VIA BASSAGRANDE

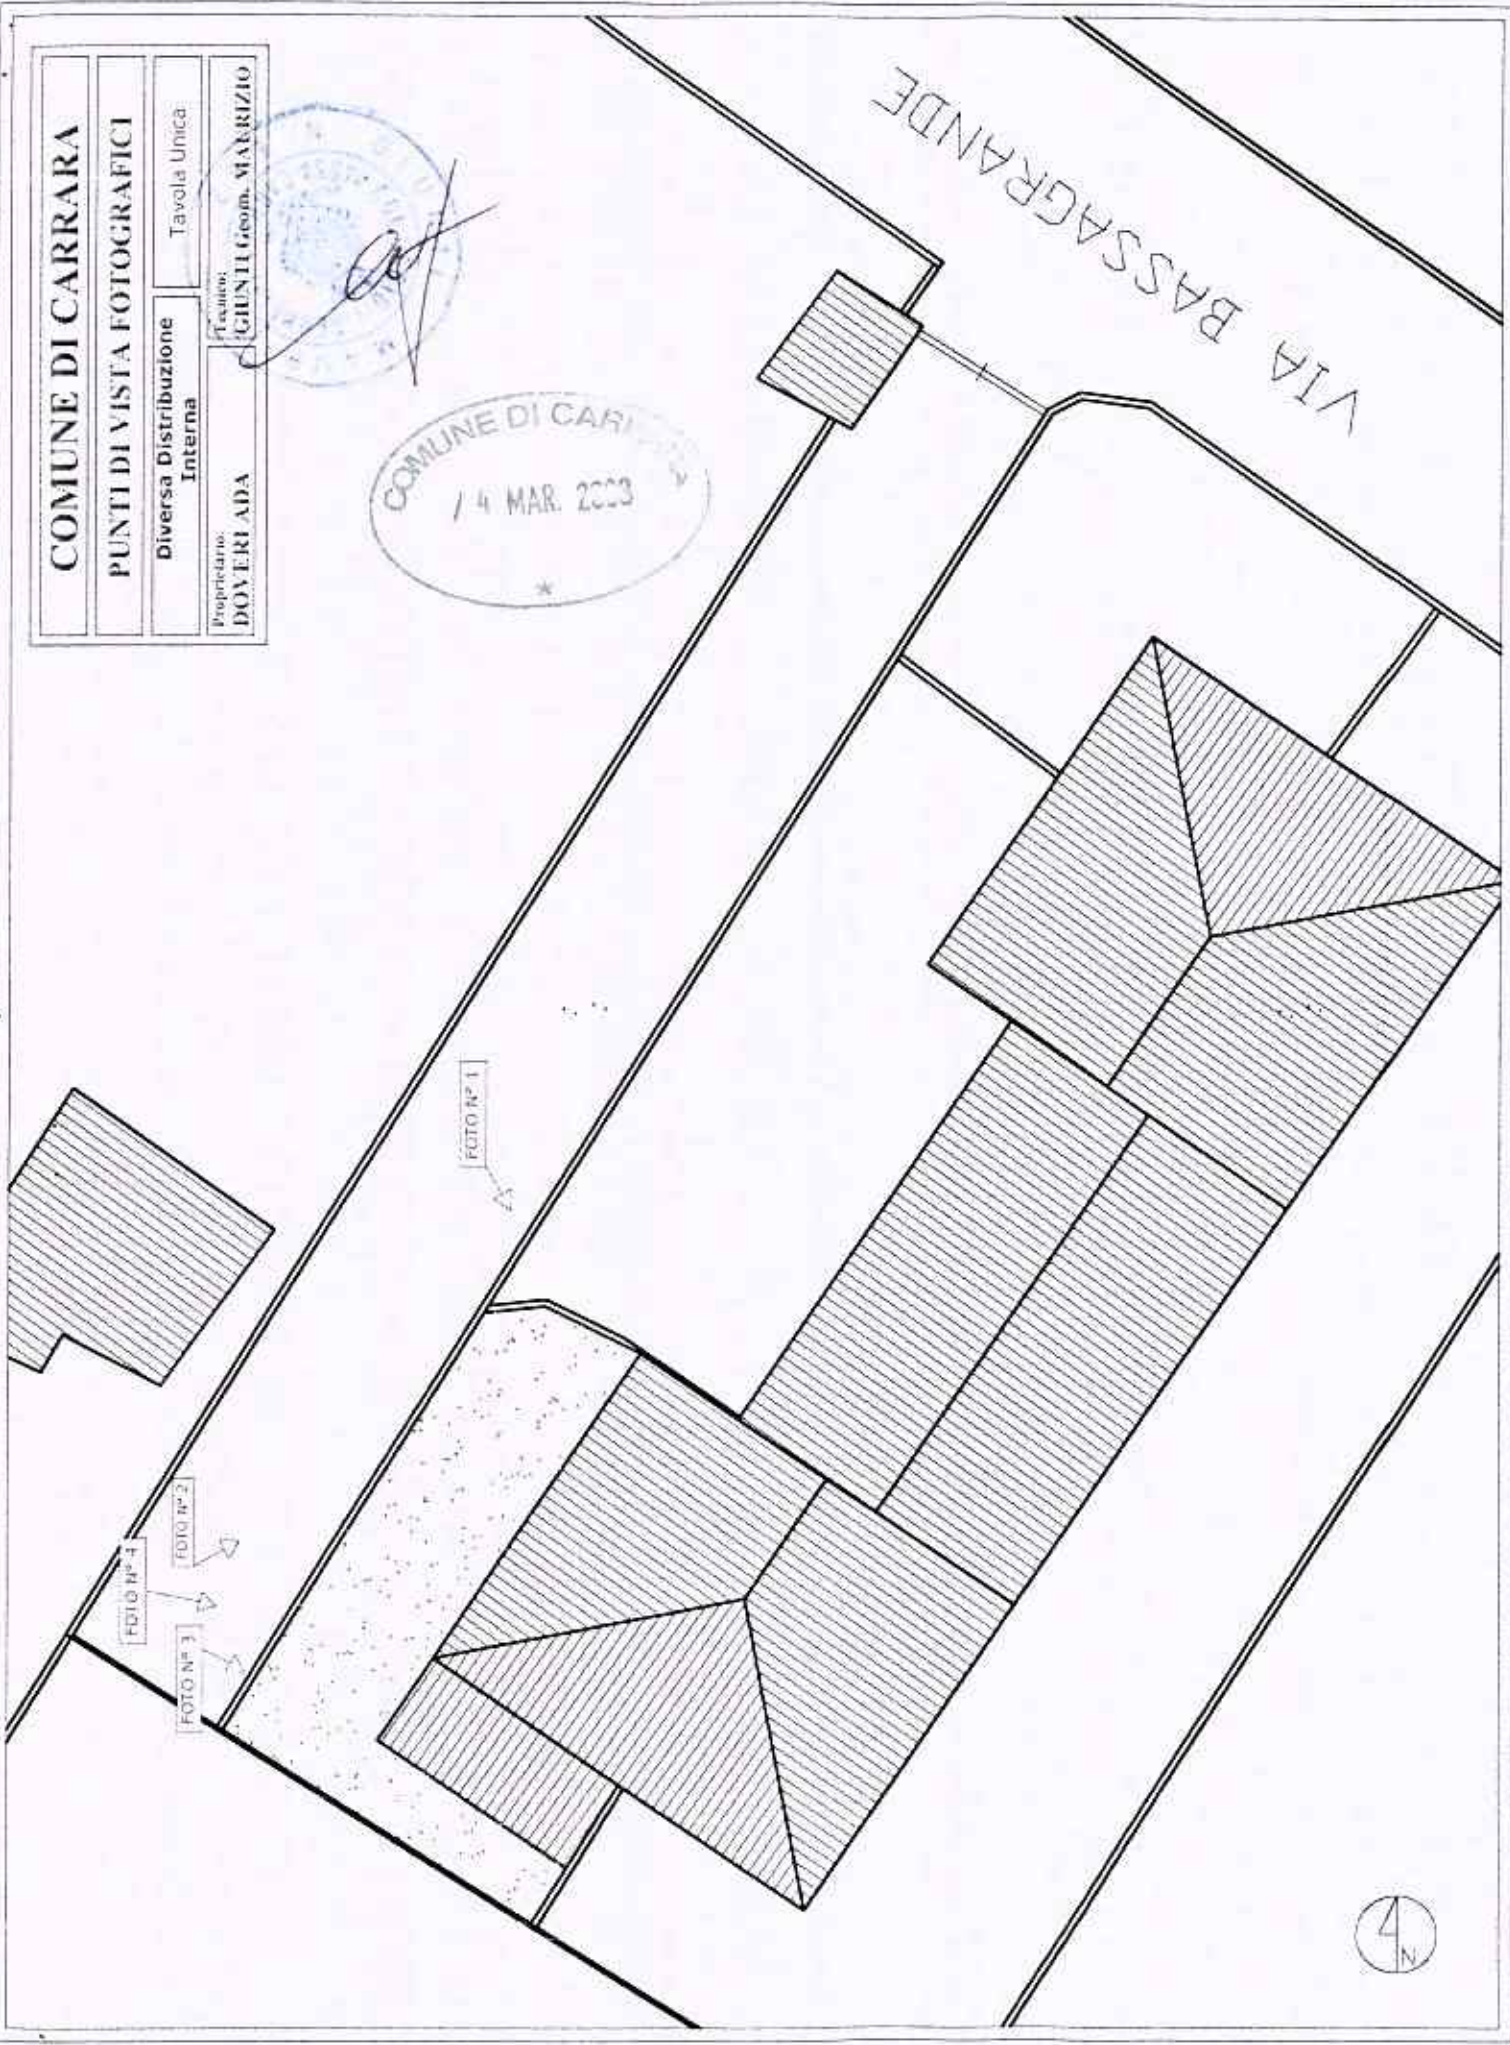



COMUNE DI CARRARA
/ 4 MAR. 2008
★

FOTO n° 1



FOTO n° 2



FOTO n° 3



FOTO n° 4

Carrai, 29 febbraio 2008

Geom. Maurizio Giunti





Studio Tecnico
GIUNTI Geom. MAURIZIO
VIA VENEZIA n° 36
54036 - MARINA DI CARRARA (MS)



RELAZIONE TECNICA DESCRITTIVA

OGGETTO: *Manutenzione Straordinaria interna.*

UBICAZIONE: *Via Bassagrande n°7/B, loc. Marina di Carrara, Carrara (MS)*

COMMITTENTE: *ADA DOVERI*

DATA: *25 febbraio 2008*

RELAZIONE



Il sottoscritto Giunti Geometra Maurizio, regolarmente iscritto al Collegio dei Geometri della provincia di Massa Carrara al n° 682, con studio Tecnico in Via Venezia n° 36 Marina di Carrara, ha ricevuto l'incarico dalla sig. Doveri Ada di ristrutturare la parte interna dell'immobile di sua proprietà, redige la seguente relazione:

1) UBICAZIONE E DATI CATASTALI

L'immobile oggetto della presente, è ubicata nel Comune di Carrara in località Marina di Carrara, Via Bassagrande n° 7/B, meglio identificata nel N.C.E.U. al foglio 101 mappale n° 1212 sub 6.

2) PRESCRIZIONI DI P.R.G.C.

Il fabbricato è stato classificato nel P.R.G. con la categoria R2 "edifici eterogenei costruiti con criteri regolari o pianificati".

3) DESCRIZIONE DELLO STATO ATTUALE

L'unità immobiliare, ad uso residenziale, è ubicata a Marina di Carrara in via Bassagrande n° 7/B, in una bifamiliare composta da due piani fuori terra con altezza di 270 cm e un piano seminterrato con un'altezza di 240 cm; i piani sono collegati fra di loro con delle scale interne.

L'immobile ha una superficie calpestabile di 166.78 Mq ed è suddivisa al piano terra da cucina, soggiorno, disimpegno e un bagno, il primo piano da due camere da letto matrimoniali e due bagni, mentre il seminterrato è suddiviso con una cantina, due ripostigli, un bagno, uno scannafosso, e un vano tecnico con altezza di 110 cm.

La struttura è in cemento armato è rifinita con una tamponatura di doppio UNI dello spessore di 30 cm. La divisione degli spazi interni è formata con delle tramezzature dello spessore di 12 cm costituite da mattoni forati, legati fra loro con malta cementizia e rifiniti con intonaco.

4) DESCRIZIONE DELL'INTERVENTO

Nell'immobile si svolgeranno opere di manutenzione straordinaria per una diversa distribuzione degli spazi interni, con lo scopo di realizzare una lavanderia, due ripostigli, un disimpegno e due camere singole.

Nel seminterrato si andrà ad allargare il corridoio esistente, con il dislocamento della parete divisoria esistente, si dividerà l'attuale ripostiglio con una parete divisoria per

creare una lavanderia e si dividerà lo scannafosso con una parete divisoria per creare un nuovo ripostiglio.

Le pareti divisorie saranno in muratura realizzate con mattoni forati dello spessore di 8 cm, legati fra di loro con malta cementizia, intonacate e tinteggiate con pittura per interni, dando uno spessore complessivo del muro di 12 cm. Verranno tamponate le aperture che non si utilizzeranno e si creeranno delle nuove aperture sia nelle pareti esistenti e sia nelle pareti nuove per accedere ai vani creati, tale aperture saranno corredate con delle porte a battente in legno.

Nel piano terra si andrà a demolire la parete che divide la cucina e il disimpegno, andando a ritringere il disimpegno e ad allargare la cucina, la nuova parete divisoria in muratura verrà allineata con il pilastro esistente.

Nella cucina si andrà a creare una pedana in legno con un'alzata di 18 cm, senza demolire la pavimentazione attuale e si nasconderà la fascia della parete demolita.

Mentre nel primo piano si andranno a demolire delle pareti divisorie in muratura della seconda camera matrimoniale, per la creazione di due camere singole e un disimpegno che farà accedere i proprietari a tutte le stanze da letto e al bagno.

Si creerà un'estensione del solaio sulle scale interne (non andrà a incidere sulle altezze per il passaggio, mantenendo un'altezza di 210 cm), si acquisirà una superficie di 1 Mq per la nuova camera singola.

Le nuove pareti divisorie saranno in muratura realizzate con mattoni forati dello spessore di 8 cm, legati fra di loro con malta cementizia, intonacate e tinteggiate con pittura per interni, dando uno spessore complessivo del muro di 12 cm. Verranno realizzate delle nuove aperture, corredate con delle porte a battente in legno, per accedere a nuovi vani.

Verrà demolita la pavimentazione esistente e con la successiva posa in opera di una nuova pavimentazione in gres porcellanato, con zoccolino similare.

Carrara, 25 febbraio 2008

IL TECNICO
Geom. Maurizio Ghunti

A circular professional stamp of the Geom. Maurizio Ghunti. The stamp contains the text "IL TECNICO" and "Geom. Maurizio Ghunti". A handwritten signature is written over the stamp.

Visura per immobile

Situazione degli atti informatizzati al 25/02/2008

Dati della richiesta

Comune di CARRARA (Codice: B832)
Provincia di MASSA

Foglio: 101 Particella: 1212 Sub.: 6

Dati relativi all'immobile selezionato

Catasto Fabbricati

Unità immobiliare

N.	DATI IDENTIFICATIVI				DATI DI CLASSAMENTO				Rendita	DATI DERIVANTI DA
	Sezione	Foglio	Particella	Sub	Zona	Micro	Categoria	Classe	Consistenza	Superficie Catastale
1	Urbana	101	1212	6	1	1	A/7	1	9 vani	Euro 1.162,03 L. 2.250.000

Indirizzo

VIA BASSAGRANDE n. 7 BIS piano S1-T-1;

INTESTATO

DATI ANAGRAFICI

1 DOVERI Ada nata a MASSA il 03.10.1962

DATI DERIVANTI DA

ISTRUMENTO ATTO PUBBLICO del 28.12.1999 Trascrizione n. 7804-1-1999 in atti dal 22.03.2000 Repertorio n. 212358 Rogante: LUCENTINI GUIDO Sede: CARRARA

CODICE FISCALE

DVRDAA62R43F023N

DIRETTE ONERI REALI


(1) Proprieta' per 1/1 in regime di separazione dei beni

Rilasciata da: Ufficio Provinciale di MASSA Richiedente: TAVARINI RICCARDO



25 Feb 2008 09:24
E: MS0021090/2008
Prot

Scala originale 1:1000
Dimensione foglio 297 000 x 199 000 metri
Fotografia TAVARINI RICCARDO
Foglio 101
Comune CARBARA

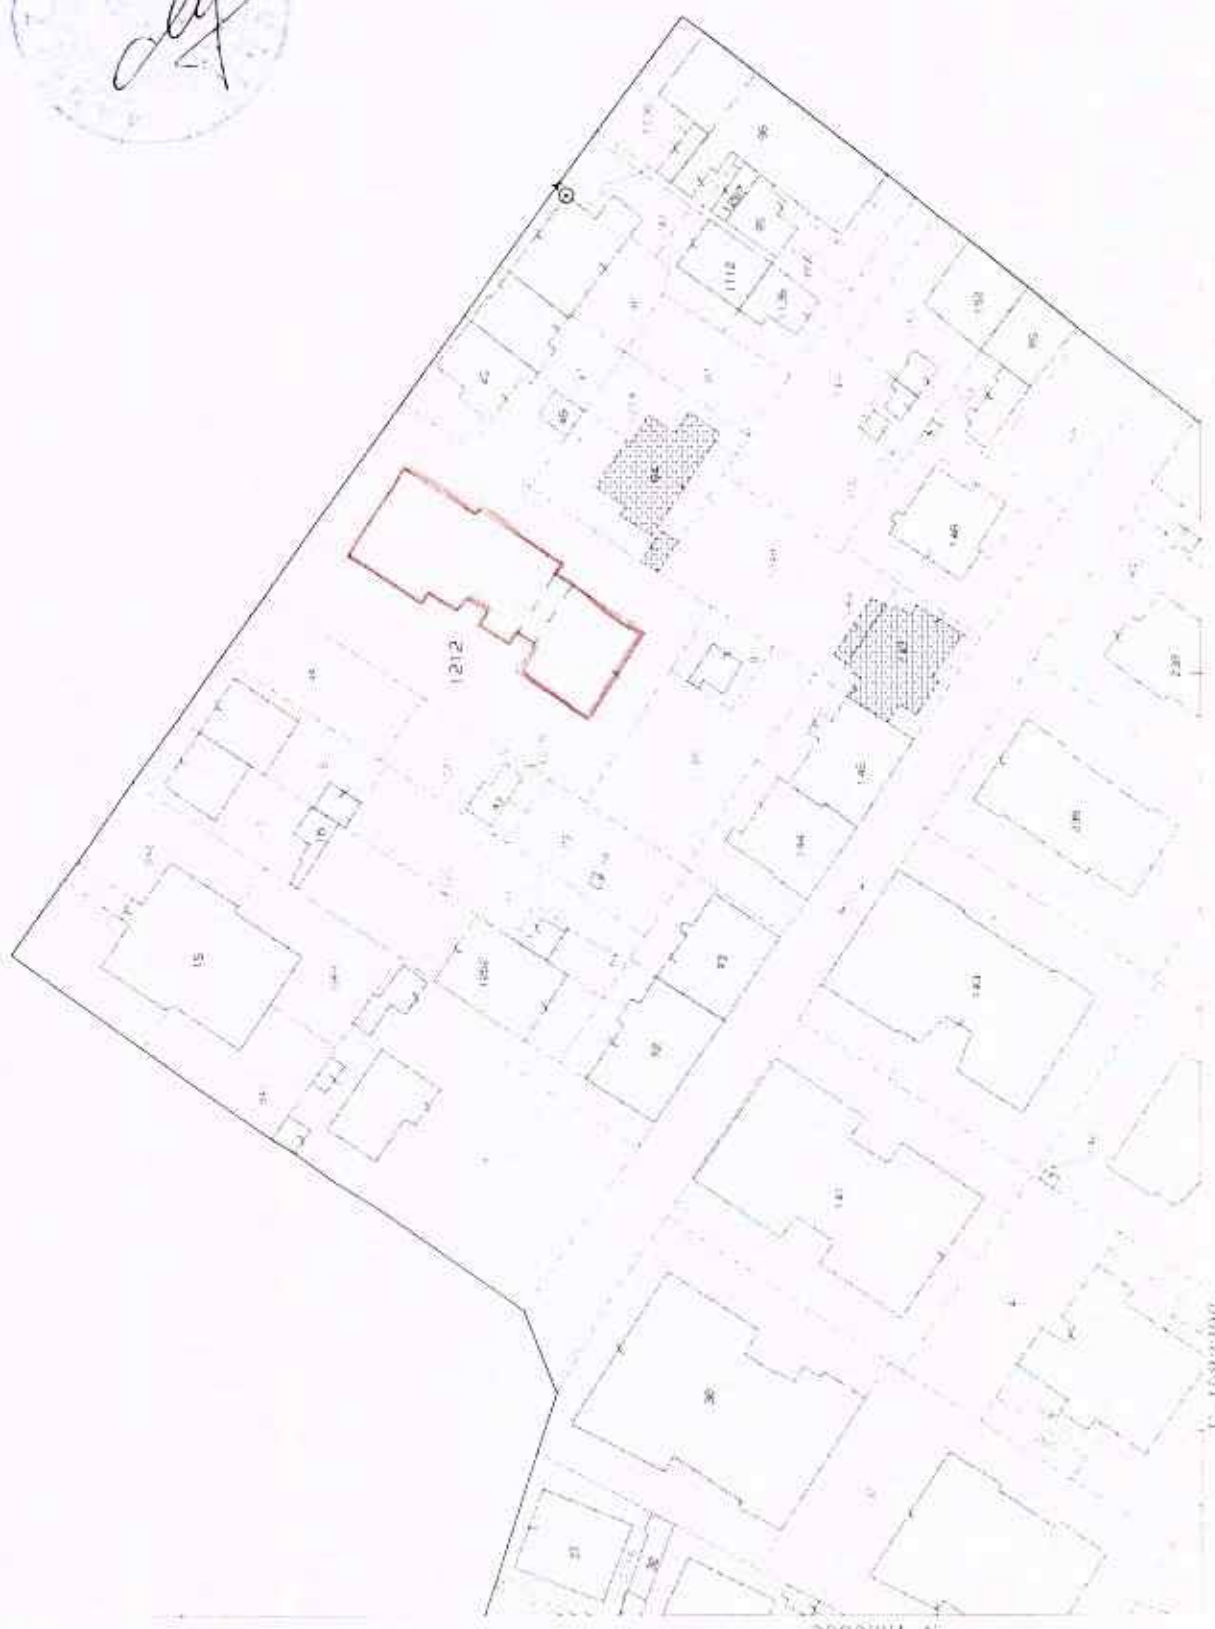

N 488060