

Arch. MARCO ANDREONI

Albo degli Architetti Massa Carrara n° 387
Via Carrara, 450/a - 54031 AVENZA (MS).
C.F. NDR MRC72D24B8320

Studio architettura

Fornaciari & Brancadoro

Arch. Angelo Dionigi Fornaciari Albo degli Architetti Lucca n° 69
Via Della Foce, 25 - 55049 VIAREGGIO (LU).
C.F. FRN NLD48R13L833N

UBICAZIONE:

Via G. Pietro angolo Via F. Turati Avenza (MS)
Foglio 81 Mapp. 379

PROPRIETA':

GE.IMM. srl Viale XX Settembre, n° 179 Carrara (MS)

TITOLO DEL PROGETTO:

Denuncia inizio attivita L.R. 01/2005

Progetto di restauro conservativo e ristrutturazione di fabbricato ad uso
residenziale e commerciale sito in Carrara loc. Avenza via G.Pietro ang.
via Turati, categoria A2

TIPO DI ELABORATO

Schema delle fognature

LEGENDA

Acque nere



Linea di raccolta acque nere



Pozzetto di raccolta con sifone
tipo "firenze"



Pozzetto d'ispezione semplice



fossa tipo IMHOFF



Pozzo a perdere


Acque bianche



Linea di raccolta acque bianche



Caditoia acque bianche

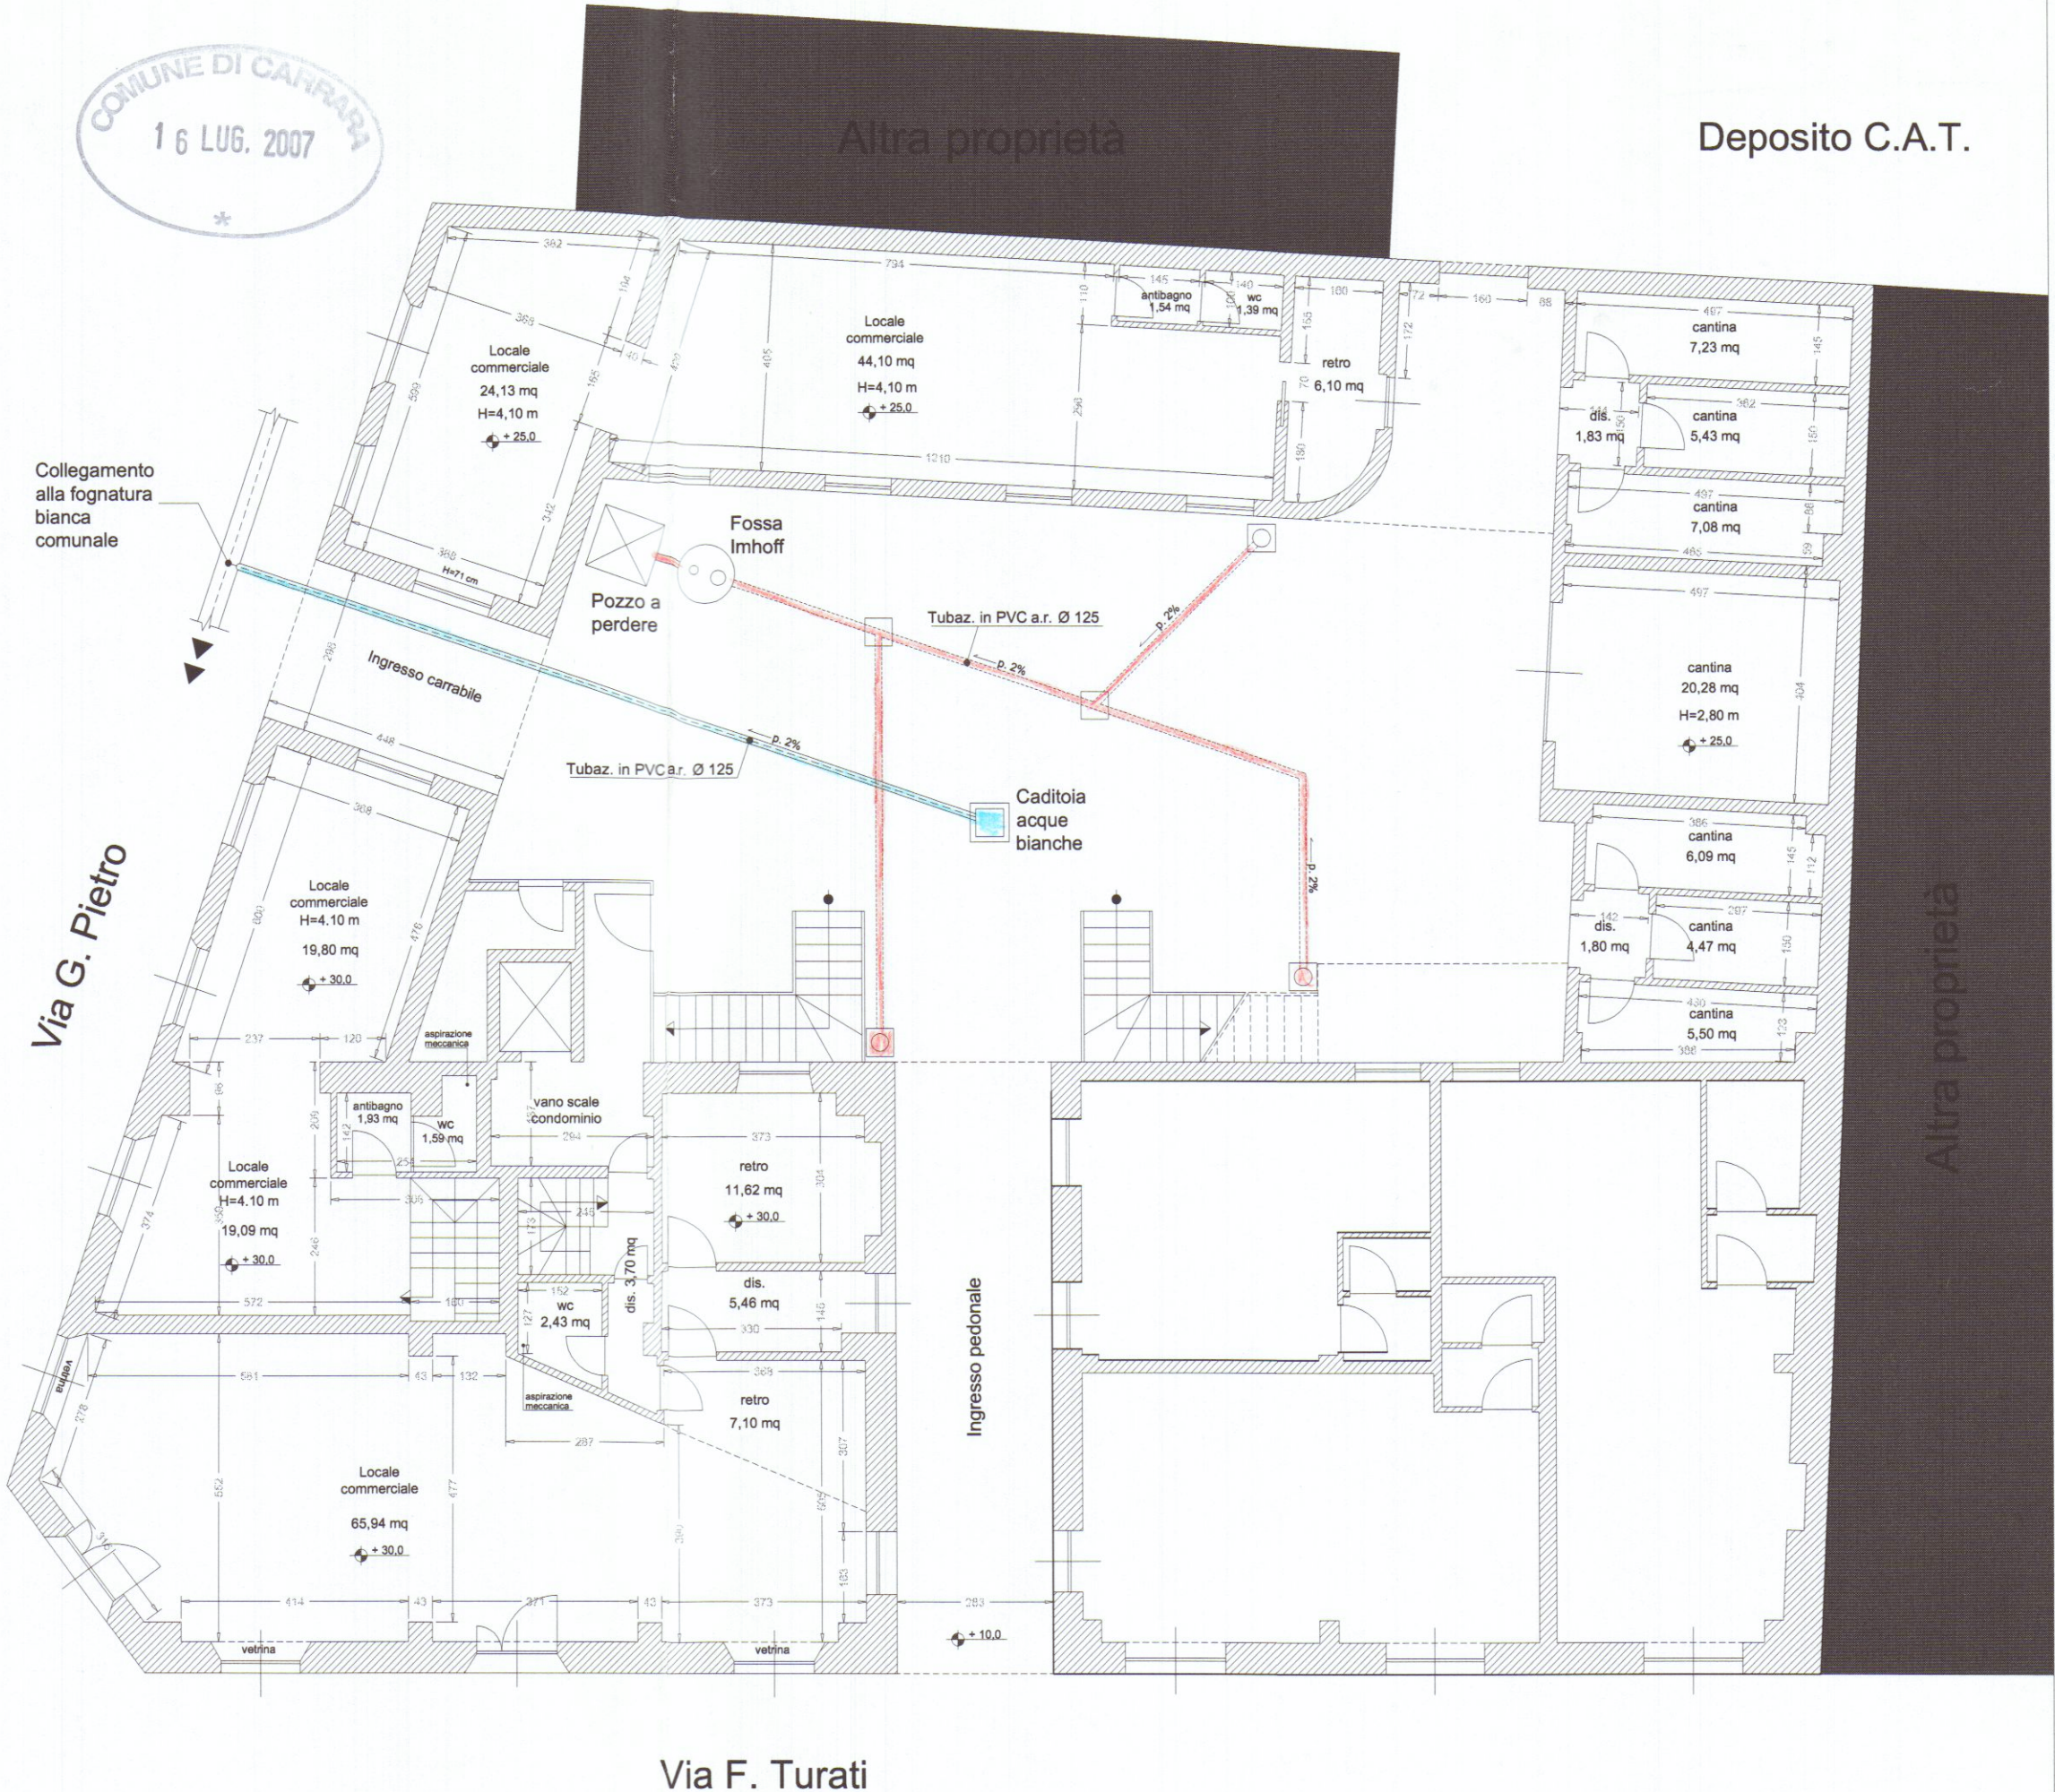

Pianta piano terra

(fuori scala)