


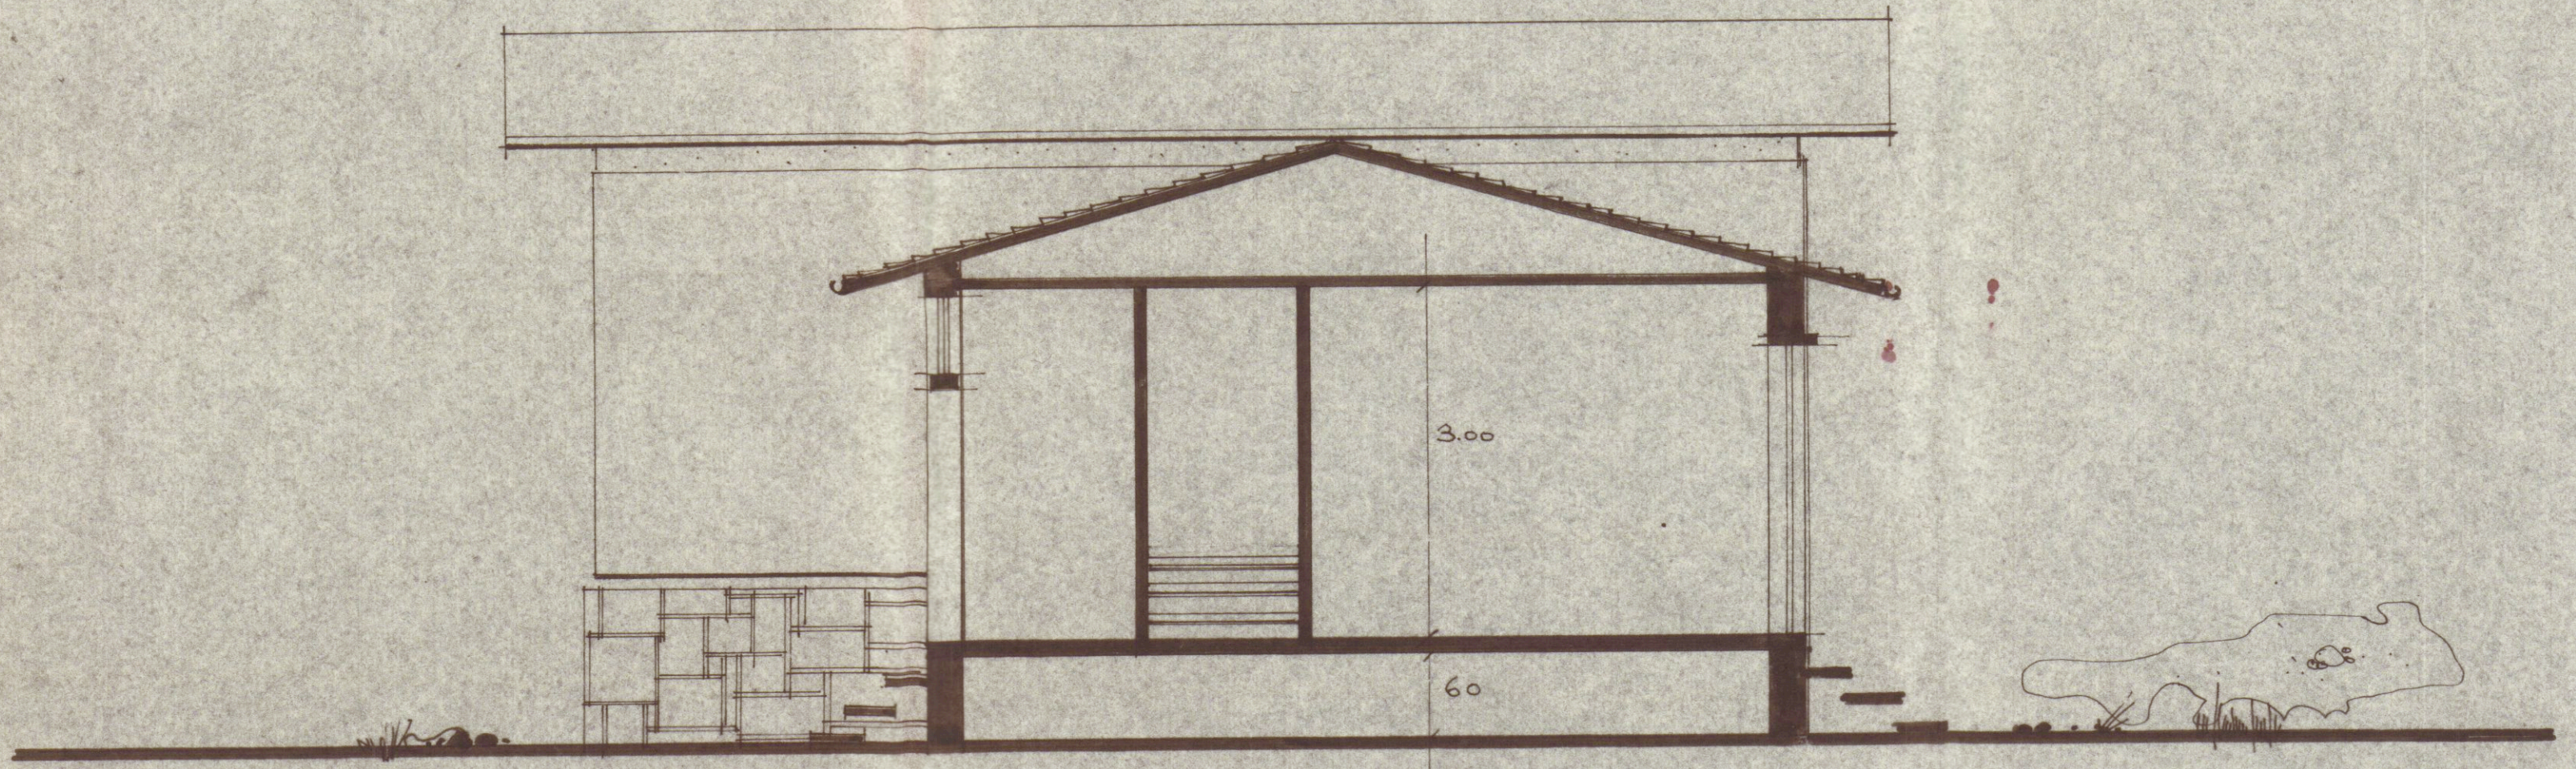

SCALA 1:50

SEZIONE