


PROGETTO DEI LAVORI EDILI PER
LA RECINZIONE DI TERRENO SITO
IN VIA DELLA VOLPE - AVENZA
COMUNE DI CARRARA -




PROPRIETÀ - DITTA DEGOLLO ALDO & C.
S.N.C.
Aldo Degollo

APPROVATO
24 LUG. 1984
CONTROLLATO
IL TECNICO
STRALCIO CATASTALE
FG. 94 SCALA 1:2000

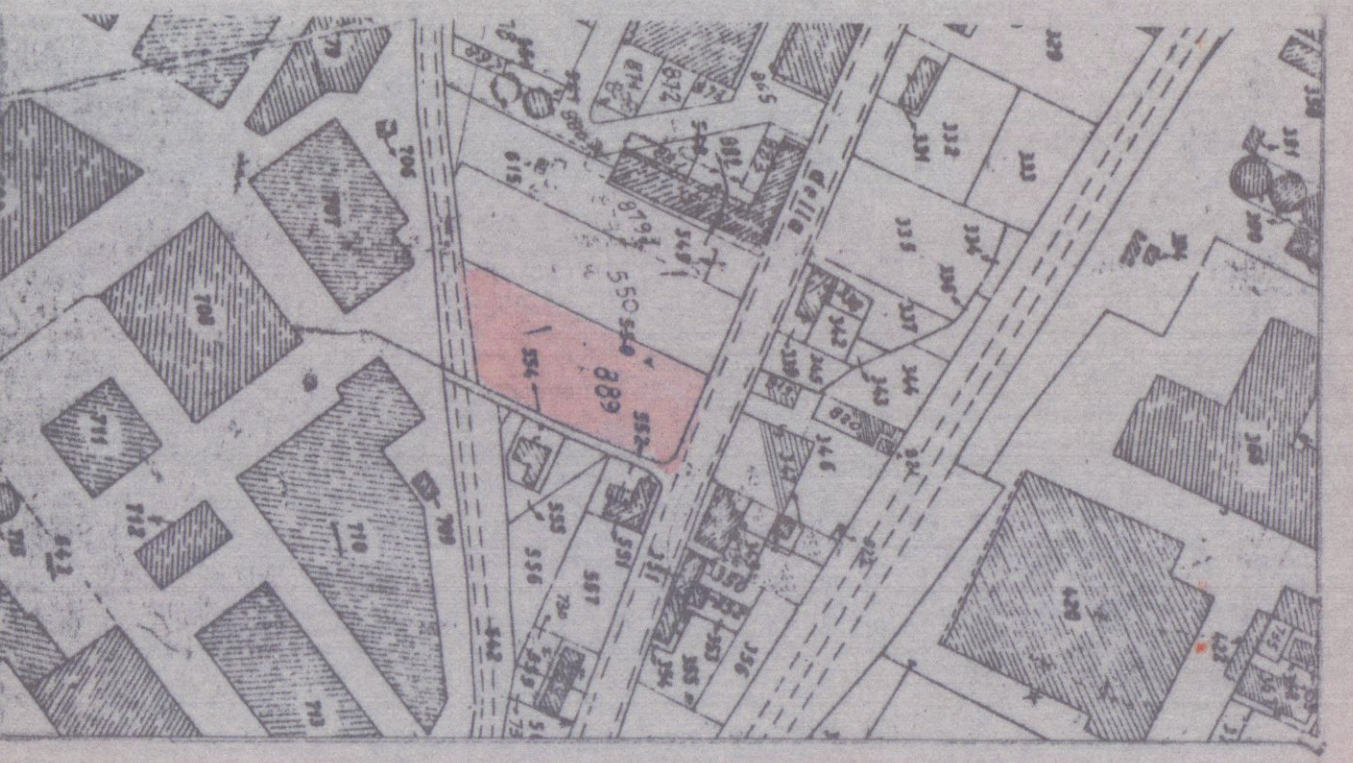


ABCD = Tratto di recinzione precario
da realizzarsi in pali di legno
e rete metallica

DEFA = Tratto di recinzione stabile
da realizzarsi come illustrato
nel particolare della sezione in scala 1:20

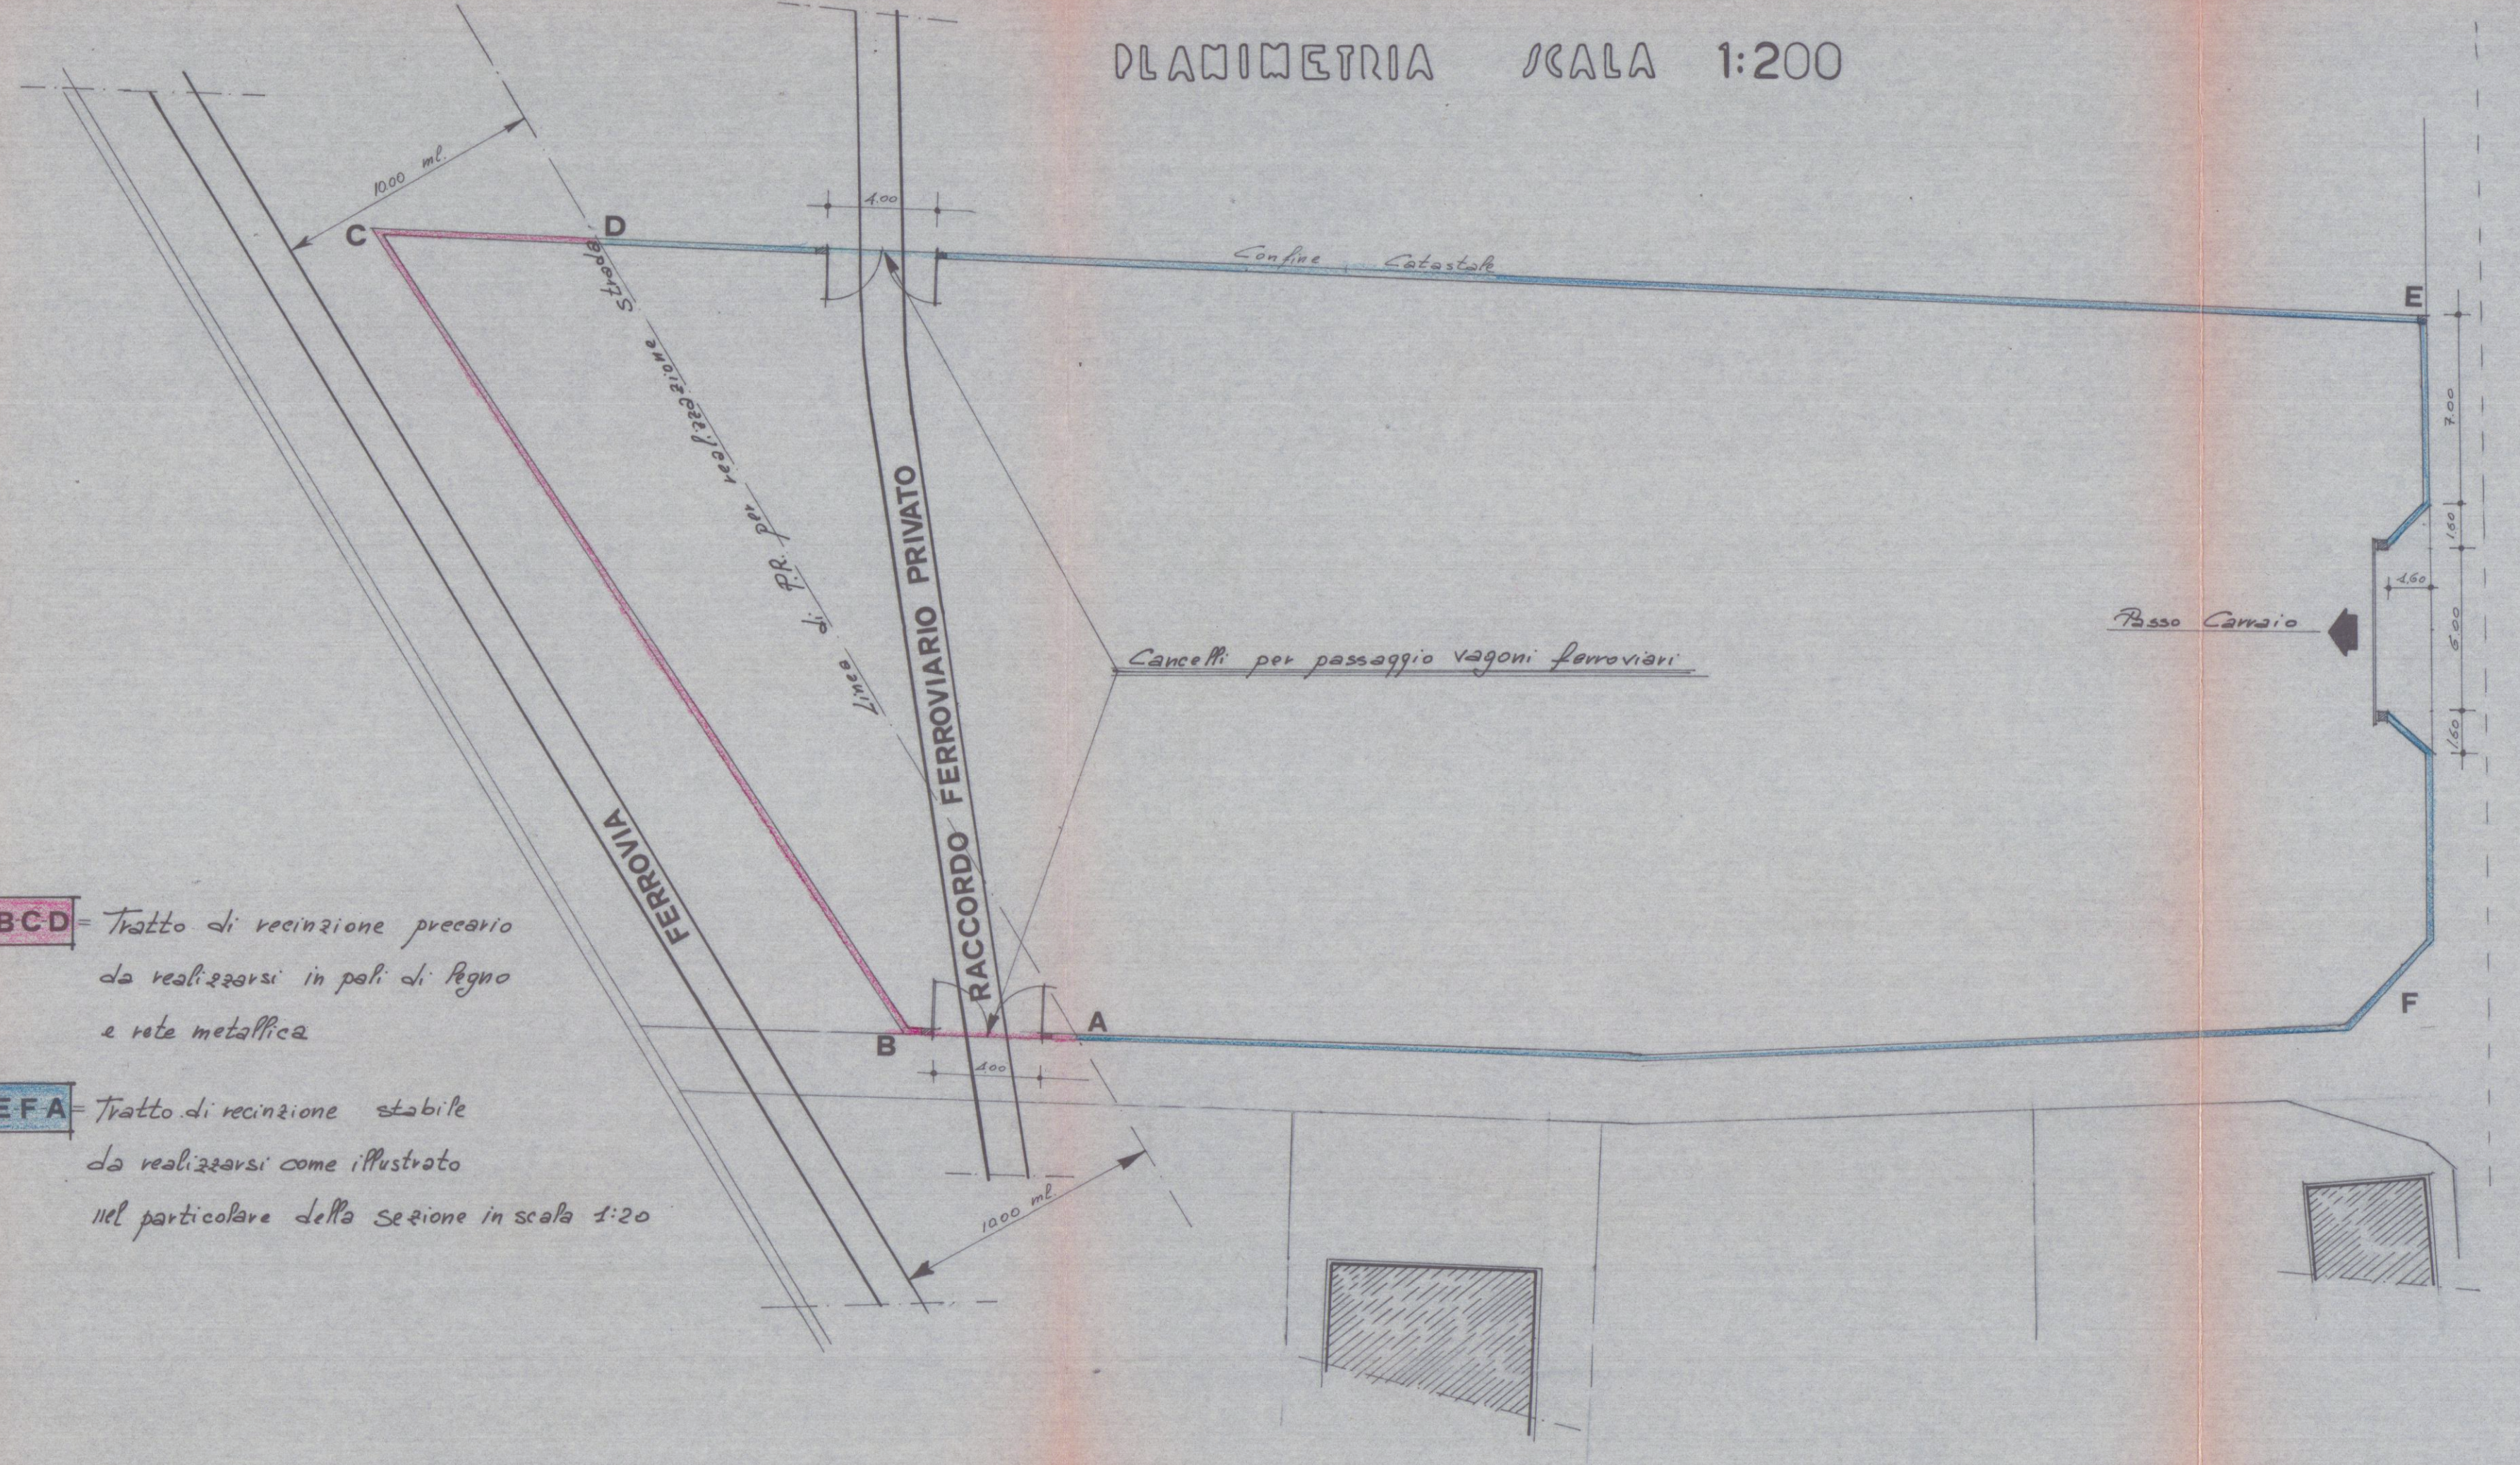


VIA DELLA VOLPE


PROGETTO RECINZIONE
LATO STRADA SCALA 1:200

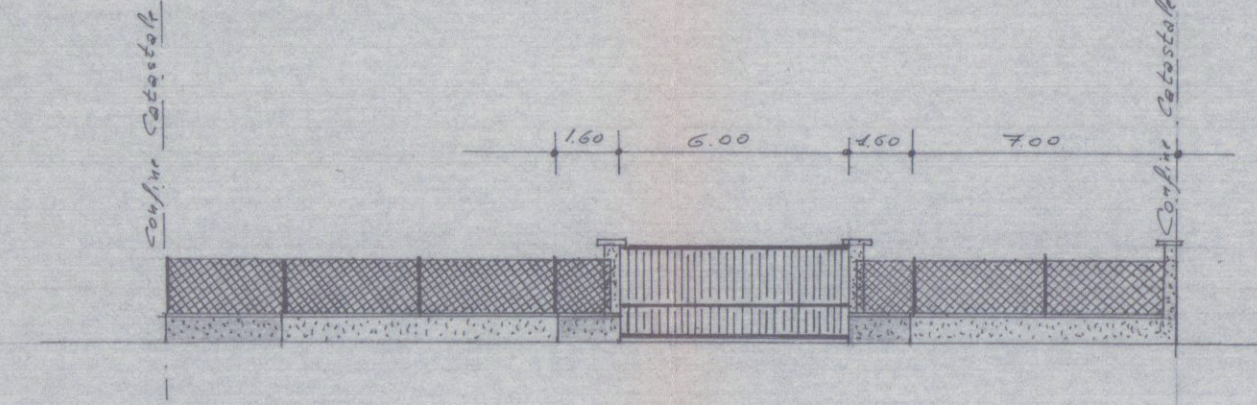

PARTICOLARE DELLA SEZIONE
SCALA 1:20

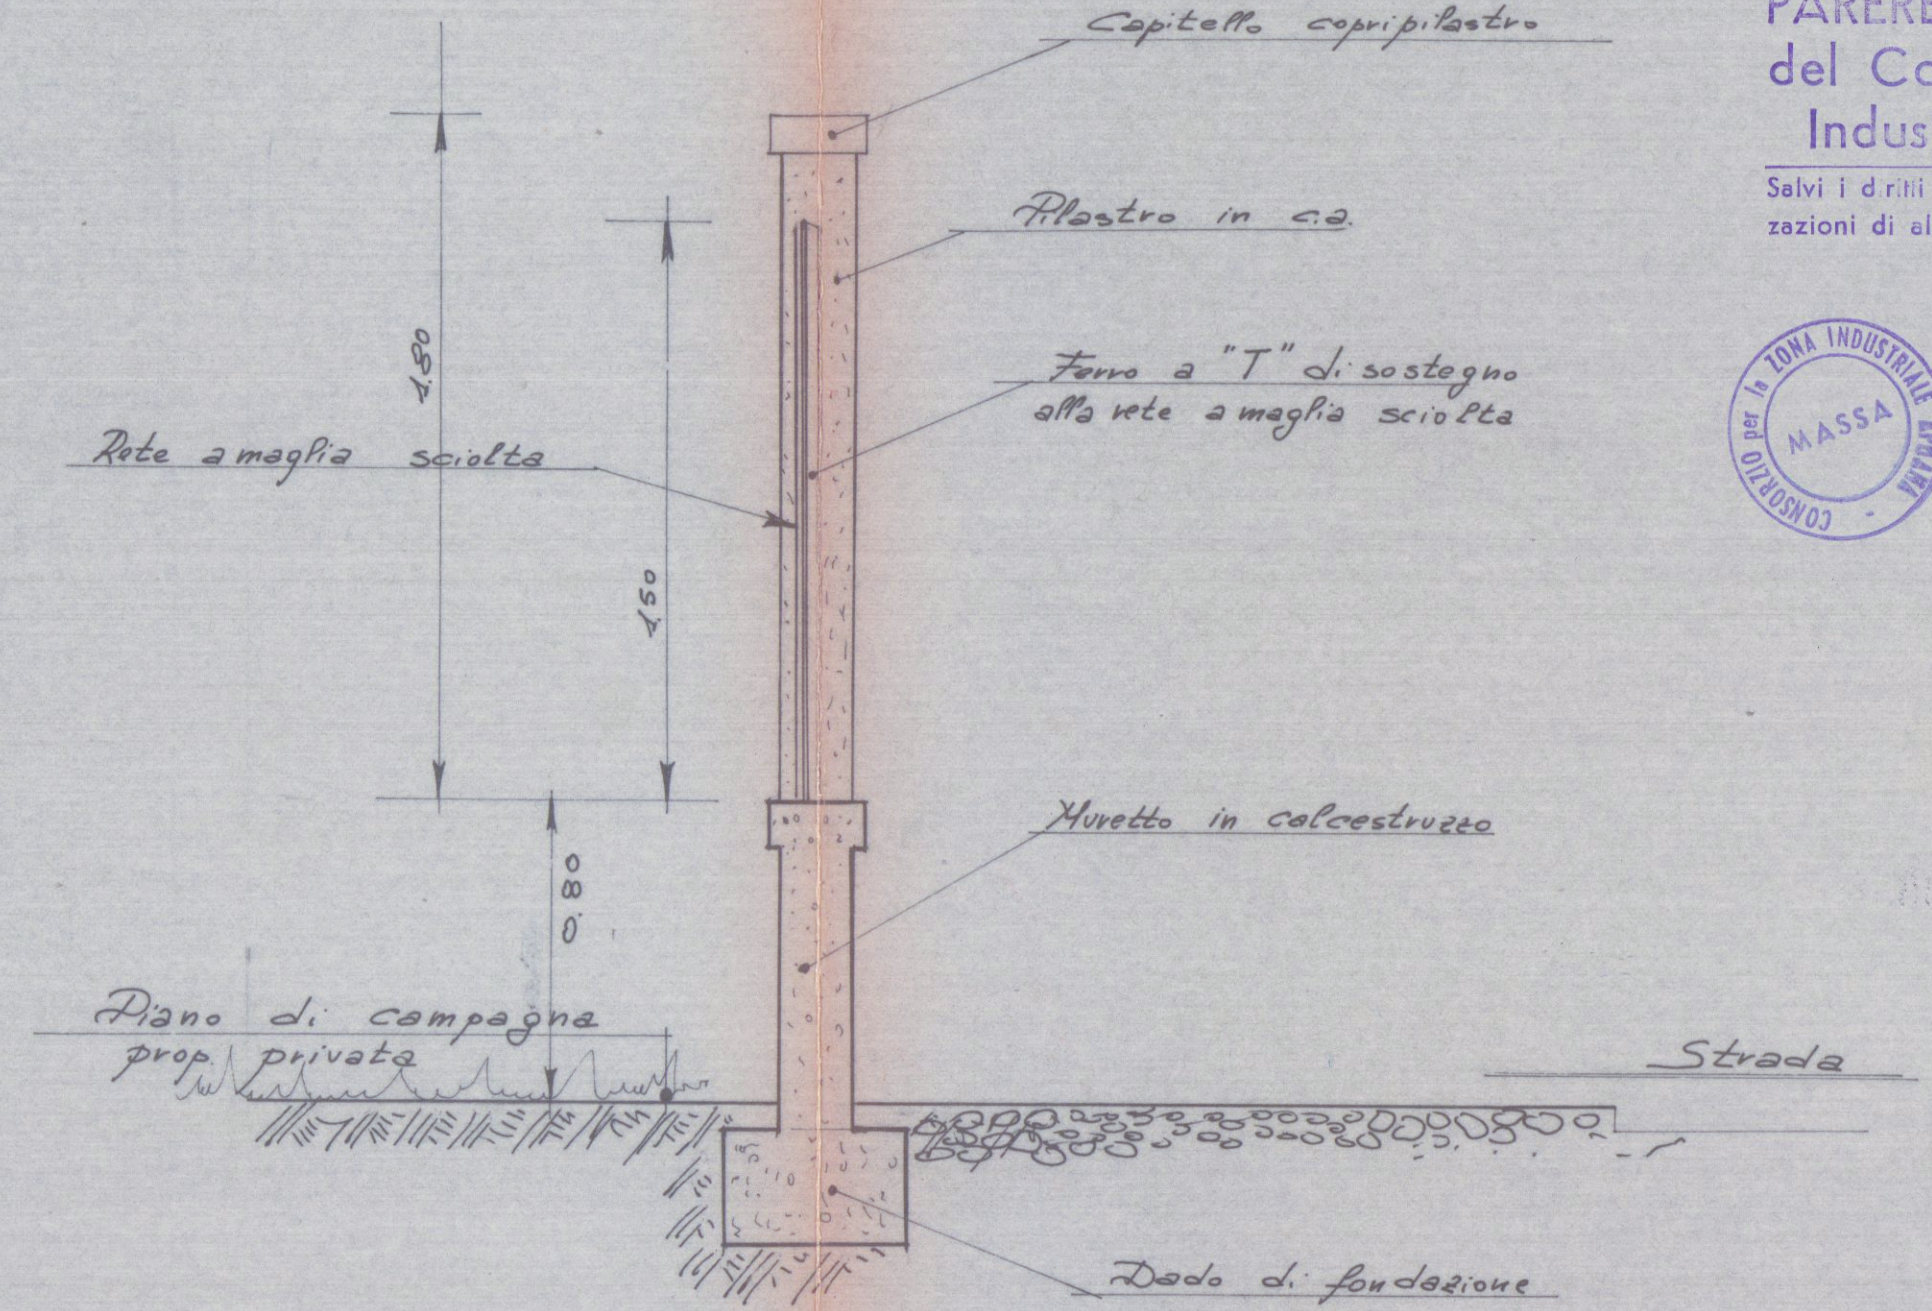

23 FEB. 1984
PARERE FAVOREVOLE
del Consorzio Zona
Industriale Apuana
Salvi i diritti dei terzi, salvo le autoriz-
zazioni di altri Enti

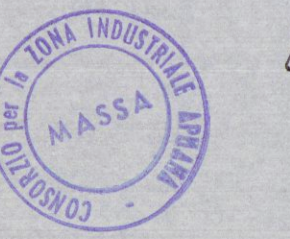

Aldo Degollo