



NOTE

TUTTE LE DIMENSIONI SONO IN [mm] SALVO DOVE ESPLICITAMENTE INDICATO. ARMATURA C.A. IN [cm]. Coordinate X,Y in metri.


TUTTE LE QUOTE IN ELEVAZIONE SONO IN [m]

COPRIFERRO MINIMO ARMATURE PER FONDAZIONI SUPERFICIALI E STRUTTURE IN ELEVAZIONE = 5.5 cm

COPRIFERRO MINIMO ARMATURE PALI DI FONDAZIONE = 7.0 cm

L'ESTRADOSSO DELLE PLATEE DI ASSEMBLAGGIO DEVE AVERE UNA SCHIENATURA VERSO L'ESTERNO CON PENDENZA 0.8%

MATERIALI	
CALCESTRUZZO PER SOTTOFONDAZIONI (MAGRONE)	
classe di resistenza	C12/15
classe di consistenza	S4
CALCESTRUZZO AUTOCOMPATTANTE PER PALI DI FONDAZIONE	
classe di resistenza	C35/45
classe di esposizione	XS2
classe di spandimento	SF3
max rapporto a/c	0,45
min. contenuto cemento [kg/mc]	360
Dmax aggregato [mm]	20
CALCESTRUZZO ORDINARIO PER FONDAZIONI SUPERFICIALI	
classe di resistenza	C35/45
classe di esposizione	XS1
classe di consistenza	S5
max rapporto a/c	0,50
min. contenuto cemento [kg/mc]	340
Dmax aggregato [mm]	20
CALCESTRUZZO ORDINARIO PER STRUTTURE IN ELEVAZIONE	
classe di resistenza	C35/45
classe di esposizione	XS3
classe di consistenza	S5
max rapporto a/c	0,45
min. contenuto cemento [kg/mc]	360
Dmax aggregato [mm]	20
ACCIAIO PER C.A. E TIRAFONDI ARMOTUBO	
	B450C
ACCIAIO PER PIASTRE	
classe di resistenza	S355JR
ACCIAIO DA CARPENTERIA E PIASTRE	
classe di resistenza	S355JR
BULLONI E TIRAFONDI	
	classe 8.8
DADI	
	classe 8
SALDATURE	
	UNI EN ISO 4063:2001
MALTA PER ANCORAGGI	
	MASTERFLOW 980 (PER sp.>5cm)
MALTA PER LIVELLAMENTO	
	MASTERFLOW 928 (PER sp.<5cm)

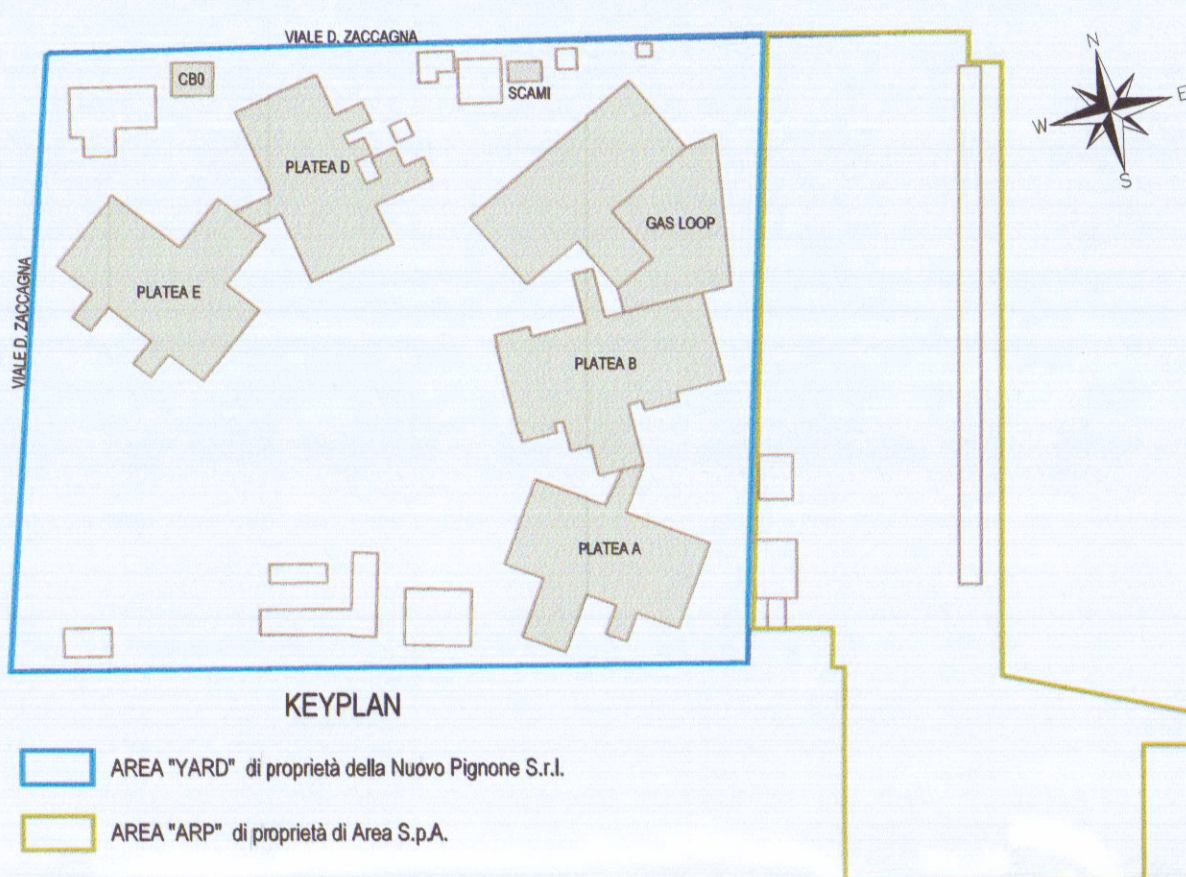

BAKER HUGHES Società Nuovo Pignone Srl

PROGETTISTI

GPA ARCHITECTURE
INGEGNERIA
PROGETTO MANAGEMENT
CONSULENZA

Gruppo di lavoro:
Ing. Massimo Bartoli (Xenia S.r.l.)
Ing. Paolo Bonaccorsi (M&E Srl)
Ing. Giulio Caracciolo
Ing. Marco Angelini
Ing. Matteo Capelli (Ramboll Italy S.r.l.)
Ing. Gianluca Balloni (GPA S.r.l.)
Arch. Monica Pierantoni (GPA S.r.l.)

Progettista responsabile: Prof. Ing. Paolo Spini
Direttore Tecnico: Ing. Massimiliano Cecconi

10
11
commessa n. C18227NP
FORMATO A0
SCALA 1:250

PROGETTO STRUTTURE:
PLANIMETRIA GENERALE AREA YARD
STRUTTURE IN ELEVAZIONE STATO ATTUALE

COD.ELABORATO: ST07

NOME FILE: C18227NP_D_ST07_M40