



MONTE
DEI PASCHI
DI SIENA

UFFICIO IMMOBILIARE TECNICO AMMINISTRATIVO

PROG. N°

ARCHIVIO

PROSPETTI

SCALA 1:50

TAVOLA

4

DATA 05.05.89

SET. TEC.

IL DISEGNATORE
MEIATTINI DANIELE

IL PROGETTISTA
ARCH. ROMANINI R.

MONTE DEI PASCHI DI SIENA
Codice Fiscale n. 00116670522
Partita IVA n. 00081600520

Dott. Arch. ROMANO ROMANINI
C.F.: RMN RMN 55P03 C6620



MONTE DEI PASCHI DI SIENA
DIREZIONE GENERALE

STATO
MODIFICATO


VARIANTE
APPROVATO

VARIANTE

Approvato dal Sindaco alle condizioni
nella concessione edilizia originaria
n. 210 del 3.9.80

CARRARA II. 9 OTT. 1990


IL DIRIGENTE DIPARTIMENTO
(Arch. Claudio Varrani)

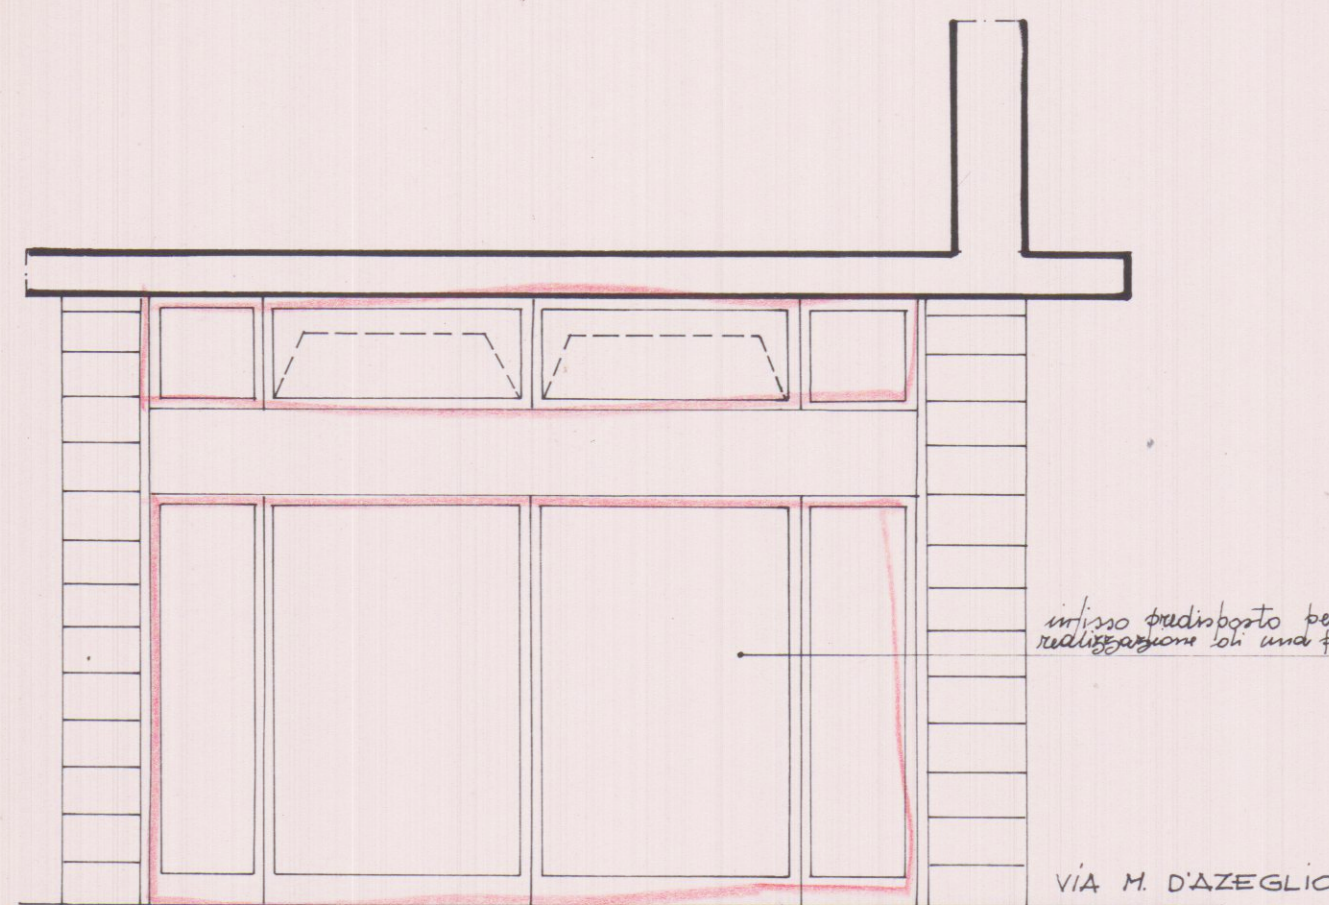

ingresso pedonabile per la
realizzazione di una porta

VIA M. D'AZEGLIO

FRONTE INGRESSO CONDOMINIALE

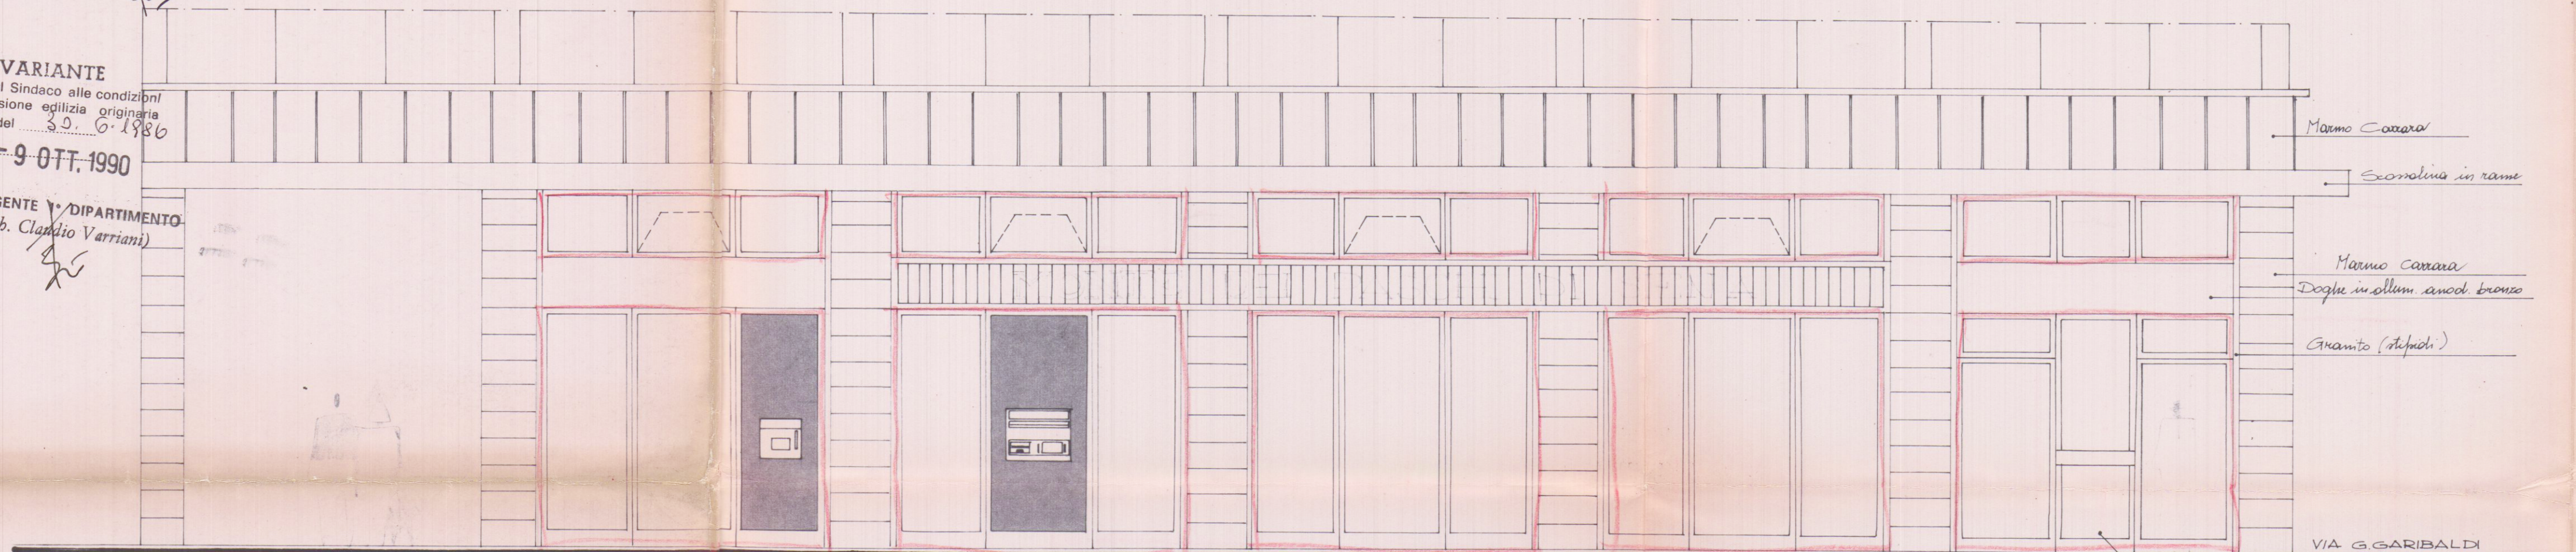

Marmo Carrara

Suoneria in rame


Marmo Carrara

Doghe in ottone anodi bronzo

Granito (dipinto)

VIA G. GARIBOLDI

FRONTE SU VIA M. D'AZEGLIO

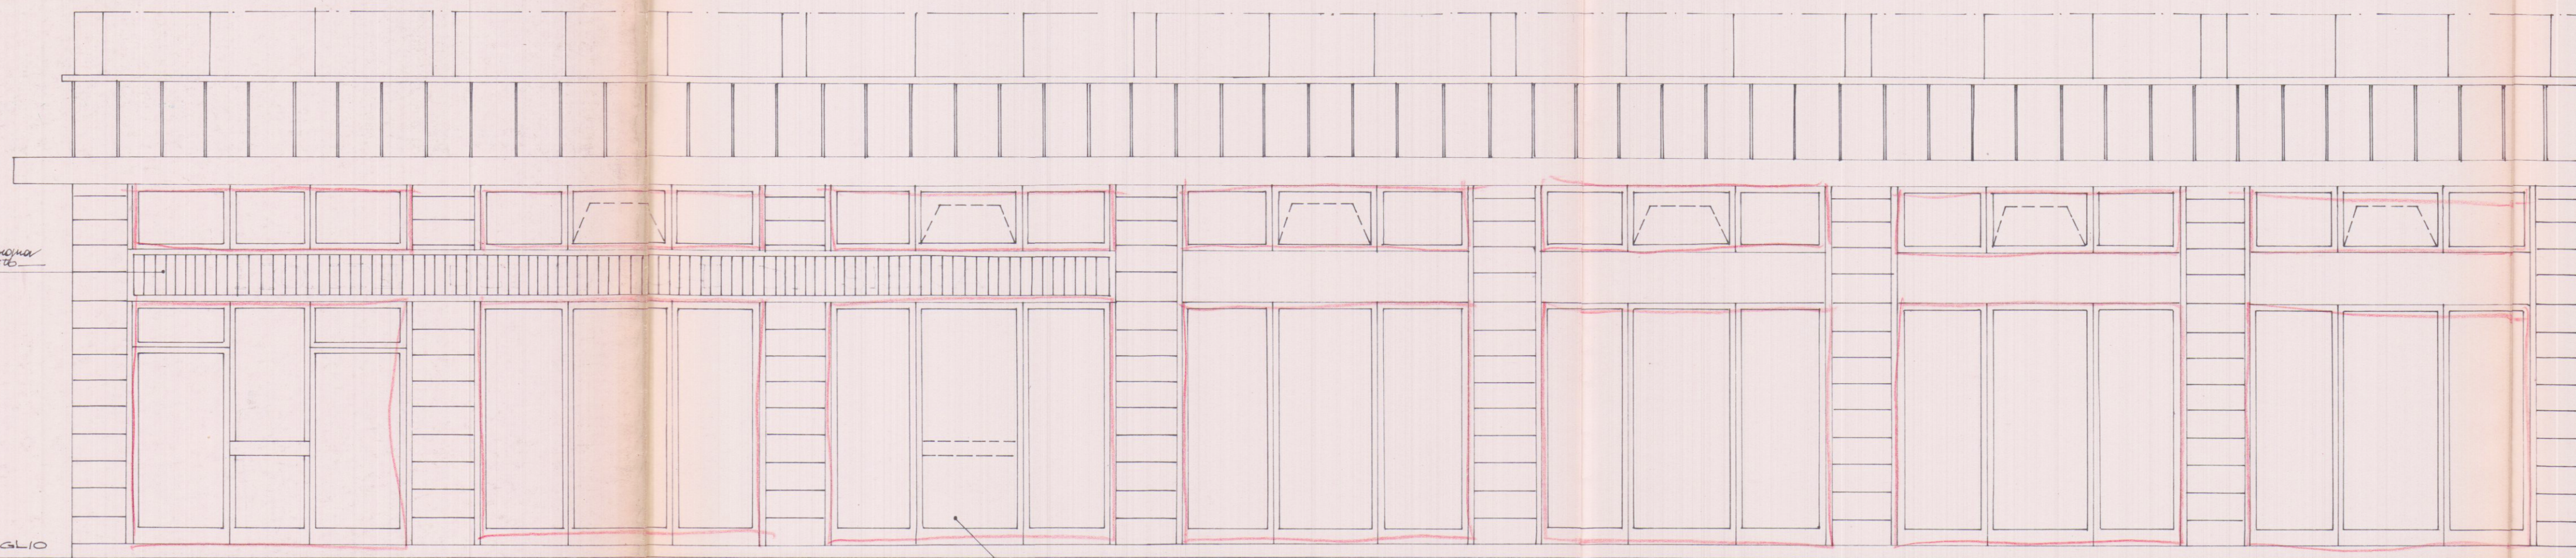

Cartella titolo e cartoncino in acciaio
in alluminio anodizzato bruno

VIA M. D'AZEGLIO

FRONTE SU VIA G. GARIBOLDI

uscita di marcia