





FRONTE ESTERNO

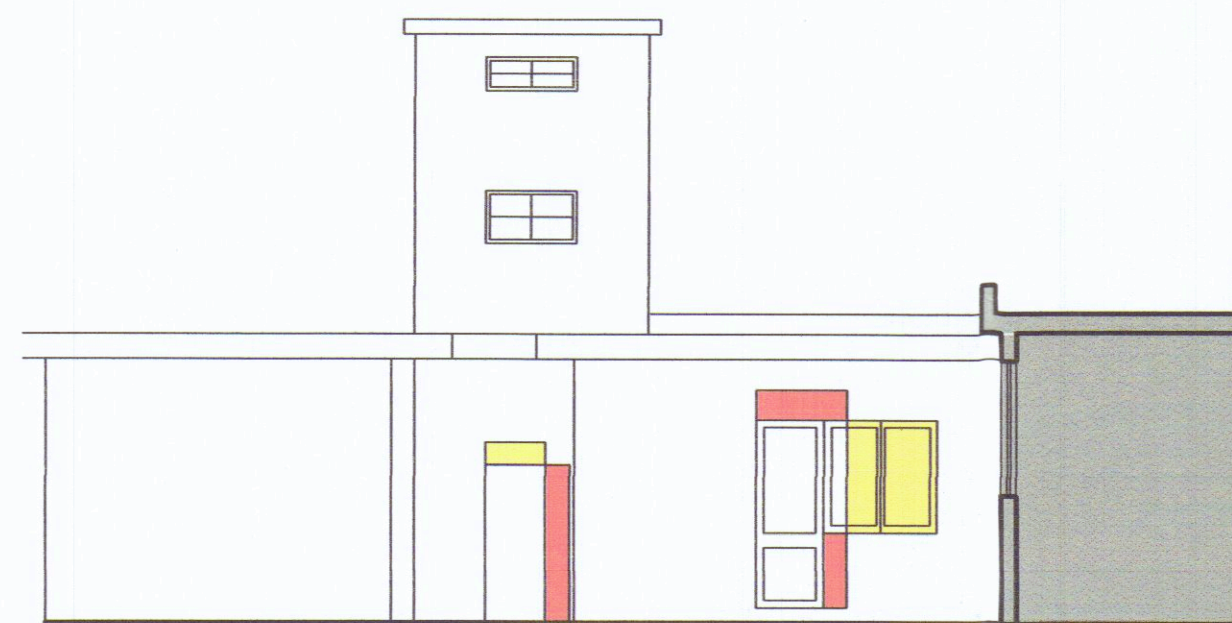

FRONTE INTERNO

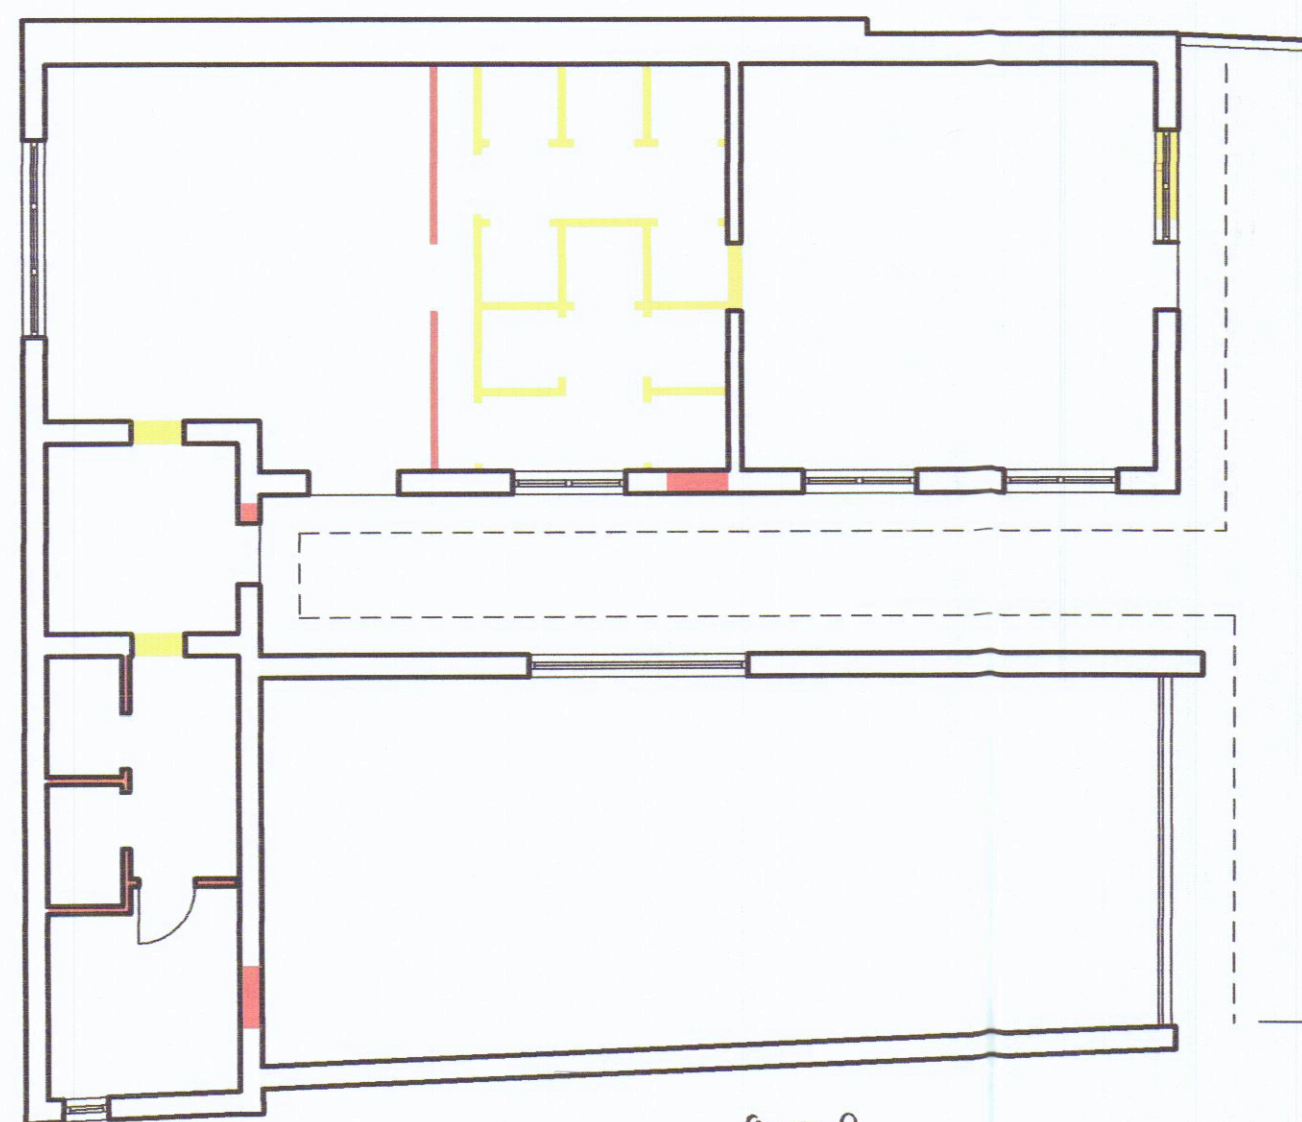

PIANO TERRA

DEMOLIZIONE

RICOSTRUZIONE




ESTRATTO CATASTALE COMUNE DI CARRARA FG. 94
SCALA 1:1000



UNITA' IMMOBILIARI DI PROPRIETA'
DA RIUNIFICARE



UNITA' IMMOBILIARI DI PROPRIETA'
DEL NERO E GALEOTTI S.R.L.

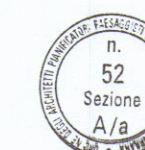

Architetto
PREGLIASCO
Fausto

ARCHITETTURA URBANISTICA INGEGNERIA PREGLIASCO ASSOCIATI
PIAZZA MATTEOTTI 56 54033 CARRARA - TEL. 0585.72327

COMUNE DI CARRARA
MANUTENZIONE STRAORDINARIA FABBRICATO E
UNIONE UNITA' IMMOBILIARI

SOVRAPPOSIZIONE - UNITA' IMMOBILIARI DA RIUNIFICARE

COMITENTE
DEL NERO & GALEOTTI S.R.L.

PROGETTISTA
ARCH. FAUSTO PREGLIASCO

Fausto Pregliasco

TAVOLA

4

rev 1.0

SCALA 1:100