


GEOMETRA		STUDIO TECNICO	
DALLE LUCHE GIULIANO			
MARINADI CARRARA MS v.W. Muttini nr 20		Tel 0585-633763	
COMMITTENTE	DATA	SCALA	TAVOLA
PAGNONI GIOVANNI	1/1000	1/1000	1
Firma Committenza			
PROGETTO			
in SANATORIA in OPERA in			
dal A. VERBALE P.H. n°			
del			
Timbro & Firma			
OGGETTO TAVOLA			
ESTRATTO PLANIMETRICO			
PIANTE - PROSPETTI - SEZIONI			


23.5.97,
Mardotti

PRECEDENTE
ESTRATTO PLANIMETRICO


SCALA 1:1000

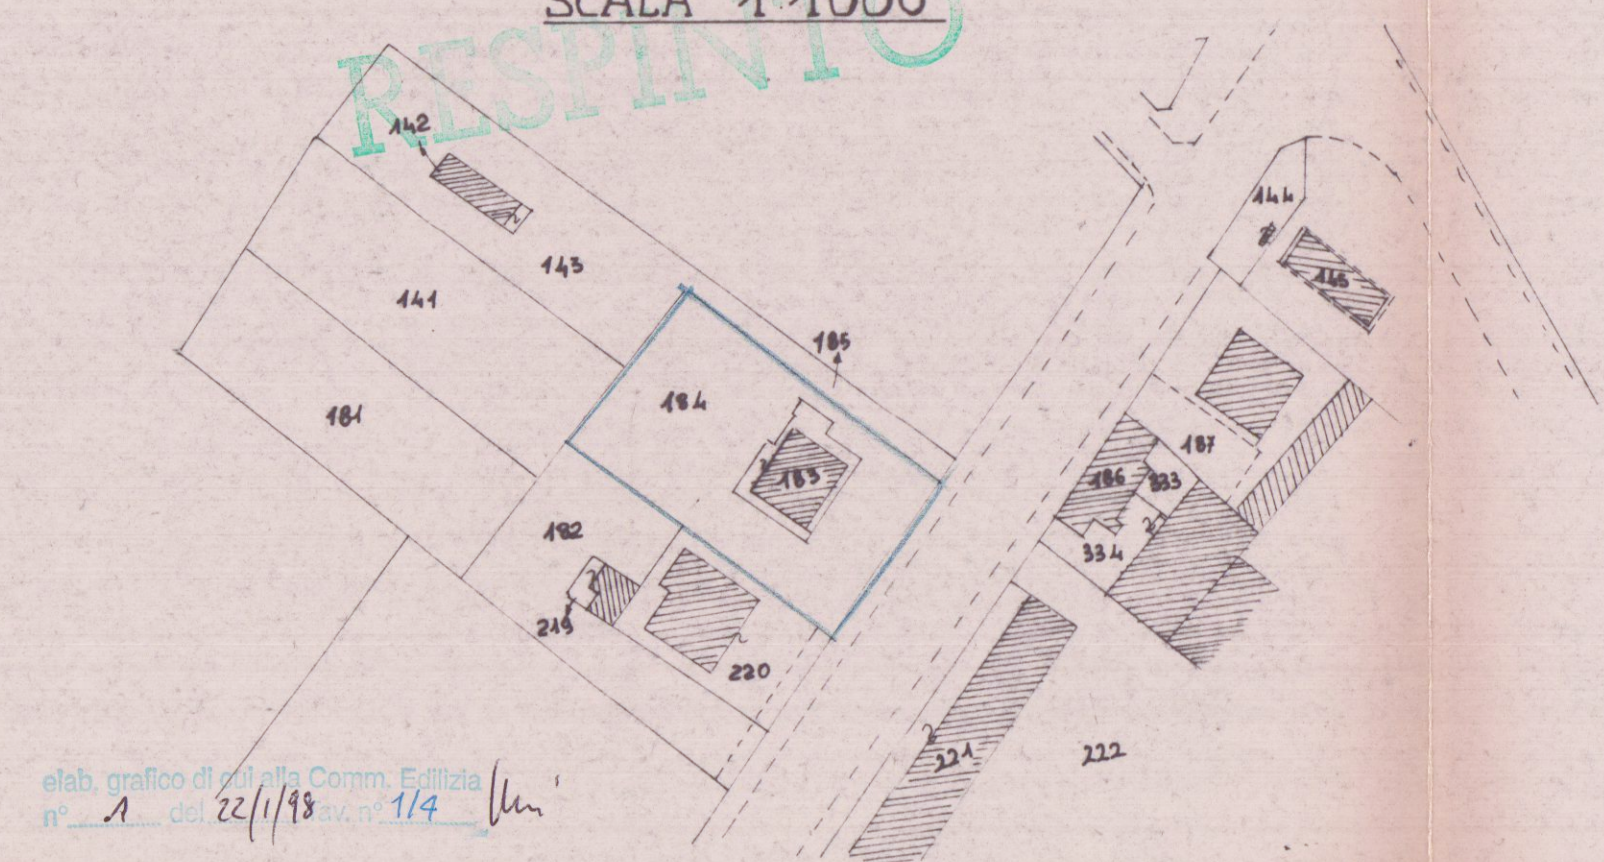


FG 93 - MAPPA 103-104

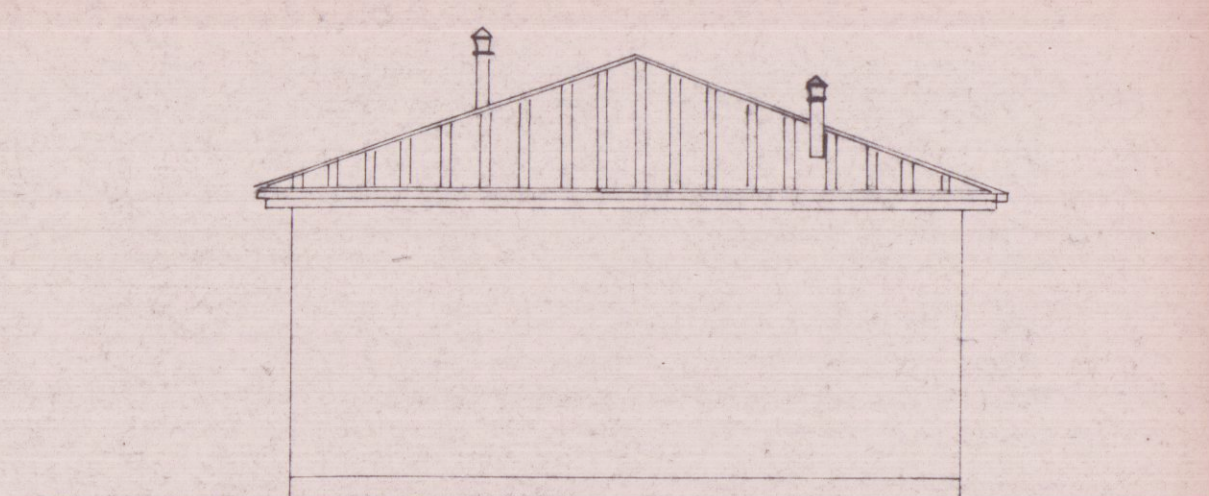



PROSPETTO NORD-EST

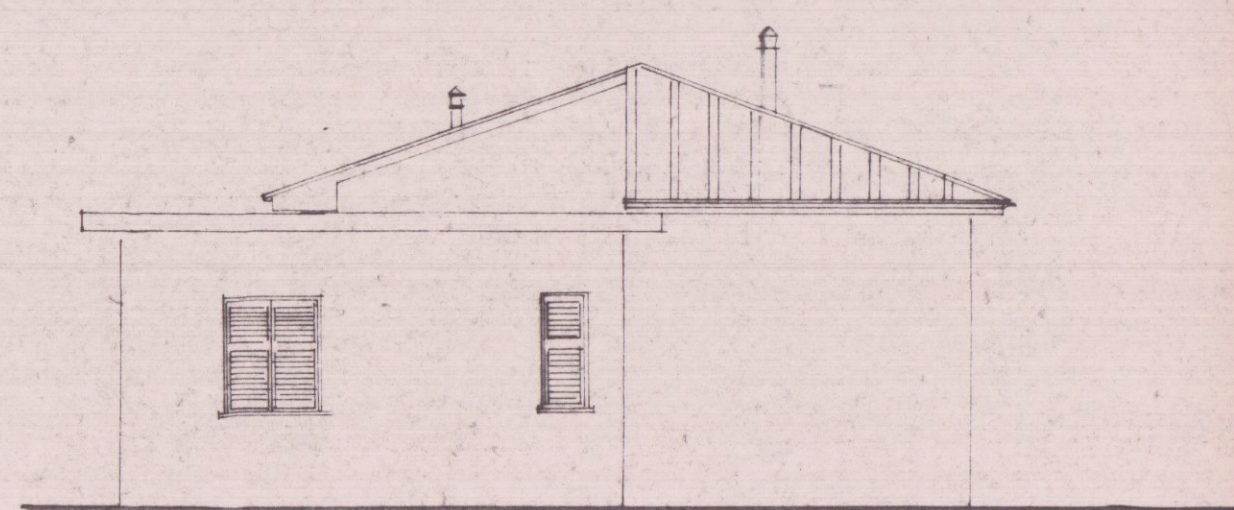


PROSPETTO SUD-OVEST

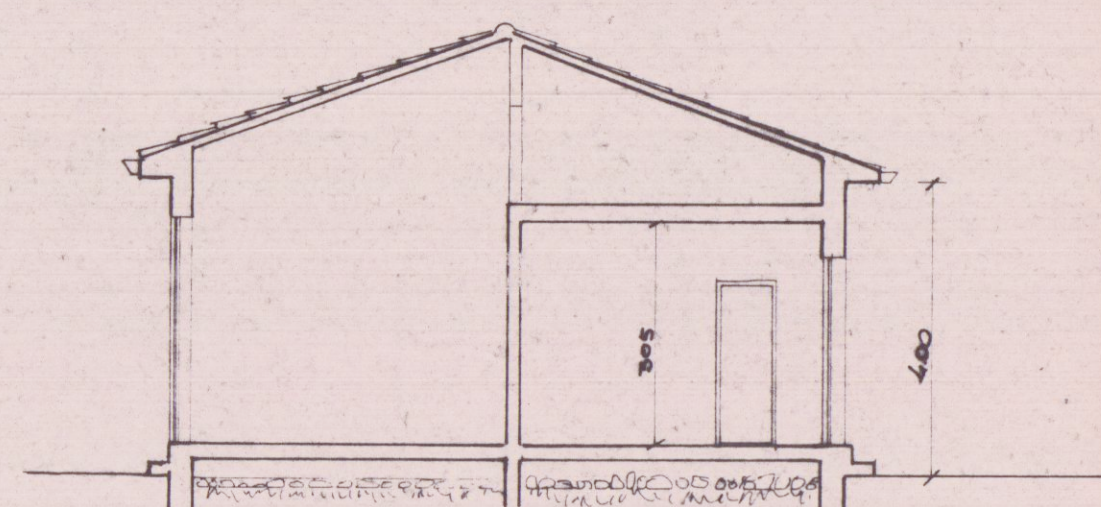


SEZIONE AA

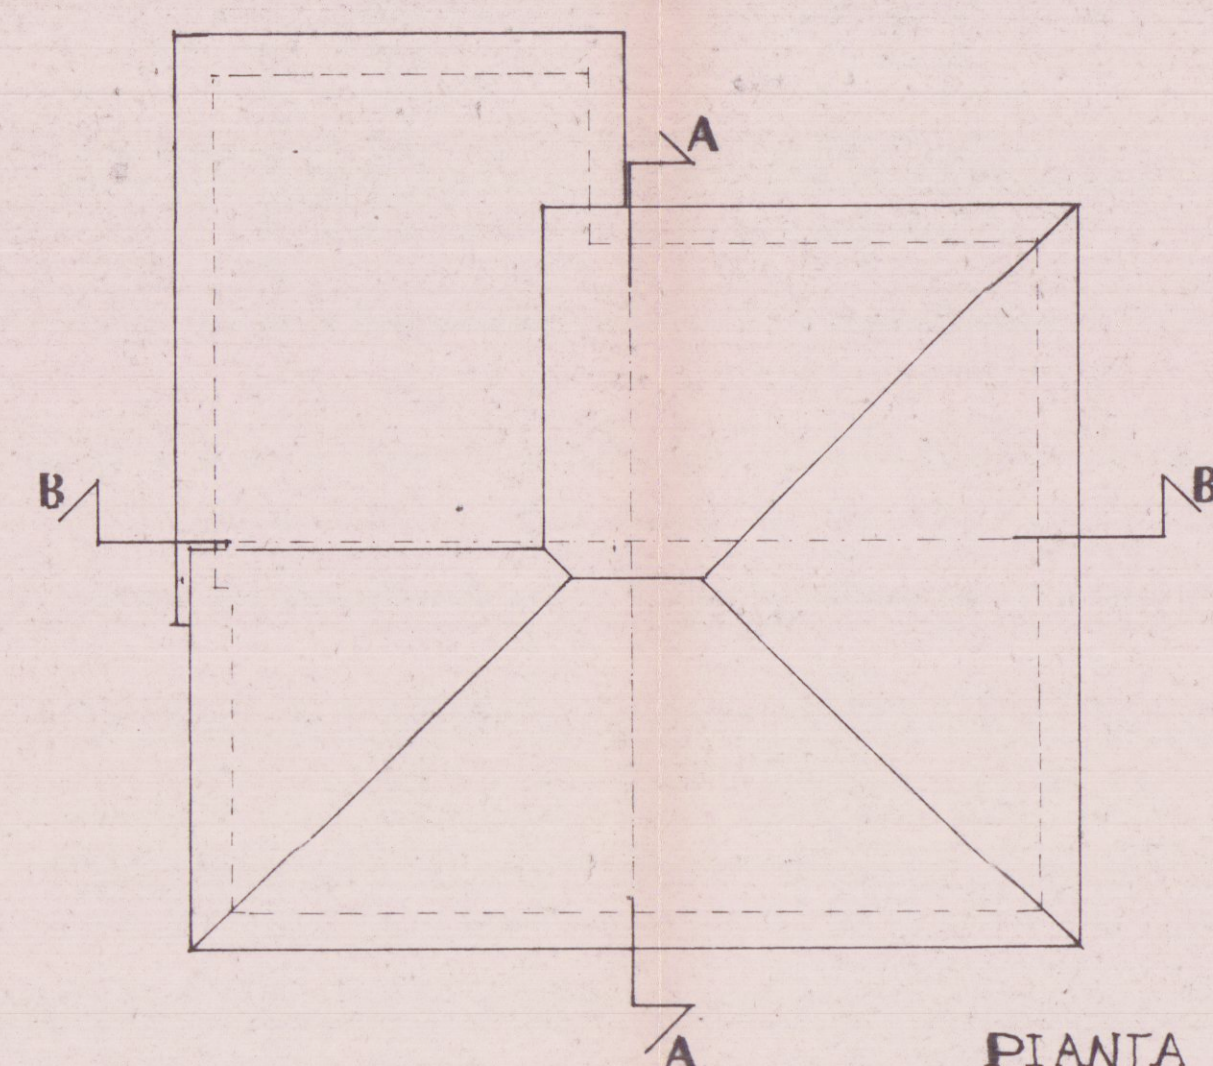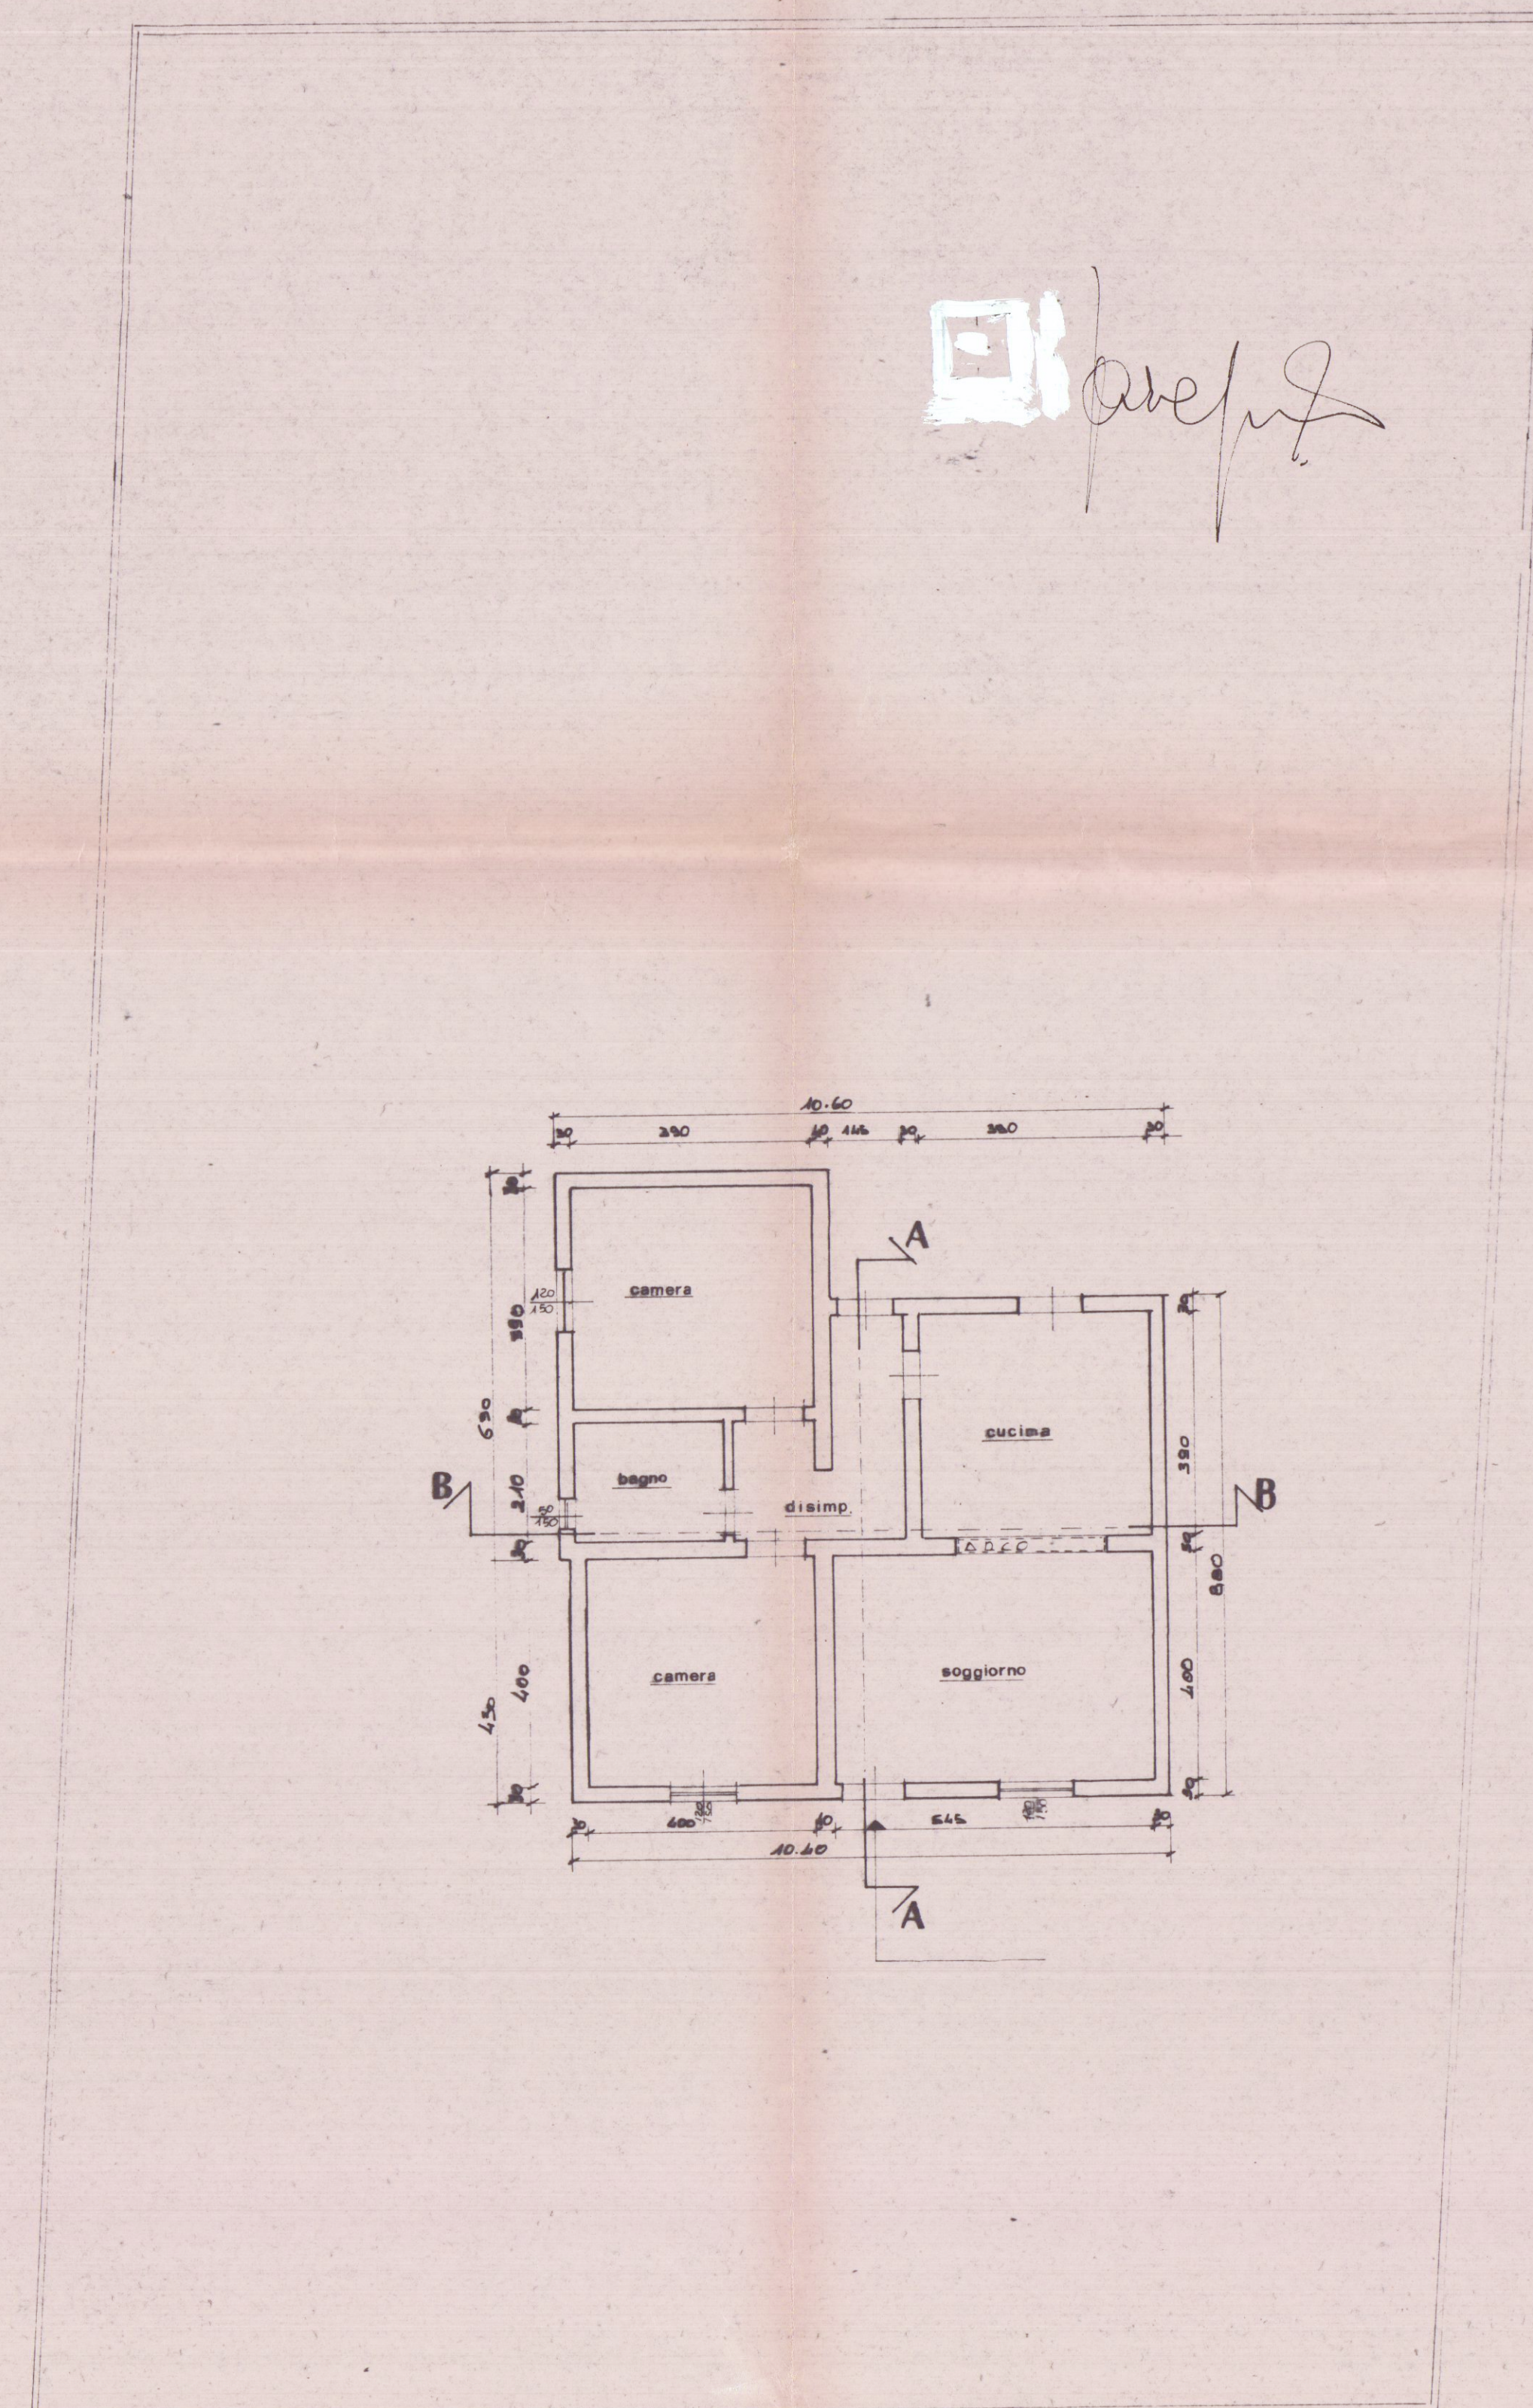


PIANTA TETTO

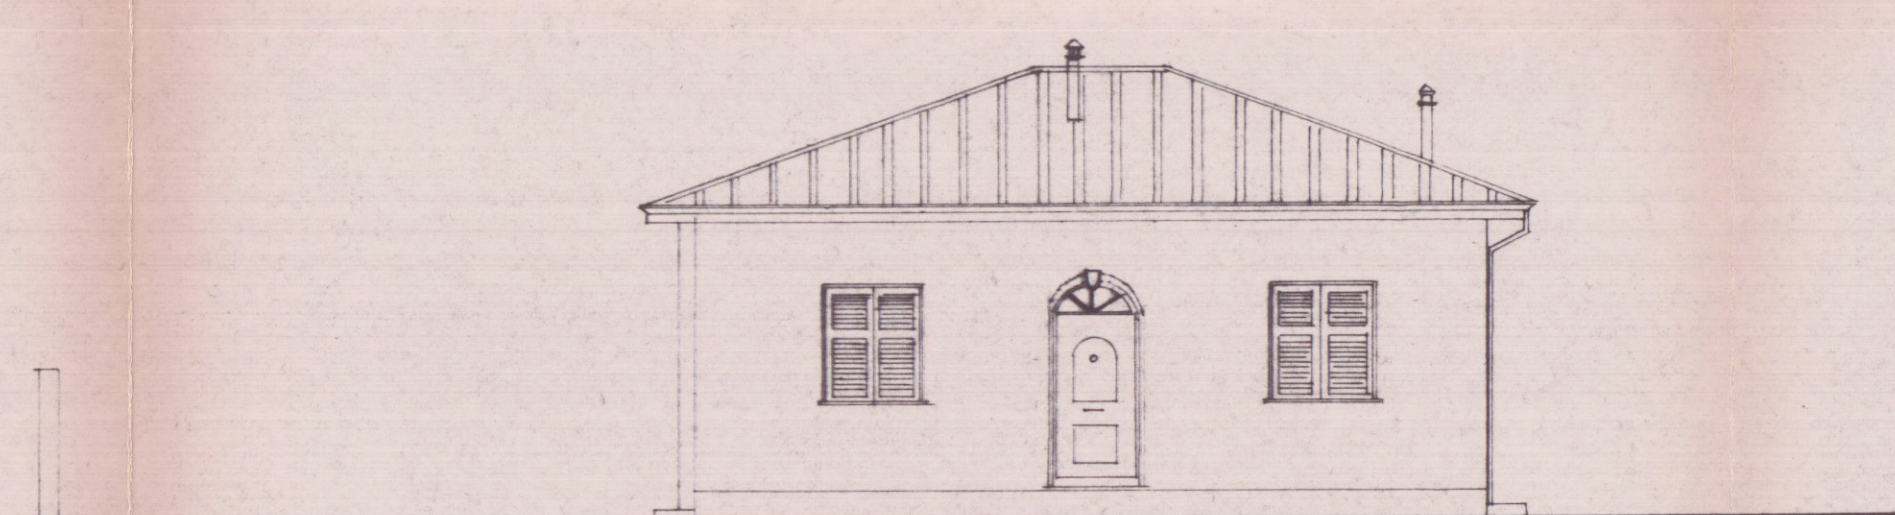

PROSPETTO SUD-EST

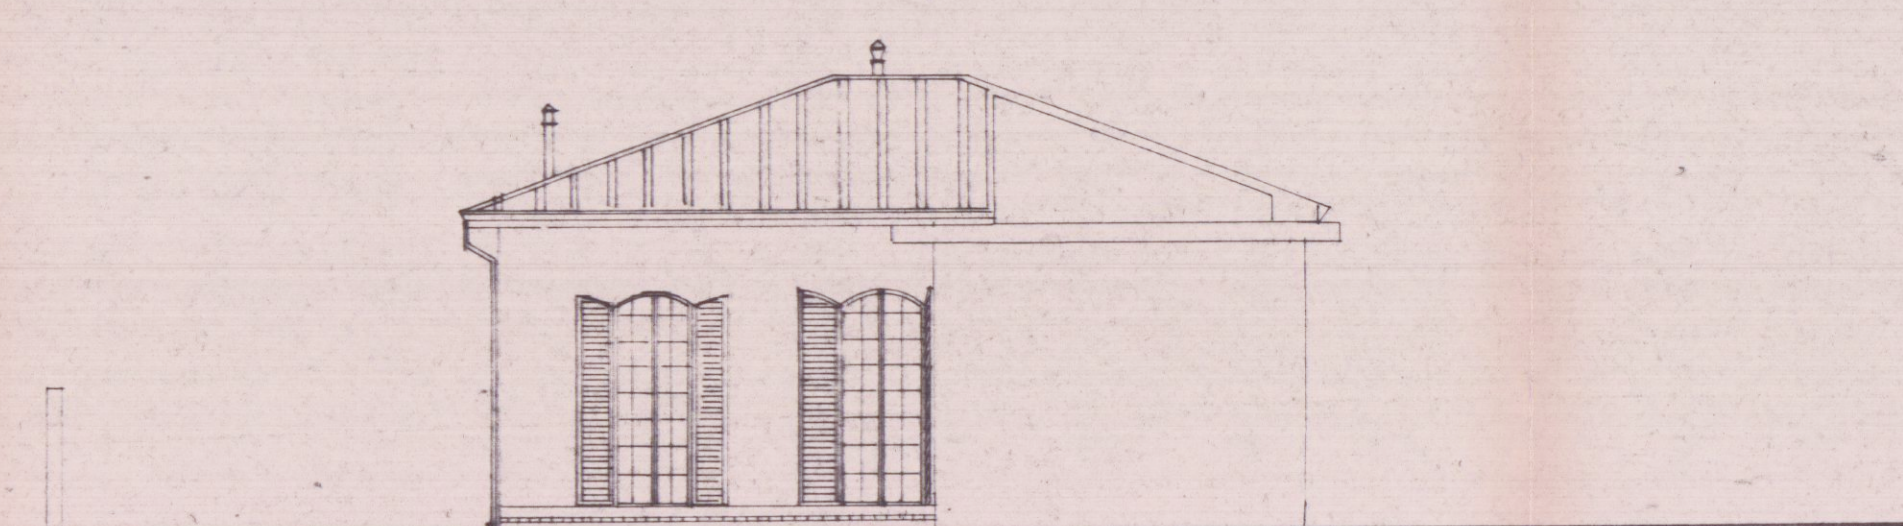

PROSPETTO NORD-OVEST

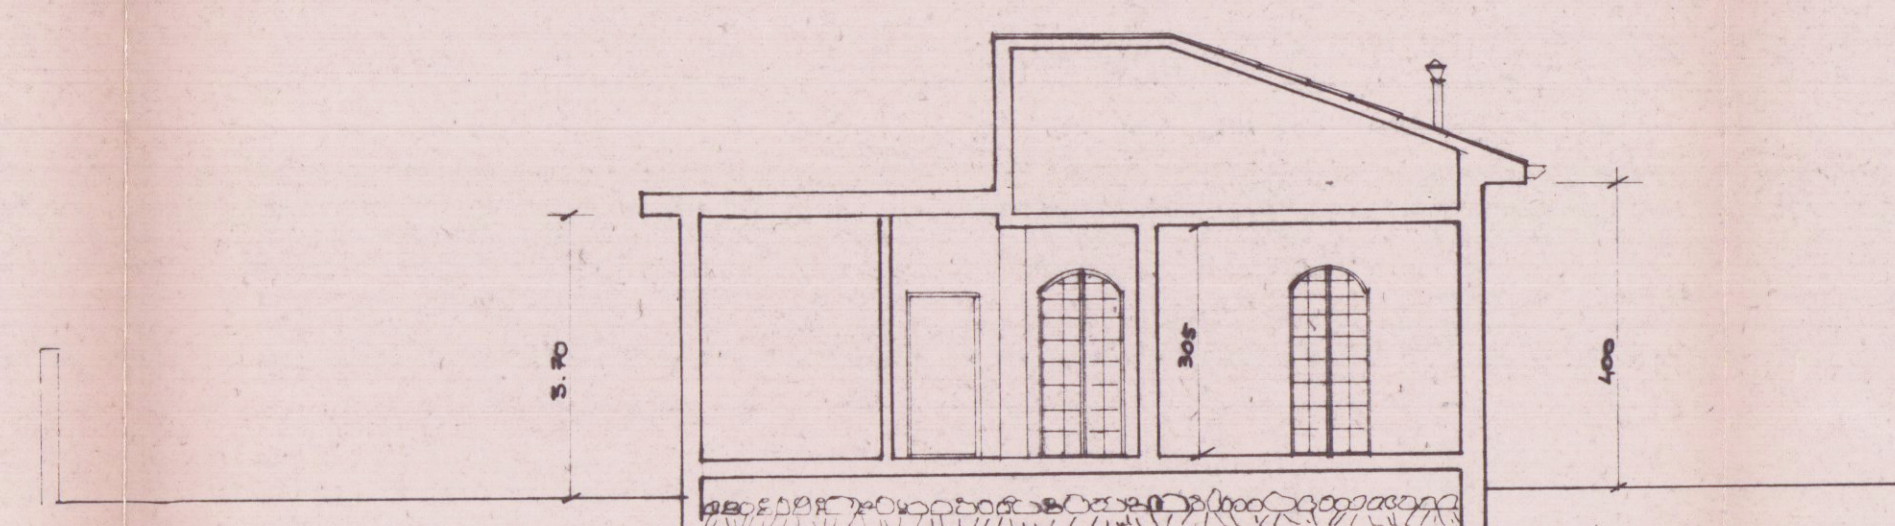

SEZIONE BB