

STUDIO TECNICO
GIUNTI Geom MAURIZIO
Via Venezia 36 54036
Marina di Carrara (MS)
Tel. 0585 / 785046

COMUNE DI CARRARA

OGGETTO:
VARIANTE ALLA CONCESSIONE EDILIZIA n° 127/97 del 03/05/97
PER I LAVORI DI COSTRUZIONE DEL FABBRICATO DI CIVILE
ABITAZIONE

UBICAZIONE:
MARINA DI CARRARA; VIA PARMA ANGOLO VIA DEI MILLE

COMMITTENTE:
GIBIINO SALVATORE

TAVOLA
n° 1

ESTRATTO DI MAPPA ; SVILUPPO PLANIMETRICO
PLANIMETRIA GENERALE ;



IL TECNICO


IL PROPRIETARIO
Posini Maria Rosanna
Salvatore Gibiino

VARIANTE
APPROVATO

COMUNE DI CARRARA
28 APR. 1999
*

COMUNE DI CARRARA
SETT. URBANISTICA
VARIANTE N° 1
Approvato dal Sindaco alle condizioni
indicate nella Concessione Edilizia
n° 127/97 del 03/05/97
elab. grafico di cui alla Comm. Edilizia
n° 127/97 del 03/05/97 Tav. n° 1/1
L'Istruttore Tecnico
Marchi Geom Claudio

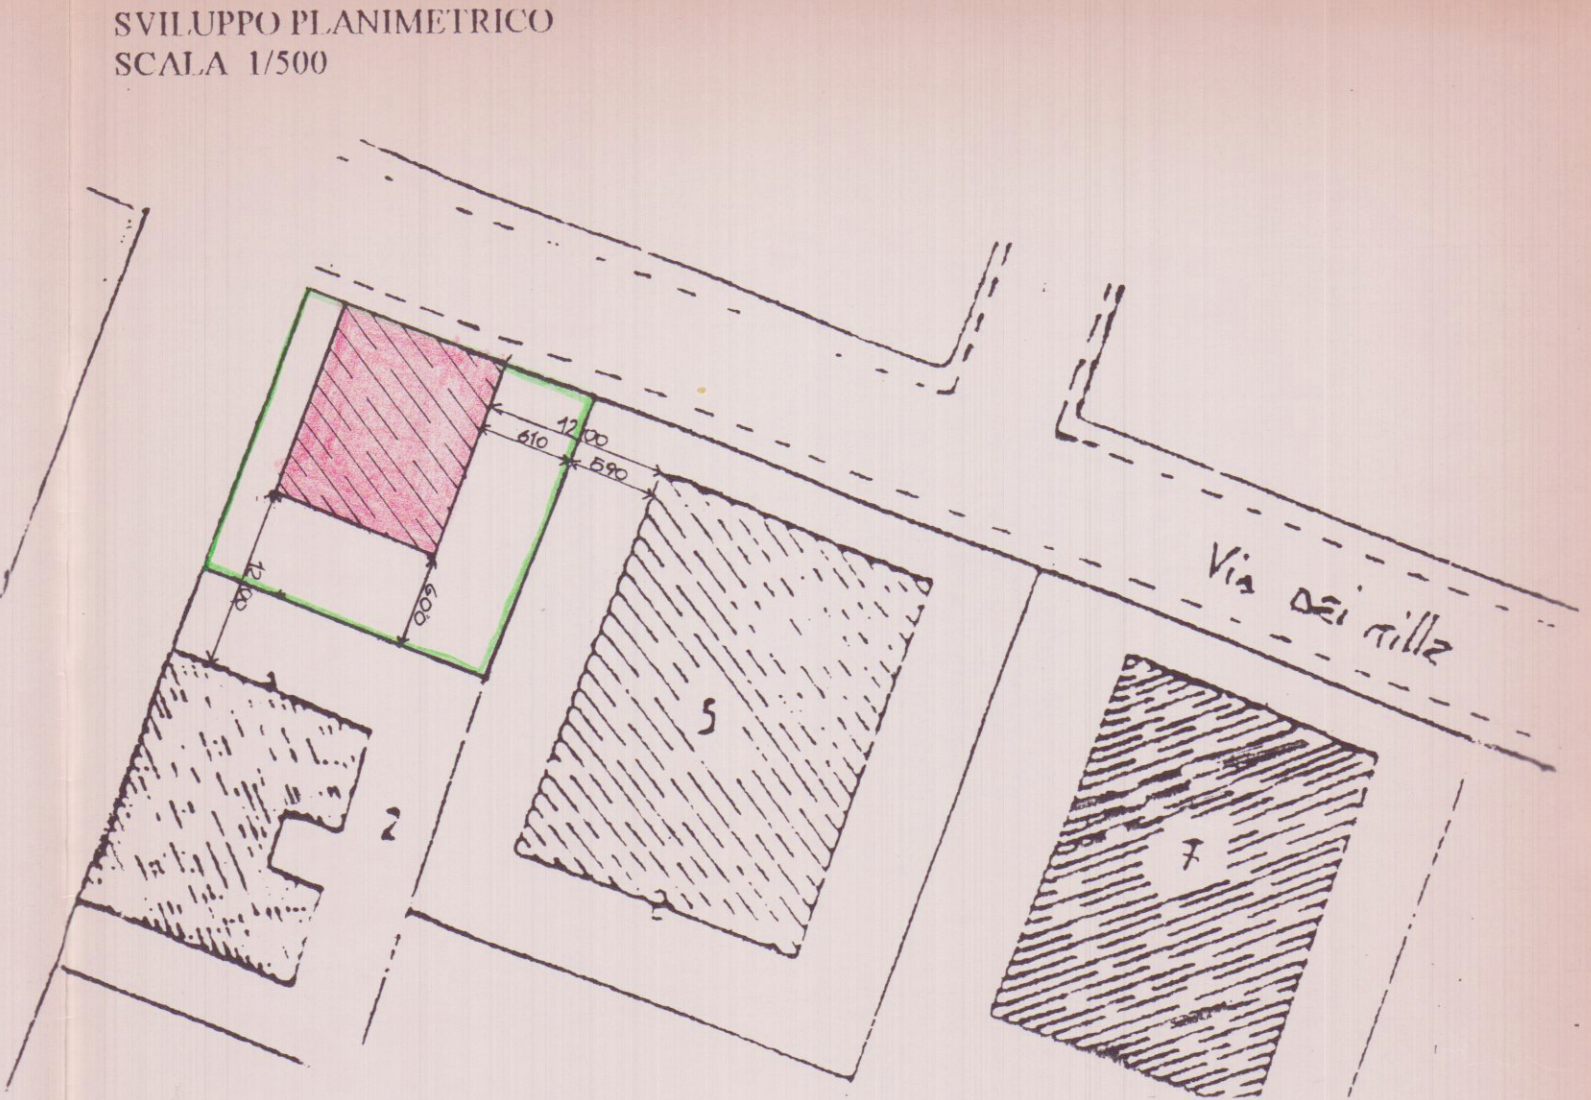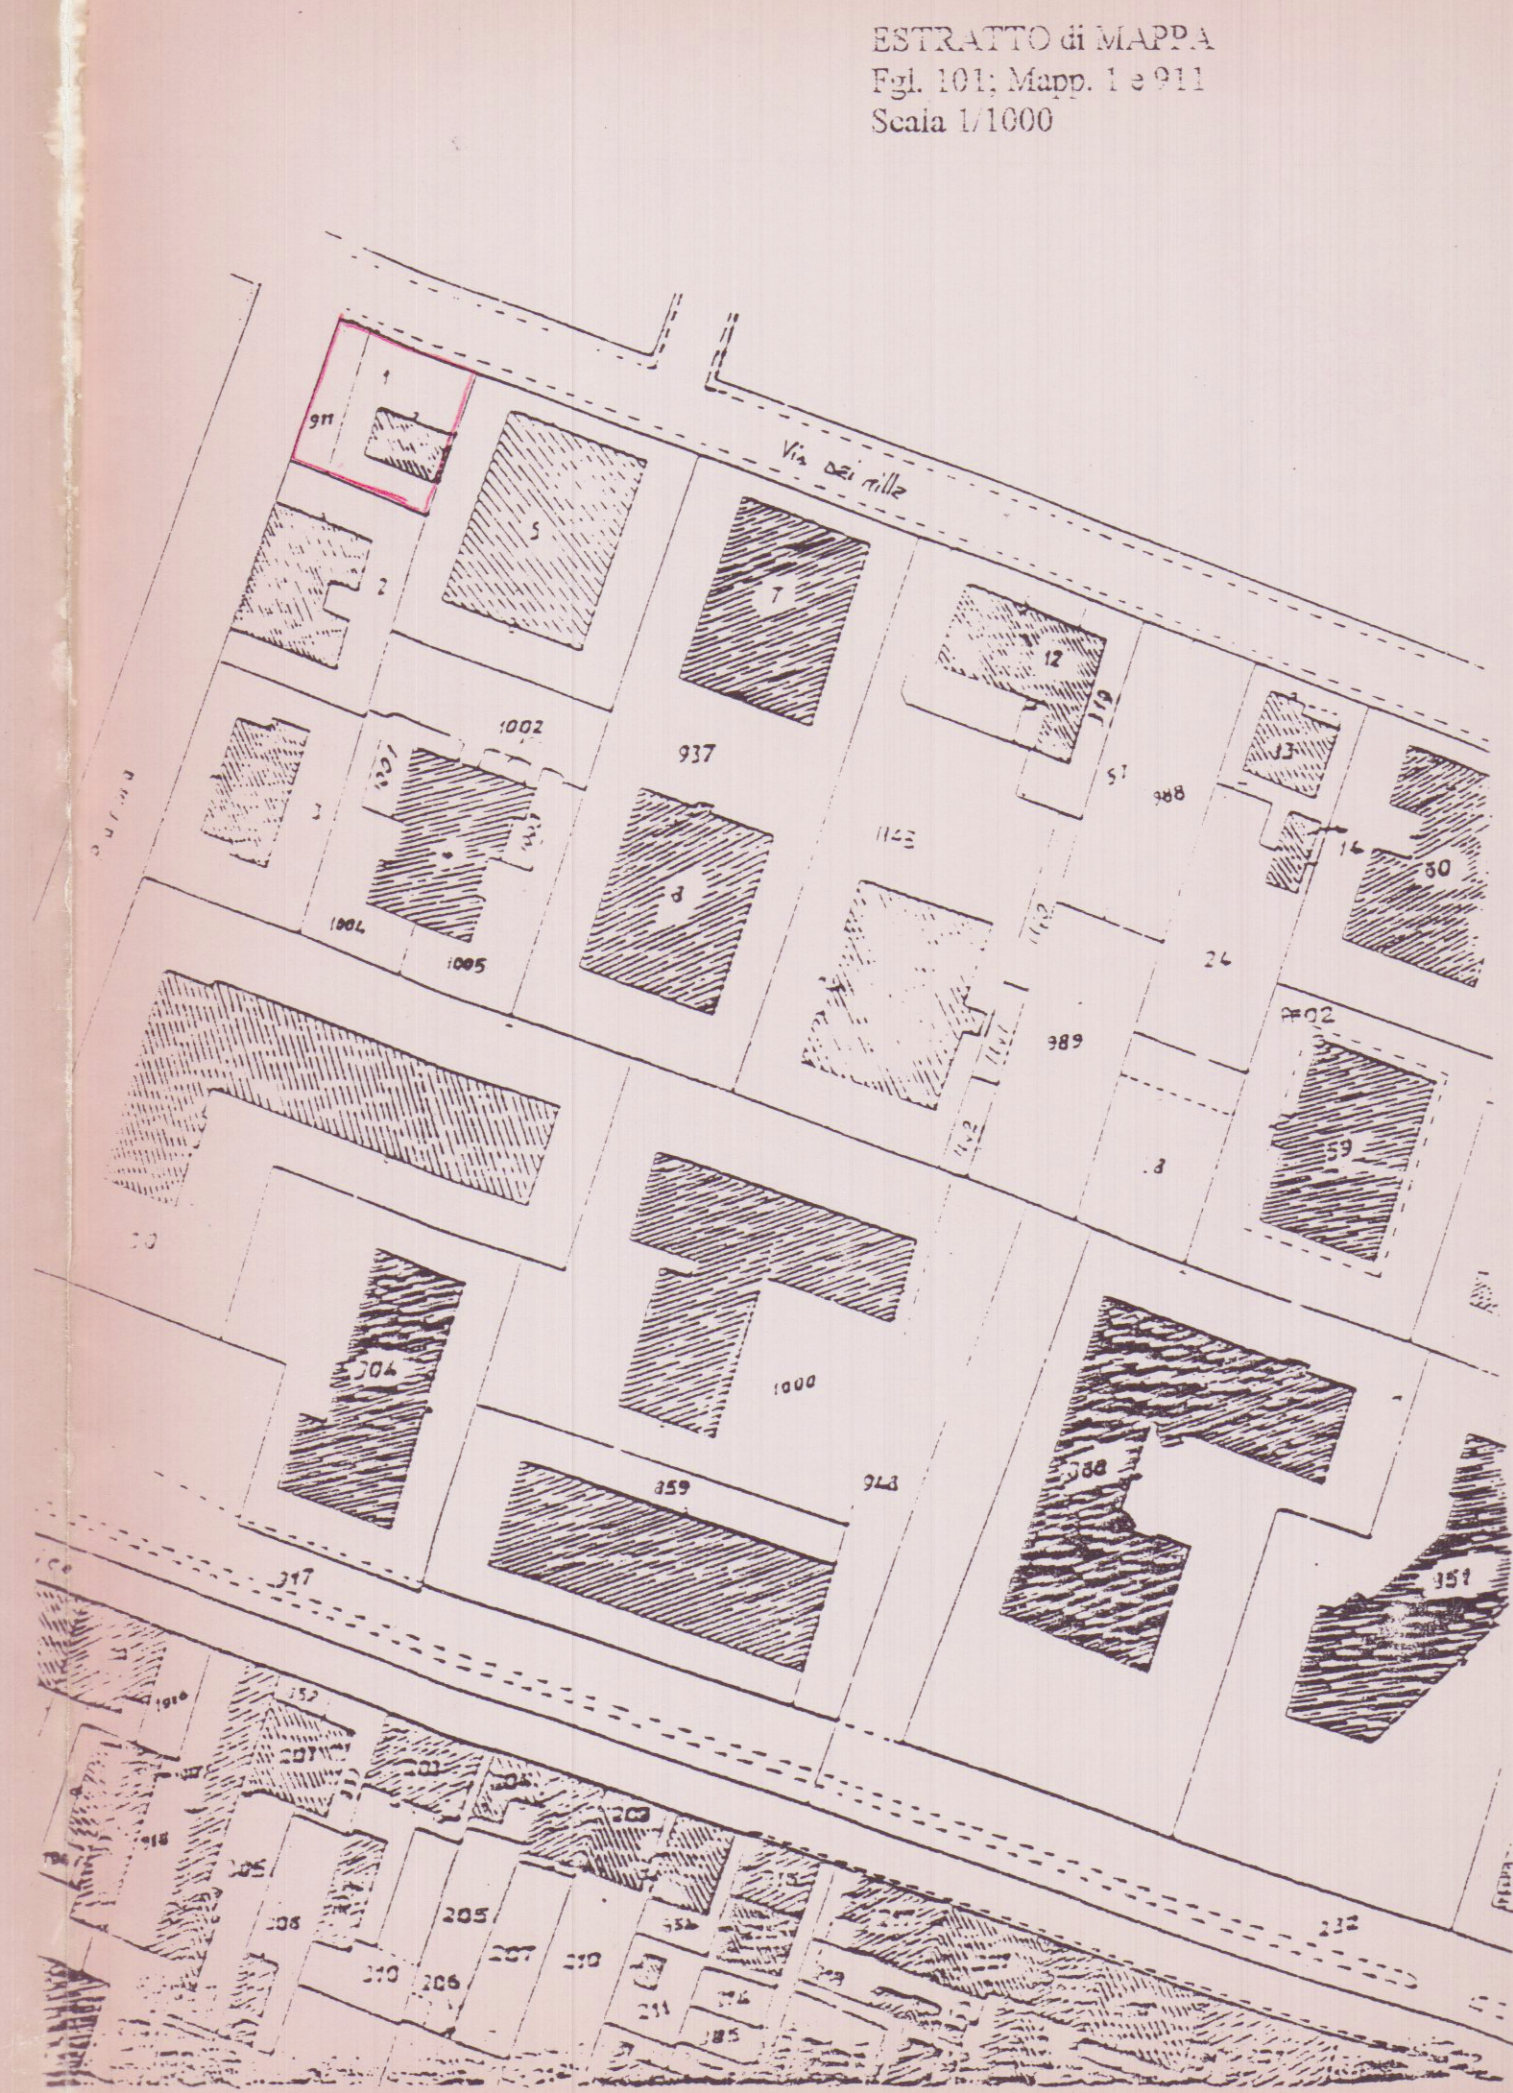

PLANIMETRIA GENERALE
SCALA 1/100

