



COMUNE DI CARRARA

Mod. 8

UFFICIO TECNICO

Pratica edilizia

N.

Prot. N. 20947/3234

Li 28/3/84

OGGETTO: **PAGAMENTO DEL CONTRIBUTO PER IL RILASCIO DI CONCESSIONE PER L'ESECUZIONE DI OPERE.**

Al Soc. EDIL MARZ. Snc

Via Mosera. n. 3

Terravione

e, p. c.: All'UFFICIO DI RAGIONERIA **SEDE**

Alla TESORERIA COMUNALE **SEDE**

In conformità a quanto disposto dalla Legge 28 gennaio 1977, n. 10 sulla edificabilità dei suoli e dalla legge 5 agosto 1978, n. 457 ed in riferimento alla domanda presentata dalla S.V., intesa ad ottenere il rilascio della concessione per l'esecuzione dei lavori di (1) un'area fabbr. nel lot.

in (2) S. Antonio Via B. Patrizia

si comunica che il contributo, di cui all'art. 11 della legge succitata, da versare presso la Tesoreria Comunale è stato così determinato:

a) per le spese di urbanizzazione L. 287.206
da versare alle condizioni indicate nella delibera consiliare n. del e cioè:

— rata di L. (data)
— rata di L. (data)
— rata di L. (data)
— rata di L. (data)

b) per spese commisurate al costo di costruzione. L. 293.100
da versare alle condizioni indicate nella delibera consiliare n. del e cioè:

— rata di L. (data)
— rata di L. (data)
— rata di L. (data)
— rata di L. (data)

c) per la realizzazione diretta di opere di urbanizzazione, dovrà essere prestata a favore di questo Comune reale e valida cauzione, costituita anche mediante fidejussione in conformità al disposto dell'art. 54 del Regolamento per l'amministrazione del patrimonio e per la contabilità generale dello Stato, approvato con R.D. 23 maggio 1924, n. 827 e sue successive modificazioni, per un valore di L. a garanzia dell'esecuzione di parte delle opere d'urbanizzazione primaria.

d) per garantire il puntuale pagamento delle rate degli oneri di urbanizzazione e del costo di costruzione successive al rilascio della concessione dovrà essere prestata a favore di questo Comune, nei modi previsti al punto c), una reale e valida cauzione per un valore di L.

Tali garanzie, se prestate mediante fidejussione, dovranno avere legale validità sino alla restituzione dell'atto stesso da parte di questo Comune.

IL SINDACO

(1) Descrivere sommariamente la natura dei lavori.
(2) Indicare l'ubicazione dei lavori da eseguire.



COMUNE DI CARRARA

VAR. EMMANE.

LOG 48/3444.

CALCOLO ONERI DI URBANIZZAZIONE PRIMARIA E SECONDARIA

Fabbricati di civile abitazione

Zona Omogenea _____

Volume nuovo

Volume ristrutturato

Volume ristrutturato

0,2

0,5

Mc _____

Mc _____

Mc _____

£./mc _____

£./mc _____

£./mc _____

Importo totale da pagare £.

Fabbricati destinati ad attività turistiche commerciali e direzionali

IN P.V. IN VARIANTE SCANT.

Volume nuovo

Volume ristrutturato

Volume ristrutturato

0,2

0,5

£./mc $2746,12 \times 1,0$

£./mc _____

£./m _____

Mc 117,263

Mc _____

Mc _____

Importo totale da pagare £. ... 287.183

Fabbricati destinati ad attività industriali o artigianali

Superfici coperte nuove

Superfici coperte ristrutturate

Mq. _____ £./mq _____

Mq. _____ £./mq _____

Importo totale da pagare £. _____

CALCOLO DELLA PERCENTUALE SUL COSTO DI COSTRUZIONE

Fabbricati di civile abitazione

Percentuale applicativa %

Edifici nuovi Vedi schema

Interventi su edifici esistenti

Costo £. _____

Importo totale da pagare _____

IN P.V. IN VARIANTE SCANT.

Fabbricati destinati ad attività turistiche commerciali e direzionali

Volume nuovi mc. 117,26

Costo a mc. £. 60.000

Del. G.M. 656

del 30/4/81

Edifici esistenti Costo £. _____

Importo totale da pagare ... 287.100

Percentuale applicativa
5% Del. C.C. 248 del 20/1/7

CONCESSIONE GRATUITA AI SENSI DELLE LEGGI 28/1/77 N° 10, 5/8/78 N° 457
25/3/82 N° 94/E AI SENSI DELLE DELIB. E DETERMIN. DEL C.C. E G.M. []

Il Sindaco [Signature]

L' Ingegnere Comunale _____

Carrara li P.A. Il concessionario _____



COMUNE DI CARRARA

UFFICIO URBANISTICA

LEGGE 28 gennaio 1977, n. 10
Determinazione del costo di costruzione.
PROSPETTO
(art. 11)

TABELLA 1 - Incremento per superficie utile abitabile (art. 5)

Classi di superficie (mq)	Alloggi (n)	Superficie utile abitabile (mq)	Rapporto rispetto al totale Su	% Incremento (Art. 5)	% Incremento per classi di superficie
(1)	(2)	(3)	(4) = (3) : Su	(5)	(6) = (4) x (5)
≤ 95				0	
> 95 → 110				5	
> 110 → 130				15	
> 130 → 160				30	
> 160				50	
		Su			

SOMMA →

TABELLA 2 - Superfici per servizi e accessori relativi alla parte residenziale (art. 2)

DESTINAZIONI	Superficie netta di servizi e accessori (mq)
(7)	(8)
a Cantinole, soffitte, locali motore ascensore, cabine idriche, lavatoi comuni, centrali termiche, ed altri locali a stretto servizio delle residenze	
b Autorimesse ☐ singole ☐ collettive	
c Androni d'ingresso e porticati liberi	
d Logge e balconi	
	Snr

TABELLA 3 - Incremento per servizi ed accessori relativi alla parte residenziale (art. 6)

Intervalli di variabilità del rapporto percentuale $\frac{Snr}{Su} \times 100$	Ipotesi che ricorre	% Incremento
(9)	(10)	(11)
≤ 50	☐	0
> 50 → 75	☐	10
> 75 → 100	☐	20
> 100	☐	30

$$\frac{Snr}{Su} \times 100 = \text{---} \%$$

SUPERFICI RESIDENZIALI E RELATIVI SERVIZI ED ACCESSORI

Sigla	Denominazione	Superficie (mq)
(12)	(13)	(14)
1 Su (art. 3)	Superficie utile abitabile	
2 Snr (art. 2)	Superficie nella non residenziale	
3 60% Snr	Superficie ragguagliata	
4 = 1+3	Sc (art. 2)	Superficie complessiva

SUPERFICI PER ATTIVITÀ TURISTICHE COMMERCIALI E DIREZIONALI E RELATIVI ACCESSORI

Sigla	Denominazione	Superficie (mq)
(20)	(21)	(22)
1 Sn (art. 9)	Superficie nella non residenziale	
2 Sa (art. 9)	Superficie accessori	
3 60% Sa	Superficie ragguagliata	
4 = 1+3	St (art. 9)	Superficie totale non residenziale

TABELLA 4 - Incremento per particolari caratteristiche (art. 7)

Numero di caratteristiche	Ipotesi che ricorre	% Incremento
(12)	(13)	(14)
0	☐	0
1	☐	10
2	☐	20
3	☐	30
4	☐	40
5	☐	50

TOTALE INCREMENTI
 $I = I_1 + I_2 + I_3$

Classe edificio (15)	% Maggiorazione (16)
	M

- A - Costo massimo a mq dell'edilizia agevolata = L/mq
- B - Costo a mq di costruzione pari all'85% di A = L/mq
- C - Costo a mq di costruzione maggiorato $B \times \left(1 + \frac{M}{100}\right)$ = L/mq
- D - Costo di costruzione dell'edificio $(Sc \div St) \times C$ = L

CARRARA Li

Il Sindaco

L'Ingegnere Comunale



COMUNE DI CARRARA

UFFICIO URBANISTICA

Prot. 201/241

Carrara, li 21/1/74

Si invita il tecnico Sig. PIRELLA LUIGI

residente a _____ via _____ n° _____

redattore del progetto di ☒ costruzione ☐ ampliamento ☐ sopraelevaz.

☐ ristrutturazione ☐ recinzione ☐ autorizzazione, per il fabbricato

ubicato in _____ via _____ n° _____

e p.c. si invita il proprietario Sig. FRANCA RO

residente a _____ via _____ n° 3

a presentarsi nei giorni di LUNEDI'-MERCOLEDI'-VENERDI' presso questo Ufficio per il completamento della pratica con i seguenti documenti:

☐ fotocopia codice fiscale del proprietario/progettista

☐ fotografie

☒ pagamento oneri di urbanizzazione e percentuale costo di costruzione

☐ bolli

☐ contratto o certificato catastale

☐ marche Giotto

☐ estratto di mappa o tipo di frazionamento

☐ dichiarazioni liberatorie ENEL-AMIA-ITALGAS-SIP

☐ aereofotogrammetria

☐ computo metrico estimativo

☐ completamento cartella

☒ tabella schemi superfici utili dei vani

☐ disegni/completamento disegni

☒ dichiarazione sostitutiva al visto VV.FF.

☐ Atto Notarile

☐ tavole elaborati grafici con visto VV.FF.

☐ campione colore tinteggiatura

☐ modello. ISTAT

☐ relazione tecnica dell'intervento

☐ relazione igienico-sanitaria

N.B. ☐ Autorizzazioni

☐ Lavori inferiori a mc. 120

☒ Lavori superiori a mc. 120

IL SINDACO

COMUNE DI CARRARA
TESORERIA COMUNALE
(CASSA DI RISPARMIO DI FIRENZE)

Codice Fiscale 00079450458

Esercizio 1984

N. 4250

29



Il sottoscritto Tesoriere Comunale ha ricevuto dal

Sig. Edil MAR S.M.C.

la somma di L. Cinquecentoottanta

lire

L. 580.300

come da reversale di cassa N. 5069

per Oneri urbanizzazione e costo costruzione
venerone fabbricato loc. S. Antonio

L. 580.300

Tesoreria Esattoria Comunale di Carrara
(Cassa di Risparmio di Firenze)

29.8.84

Carrara

Il
Carrara

UFFICIO TECNICO ERARIALE


SEZIONE AUTONOMA

MASSA CARRARA

COMUNE DI

Carrara

Imposta di bollo assolta in
modo virtuale - Autorizza-
zione dell' Intendenza di
Finanza di Massa Carrara
N.° 9194/2° del 12/12/1977

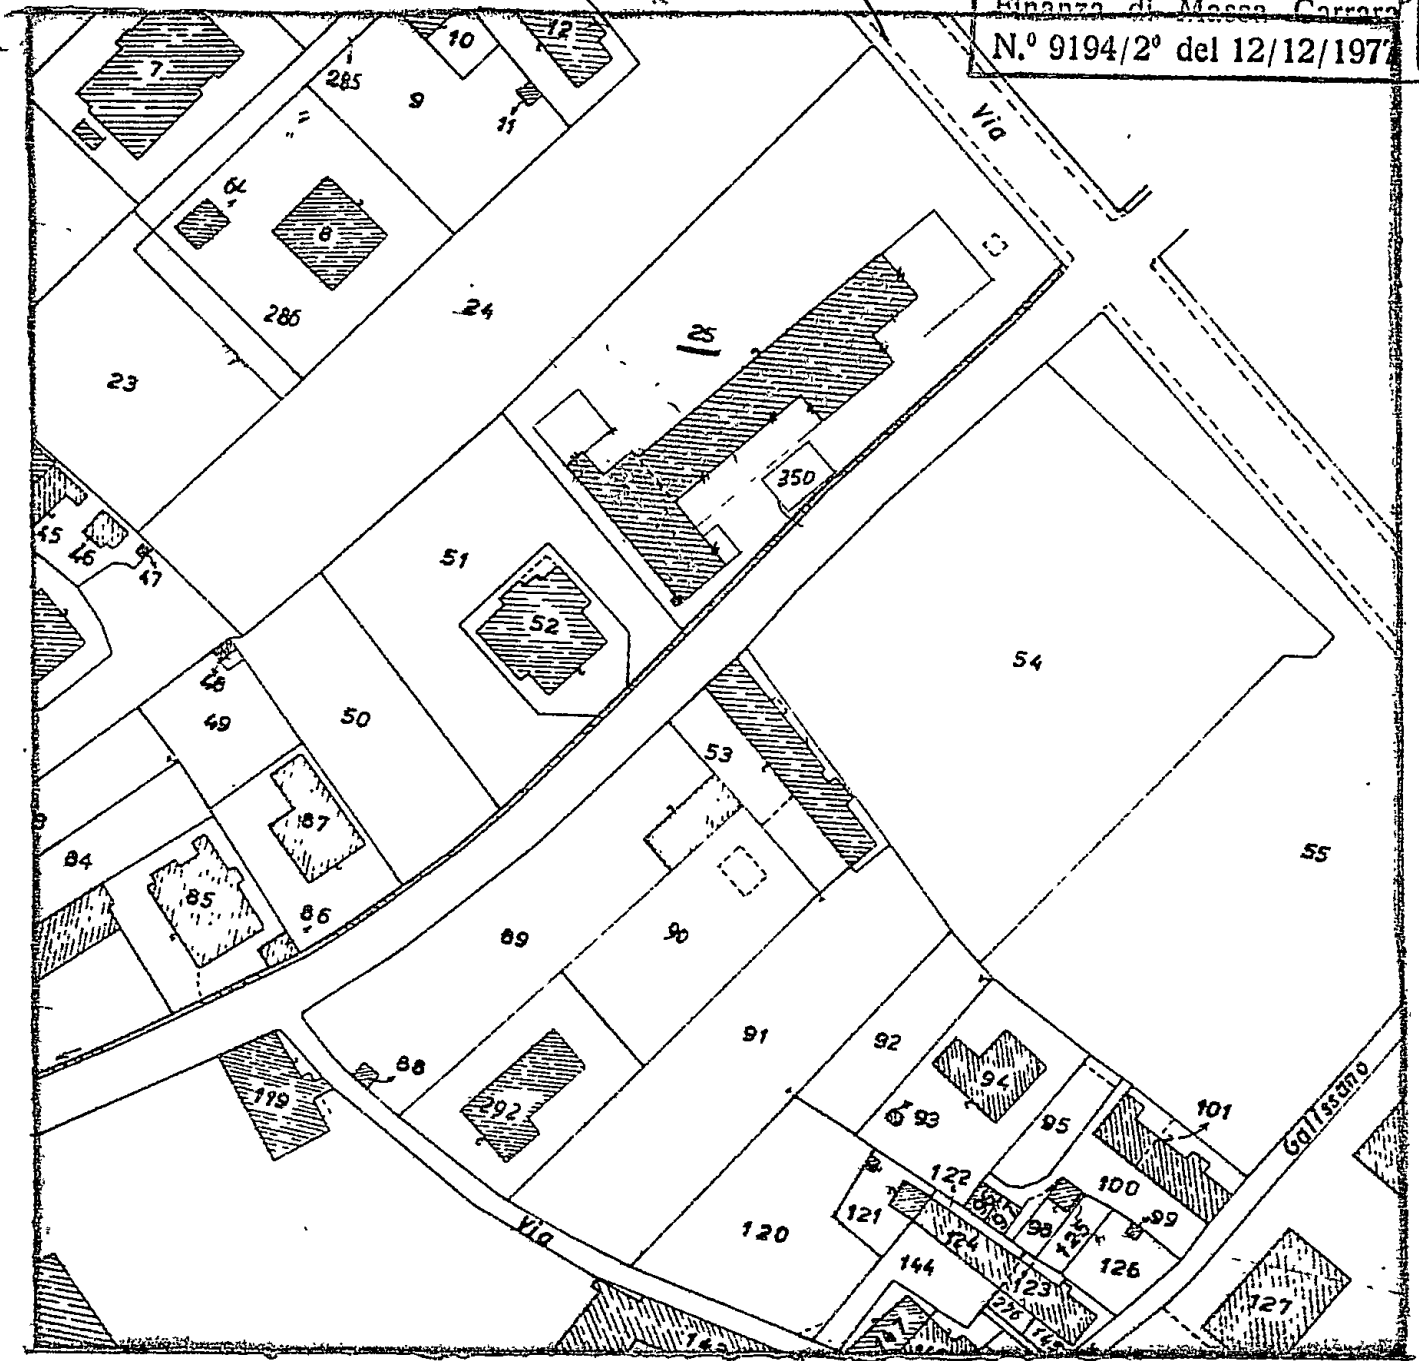


N. 3767B mod. B
 Diritto di ricerca L. 1300
 Diritto file L. 600
 Particelle, Ha., N. a L. 100
 Cofinanti, etc.
 TOTALE L. 9.000

SEZ. 1 FOGLIO N. 72 SCALA 1: 1000

IL COMPILATORE

Si rilascia il presente estratto indicativo dalla mappa del N.C.E.U. a richiesta del
 Sig. Girolamo Attilio per gli usi consentiti dalla Legge

Massa, 24 NOV. 1980

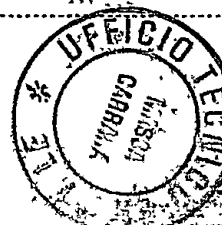

(Per il Primo Dirigente)
 CAPO DELLA IV SEZIONE

DICHIARAZIONE CONGIUNTA"

relativa all'isolamento termico ed all'impianto di riscaldamento dell'edificio

DI CIVILE ABITAZIONE E FONDI DA COMMERCIO
IN LOC. S. ANTONIO VIA B. PARTIGIANE N° 7 FABB. C. 4

I sottoscritti

IRWELL LUIGIANO

residente in CARRARA

LICCIA ADRIANO

residente in VILLAFRANCA LUNIGIANA

EDILHARE snc di Cochi e Longueville

residente in TERRAPOSSA

BERNARDI TERNOTECNICA

residente in AULLA

Dott. Arch. Attilio Giulianche

residente in Comune

Dott. Arch. Attilio Giulianche

residente in Comune

PROGETTISTA
DELL' ISOLAMENTO TERMICO DELL' EDIFICIO

via Genova n. 19

PROGETTISTA
DELL' IMPIANTO DI RISCALDAMENTO

viale ITALIA, 13

COSTRUTTORE DELL' EDIFICIO

via MASERO 3

INSTALLATORE
DELL' IMPIANTO DI RISCALDAMENTO

via G. RE MAGGIORI

DIRETTORE DEI LAVORI
(ISOLAMENTO TERMICO DELL' EDIFICIO)

via le Ronzone 3bis

DIRETTORE DEI LAVORI
(IMPIANTO DI RISCALD. E ISOLAM. TUBAZ.)

via le Ronzone 3bis

dichiarano, ciascuno per gli obblighi di competenza, e certificano sotto la propria piena responsabilità, ai sensi dell'art. 17 della legge 30-4-1976, n. 373 e dell'art. 20 del D.P.R. 28-6-1977, n. 1052, che i lavori eseguiti sono conformi alla documentazione depositata dal committente presso i competenti uffici comunali (la dichiarazione e la certificazione del progettista riguardano la conformità del progetto alle disposizioni di legge).

Data 23/11/1984

In fede,

IL PROGETTISTA
DELL' ISOLAMENTO TERMICO DELL' EDIFICIO

Luigiano Irwell

IL PROGETTISTA
DELL' IMPIANTO DI RISCALDAMENTO

Adriano Liccia

IL COSTRUTTORE DELL' EDIFICIO

Cochi e Longueville

L'INSTALLATORE
DELL' IMPIANTO DI RISCALDAMENTO

Bernardi Tecnica

IL DIRETTORE DEI LAVORI
(ISOLAMENTO TERMICO DELL' EDIFICIO)

Attilio Giulianche

IL DIRETTORE DEI LAVORI
(IMPIANTO DI RISCALD. E ISOLAM. TUBAZ.)

Attilio Giulianche

(I) Da presentarsi ai competenti uffici comunali unitamente alla dichiarazione di fine lavori.

COMUNE DI CARRARA
UFFICIO URBANISTICA
Protocollo N. 64
Data 25 FEB. 1982

25 FEB. 1982

n. anno 1981
tagliandi 1457

Carrara 22-2-82

ALL'UFFICIO URBANISTICA DEL COMUNE DI
CARRARA

EDILMARE s.n.c.
di Cocchi & Sanguineri
Via Masero, 3 - Tel. 0187 / 409064
54019 TERRAROSSA di Liviana N. (MS)
C.F. e P. IVA 00208340455

Il sottoscritto residente a

Via n.
titolare della CONCESSIONE n. 34/431 datata 3-11-81
per la costruzione di un fabbricato ubicato in Via Brigole Portigiane
località S. Antonio, con la presente.

RICHIEDE

a norma dell'art. 17 del R.E.C. sopralluogo da parte di codesto ufficio per definire gli allineamenti e concedere nulla osta per l'inizio dei lavori previo versamento della quota per diritti d'ufficio.

Distintamente

Il Titolare della Concessione

ANNOTAZIONE DA PARTE DELL'UFFICIO

EDILMARE s.n.c.
di Cocchi & Sanguineri
Via Masero, 3 - Tel. 0187 / 409064
54019 TERRAROSSA di Liviana N. (MS)
C.F. e P. IVA 00208340455

Il versamento è stato effettuato il giorno 22-2-82 con bolletta n. 2174 ed il sopralluogo per l'allineamento è stato eseguito il giorno 16-4-82 alle ore da parte del GEOM. MARCHI CLAUDIO (nome e cognome del funzionario).
Lettera di conferma del G.C. n. 1101 del 30-3-1982
Consegna del certificato da parte di

Il Funzionario

PROPRIETARIO EDILMARE S.n.c. di Cocchi & Sanguineri nato a
il residente a TERRAROSSA DI LICCIANA (MS)
Via MASERO n. 3

DIRETTORE DEI LAVORI ARCH. ATTILIO GHIRLANA nato a CARRARA
il 10/2/76 residente a CARRARA
Via GENOVA n. 29

TITOLARE IMPRESA EDILMARE s.n.c.
di Cocchi & Sanguineri
Via Masero, 3 - Tel. 0187 / 409064 nato a
54019 TERRAROSSA di Licciana N. (MS)
il residente a
C.F. e P. IVA 0020834 045 5
Via n.

Il presente allineamento è stato condotto sulla scorta delle linee di confine e di proprietà dichiarate sul posto dai titolari della concessione e dal Direttore dei Lavori e delle quali i medesimi si dicono garanti, ed eseguito nell'intento di rispettare in modo esatto le linee di progetto di cui alla concessione, intendendosi questo allineamento strettamente conforme alla medesima — salvo contestazioni che debbono essere avanzate e chiarite all'atto dell'allineamento stesso prima dell'ottenimento del nulla osta di inizio lavori — rimanendo tuttavia impegnati sia i titolari della concessione che il Direttore dei Lavori che l'Assuntore dei Lavori al rispetto della concessione nei confronti della quale essi sono sempre responsabili ai sensi dell'art. 31 della legge 17-8-1942 n. 1150 e successive modifiche.

EDILMARE s.n.c.
di Cocchi & Sanguineri
Il Titolare della Concessione
Via Masero, 3 - Tel. 0187 / 409064
54019 TERRAROSSA di Licciana N. (MS)
C.F. e P. IVA 0020834 045 5

.....
2001

Il Direttore dei Lavori

.....
A. L. L. L. L.

L'Assuntore dei Lavori

.....
Assuntore

Il Tecnico Comunale

.....
Tecnico



COMUNE DI CARRARA
SEZIONE URBANISTICA

Rif. richiesta del 25-2-1982

Carrara 16-4-1982

NULLA OSTA per l'inizio dei lavori di costruzione del fabbricato sito in S. ANTONIO
VIA B. PARTIGIANE mapp. 25-350 p. 72
del Sig. EDILMARE residente a TERRAROSSA
Via HASERO n. 3

Tracciate le fondazioni il proprietario chiede all'Ufficio la visita per l'inizio dei lavori del fabbricato in oggetto.

Vista la nomina:


Direttore dei Lavori ARCH. GHIRLANDA OTILIO residente a MARINA
Via GENOVA n. 29

iscritto all'Ordine/Collegio ARCH. HS n. d'ordine 28

Impresa titolare EDILMARE residente a TERRAROSSA
Via HASERO n. 3

Il tecnico comunale GEOM. MARCHI' CLAUDIO recatosi sul posto, ha constatato la rispondenza degli allineamenti al progetto approvato e rilascia NULLA OSTA per il getto delle fondazioni.

A maggior chiarimento si riporta il seguente schema, che il proprietario, il direttore dei lavori, l'assuntore dei lavori ed il tecnico comunale sottoscrivono.

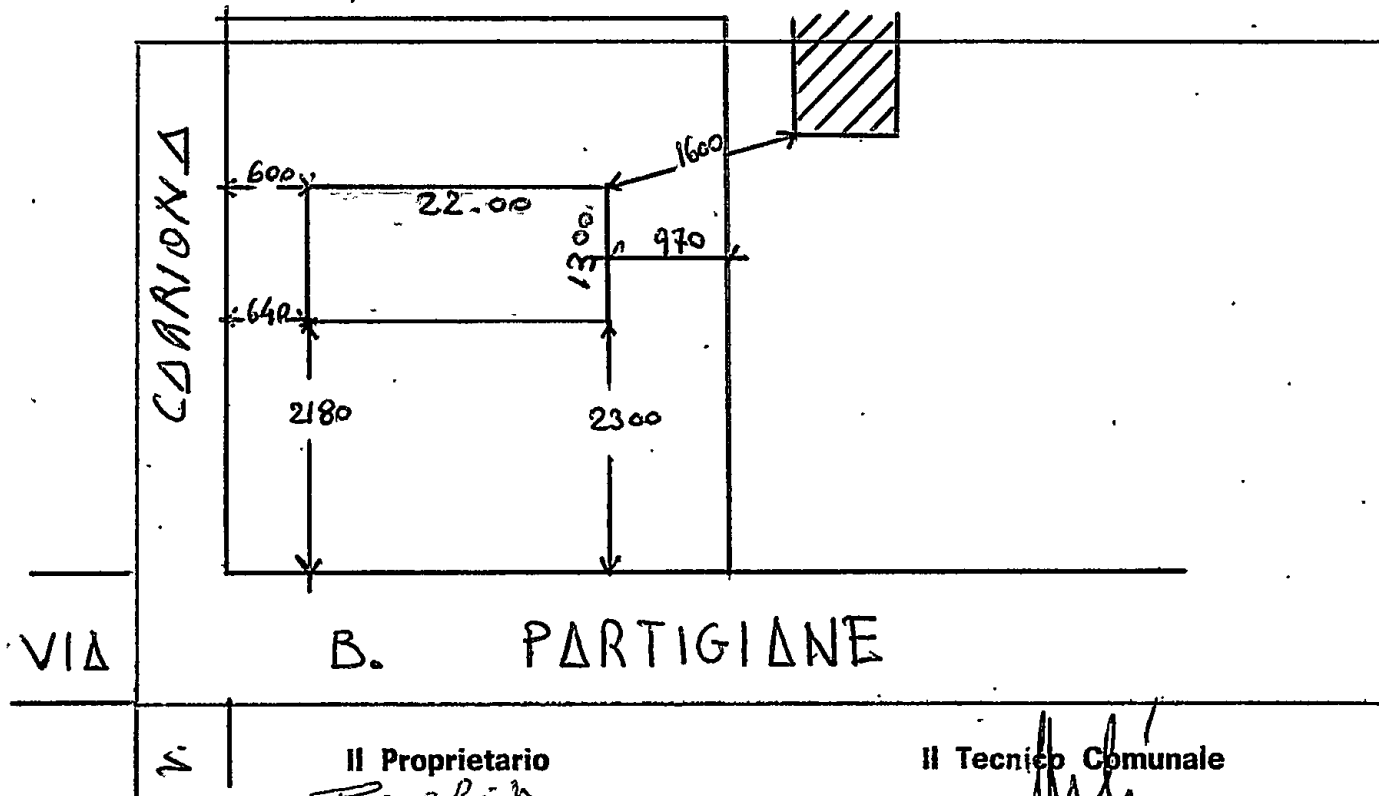

Il Proprietario

Il Tecnico Comunale

Il Direttore dei Lavori

Il Capo Sezione

L'Impresa

L'Ingegnere Capo



COMUNE DI CARRARA
SEZIONE URBANISTICA

Rif. richiesta del 25-2-1982

Carrara 16-4-1982

NULLA OSTA per l'inizio dei lavori di costruzione del fabbricato sito in S. ANTONIO
VIA B. PARTIGIANE mapp. 25-350 p. 72
del Sig. EDILMARE residente a TERRAROSSA
Via HASERO n. 3

Tracciate le fondazioni il proprietario chiede all'Ufficio la visita per l'inizio dei lavori del fabbricato in oggetto.

Vista la nomina:


Direttore dei Lavori ARCH. GHIRLANDA OTILIO residente a N. ARMA
Via GENOVA n. 29

iscritto all'Ordine/Collegio ARCH. MS n. d'ordine 28

Impresa titolare EDILMARE residente a TERRAROSSA
Via HASERO n. 3

Il tecnico comunale GEOM. MARCHI' CLAUDIO recatosi sul posto, ha constatato la rispondenza degli allineamenti al progetto approvato e rilascia NULLA OSTA per il getto delle fondazioni.

A maggior chiarimento si riporta il seguente schema, che il proprietario, il direttore dei lavori, l'assuntore dei lavori ed il tecnico comunale sottoscrivono.

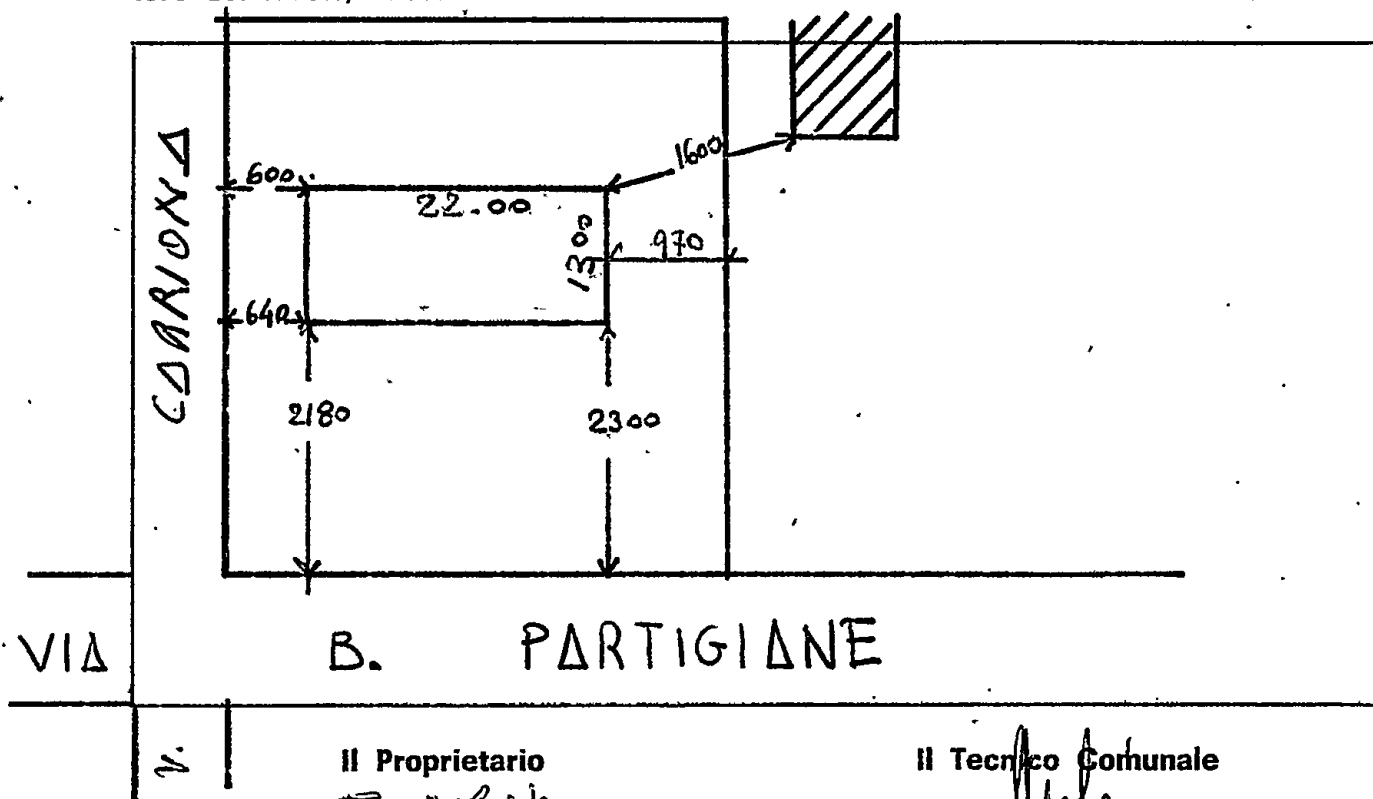

Il Proprietario

Il Tecnico Comunale

Il Direttore dei Lavori

Il Capo Sezione

L'Impresa

L'Ingegnere Capo



COMUNE DI CARRARA
SEZIONE URBANISTICA

Rif. richiesta del 25-2-1982

Carrara 16-4-1982

NULLA OSTA per l'inizio dei lavori di costruzione del fabbricato sito in S. ANTONIO
VIA B. PARTIGIANE mapp. 25-350 p. 72
del Sig. EDILHARE residente a TERRAROSSA
Via MASERO n. 3

Tracciate le fondazioni il proprietario chiede all'Ufficio la visita per l'inizio dei lavori del fabbricato in oggetto.

Vista la nomina:


Direttore dei Lavori ARCH. GHIRLANDA STILIO residente a MARINA
Via GENOVA n. 29

iscritto all'Ordine/Collegio ARCH. MS n. d'ordine 28

Impresa titolare EDILHARE residente a TERRAROSSA
Via MASERO n. 3

Il tecnico comunale GEOM. MARINI CLAUDIO recatosi sul posto, ha constatato la rispondenza degli allineamenti al progetto approvato e rilascia NULLA OSTA per il getto delle fondazioni.

A maggior chiarimento si riporta il seguente schema, che il proprietario, il direttore dei lavori, l'assuntore dei lavori ed il tecnico comunale sottoscrivono.

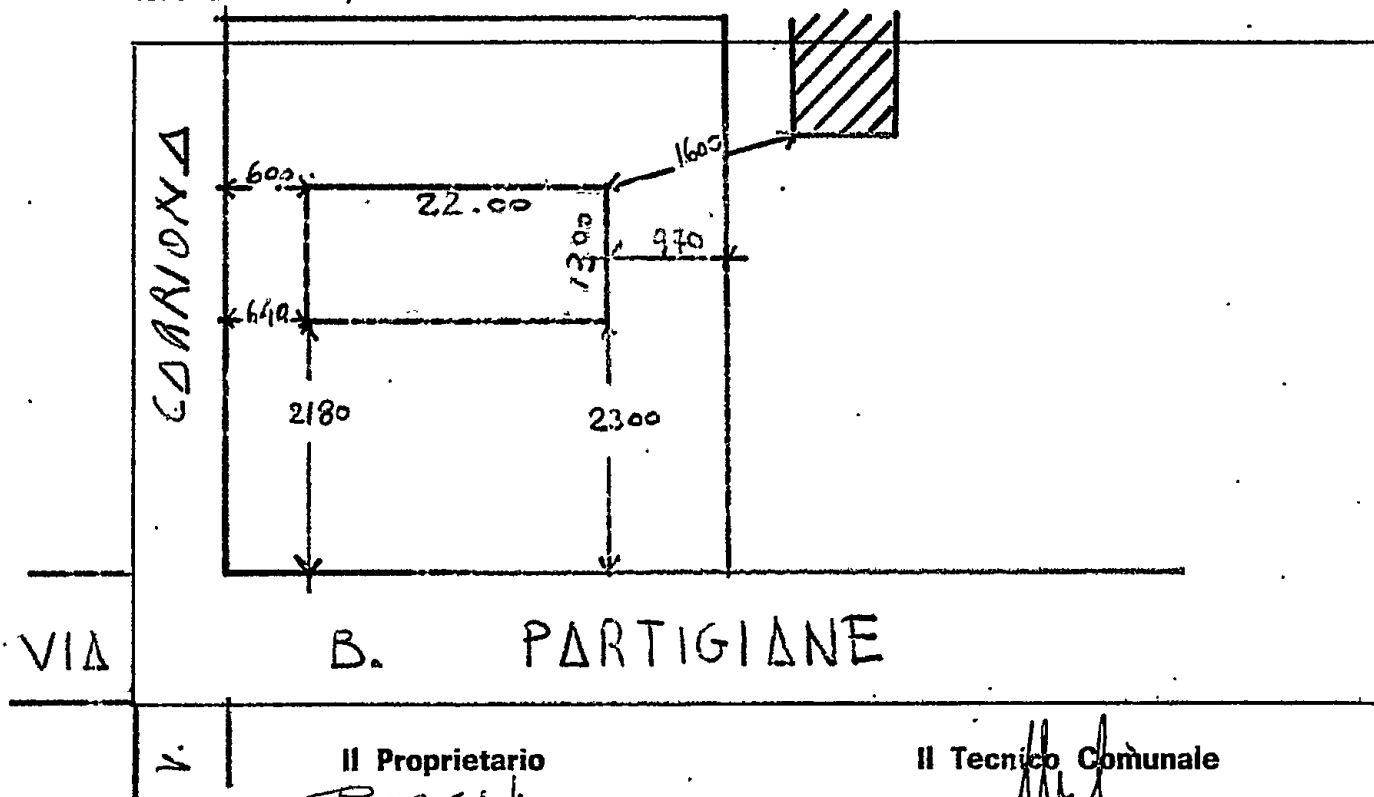

Il Proprietario
Edilhare

Il Tecnico Comunale
Marini Claudio

Il Direttore dei Lavori
Ghirlanda Stilio
L'Impresa
Edilhare

Il Capo Sezione
V. ...
L'Ingegnere Capo




COMUNE DI CARRARA

UFFICIO ANAGRAFE

Dichiarazione sostitutiva dell'Atto di Notorietà resa ai sensi dell'art. 4 legge 4-1-1968 n. 15

Il sottoscritto COUCHI ROMEO nato a FIVIZZANO
il 9.3.1924 abitante in via CARRIONA N. 247
località AVENZA dichiara sotto la sua personale responsabilità quanto segue:
che il fabbricato della lettera C é stato ultimato il 4.11.1984, il suddetto
fabbricato si trova in via B. Partigiane n° 25.

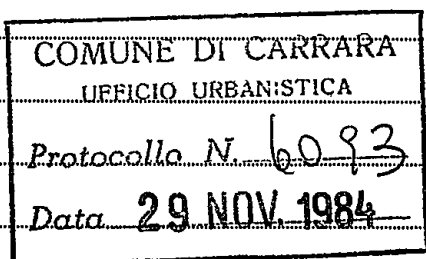

28.11.84
Carrara, li
resa legale
In carta libera per uso COMUNE DI CARRARA

IN FEDE

COMUNE DI CARRARA

Attesto che la dichiarazione di cui sopra è stata resa e sottoscritta alla mia presenza dal Sig.

COUCHI ROMEO

documento di riconoscimento patente N. MS 2063178N
del 17.5.1982 previa ammonizione s... abilità penale cui potrà andare incontro
in caso di dichiarazione mendace.

Carrara, li 28.11.84

IL FUNZIONARIO INCARICATO
(MOSI M. LUISA)



REGIONE TOSCANA

UNITA' SANITARIA LOCALE N. 2

AREA DI MASSA - CARRARA

EX UFFICIO SANITARIO CARRARA

UFFICIO URBANISTICA

Protocollo N. 2163


Data 18 LUG. 1984

OGGETTO: PARERE DI VISITA PREVENTIVA

Risposta al N. in data

Prot. N. 500/San

Carrara 13.7.1984

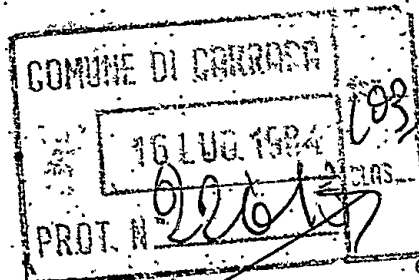


Spett.le UFFICIO URBANISTICA
DEL COMUNE DI CARRARA
e, p.c. AL TITOLARE DELLA LICENZA

Si certifica che la nuova costruzione sita in
S. Antonio Via B. Partigiane n°7 F/C

di cui è titolare il Sig. Edilamere snc di Cocchi e Sanguineri
risponde ai requisiti voluti dalle vigenti dispo
sizioni di Legge.

Si rimette in esecuzione degli accertamenti di
cui all'art. 5 della licenza edilizia, con riserva
di controllare protezione caldaie esterne

IL FUNZIONARIO MEDICO
DELL' U.S.L. N°

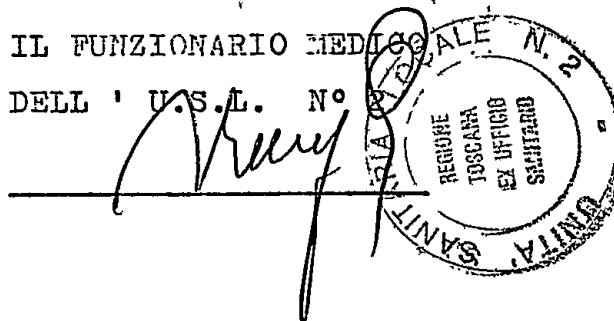



COMUNE DI CARRARA

Carrara, 26-11-1984

VERBALE DI ULTIMAZIONE LAVORI

Il sottoscritto GEOM. MARCHI CLAUDIO nelle vesti di
Tecnico Comunale Accertatore in data odierna _____ ha effettuato
sopralluogo di controllo e accertamento ultimazione lavori per il fabbricato
posto sul terreno contraddistinto catastalmente col mappale n° 25-350
foglio 72 sez. _____ ubicato in S. ANTONIO
via B. PARTIGIANE di proprietà Sig. _____

EDIZ. H. DRE DI COCCHI' E SANGUINERI'
residente in TERRAPOSSA - LICCIANA riscontrando quanto segue:

☒ 1) - i lavori risultano totalmente ultimati;

☐ 2) - i lavori risultano ultimati limitatamente a _____

Si sono verificate le seguenti difformità:

1) - alla forma della pianta;

2) - alla natura del prospetto _____

3) - alla misura dell'altezza;

4) - alla distribuzione interna a n° vari _____

5) - alla destinazione _____

Al sensi dell'art. 15 comma 1° legge 6 Agosto 1967 n° 765 sono state
riscontrate eccedenze superiori al 2% nei confronti di quanto prescritto dalla
licenza:

1) - nell'altezza;

2) - nel distacco dal confine;

3) - nella superficie coperta;

4) - nel volume;

5) - nella destinazione.

L'infrazione è stata segnalata:

1) - alla competente Autorità Comunale in data _____

2) - alla Intendenza di finanza in data _____

IL TECNICO ACCERTATORE

V. MARCHI CAPO SEZIONE

V. L'INGEGNERE CAPO



COMUNE DI CARRARA

UFFICIO URBANISTICA

Carrara, 27 novembre 1984

OGGETTO: Costruzione ~~Vani diversi~~ Abitazione
fabbricato ad uso Commerciale ~~Vani diversi~~

in via B. Partigiane loc. S. Antonio sul terreno distinto in Catasto al map-
pale 25 - 350 Fog. 72 proprietà EDILMARE SnC

I lavori, autorizzati con concessione edilizia N° 451 datata 6.11.1981

sono stati iniziati il 29/04/1982

" " coperti " 28/09/1983

" " ultimati " 04/11/1984

in conformità alla concessione edilizia;

la costruzione si compone di vani 36+36 accessori ai vari piani tutti ad uso
abitazione; vani 2+4 accessori al piano terra uso commerciale e n° 17 acces-
sori al piano seminterrato ad usi diversi; n° 3 accessori al piano sottotetto.

E' d'obbligo il sopralluogo dei VV.FF. no.

Vista:

- Lettera della R.T. Uff. del G.C. di Massa-C. prot. 3322 del 29/6/83
per deposito collaudo di opere in c.a. o acciaio;
- Dichiarazione congiunta ai sensi dell'art. 17 1° Comma legge 373/76;
- Lettera liberatoria dell'UFF. Tecnico (Sezione opere igieniche)
- Art. 30 legge 64/74 prot. n° 3234 dell'8.2.83

si rilascia certificato di ultimazione lavori ad uso denuncia all' U.S.L.,
all'Ufficio del Registro ed all'Ufficio Tecnico Erariale.-

IL TECNICO ACCERTATORE

L'INGEGNERE CAPO

L'ARCH. CAPO SETT. URB.

IL SINDACO

COMUNE DI CARRARA
UFFICIO URBANISTICA
Protocollo N. 1488
Data 16 APR. 1982
16 APR. 1982

Urbili
#19/4/82



PRATICA N° 2867
2867X

REGIONE TOSCANA
UFFICIO DEL GENIO CIVILE DI MASSA CARRARA

Prot. N° 1101 GR.1

Massa, li 30.3.82

Al la S.n.c. EDILMARE di Cocchi

e Sanguineri - Via Masero

Terrarossa .-

LICCIANA NARDI

e p.c.

AL SINDACO DEL COMUNE di

CARRARA

OGGETTO: Legge 5/11/1971 n° 1086 - Norme per la disciplina delle opere in conglomerato cementizio armato, normale e precompresso ed a struttura metallica.

Costruzione fabbricato civile abitazione in via Brigate Partigiane

Carrara.

Ditta S.n.c. EDILMARE

In relazione alla domanda presentata dalla S.V. in data 30.3.82 e relativa al fabbricato indicato in oggetto, si restituisce un esemplare del progetto munito dell'attestazione dell'avvenuto deposito, ai sensi dell'art.4 della Legge 5/11/1971 n° 1086.

Detto progetto è costituito dai seguenti elaborati:

- 1)- Relazione di calcolo;
- 2)- Relazione illustrativa;
- 3)- N° 8 tavole di disegni.

La seconda copia del progetto è custodita agli atti di quest'Ufficio.-



IL COORDINATORE
(Ing. M. Fontani)

3322 / 29.6.83

PRATICA N° 8867

REGIONE TOSCANA
UFFICIO DEL GENIO CIVILE DI MASSA CARRARA

Prot. N° 3322 GR.1

Massa, li

29 GIU. 1983

Ing. Gerardo Claps
Via Buccini 11

e p.c.

AL SINDACO DEL COMUNE di

Carrara

OGGETTO: Legge 5/11/1971 n° 1086 - Norme per la disciplina delle opere in conglomerato cementizio armato, normale e pre-compresso ed a struttura metallica.

Costruzione fabbricato in Via Brigate Vastignani

Ditta: Soc. u.e. Edilmecc, di Cecchi e Sempinetti

In relazione alla denuncia depositata in data 30/30/1982 al N° 8867 e relativa al fabbricato indicato in oggetto, si restituisce una copia del certificato di collaudo munita dell'attestazione dell'avvenuto deposito, ai sensi dell'art. 7 della Legge 5. Novembre 1971 n° 1086.

Detto certificato è corredato del verbale delle prove di carico.

Una copia degli elaborati suddetti è custodita agli atti di questo Ufficio.

IL COORDINATORE

(Ing. Fontani)

Fontani