



|                                         |        |
|-----------------------------------------|--------|
| STUDIO TECNICO PROFESSIONALE            |        |
| Geom. MARSELLI GIUSEPPE                 |        |
| PROPR. CASTAGHINI MARIO BISELLI CORINNA | DATA   |
| OGGETTO - VARIANTE AL PROGETTO          |        |
| APPROVATO IN DATA 27-4-77 LIC. H. 36    |        |
| SITO IN AVENZA VIA PROVINC. PER         | Scala  |
| SARZANA SUL TERRENO DISTINTO IN         | 1:100  |
| CATASTO DI MAP. 661 662                 | 1:2000 |
|                                         | 1:500  |
| SEZIONI e PLANIMETRIE                   |        |

2 AGO. 1977

**VARIANTE**  
**APPROVATO**  
18 AGO. 1977  
CONTROLLATO


VARIANTE AL PROGETTO  
Approvato al Sindaco alle condizioni  
indicate nel permesso di costruzione  
n° 36 del 28/4/1977  
Licenza edilizia del 28/8/1977  
L. ING. CAPO

SVILUPPO PLANIMETRICO  
Scala 1:500  
mappl. 661-662

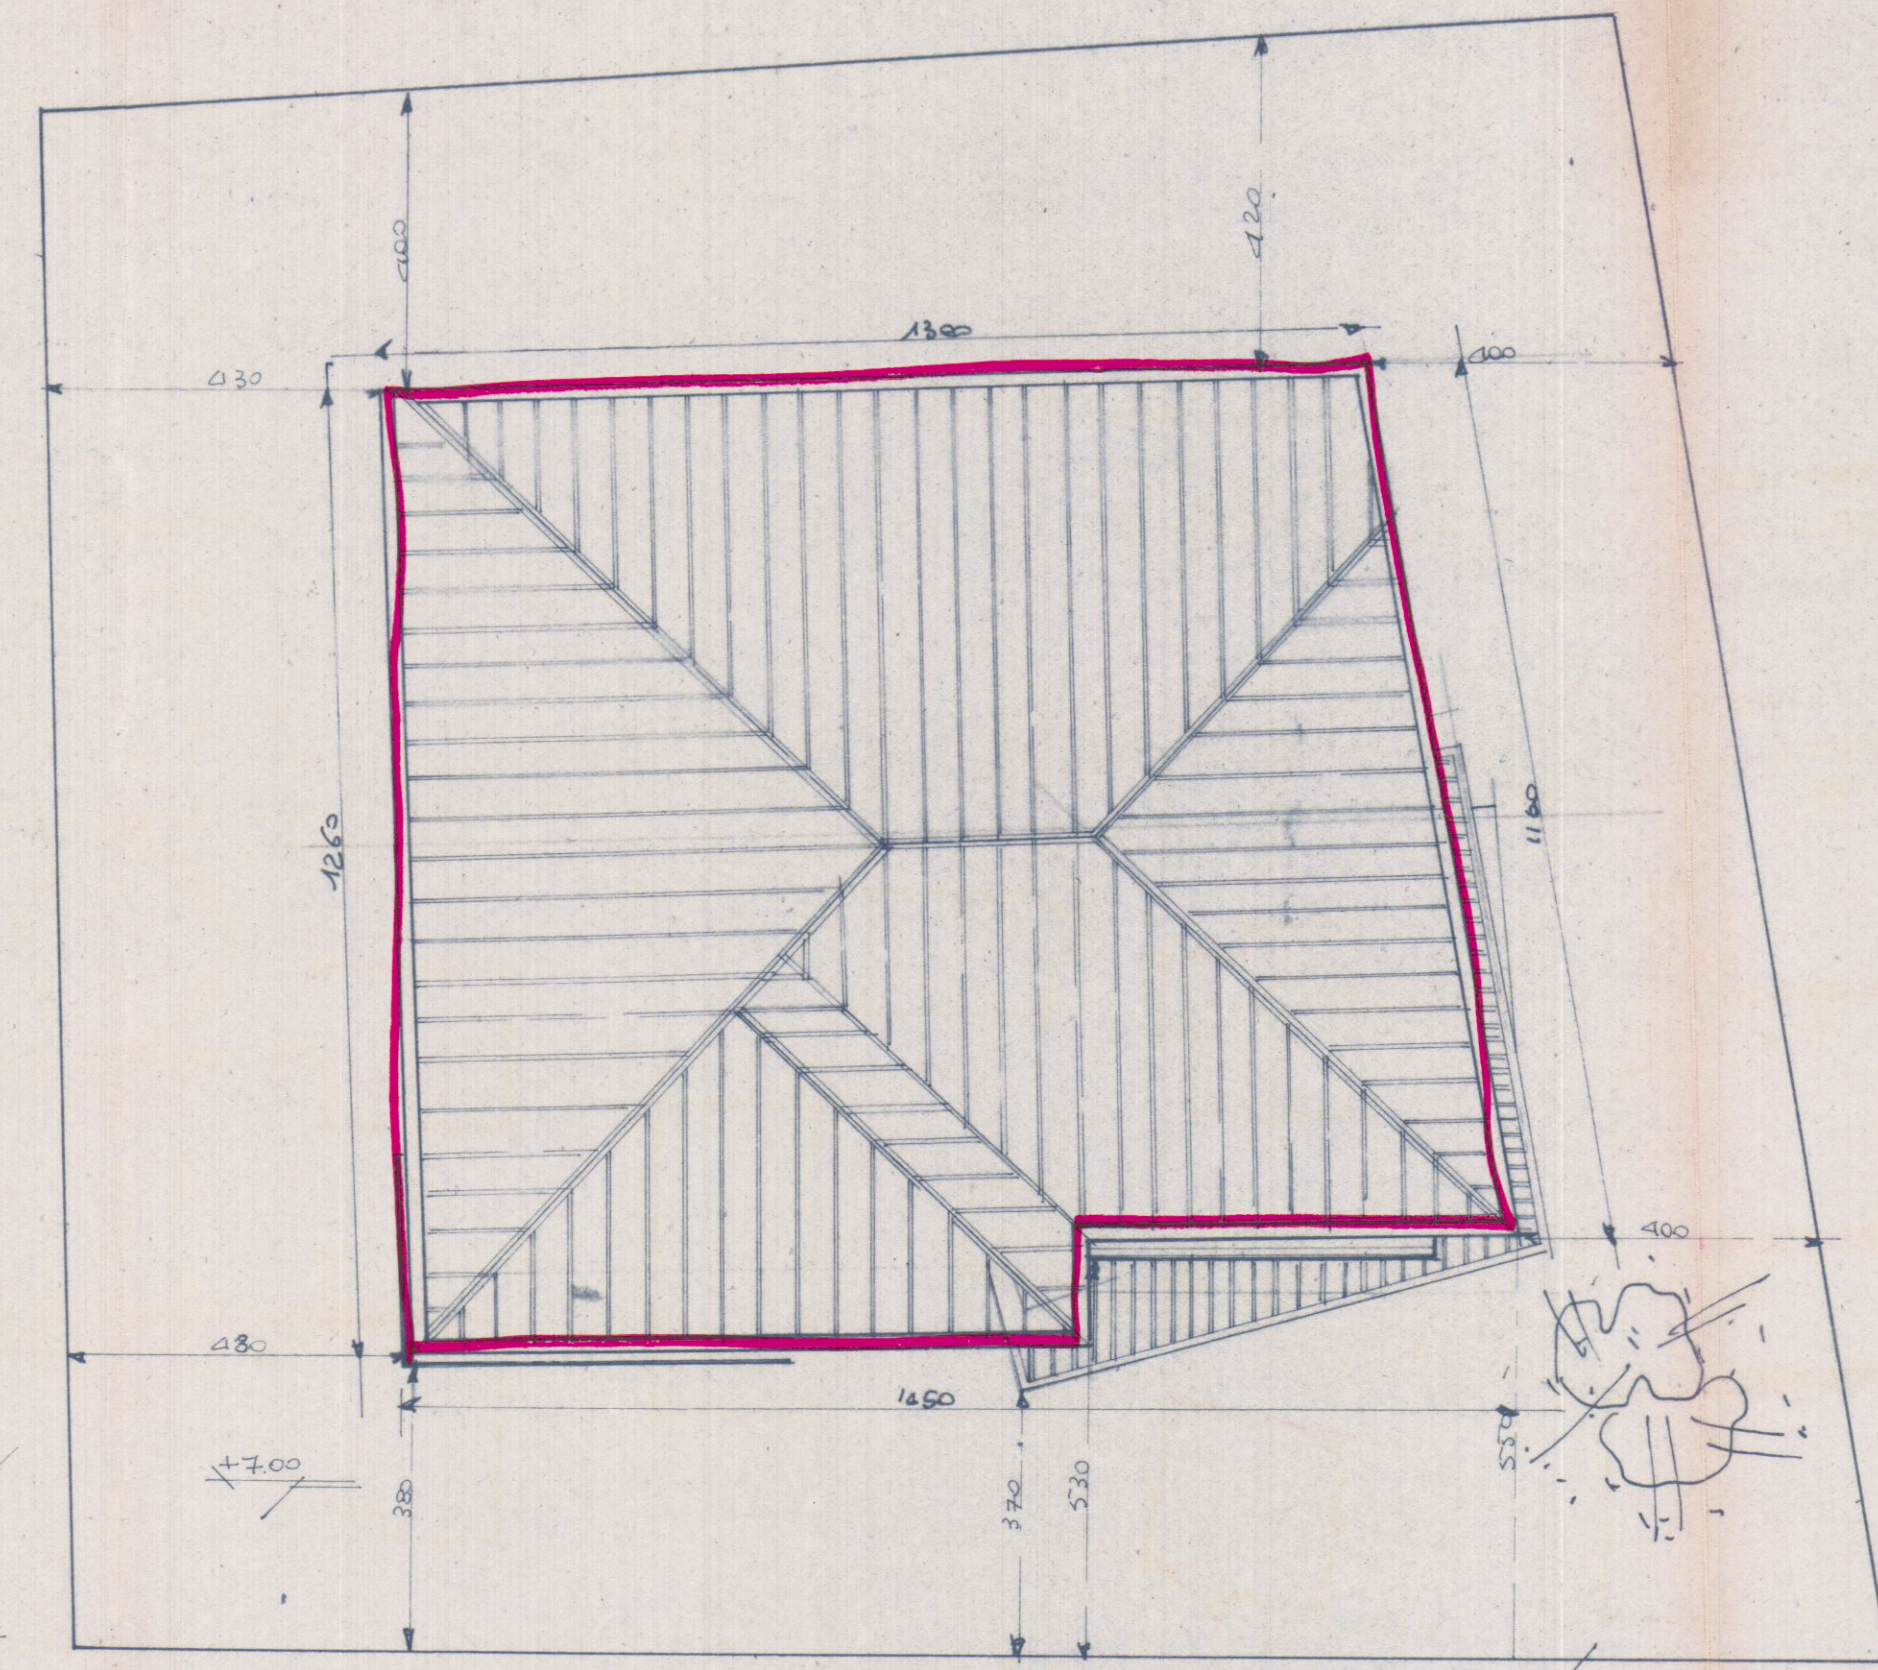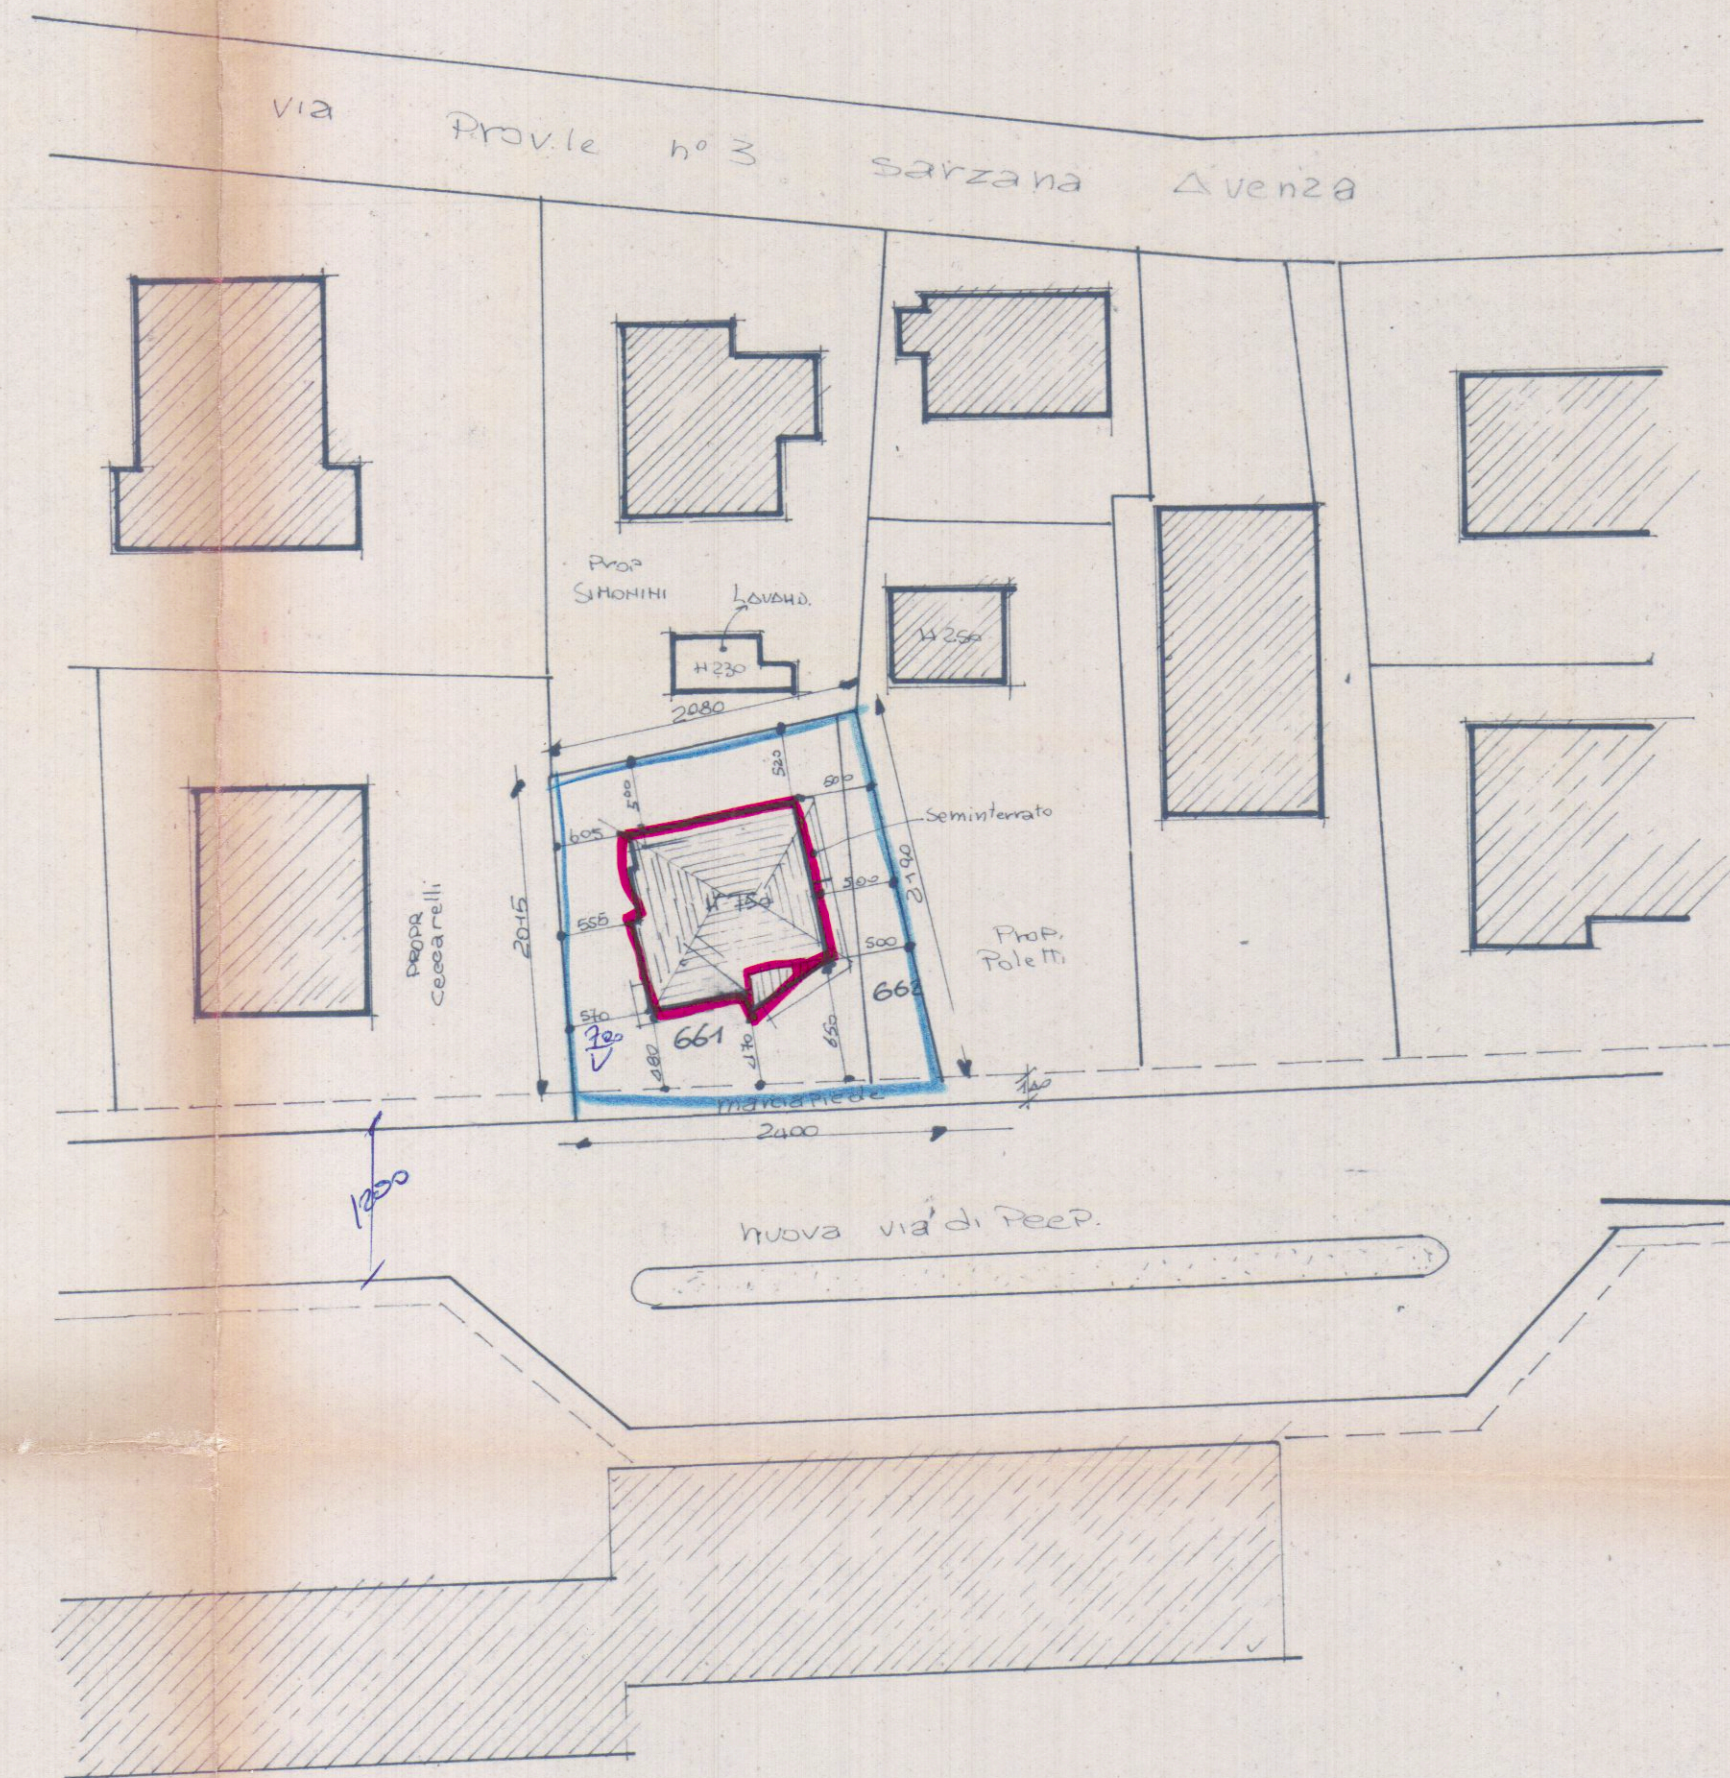


nuova via d. PEEP  
LARGHEZZA m. 12


P.R.G.C. 1977  
ZONA EDILIZIA F  
PIANI 2  
H MAX 7.50  
SUP 1/4 del LOTTO  
DIS. CONF. m. 500

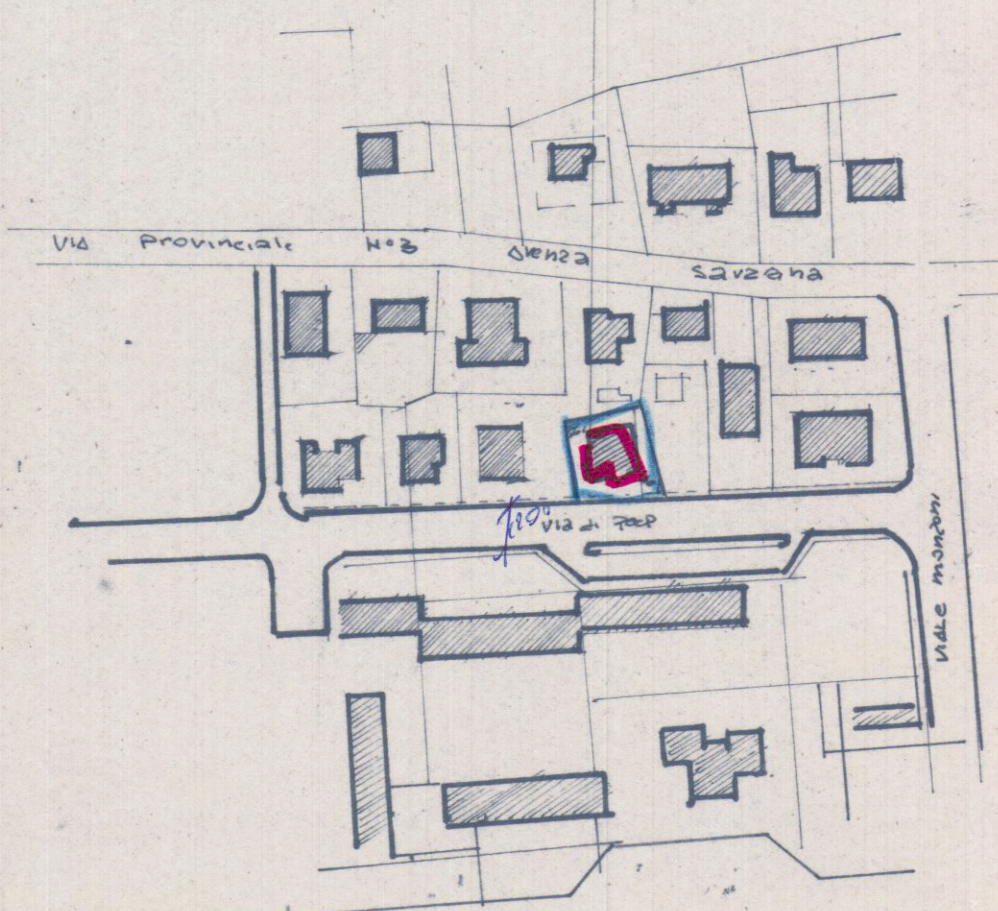

SEZIO PLANIMETRICO  
Scala 1:2000

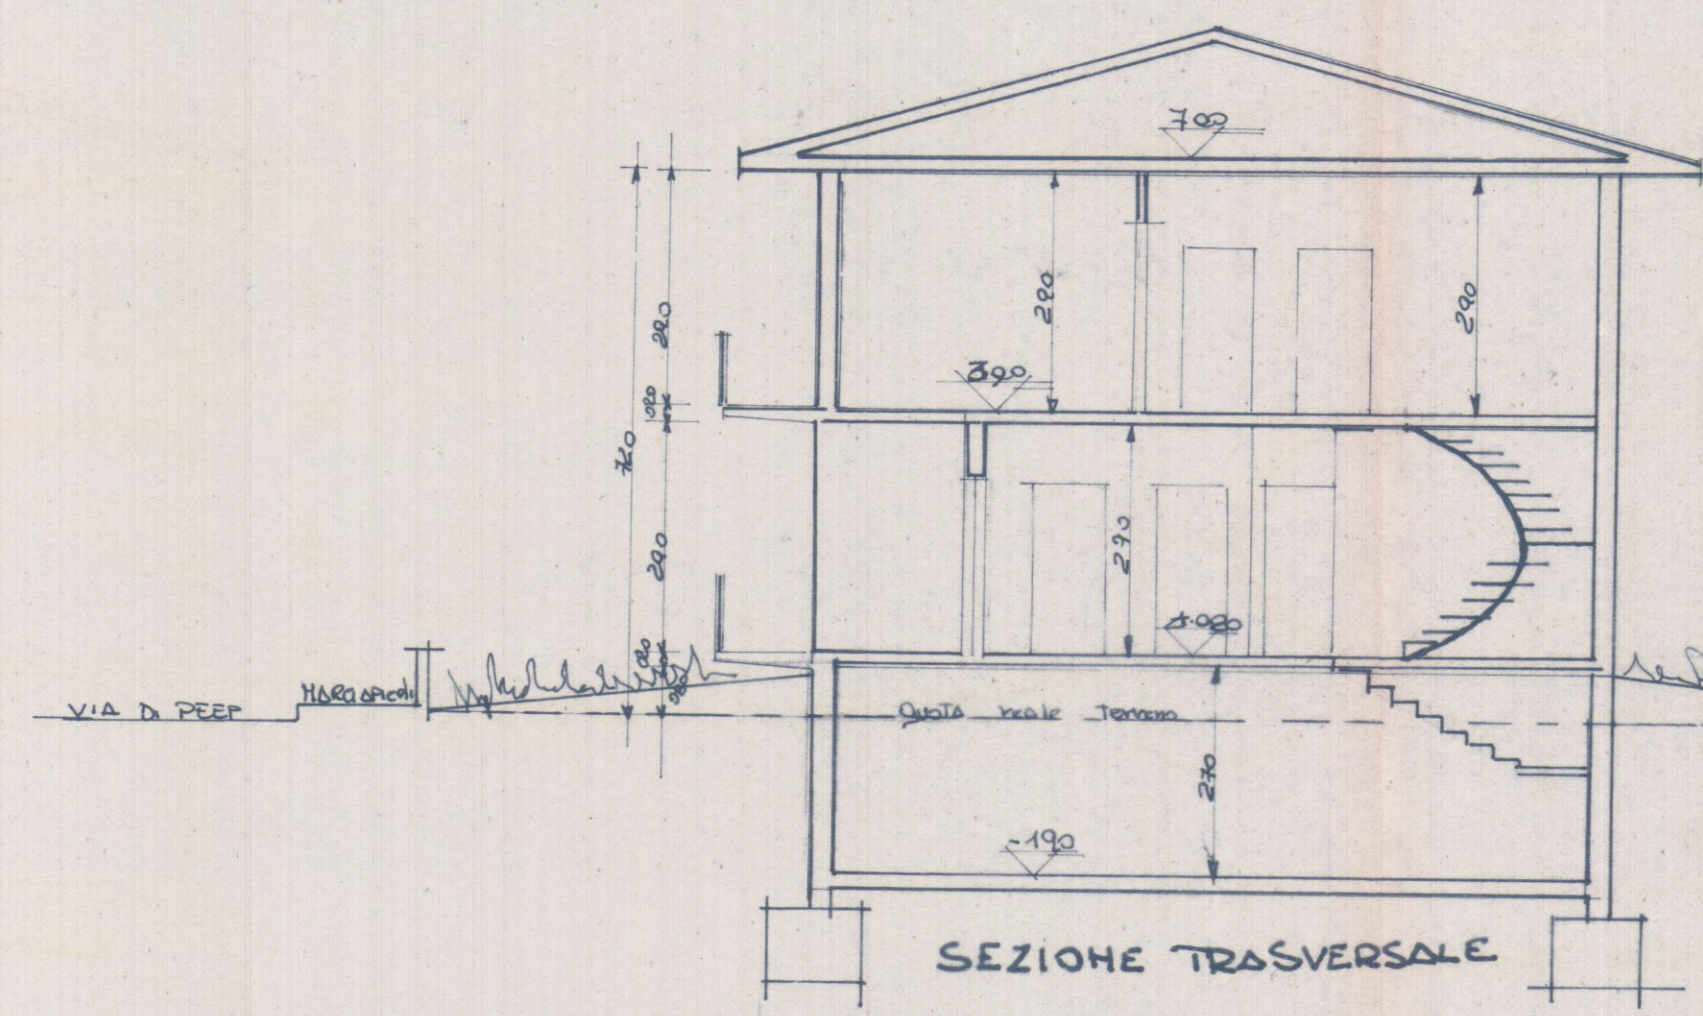

SEZIONE TRASVERSALE

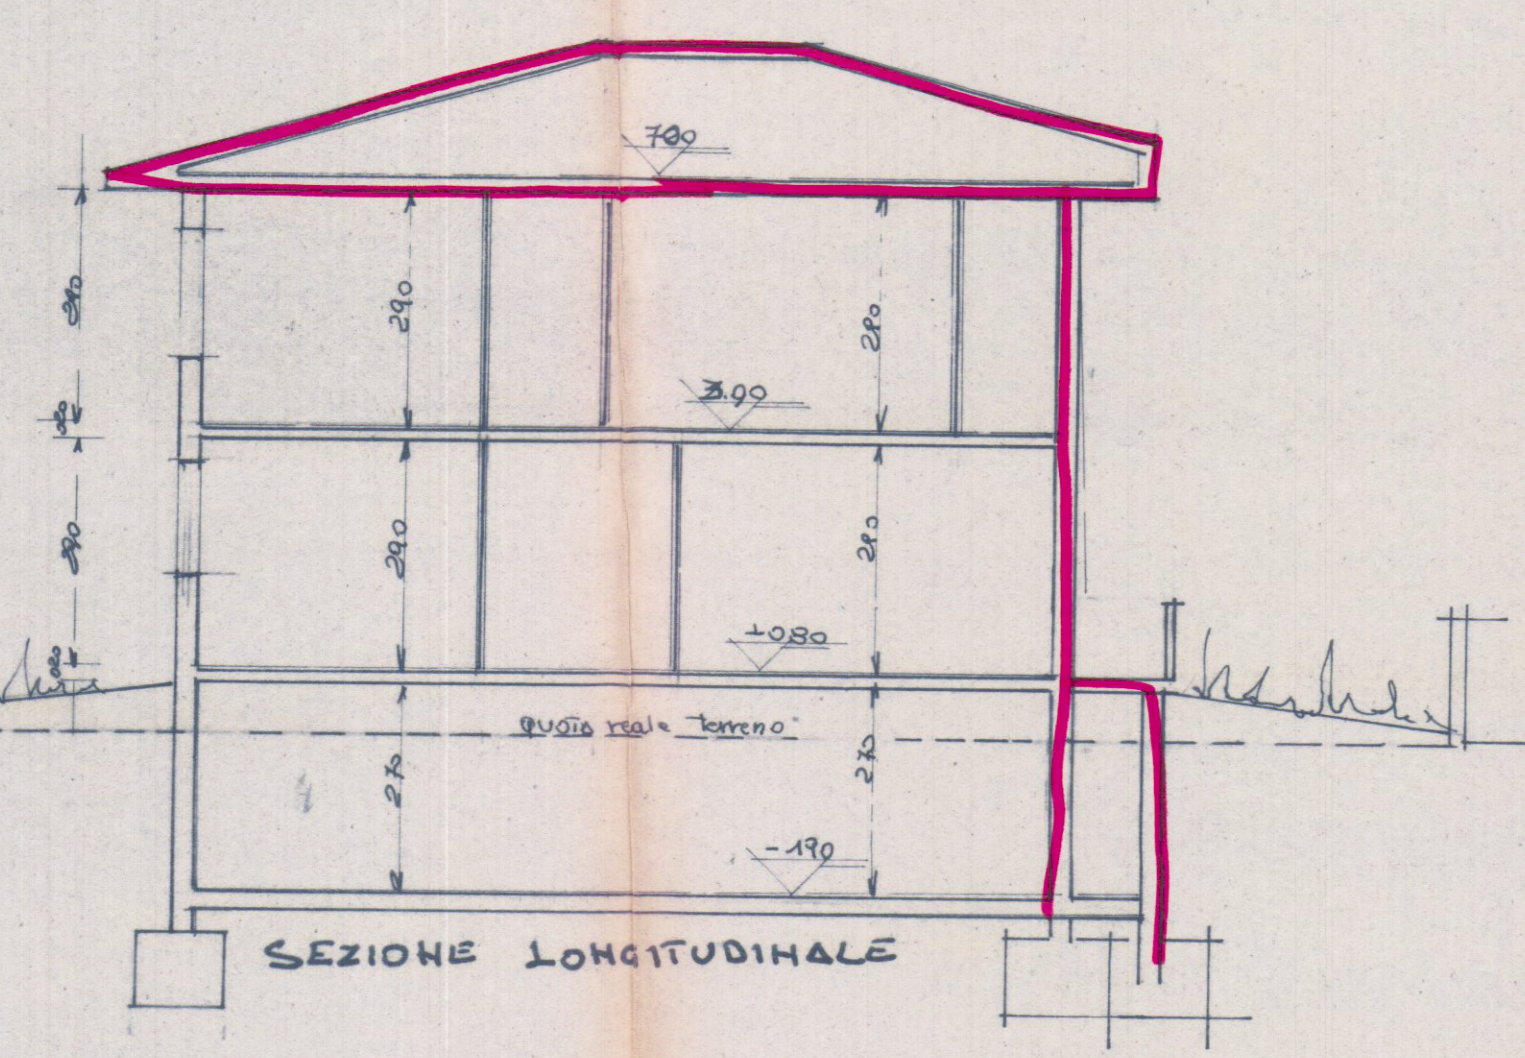

SEZIONE LONGITUDINALE