


	ACROS ARCHITETTURA INGEGNERIA DESIGN Ruga Alfio Maggiani 63 - Marina di Carrara - Tel. 0585/788694 Dott. arch. Gianna M. Bianchi	6
	COMUNE DI CARRARA	TAVOLA
	SCALA: 1:100	
PROGETTO DI FABBRICATO DI CIVILE ABITAZIONE DA COSTRUIRSI IN LOC. STADIO VIA RAGLIA (FABBRICATO "A")		
OGGETTO	PROFILO LONGITUDINALE	DATA 15/12/'94
COMMITTENTE	Sigg. BENASSI ANGELA IL STATUARY MARBLE CO. CECCARELLI MARCO	AGG.1 *****
		DIS. B.G.
		PROT. *****


QUESTO DISEGNO NON PUO' ESSERE RIPRODOTTO IN ALCUN MODO (COMPRESI FOTOCOPIE E MICROFILM) SENZA IL NOSTRO PERMESSO SCRITTO

APPROVATO

COMUNE DI CARRARA
SETT. URBANISTICA
Approvato dal Sindaco alle condizioni indicate nella Comm. n. 25.7.95
in data 14 del 4/1/95
L' Istruttore Tecnico
Galletto Geol. (ca)

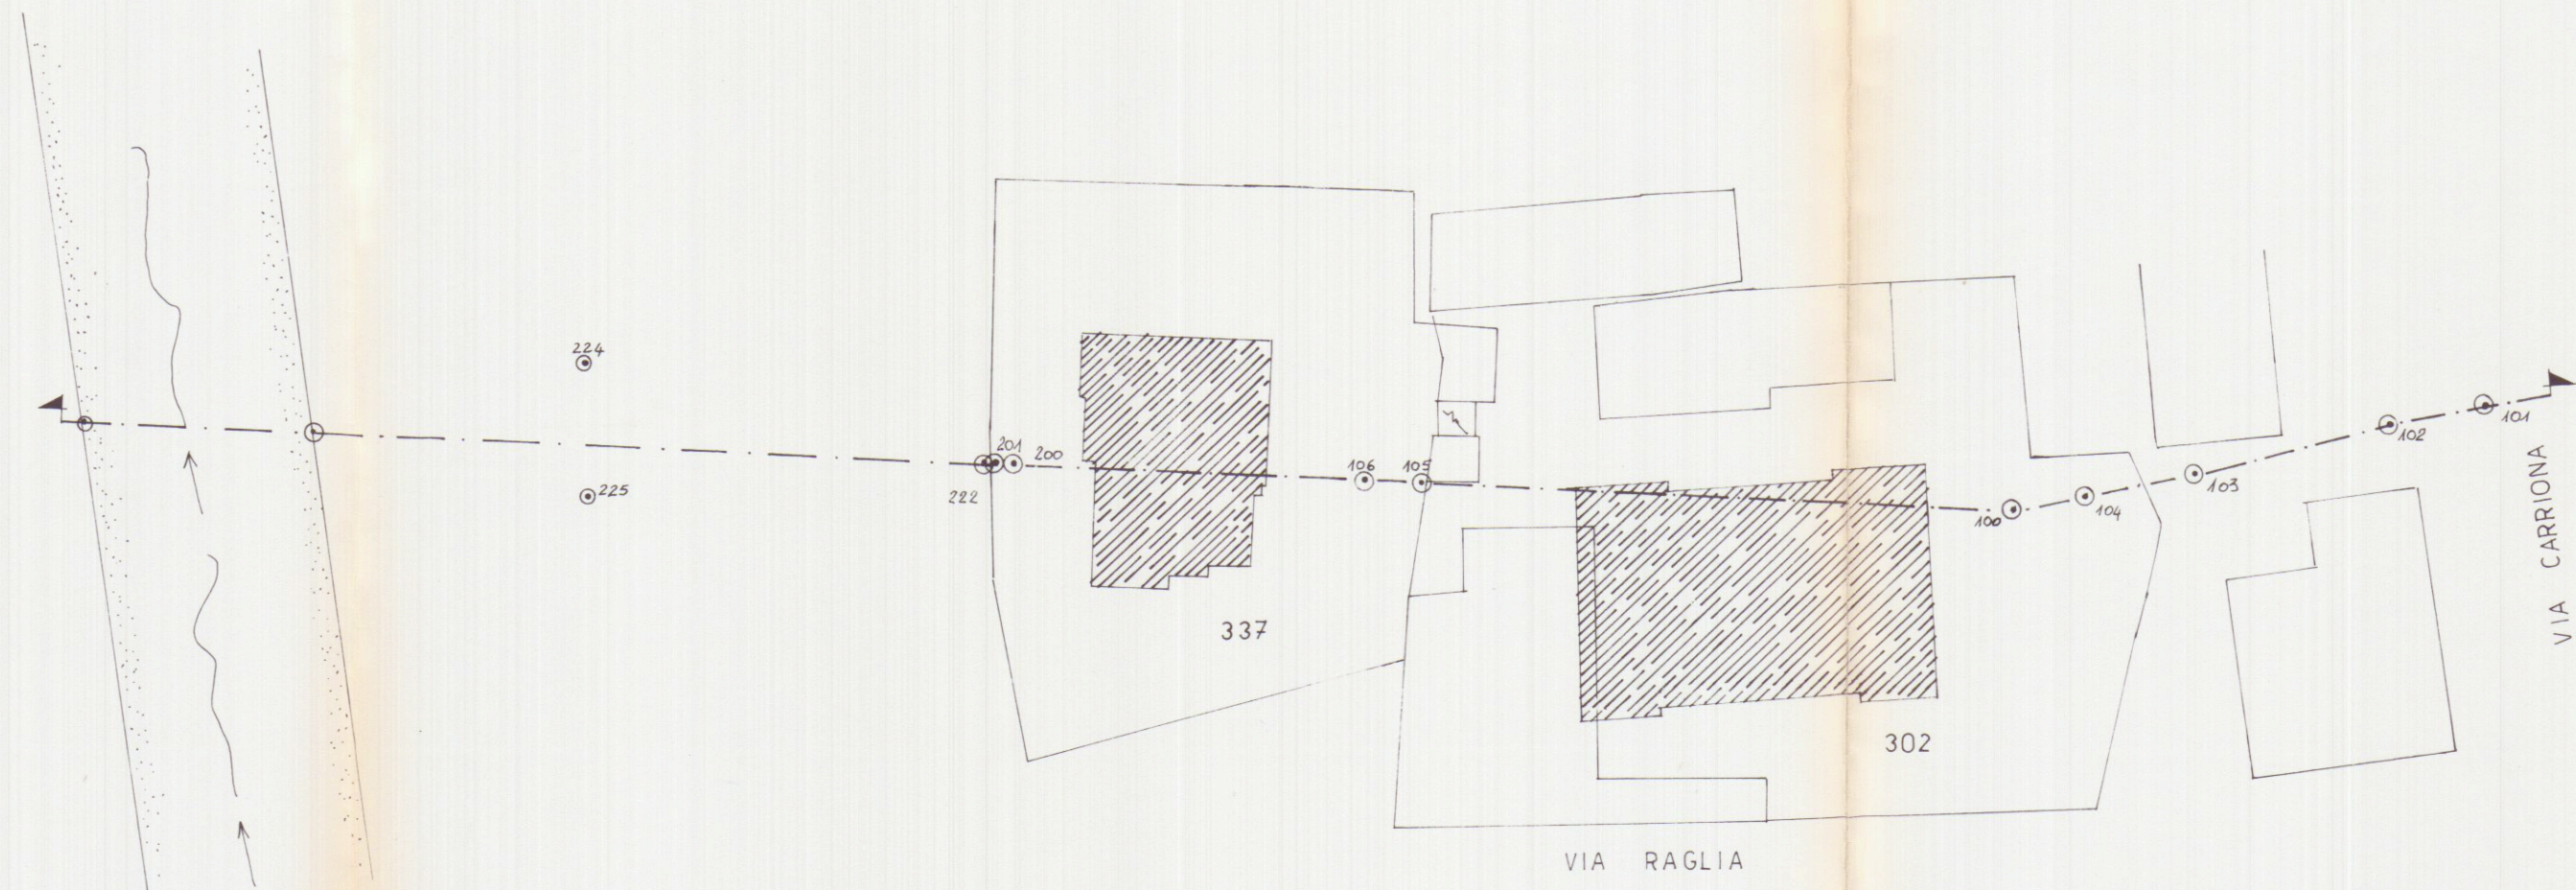

PLANIMETRIA 1:500

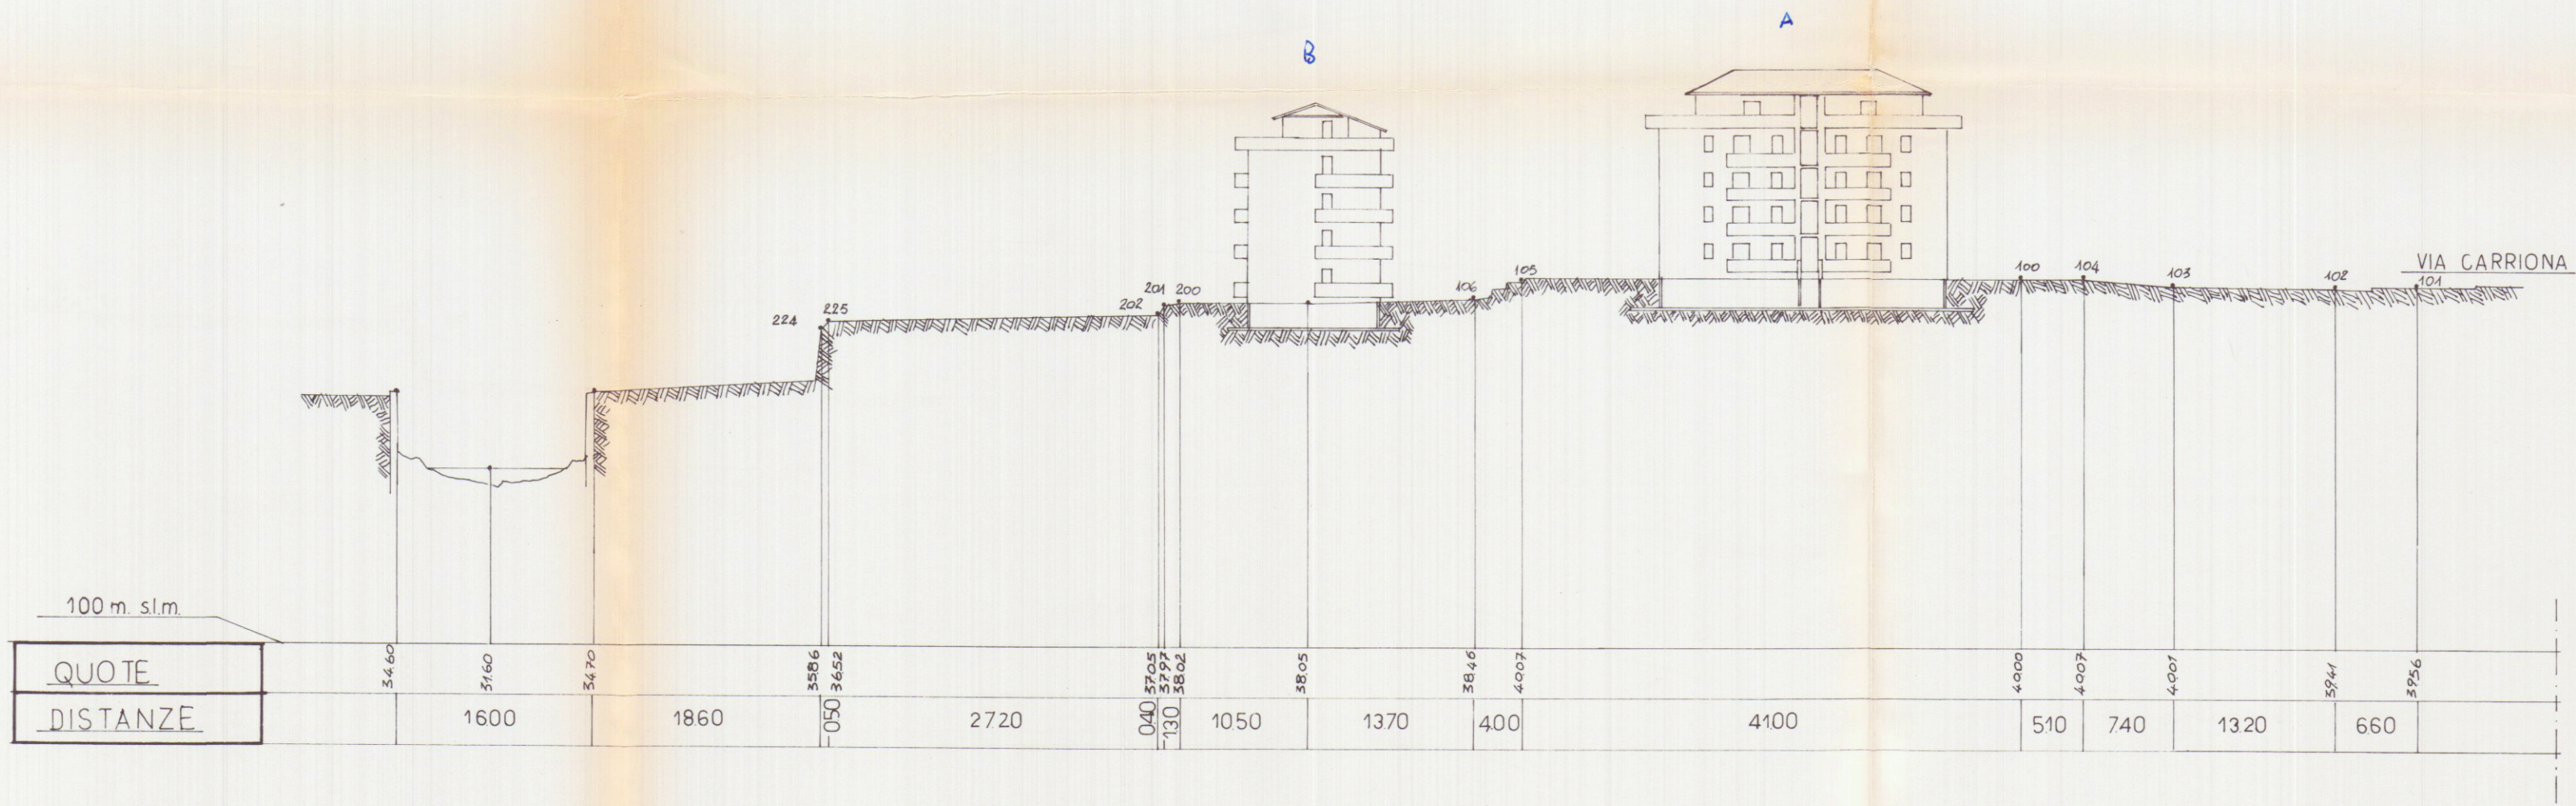

PROFILO LONGITUDINALE