



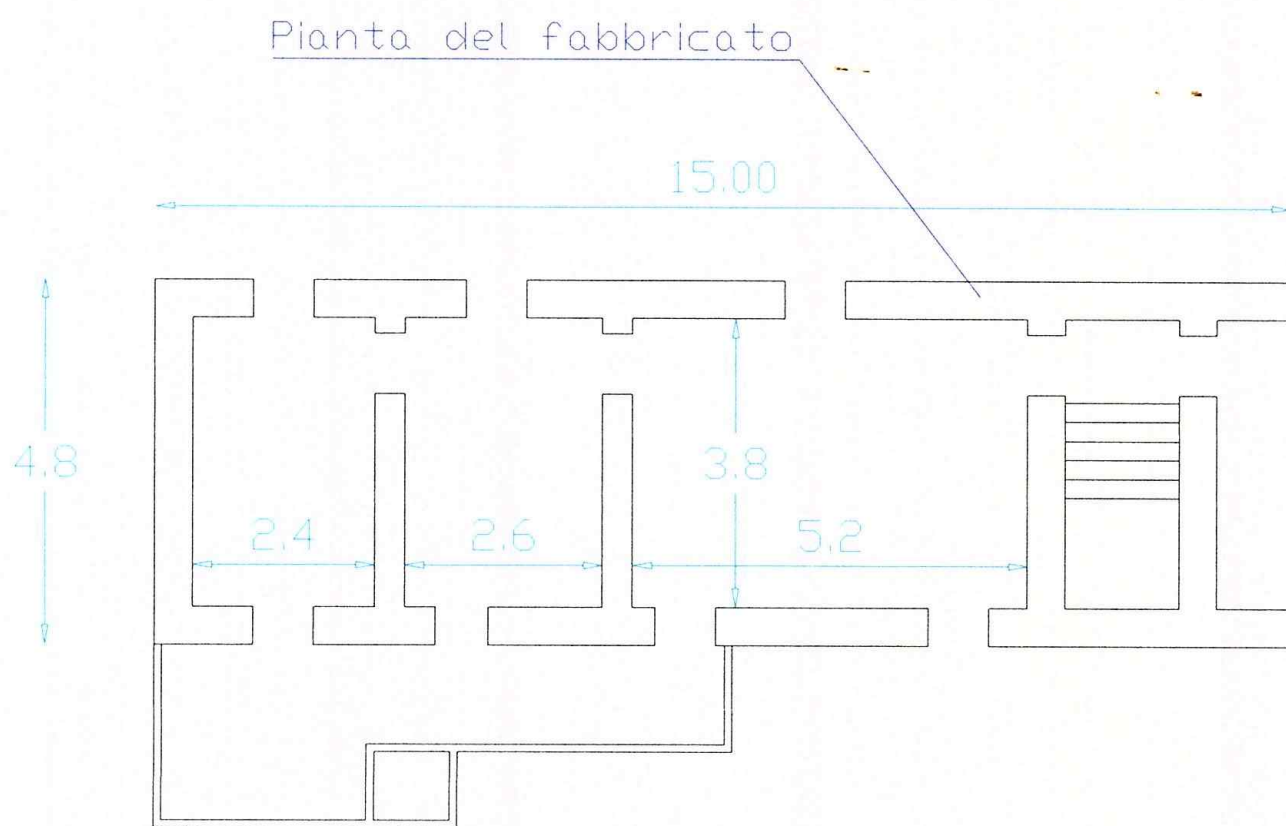

PIANTA STATO ATTUALE

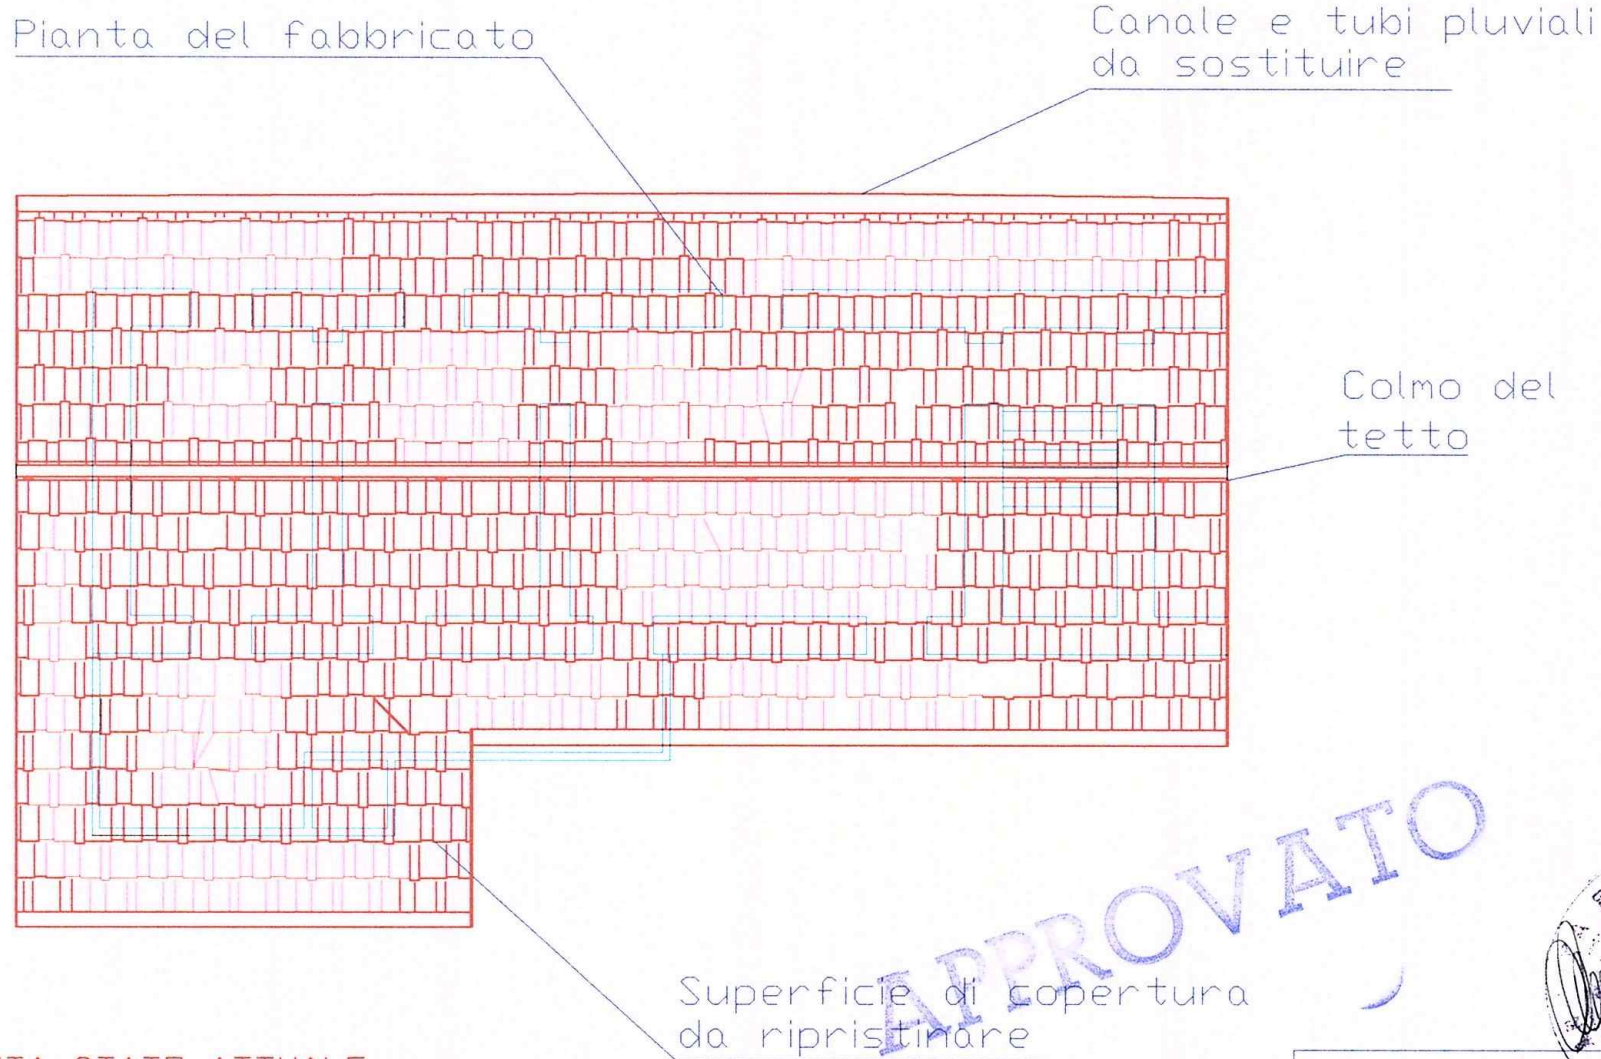

PIANTA STATO ATTUALE

APPROVATO

COMUNE DI CARRARA
 SETT. URBANISTICA
 Approvato dal Sindaco alle condizioni
 indicate nell'Aut. n° 20A del 28 GEN 1999
 elab. grafico di cui al protocollo n° 1/2
 n° del Tav. n°
 L'Istruttore Tecnico



STUDIO TECNICO Geom. ANDREA F. RICCI P.za Alberica n°4 Carrara Tel. 75128		
NO. 1000000000	TAVOLA 1	SCALA 1:100
COMUNE DI CARRARA Via Basse n° 120 LAVORI DI MANUTENZIONE STRAORDINARIA RIFERITI ALLA COPERTURA DEL FABBRICATO SITO IN LOCALITA' FOSSOLA DI PROPRIETA' DEL SIGNOR BARATTINI NILO PIANTE STATO ATTUALE DI PROGETTO E DI RAFFRONTO		
Oggetto: PIANTE APPARTAMENTO		

