

COMUNE DI CARRARA

INTERVENTO DI RISTRUTTURAZIONE EDILIZIA SU CIVILE ABITAZIONE
SITA A CARRARA VIA CARRIONA, 185
N.C.E.U. FOGLIO 52 MAP. 104 SUB 6, MAP. 105 SUB 8

PROPRIETARI

SAURO BERTAGNINI
DANIELA GHEFI


PROGETTISTA

CLAUDIA BARBARA BIENAIME




Architetto
BIENAIME
Claudia Barbara

Claudia B. Biennaime

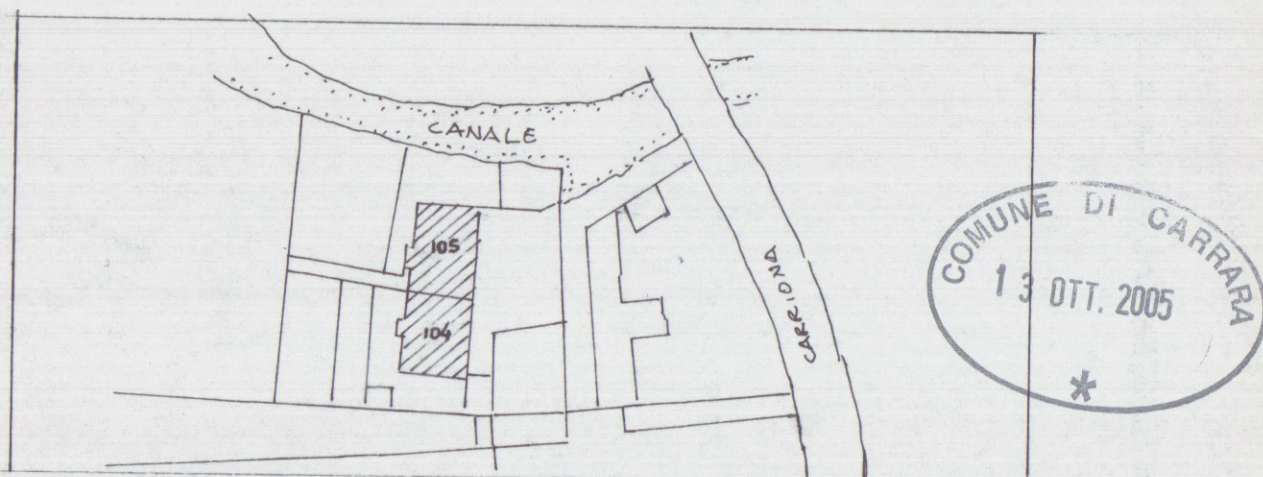

STRALCIO CATASTALE 1:1000

FOGLIO 52 MAP. 104 SUB. 6
MAP. 105 SUB. 8

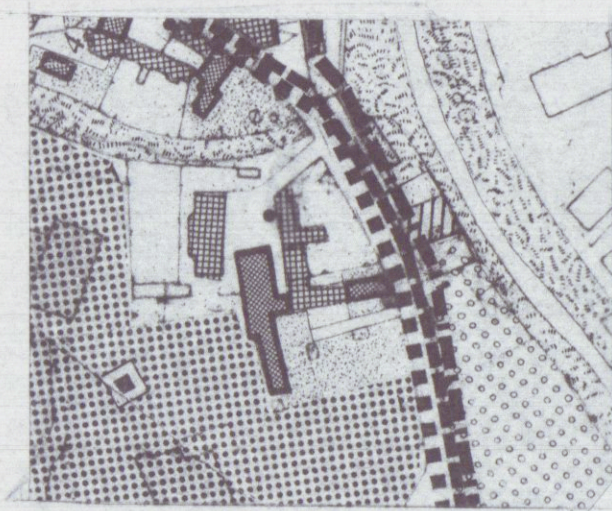

STRALCIO R.U. 1:2000
EDIFICIO CLASSIFICATO R5

TAV. N° 2


STATO DI PROGETTO

DISEGNI SCALA 1:100


SCHEMA CONTEGGI SUPERFICI E VOLUMI		
LOCALI SOGGETTI A CAMBIO DI DESTINAZIONE D'USO		
SOGGIORNO (CANTINA)	MQ	VOLUME
3.90 x 3.77	14.70	39.69
CUCINA (CANTINA)	MQ	VOLUME
3.15 x 4.00	12.60	34.02

LOCALI DI NUOVA EDIFICAZIONE		
DISIMPEGNO	MQ	VOLUME
2.00 x 1.90	3.80	9.12
SERVIZIO		
1.90 x 1.70 - 0.60 x 0.80		
3.23 m ² - 0.48 m ³	2.75	6.60


SCHEMA RAPPORTO AEREOILLUMINANTE					
	DESTINAZIONE	DIM.	SUP. N.	DIM. FINESTRE	SUP. F. SUP. F. / SUP. N.
P. TERRA	SOGGIORNO	3.77 x 3.90	14.70	1.20 x 2.20	2.64 0.17
	CUCINA	4.00 x 3.15	15.92	1.20 x 2.40	2.88 0.18
	DISIMPEGNO	1.75 x 1.90			
P. PRIMO	CAMERETTA	2.50 x 4.00	10	1.20 x 1.50	1.80 0.18
	CAMERA 1	4.00 x 3.80	19.23	2.40 x 1.40	3.36 0.17
	CAMERA 2	3.90 x 3.60	14.04	1.20 x 1.50	1.80 0.13

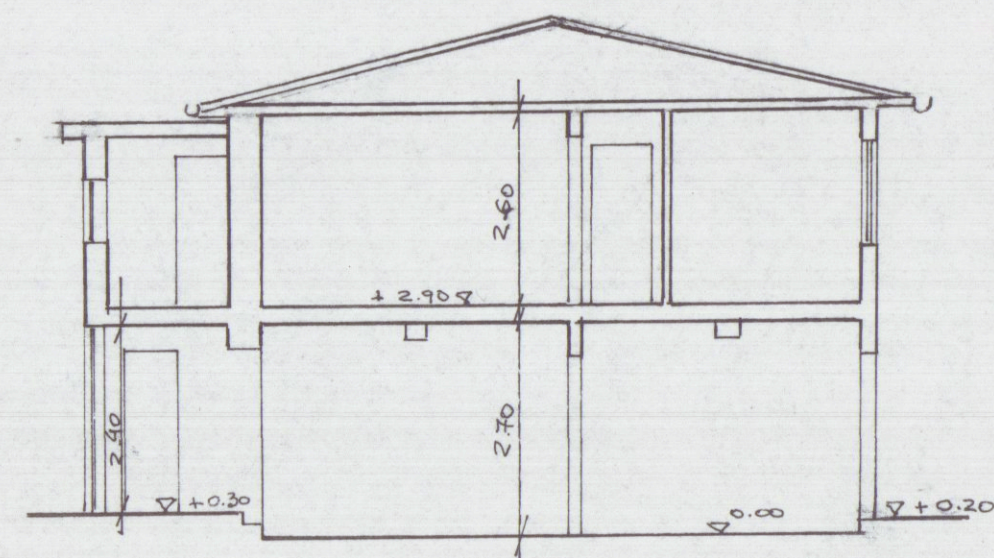


SEZIONE A - A

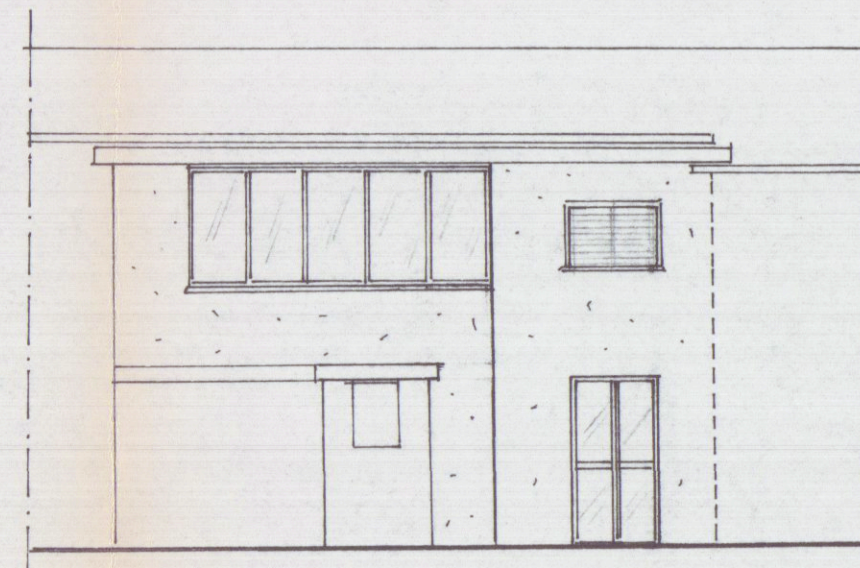


FRONTE INTERNO / NORD-OVEST

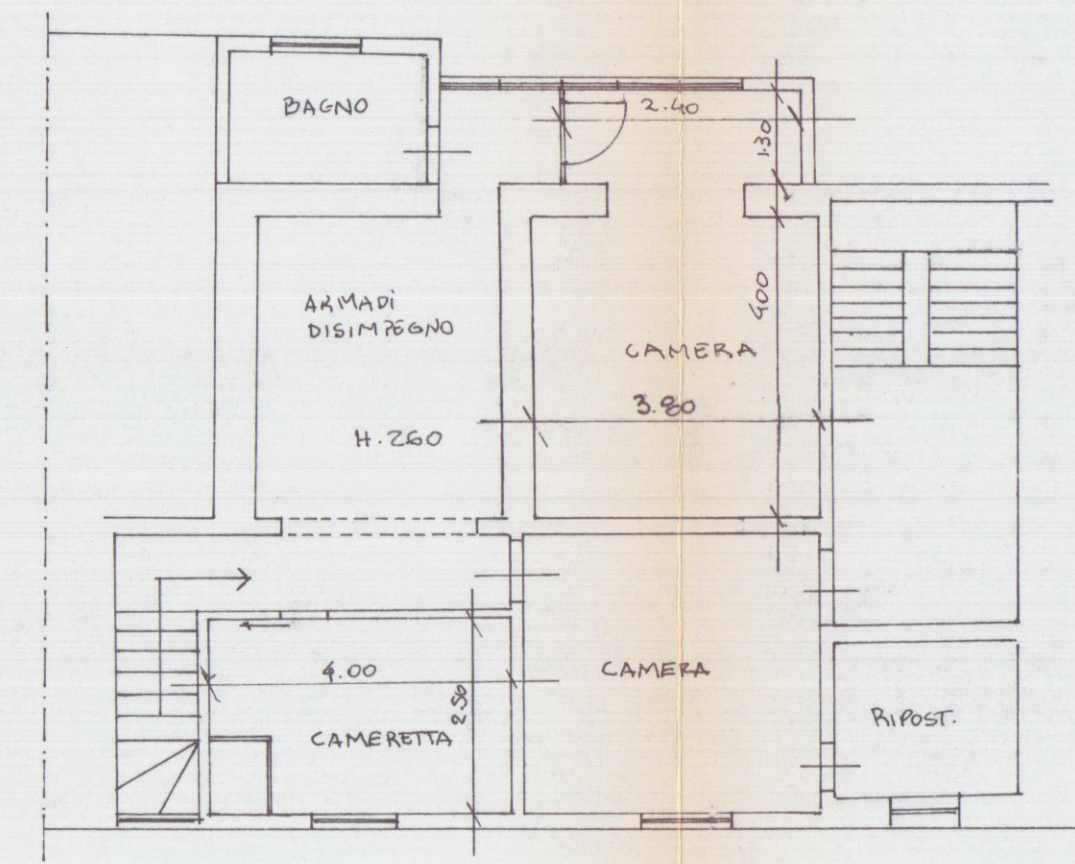

PIANO PRIMO

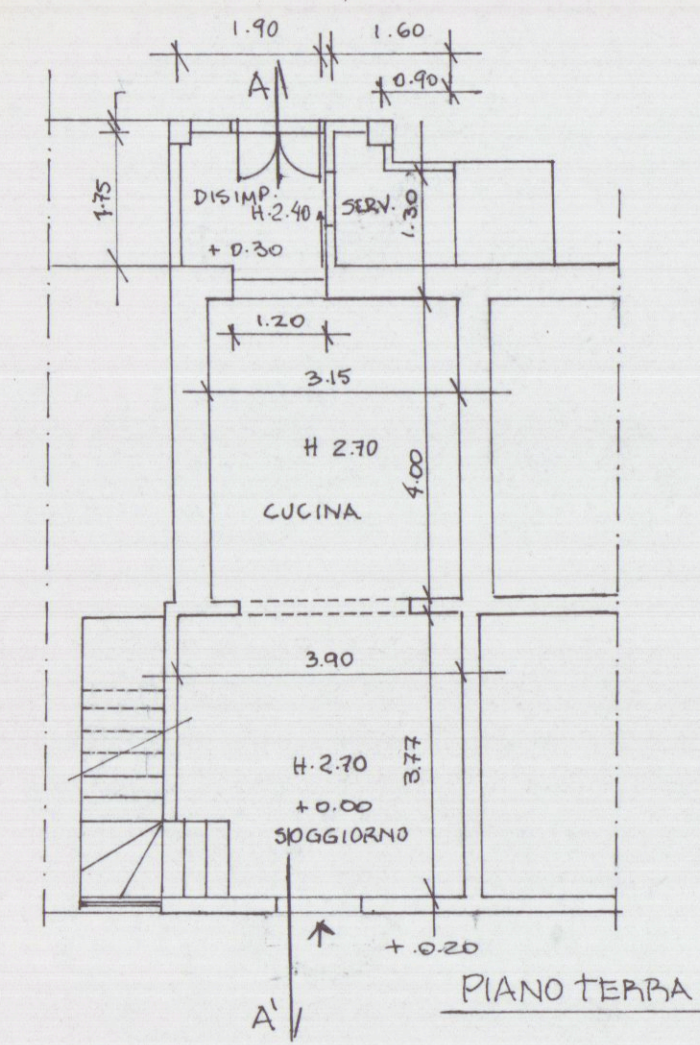

PIANO TERRA

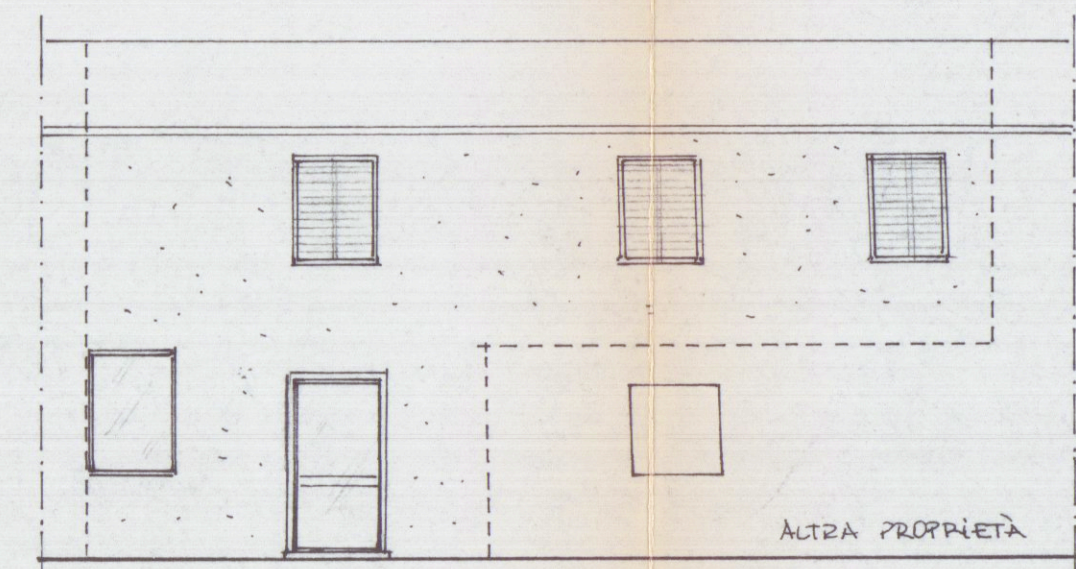

FRONTE PRINCIPALE / SUD-EST