

7 NOV 1989

COMUNE DI CARRARA VARIANTE IN CORSO D'OPERA

EDIFICIO ADIBITO A NEGOZIO E UFFICI

VIA PROVINCIALE LOC. NAZZANO

PROPRIETÀ: SILVIO ANTONIOLI

PROGETTISTA: ARCH. M. ALBERTO TAGLIAGAMBE

SEZIONE PIANTA SCANTINATO

TAV.
4

SCALA 1:100

DATA

APPROVATO
CONTRASTO
IL TECNICO

IL PROPRIETARIO


VARIANTE

IL TECNICO



ORDINE DEGLI ARCHITETTI DI MASSA-CARRARA
dott. arch. Tagliagambe Mario Alberto 65
Cod. Fisc. TGL MLB 47P-3 F023E

VARIANTE
Approvato dal Sindaco alle condizioni
della concessione edilizia originaria
n. 157 del 18.5.1989
AUTORIZZAZIONE N. 11 GEN. 1990

IL DIRIGENTE 1° DIPARTIMENTO
(Arch. Giulio Varriani)

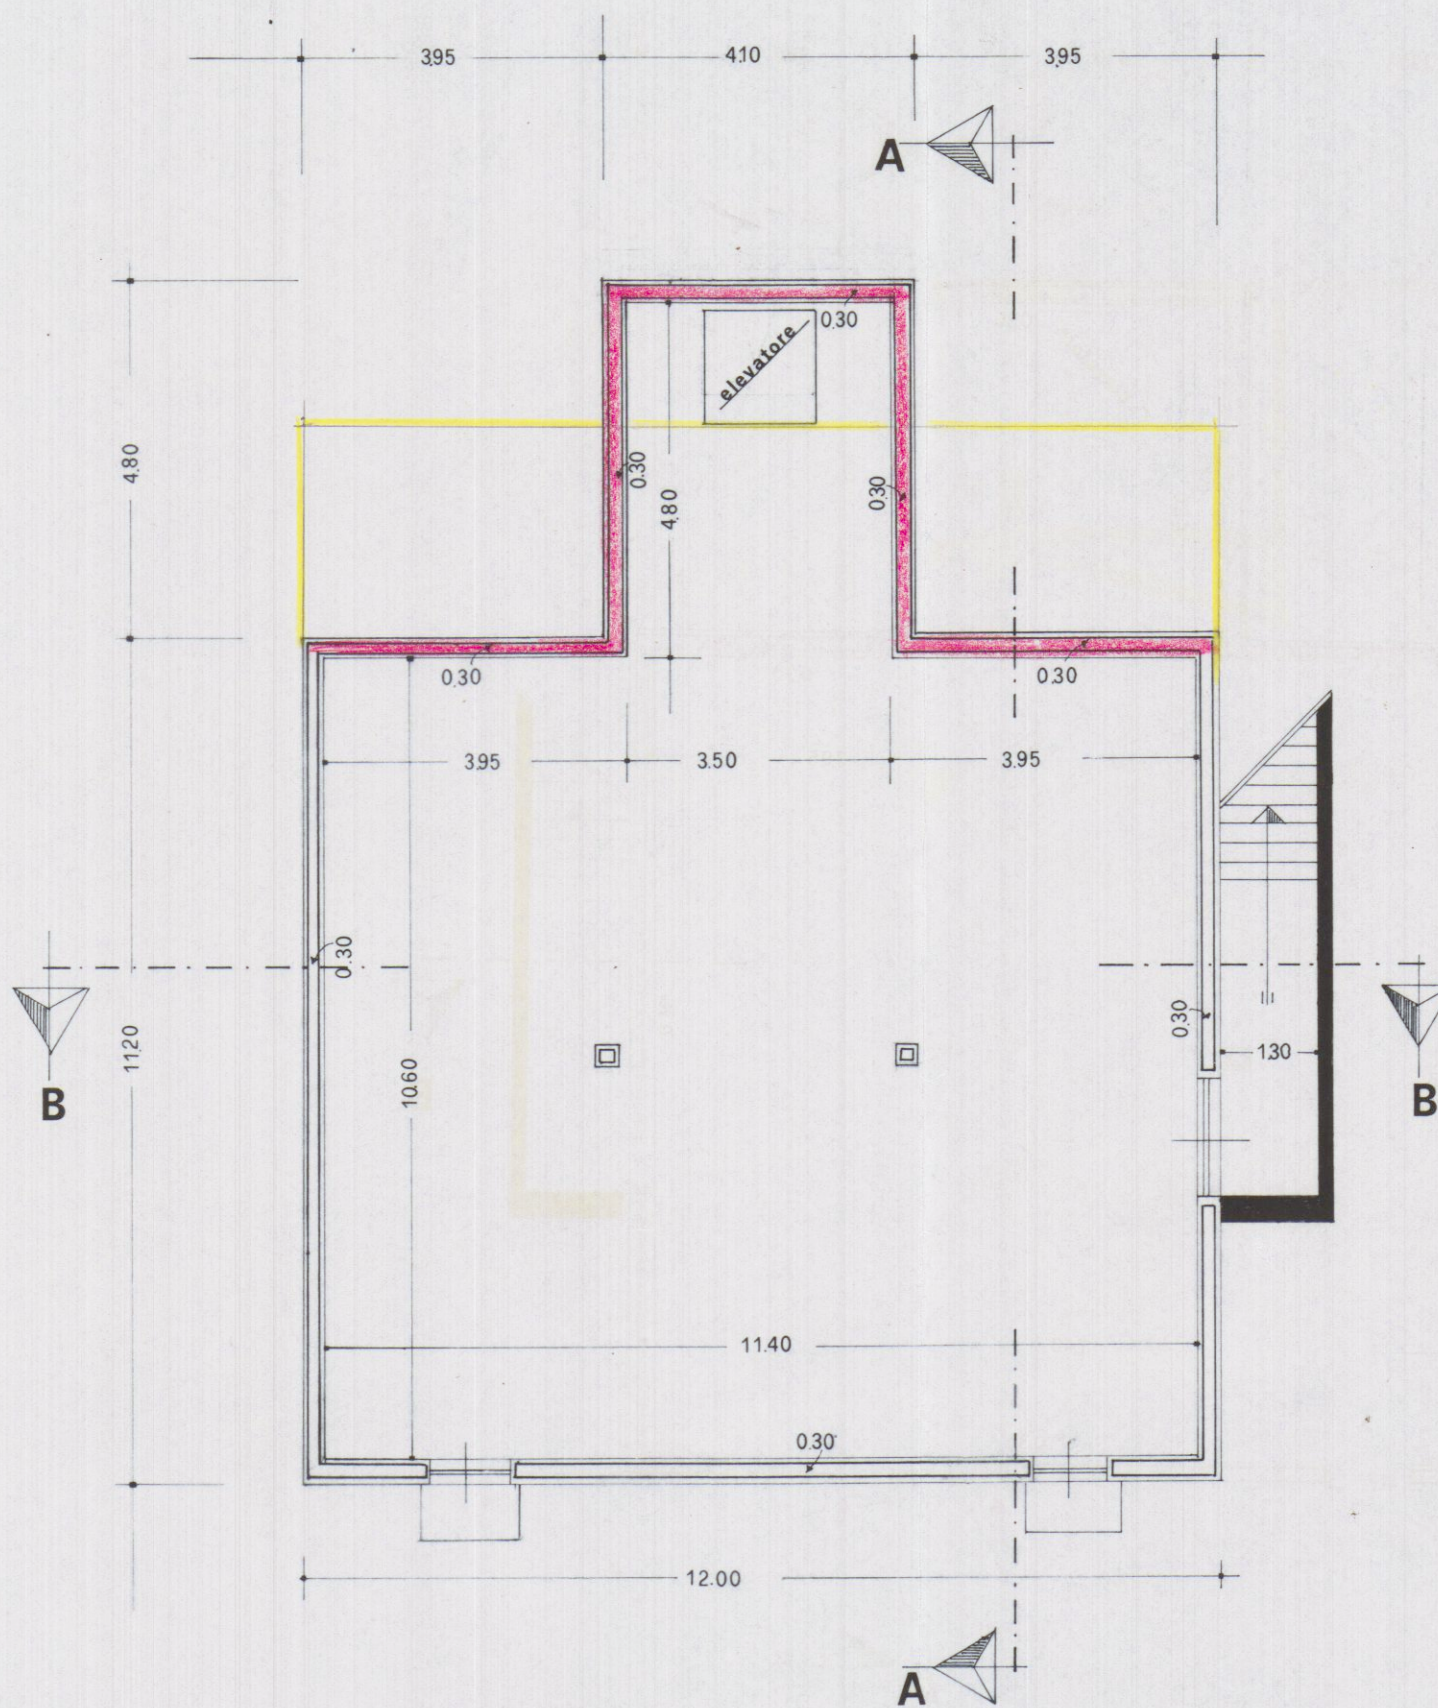

PIANTA SCANTINATO

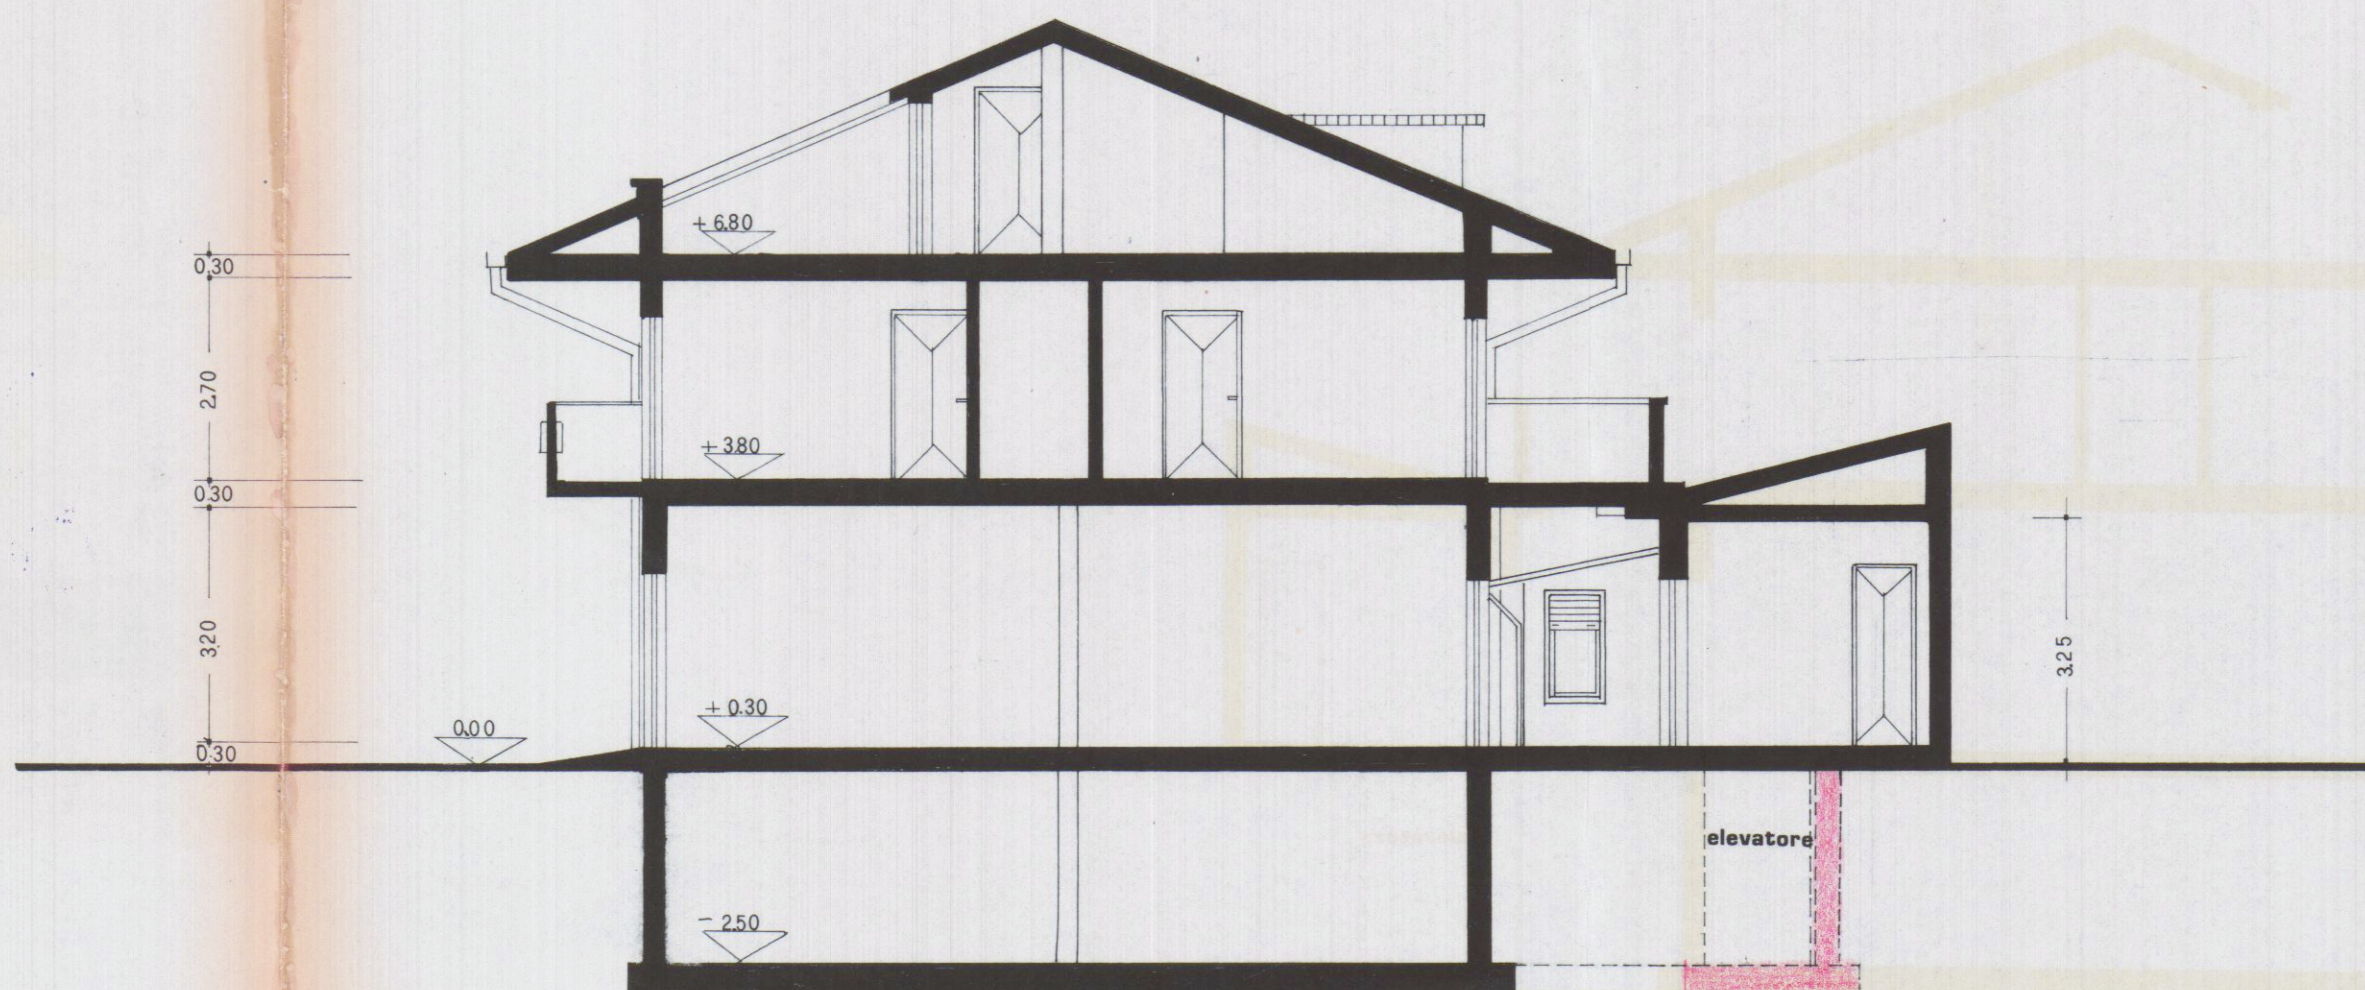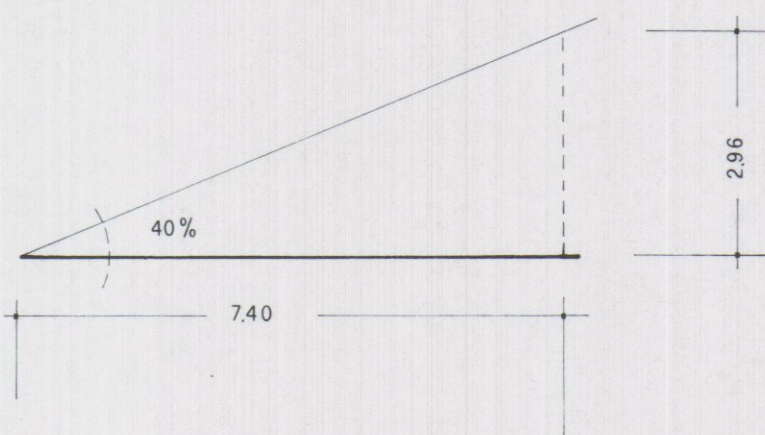

SEZIONE A-A