


PIANTA COPERTURA



SEZIONE A-A'

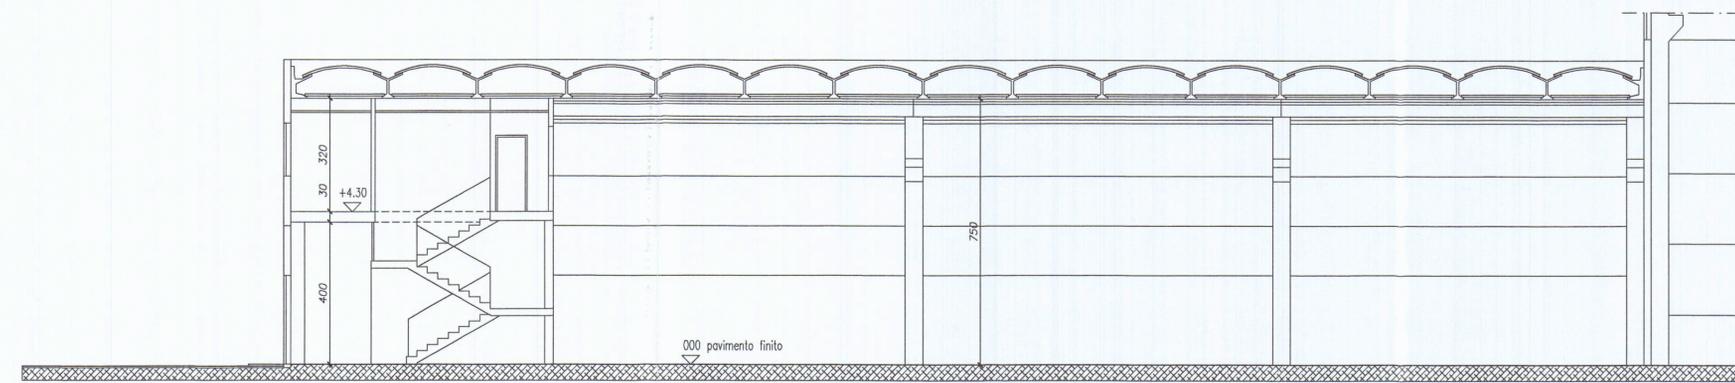

FM Geom. Francesco Mori - STUDIO TECNICO - 54033 M. di Carrara Via Savonarola 15 Tel. 0585/780640 - e-mail : studio_mori@virgilio.it	
COMMITTENTE: Porto di Carrara Holding spa	TAVOLA: STATO ATTUALE
DENOMINAZIONE: MODIFICA COPERTURA DI FABBRICATO INDUSTRIALE	ELABORATI: PIANTA COPERTURA SEZIONE
Comune di Carrara - loc. Avenza - Viale D. Zaccagna n.6	SCALA: 1:100 1:100
DIS.02/07	Data SETT. 2011
SENZA IL NS. CONSENSO QUESTO DISEGNO NON SI PUO' RIPRODURRE NE' COMUNICARE.	