




OGGETTO
RISTRUTTURAZIONE ED AMPLIAMENTO DI UN
FABBRICATO DI CIVILE ABITAZIONE SITO IN
Carrara - Via Piombara , 19
N.C.E.U. foglio 82 mapp. 124 sub 1 e sub 2 - mapp. 125

PROPRIETA' : CINZIA BECCHI
c.f. BCC CNZ 56B63 B832K
Carrara - Via Piombara , 19

PROGETTISTA Dott. Arch.. DANIELA DEL CARLO
c.f. DLC DNL 51M50 D612P
iscr. Ordine Architetti di Massa-Carrara n° 1497
54031 - Carrara - Avenza via Campo d'Appio 35 F
tel/fax 0585 71826 cell. 3356093925 e-mail telaradelcarlo@tin.it


Oggetto: PROGETTO
Planimetrie Prospetti Sezioni

DATA: SCALA 1:100 TAVOLA 02

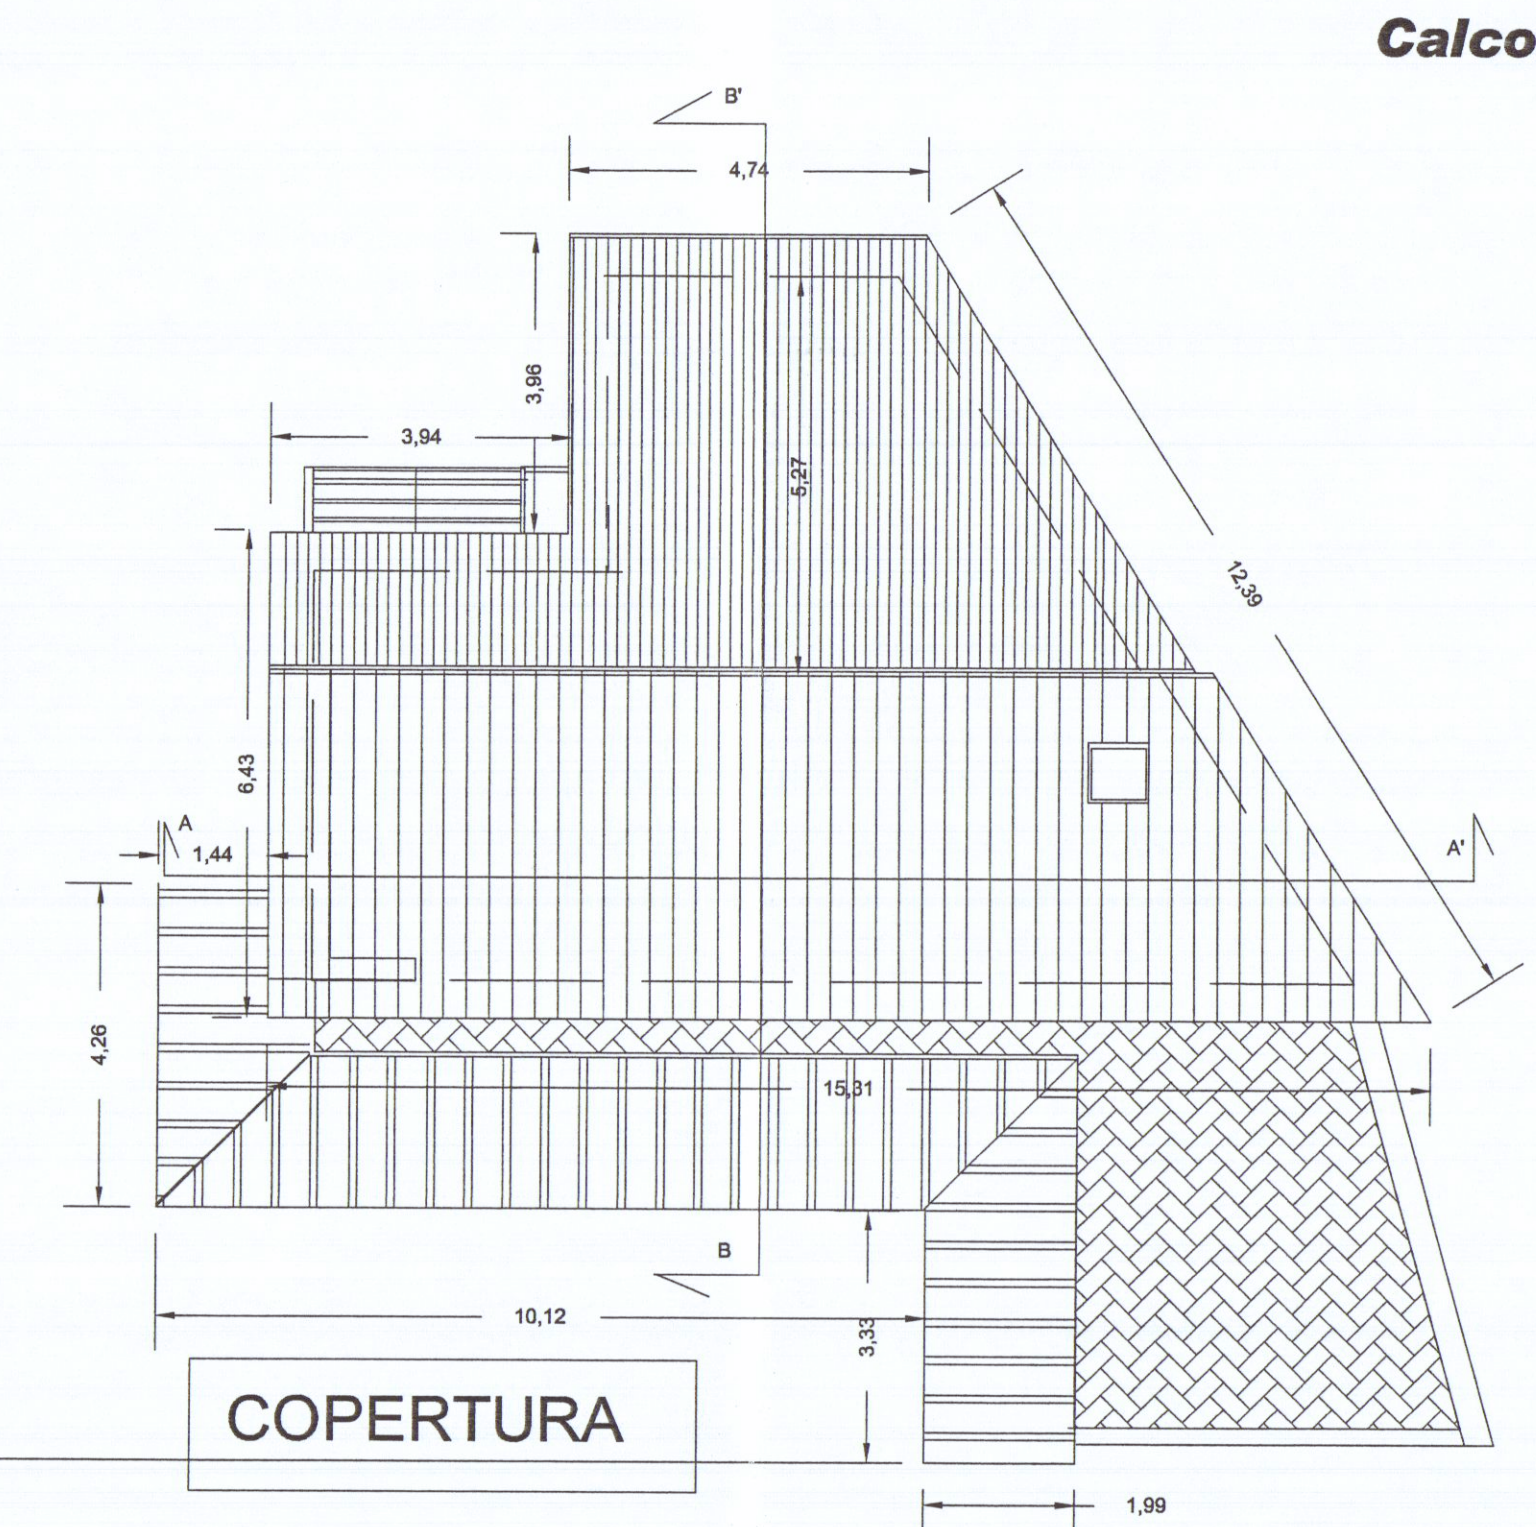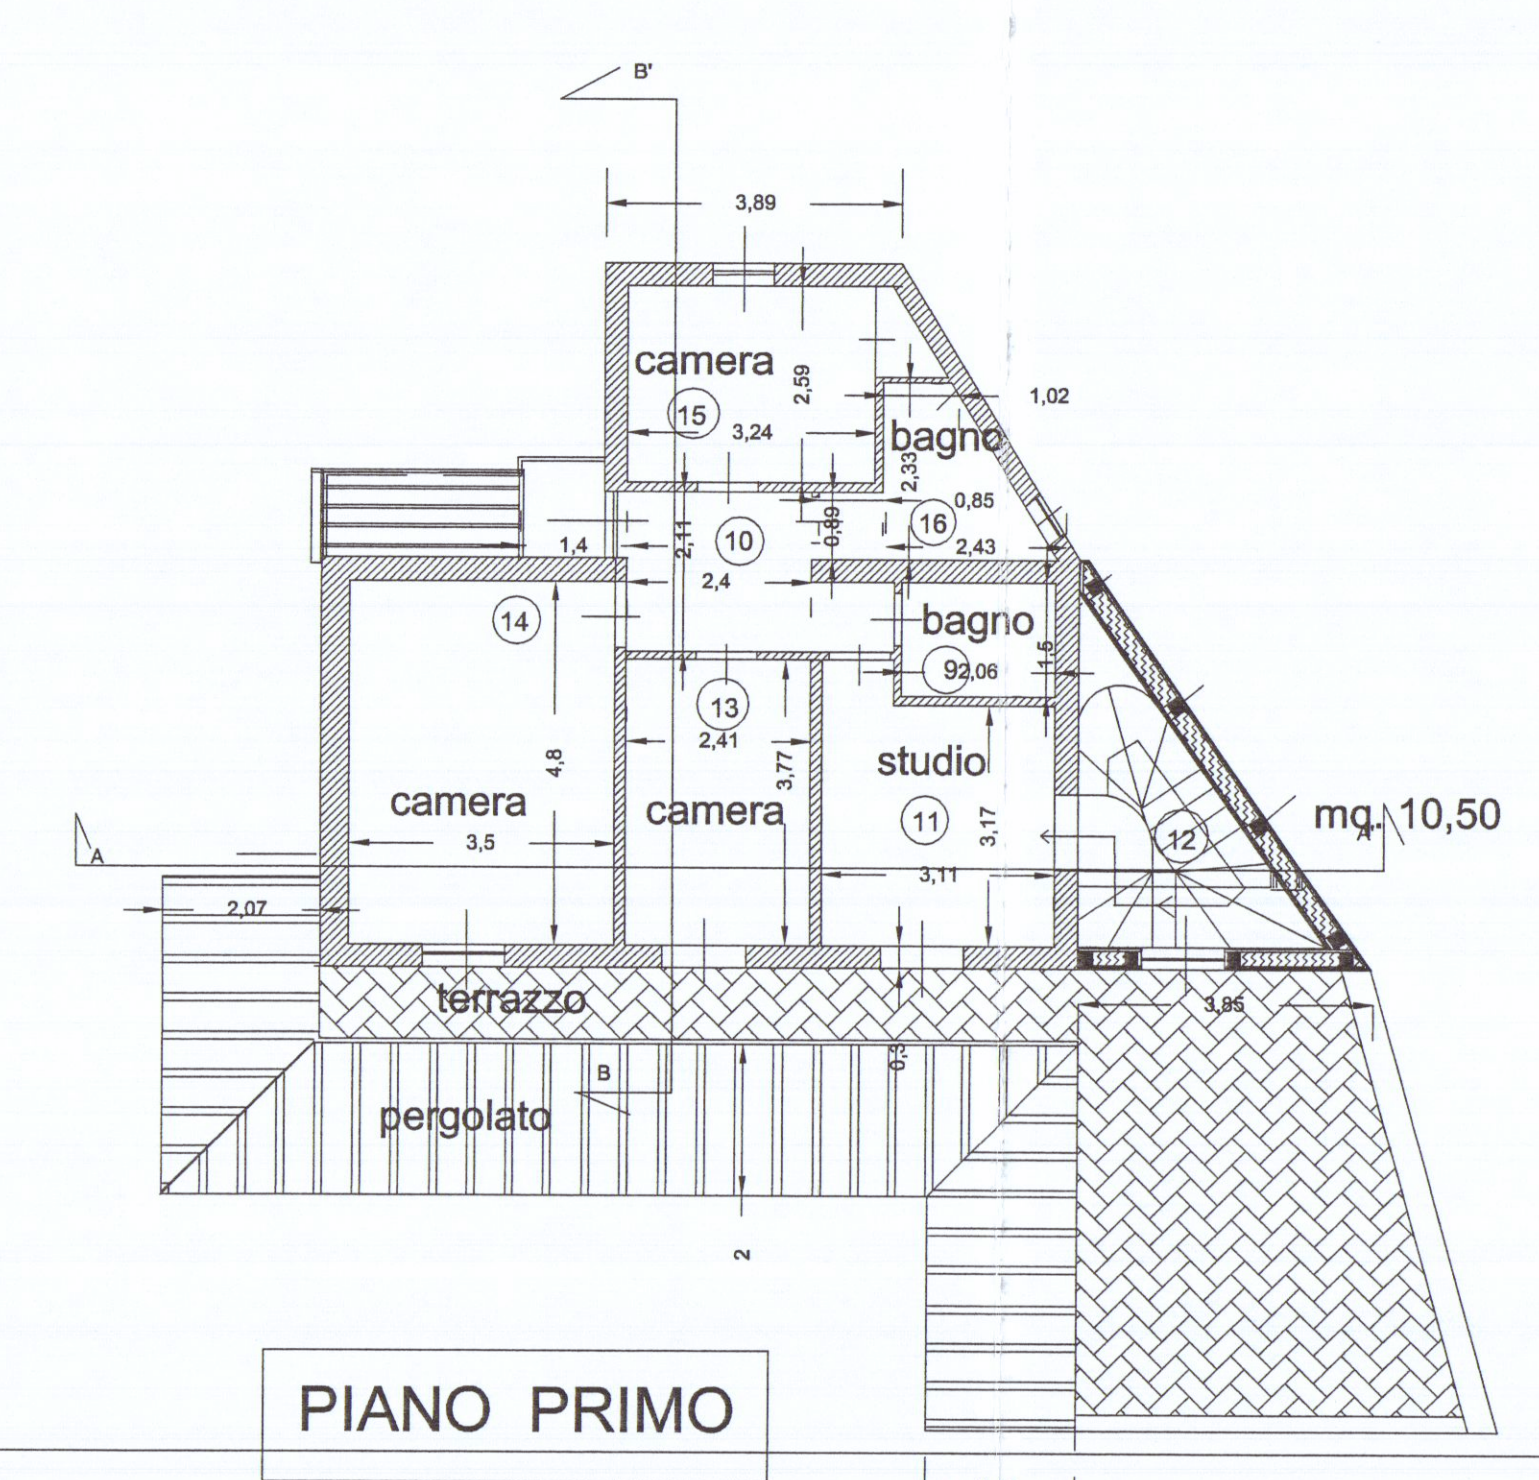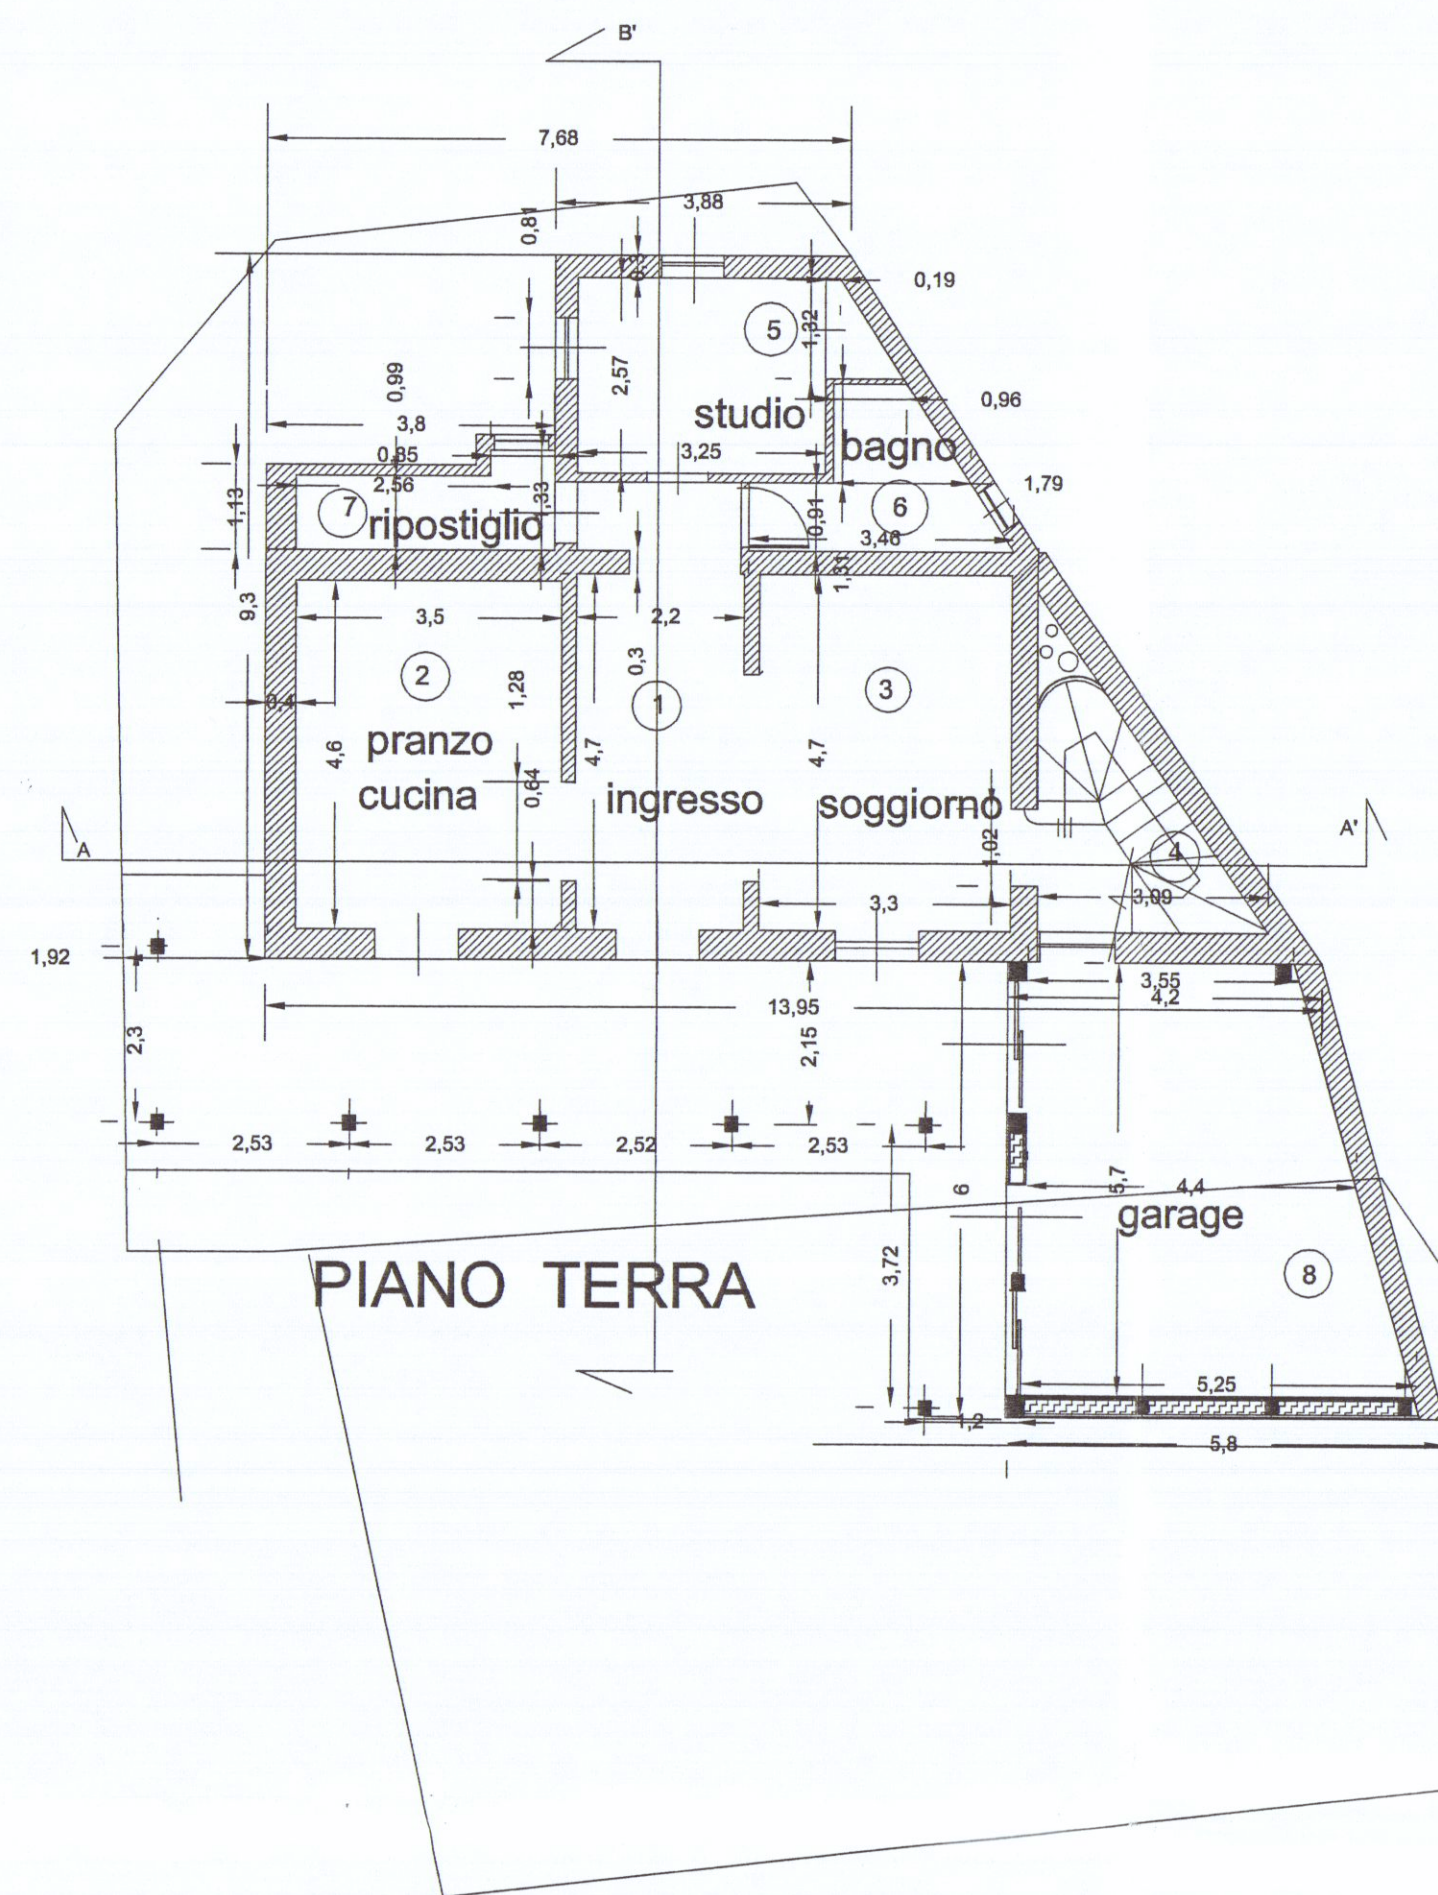


sup. abitazione 89,94+84,62=174,56
superficie garage mq. 30,00
Calcolo aumento volume L.R. 40/2011 Volume esistente mc 552,23 x 20% = 110,44 richiesti mc. 28,05


RAPPORTO di ILLUMINAZIONE				
	vano abit.	altro	mq.	1/8
1	Ingresso		4,70 x 2,15 = 10,10	1,26
2	pranzo	cucina	4,6 x 3,40 = 15,64	1,95
3	soggiorno		4,70 x 3,3 = 15,51	1,93
4	vano scala		3,1 x 4,43 : 2 = 6,86	0,85
5	studio		3,25 x 2,57 + 0,79 = 9,14	1,14
6	bagno		2,62 x 3,14 = 5,76	0,72
7	ripostiglio		2,58 + 1,13 = 3,69	0,46
8		garage	5,70 m x 4,40 = 25,08	3,13
9	bagno		2,08 m x 1,50 = 3,09	0,38
10	disimpegno		2,1 x 2,40 + 1,27 sc = 6,31	0,78
11	camera da letto		3,77x3,04=11,47+0,65=12,12	1,51
12	vano scala		misure varie = 7,54	0,94
13	camera da letto		2,41 x 3,8 = 9,15	1,14
14	camera da letto		4,80 x 3,5 = 16,80	2,10
15	camera da letto		3,24x 2,6 +1,2x 9,7 = 9,28	1,15
16	bagno		1,00x0,9 + 2,83x1,85 = 5,56	0,69

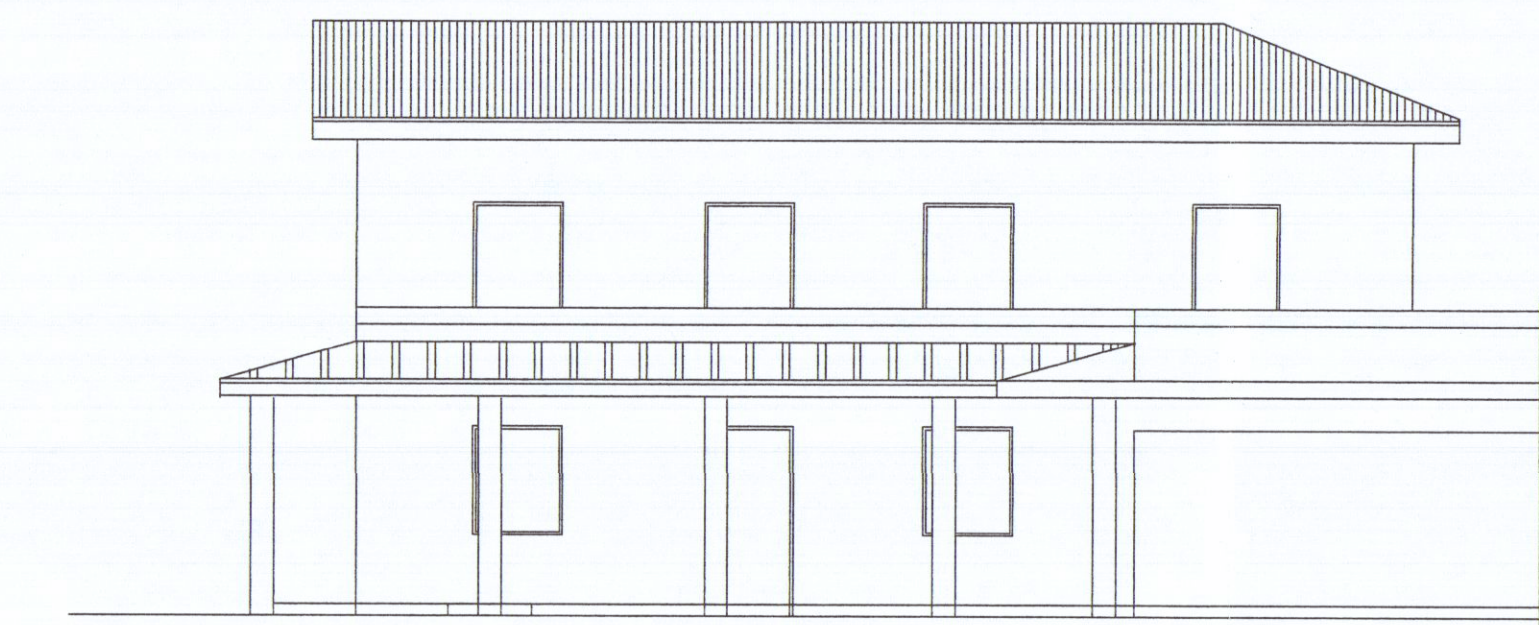


Prospetto SUD NUOVO

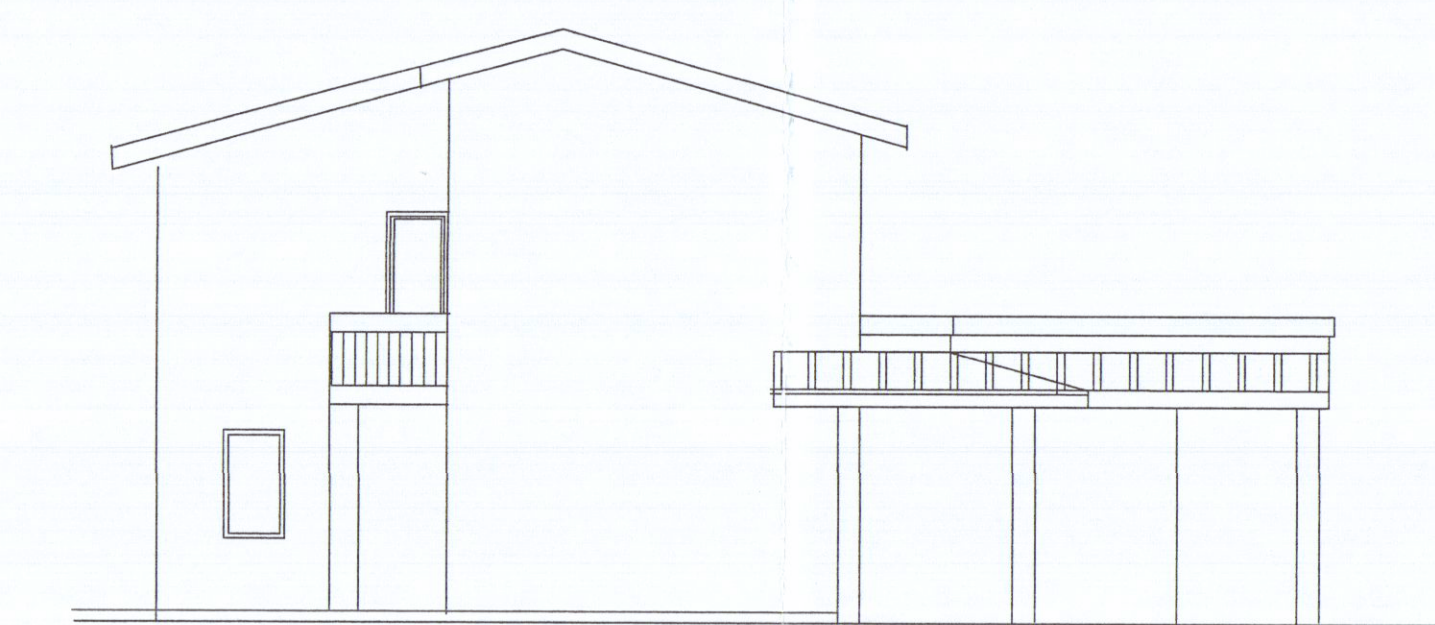


Prospetto OVEST NUOVO

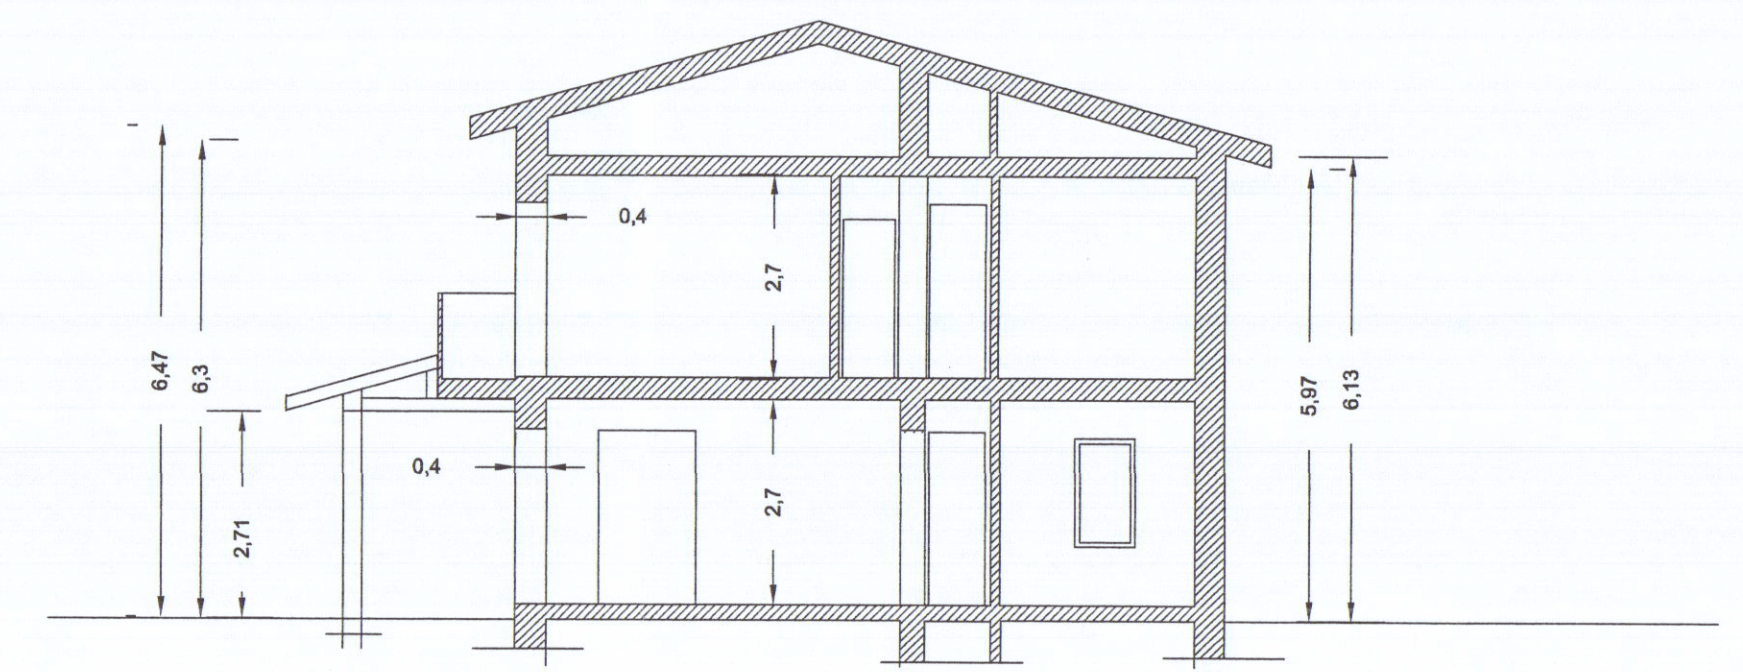


SEZIONE B-B'

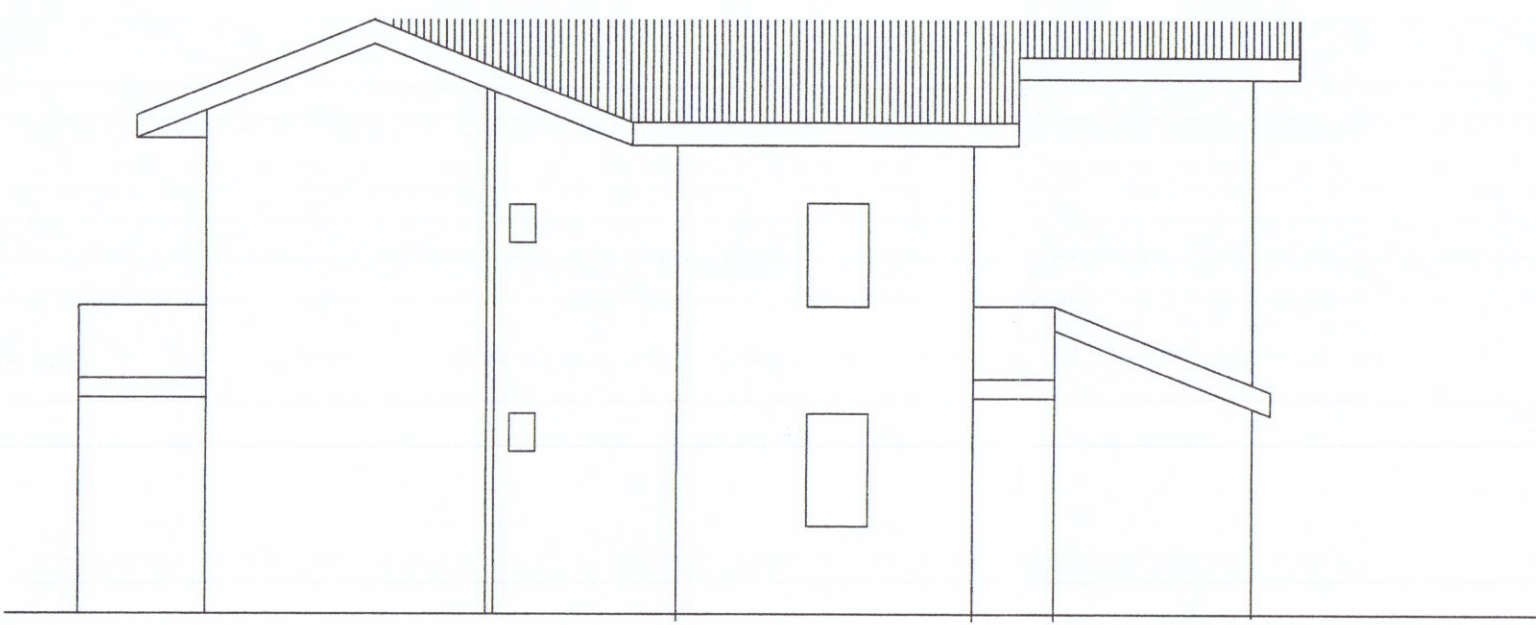


Prospetto NORD NUOVO

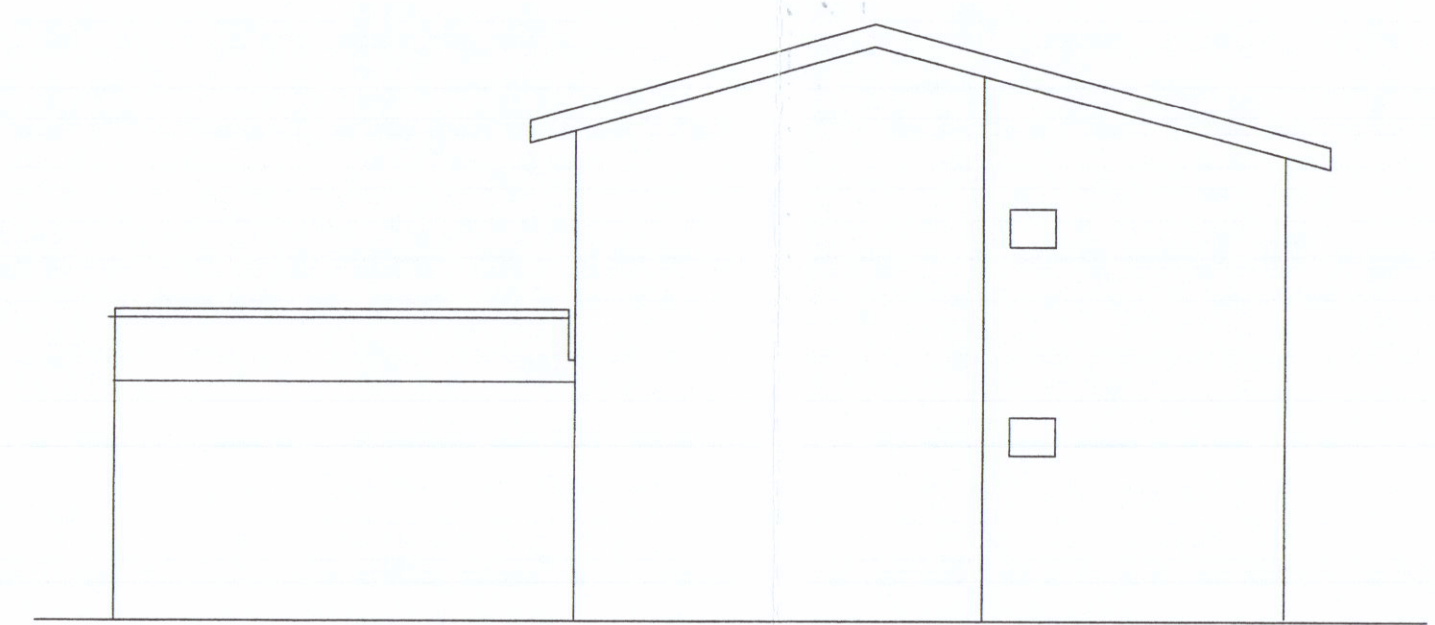


Prospetto EST NUOVO

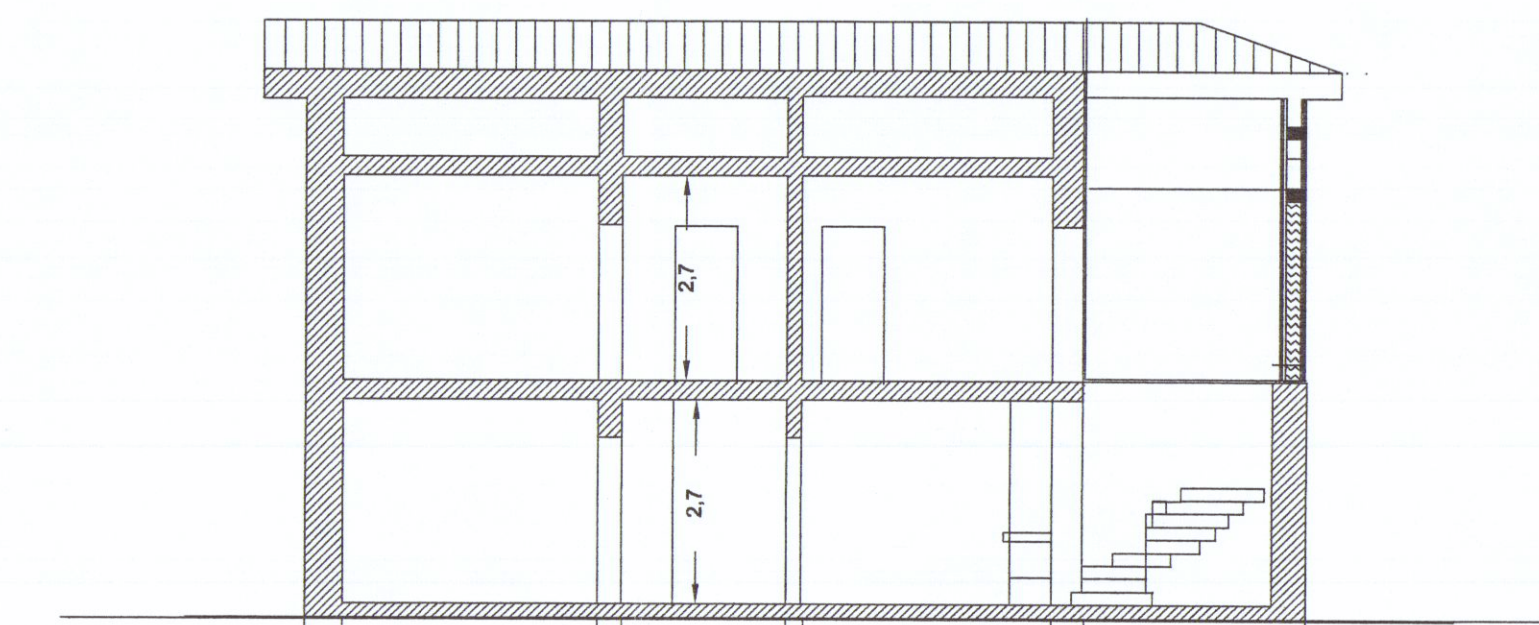

SEZIONE A-A'

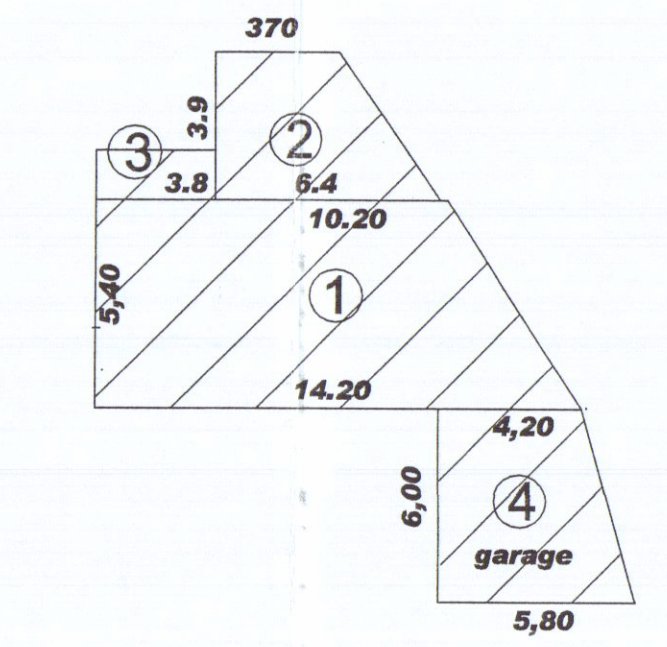

SCHEMA SUPERFICI E VOLUMI				
PIANO TERRA fabbricato esistente				
	superficie	mq.	h.	volume
1	(14.2+10.2):2 x 5,4 =	65,88	3,00	197,64
2	(6,4+3,7):2 x 3,9 =	19,69	3,00	59,07
3	3,80 x 1,15 =	4,37	3,00	13,11
	totale parz. abit.	89,94		269,82
4	garage (5,8 + 4,2):2 x 6 =	30,00	2,70	81,00
	totale P.T.	119,84		351,82

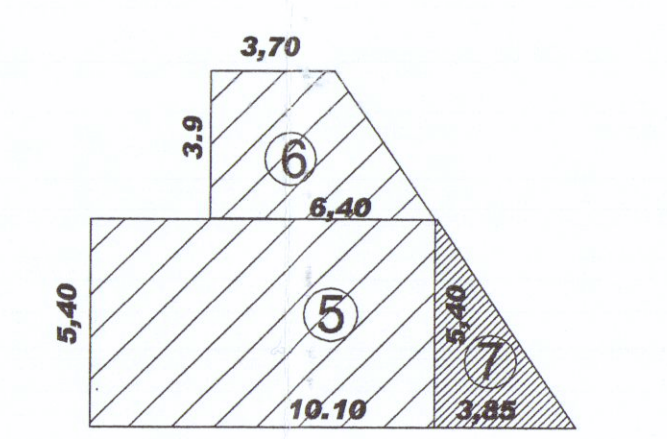

PIANO PRIMO				
	superficie	mq.	h.	volume
5	10.10 x 5,4	54,54	2,7	147,25
6	(6,4+3,7):2 x 3,9 =	19,69		53,16
	totale parz.	74,23		200,41
7	5,4 x 3,85 : 2 =	10,39	2,7	28,05
	totale parz.	10,39		
	totale P.1°	84,62		228,46
	totale abit.	174,56		580,28