



Dott. FILIPPO MENCONI - ARCHITETTO

M. di CARRARA via C. Colombo 11 tel. 631854
CARRARA via M. D'Azeglio 3 tel. 70535

c.f. MNC FPP 61C07 8832V
partita I.V.A. 00673350450

Consorzio CO.SV.A.P. - CONFARTIGIANATO

Area ex Fibronit Nazzano - Carrara


Progetto di edificio
artigianale - industriale

Riutilizzo di area
industriale dismessa

2

1100

Edificio D Lotti D1 e D2 Tavola di raffronto

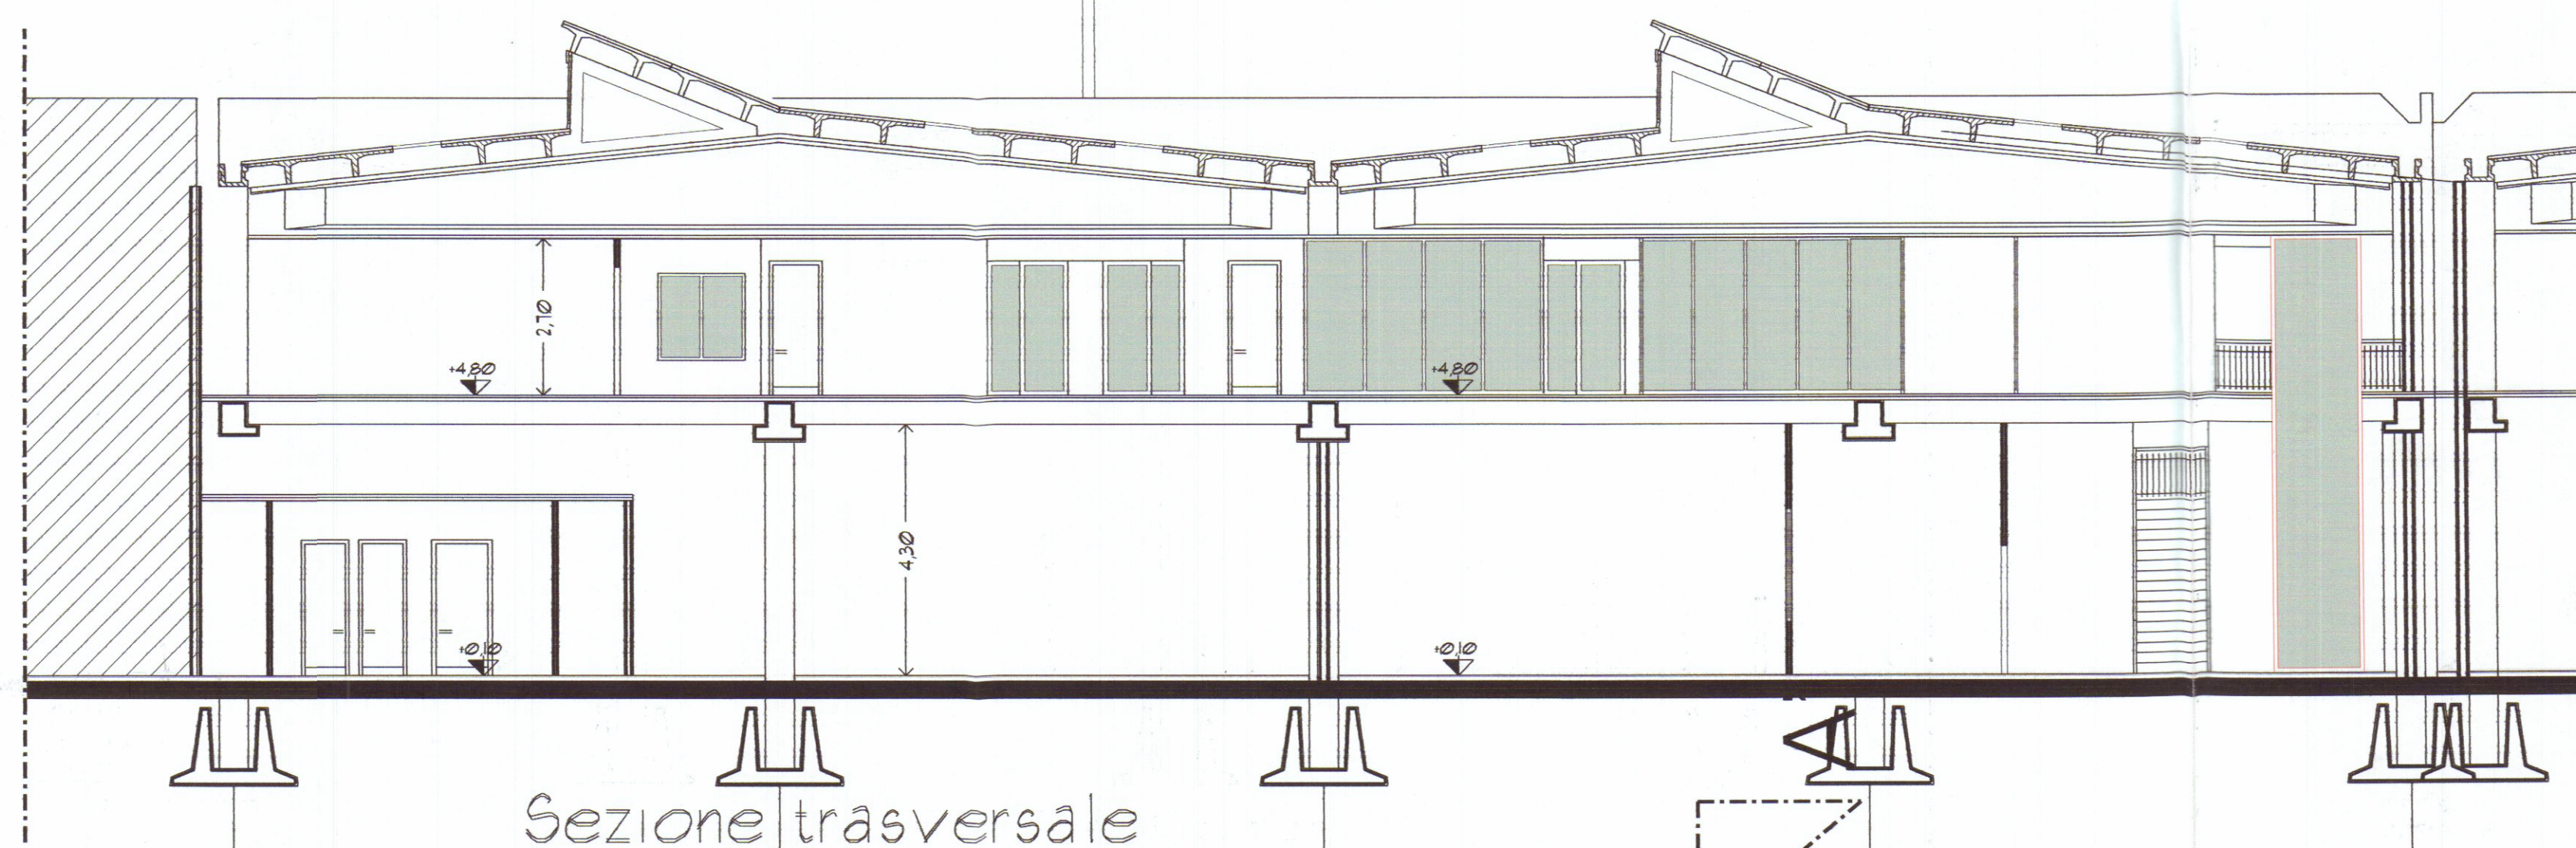

Sezione trasversale

