



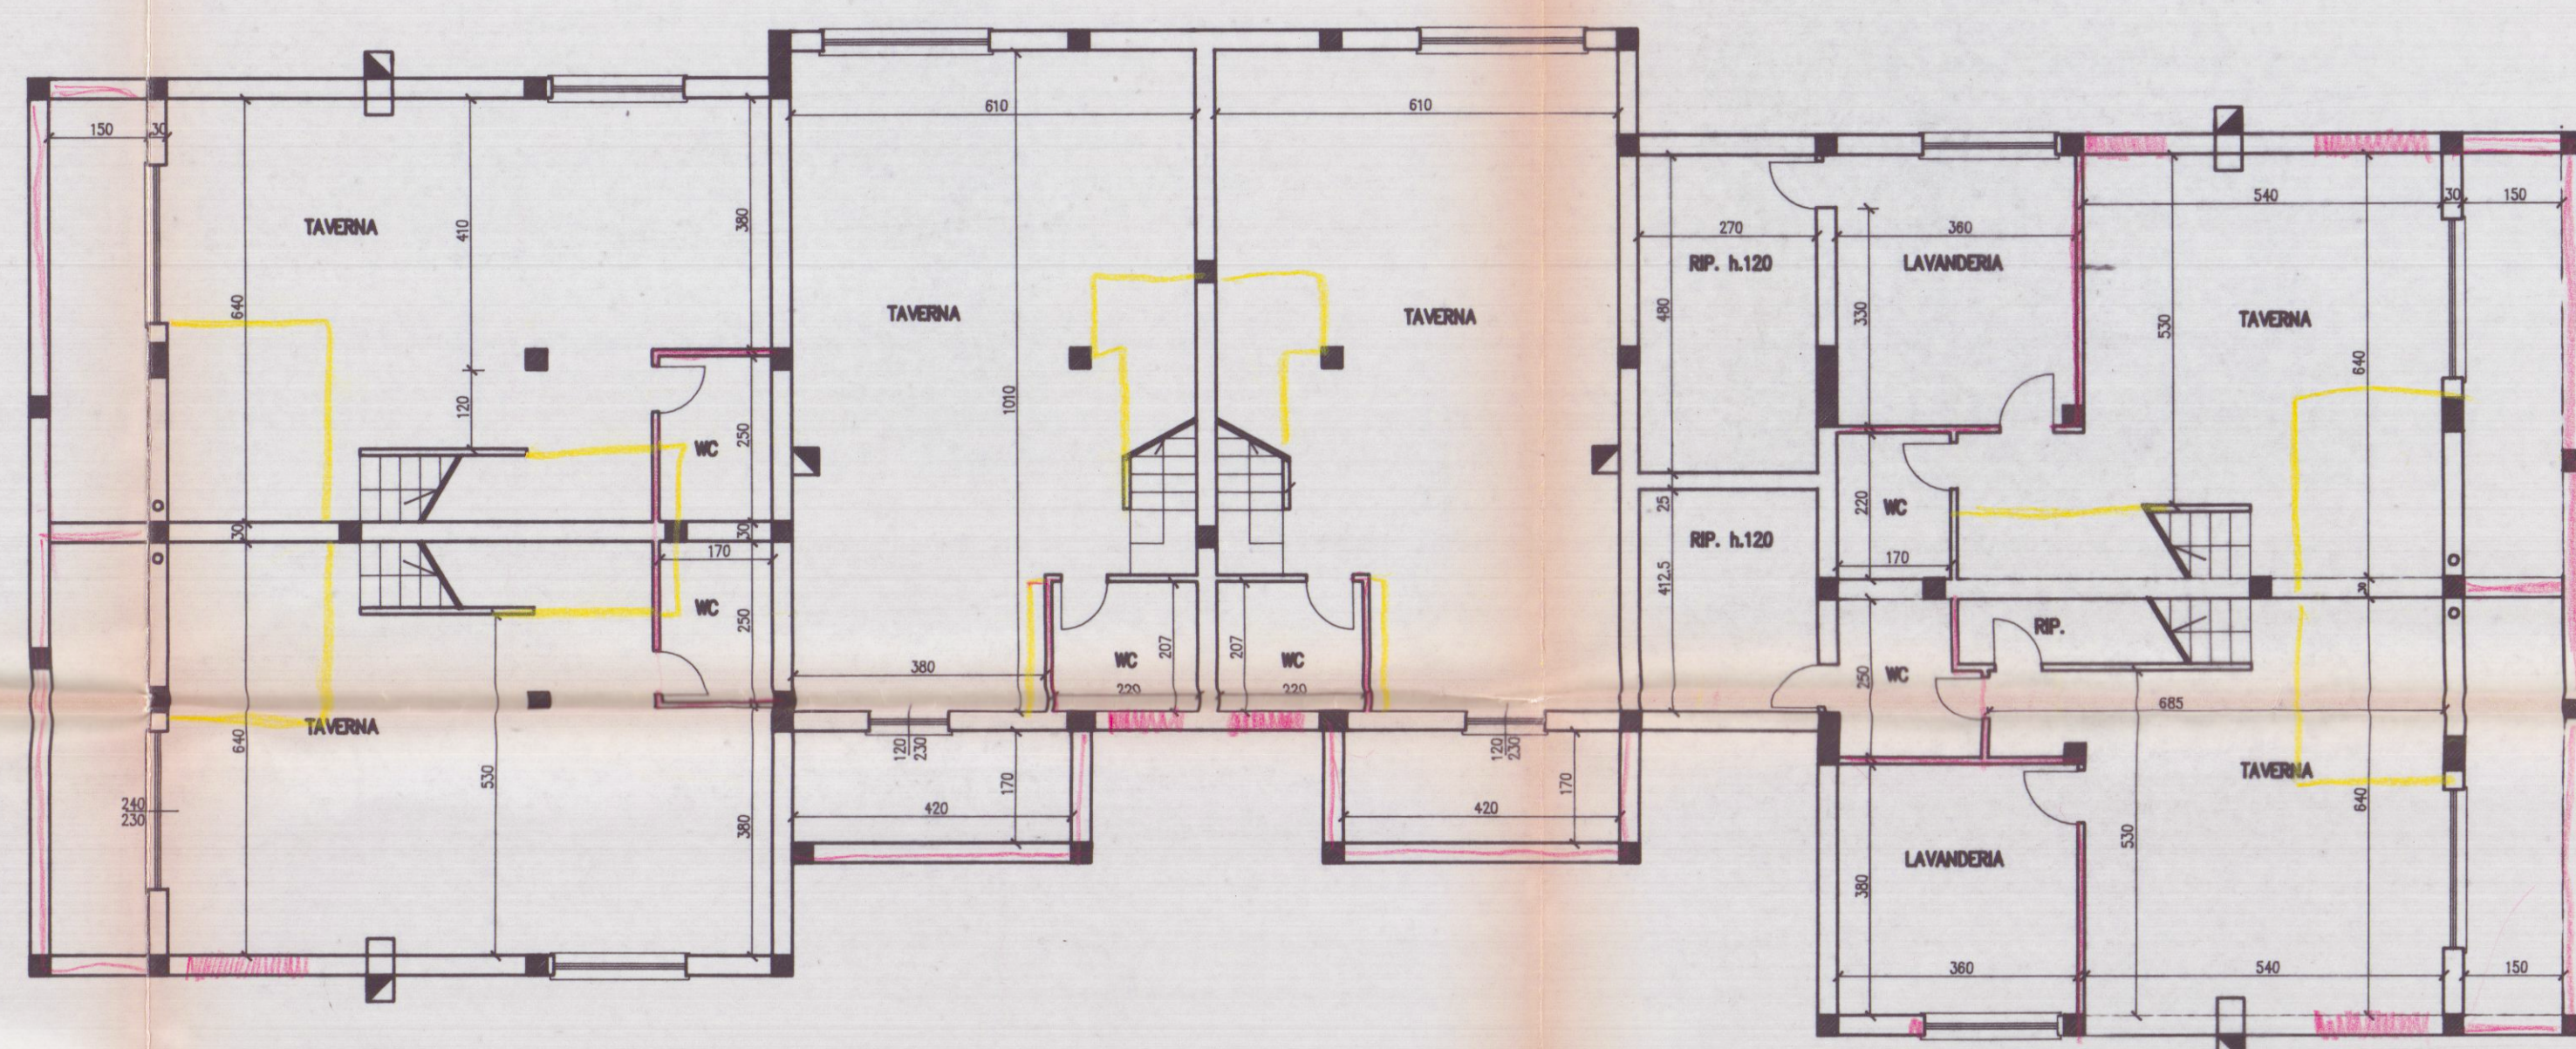


PIANO SCANTINATO

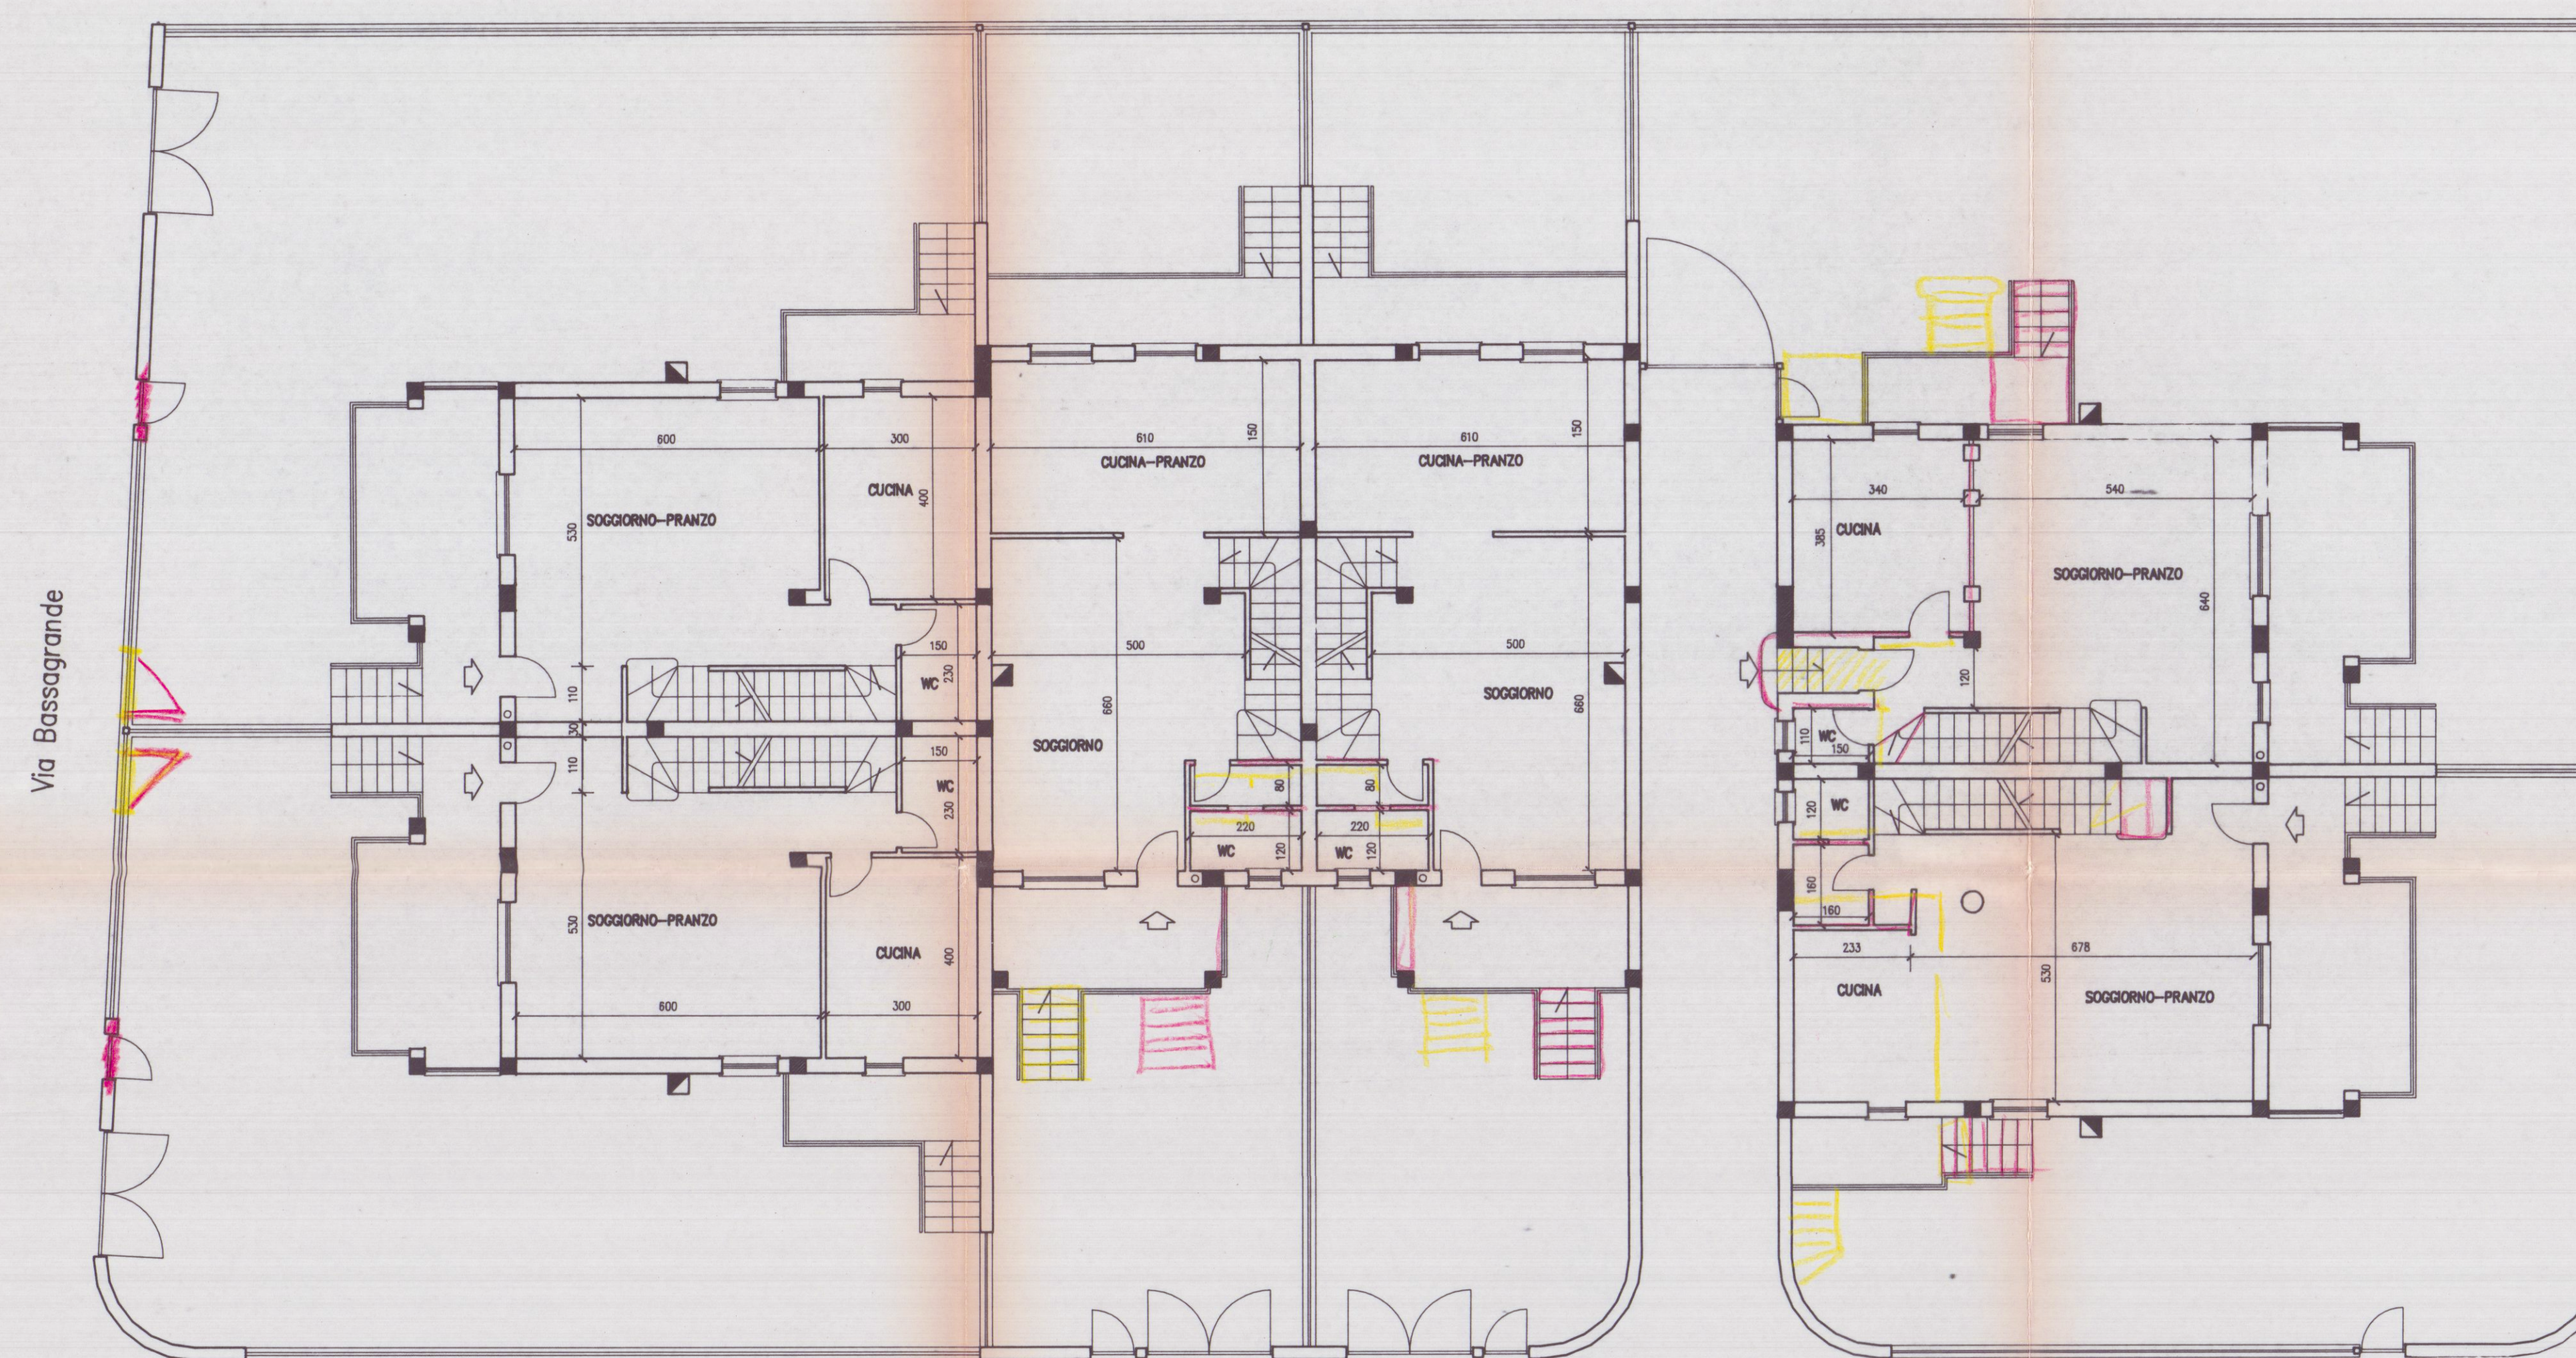

Strada Privata

PIANO RIALZATO

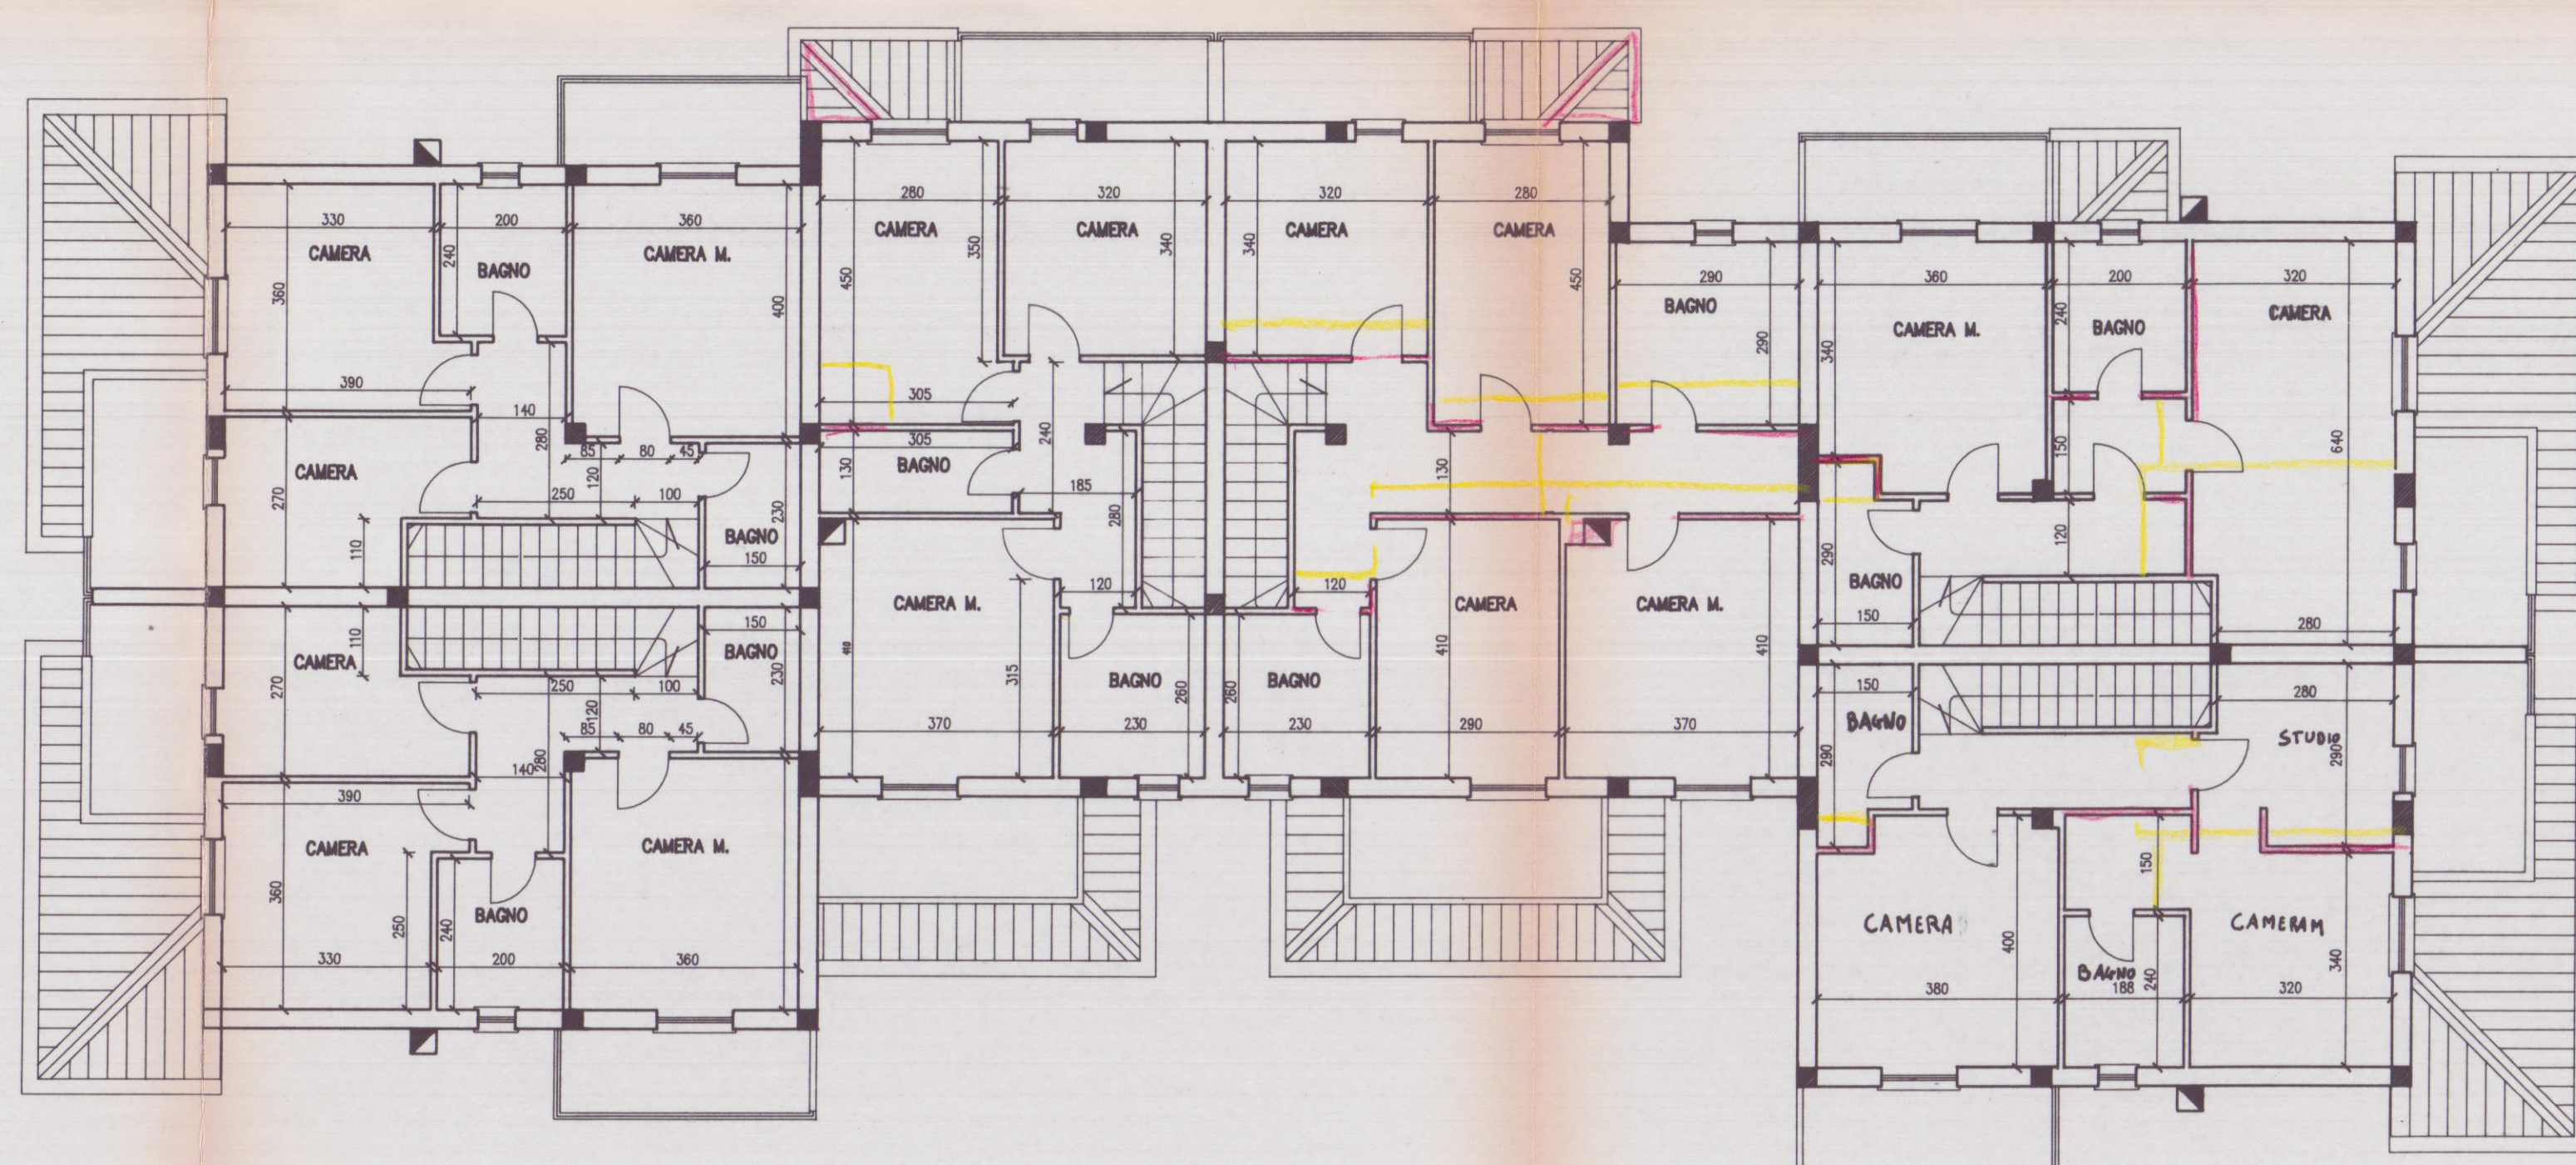

PIANO PRIMO

APPROVATO
- SANATORIA -

COMUNE DI CARRARA
SETT. URBANISTICA
Approvato in Giunta Comunale
Inferiore alla Commissione Urbanistica
n. 5672 del 27/01/2000
n. 2002 del 27/01/2000 Tav. n. 4

COMUNE DI CARRARA
27 GEN. 2000
*

4

	ACROS ARCHITETTURA INGEGNERIA DESIGN		
	COMUNE DI CARRARA		

VARIANTE AL PROGETTO DI UN FABBRICATO DI CIVILE ABITAZIONE DA ERIGERSI IN VIA BASSAGRANDE MARINA DI CARRARA		
OGGETTO	PIANTE - RAPPRESENTAZIONE	DATA
IMMITTENTE	CASTELLI CLAUDIO & SERGIO SH	AGG.1
		DIS.
		PROT.