


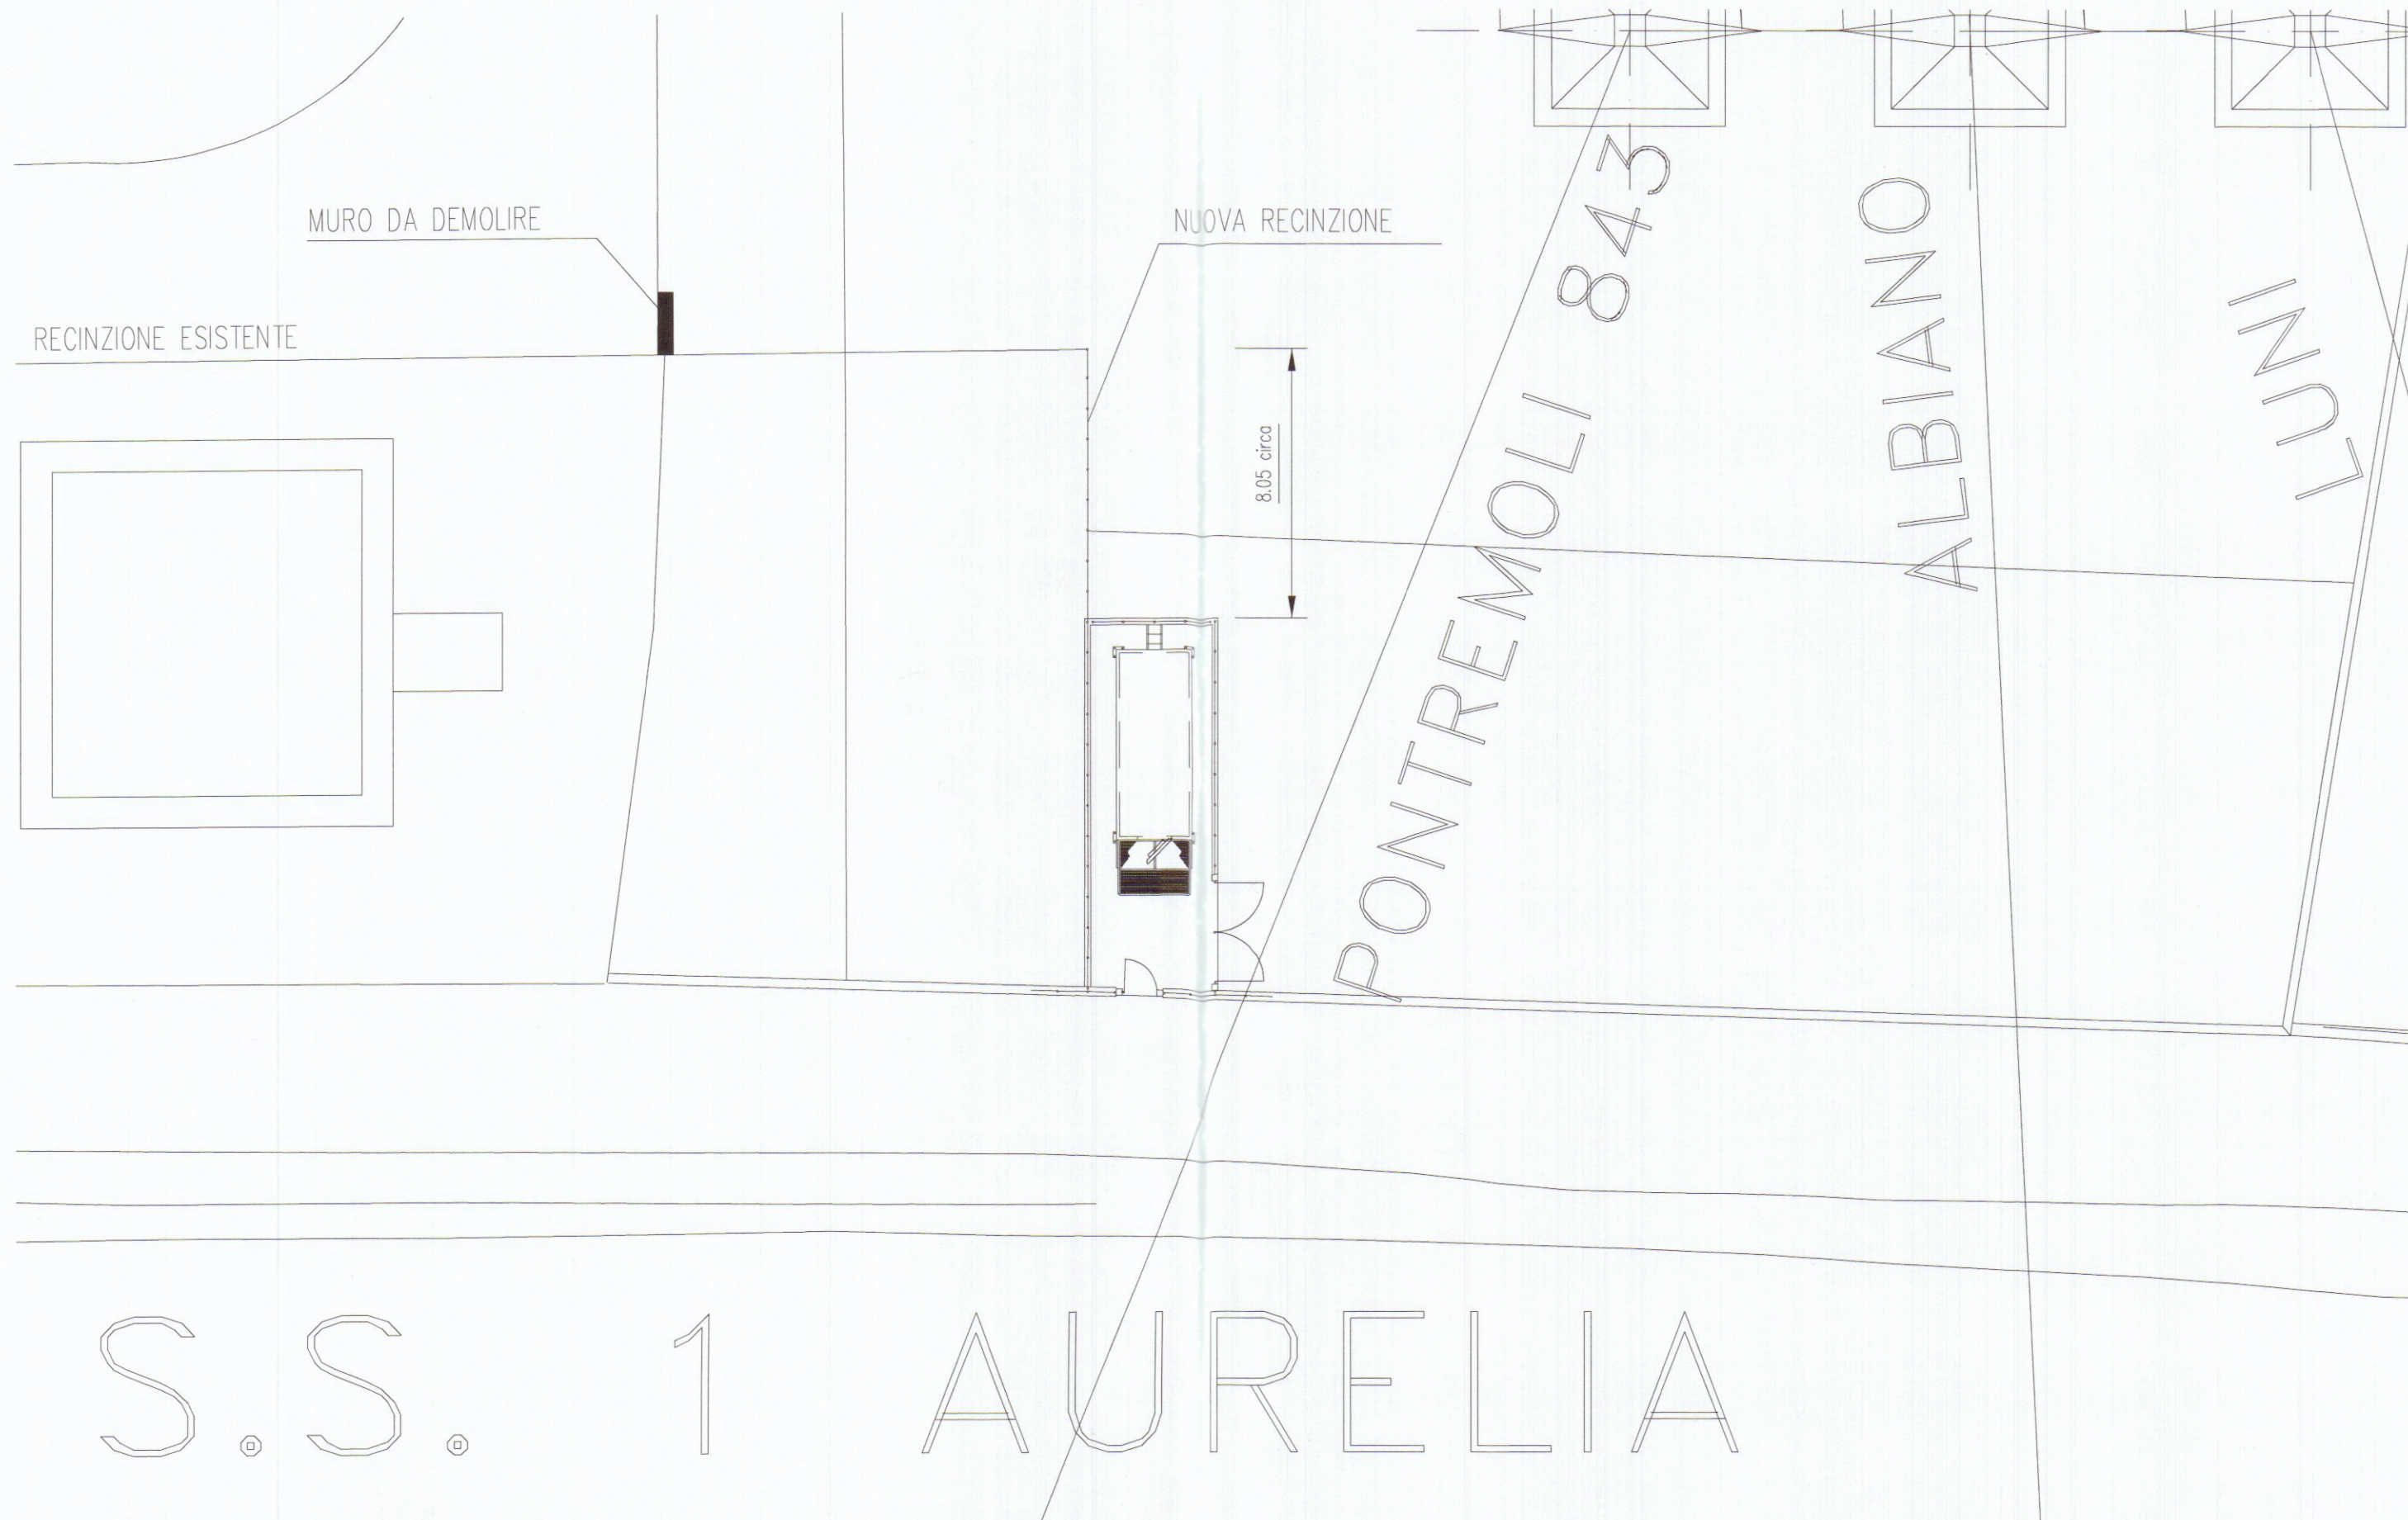

PROGETTO		TAV.3	
C			
B			
A			
DATA		MODIFICHE	
ENEL DIREZIONE TRASMISSIONE FIRENZE		DIS.	
		CONTR.	
		VISTO	
STAZIONE ELETTRICA DI: AVENZA		DATA	14MAG99
E-NET-'97		DIS. N°	
PARTICOLARE POSIZIONE SHELTER		AVN5062/I	
		SCALA	
		1:200	