


Comune di **CARRARA** Prop. **BACCICALUPI FIORIO & CLARA S.r.l.**
 Oggetto **DISTRUTTURAZIONE ED AMPLIAMENTO STABILIMENTO BALNEARE "FLORIO"**
 Tavola **UBICAZIONE - PIANTE - PROSPETTI - SEZIONI**
 Scala **1:200 - 1:100**
 Fog. **87** Map. **167.299.303** Data **02/08/90**

STATO ATTUALE
 COMUNE DI CARRARA
 Ufficio Urbanistica
 Esaminato con esito favorevole
 dalla Commissione Edilizia Comunale
 nella seduta n. **4** del **4 OTT. 1989**
 deliberata dal Sindaco
 approvato dal Sindaco alle condizioni
 contenute nella deliberazione n. **432** del **17 GIU. 1991**
 approvata dal Consiglio Comunale
 in data **17 GIU. 1991**
 Il Presidente



STRALCIO CATASTALE Sc. 1:2000
 Fog. 87 - MAPPA 167.299.303
 STRALCIO CATASTALE
 FEDELE A QUELLO DEPOSITATO
 ALL'UTE DI MASSA - CARRARA
 Il Tecnico

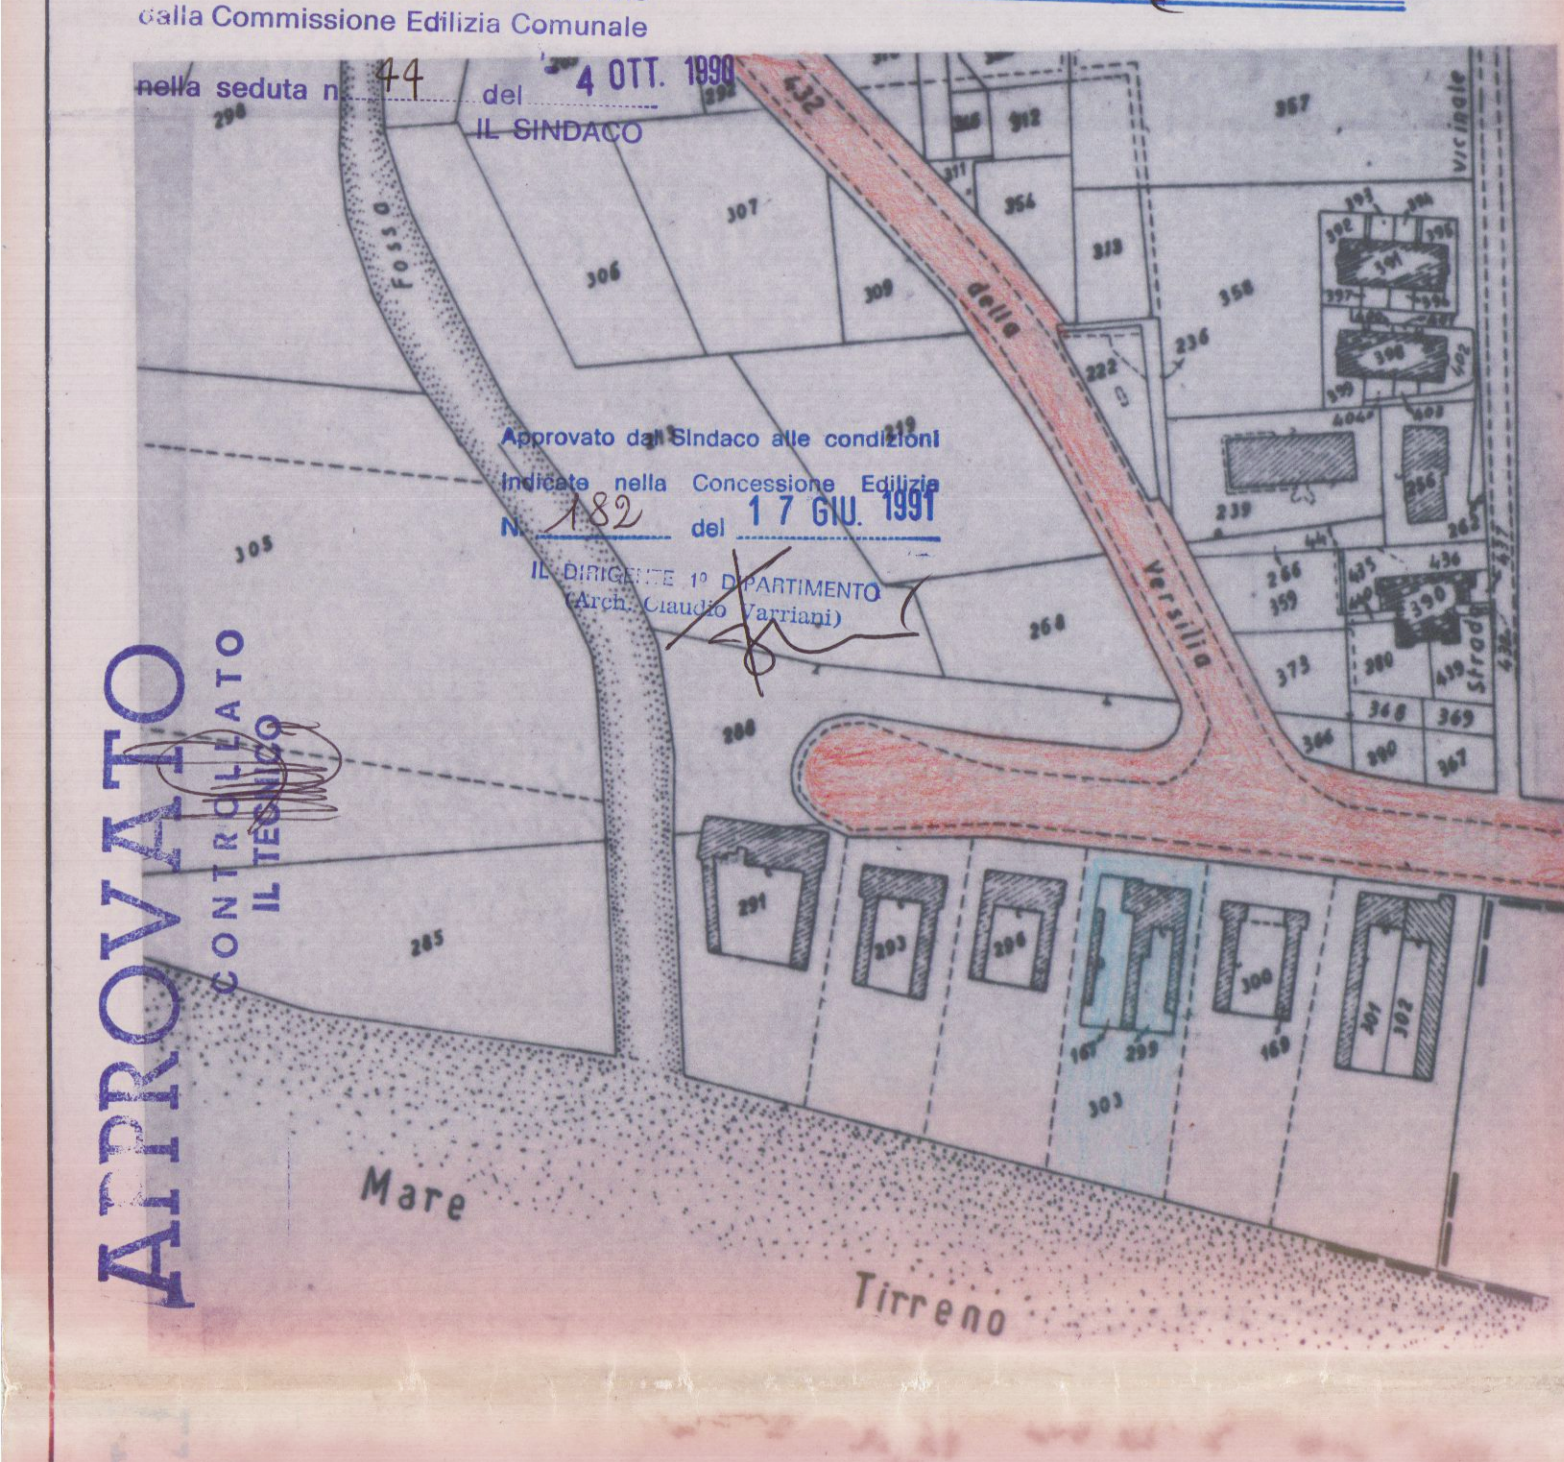