


COMUNE DI CARRARA


PROVINCIA DI MASSA CARRARA

RISTRUTTURAZIONE DI FABBRICATO RURALE

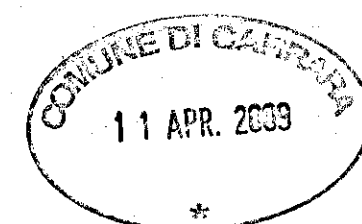

UBICAZIONE: Comune di Carrara
località Battilana
foglio 68 mapp.li 167 e 557

PROPRIETA': Sigg.ri Piccini e Devoti

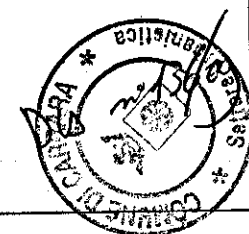

TITOLO DISEGNO

RAFFRONTO

PIANTE

Scala 1:100

TAVOLA N°


7

COMMITTENTE
LA PROPRIETA'


Stefano Piccini

PROGETTISTA


Geom. Emiliano Dell'Amico

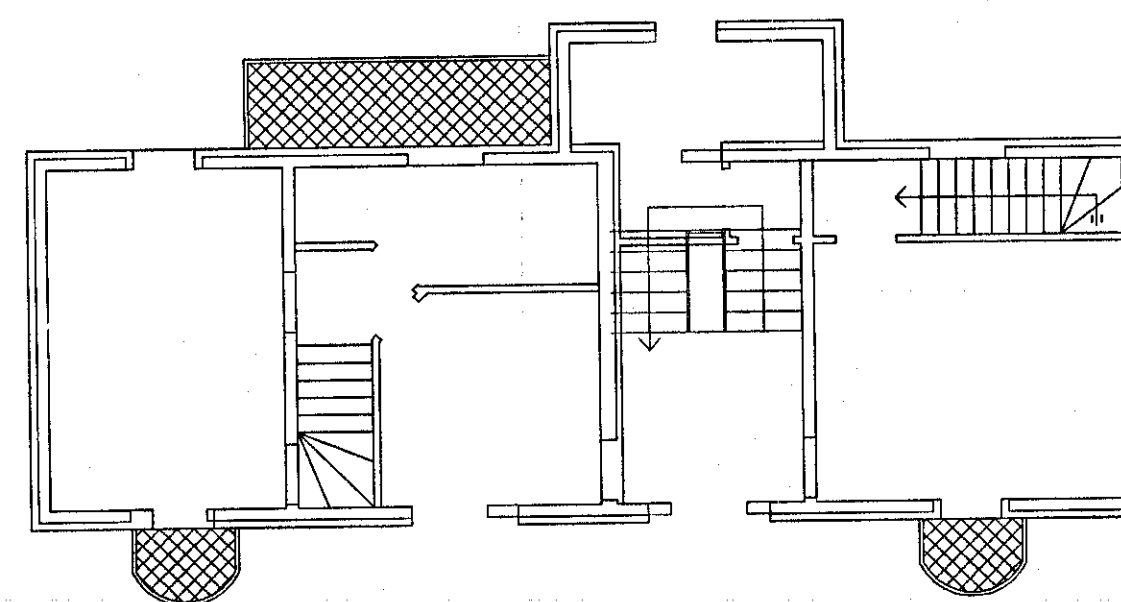


PIANO PRIMO

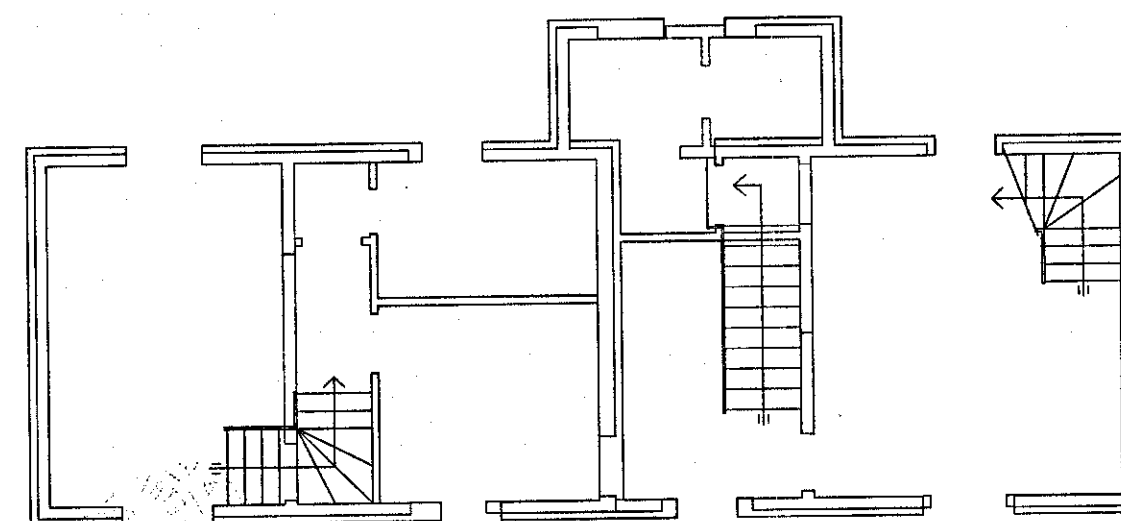

PIANO TERRA

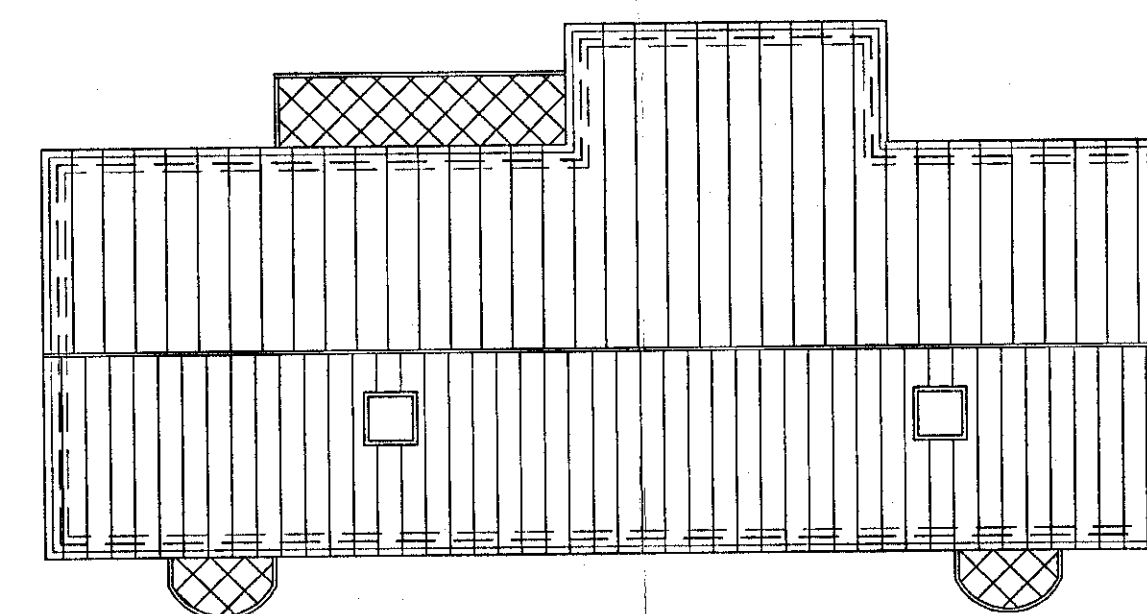

COPERTURA

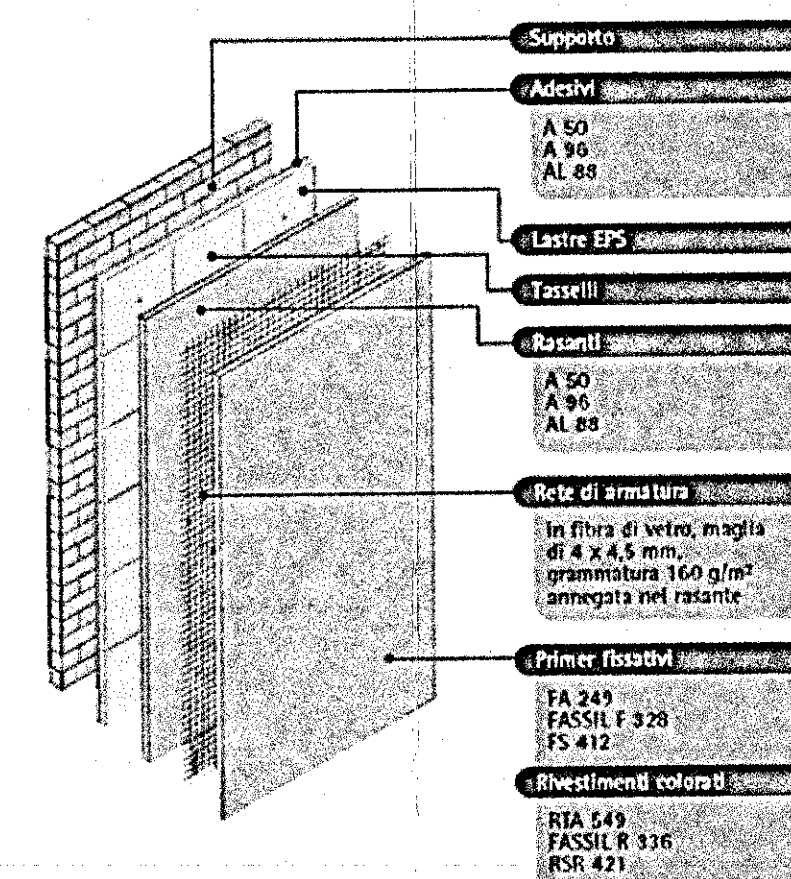

PARTICOLARE CAPPOTTO TERMOISOLANTE