CONAD CARRARA
ICxC G20 CELLA 3100x2100 mm

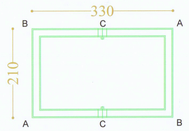

CONAD CARRARA
ICxC G20 CELLA 3100x2100 mm

TRATTO A-B : N°02 PEZZI L= 2100

CONAD CARRARA
ICxC G20 CELLA 3100x2100 mm

TRATTO B-C : N°02 PEZZI L= 1650

CONAD CARRARA
ICxC G20 CELLA 3100x2100 mm

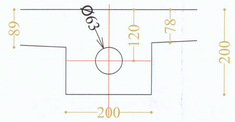

CHIUSINO PUNTO C
SCARICO LATERALE Ø 63

CONAD CARRARA
ICxC G20 CELLA 3100x2100 mm

TRATTO A-C : N°02 PEZZI L= 1650

CONAD CARRARA
ICxC G20 L= 5500 mm

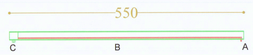

CONAD CARRARA
ICxC G20 L= 5500 mm

TRATTO A-B : N°01 PEZZO L= 3000

CONAD CARRARA
ICxC G20 L= 5500 mm

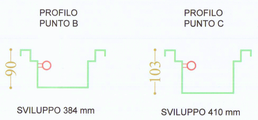

TRATTO B-C : N°01 PEZZO L= 2500

CONAD CARRARA
ICxC G20 L= 5500 mm

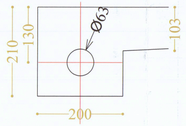

CHIUSINO PUNTO C
SCARICO LATERALE Ø 63

CONAD CARRARA
ICxC G20 L= 1300 mm

CONAD CARRARA
ICxC G20 L= 1300 mm

TRATTO A-B : N°01 PEZZO L= 1300

CONAD CARRARA
ICxC G20 L= 1300 mm

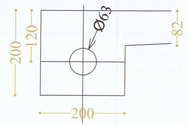

CHIUSINO PUNTO B
SCARICO LATERALE Ø 63

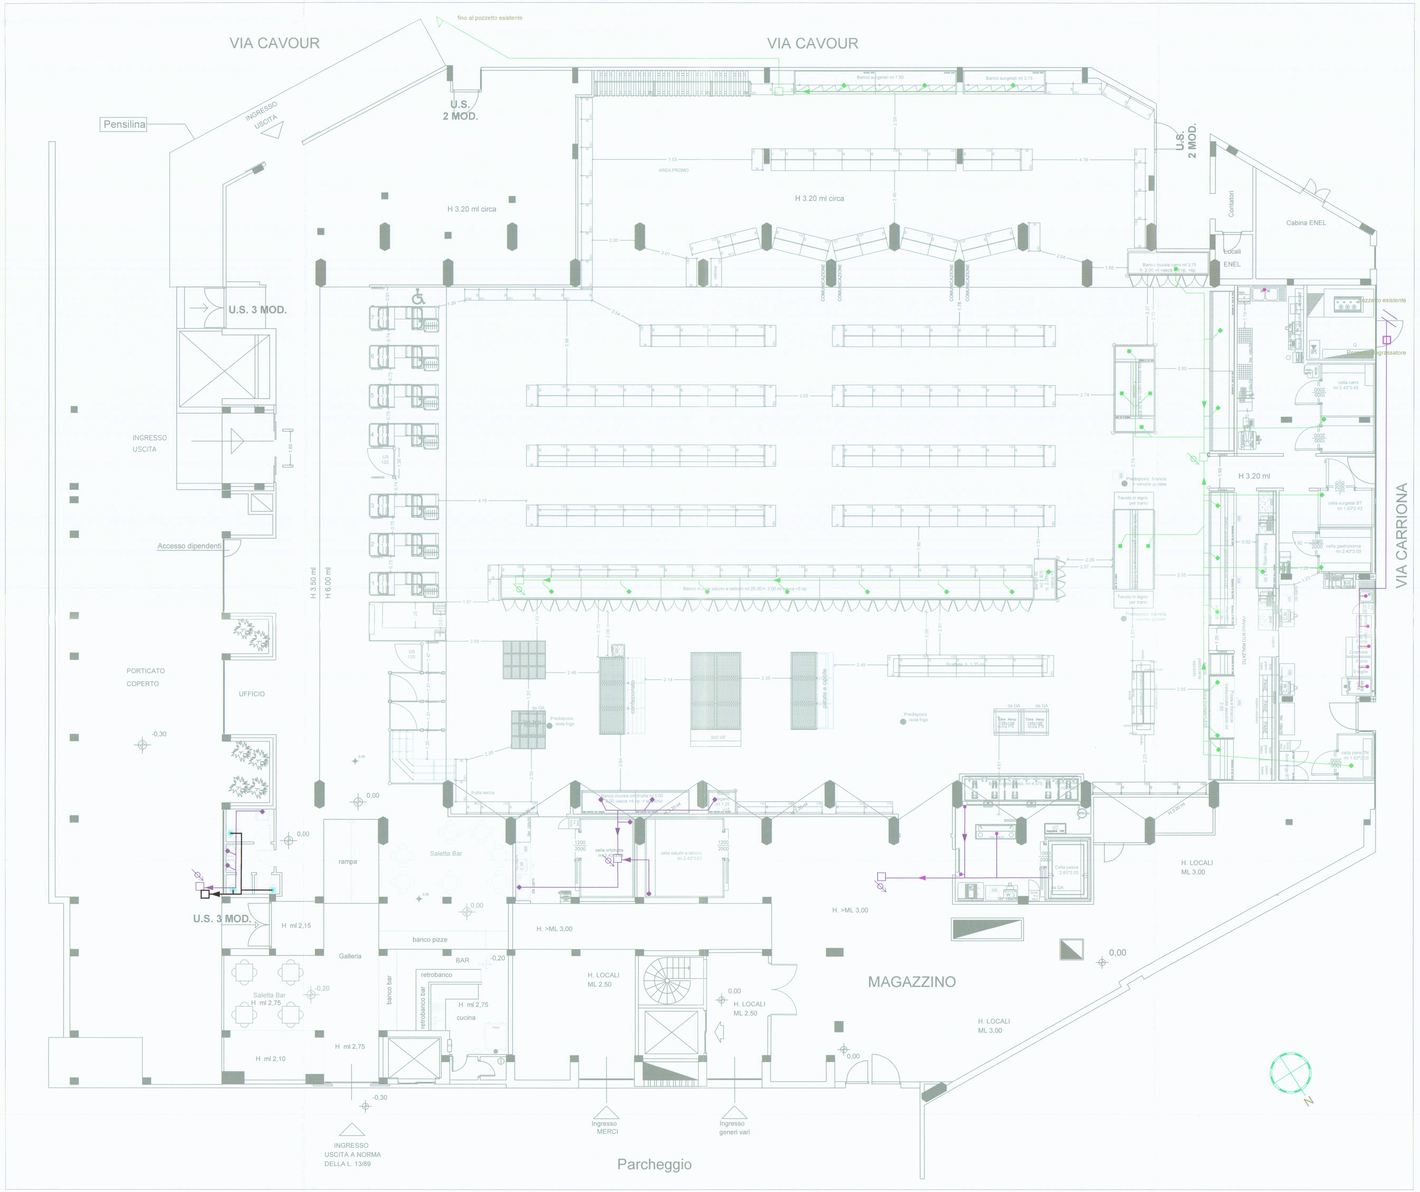

legenda idrico sanitario e scarichi condensa

IMPIANTO FOGNARIO

IMPIANTO FOGNARIO ACQUE ORIGIE (REPARTI):

- Scarico wc Ø 50mm
- Scarico lavelli, lavamani, ecc... Ø 50mm
- Pozzetto con valvola di ritegno
- Tubazione Ø 75mm
- Collettore orizzontale Ø 110mm / Ø 90mm
- Pozzetto degrassatore
- Direzione pendenza tubature

IMPIANTO FOGNARIO ACQUE GRIGIE (PESCHERIA)

- Canale di lavaggio a sezione quadrata con griglie in acciaio
- Collettore orizzontale Ø 100mm / Ø 80mm
- Pozzetto di ispezione con pompa trituratrice

IMPIANTO FOGNARIO ACQUE DI CONDENSA (BANCHI E CELLE)

- Scarico condensa Ø 40mm
- Tubazione Ø 40mm
- Tubazione Ø 90mm
- Pozzetto di ispezione

IMPIANTO FOGNARIO ACQUE NERE (BAGNI)

- Scarico wc Ø 110mm
- Scarico lavabi e docce Ø 50mm
- Tubazione Ø 110mm / Ø 50mm
- Pozzetto di ispezione

IMPIANTO FOGNARIO ESISTENTE

- Pozzetto esistente
- Collettore esistente interrato
- Collettore esistente aereo
- Calata scarico condensa impianto clima
- Tubazione Ø 32mm

NOTE:

1- Lo schema del sistema di smaltimento acque è indicativo e verrà verificata la sua fattibilità e/o ottimizzazione in fase di cantiere

2- Laddove possibile, una volta verificata la funzionalità e lo stato di conservazione, verrà utilizzato il sistema di smaltimento acque esistente

3- Nei Bagni e negli spogliatoi esistenti Verranno mantenuti gli scarichi, e le diramazioni esistenti

architetto libero bardi
via resistenza 95/a
54011-aulla -ms
liberobardi@gmail.com

COMUNE DI
CARRARA (MS)

INDIRIZZO
VIA CARRIONA, 15

OGGETTO
RISTRUTTURAZIONE TOTALE PUNTO VENDITA CONAD

4

TIMBRO

Architetto BARDI Libero

PROPRIETA'
GLICINE SRL-CARRARA

COMMITTENTE
GLICINE SRL-CARRARA

ELABORATO
PLANIMETRIA GENERALE
SCARICHI

SCALA 1:100	2017 DATA					