

Via Giacalone n°1 54033 CARRARA tel.0585-74585 fax 0585-779828 E-m. studio2emme@iol.it

DOTT. ARCHITETTO PAOLO PICCINI STUDIO TECNICO ASSOCIATO
P.Iva 00491940458 2eMme P.Iva 00530540459

COMMITTENTE
SOCIETA' COOPERATIVA EDILIZIA CARABINIERI

IMMOBILE
LOCALITA' BONASCOLA VIA CASALINA

TAVOLA
FABBRICATO
PLANIMETRIA CATASTALE
STRALCIO AEROFOTOGRAFOMETRICO
ESTRATTO COMPENSORIO PEEP
SVILUPPO PLANIMETRICO CON
SISTEMAZIONE ESTERNA
PARTICOLARI MURI DI SOSTEGNO
E PARAPETTO

LAVORI DI
REALIZZAZIONE COMPARTO PEEP
DENOMINATO CASALINA 2 DI
BONASCOLA PER LA COSTRUZIONE DI
N°3 FABBRICATIPER COMPLESSIVI
15 ALLOGGI.

FOGLIO
86

MAPPALI
466-456-462-459-3

DATA
12-05-2000

SCALE
1:2000 1:200 1:20

TAVOLA N°
5

TECNICO CIVILE Arch. Paolo Piccini
n° 108 albo ing. architetti M5/1 - 2000

COOPERATIVA EDILIZIA CARABINIERI
Via Eugenio Chiaro n° 3
54033 CARRARA (PR)
Part. IVA 00530540459

INTERVENTO
CON CONCESSIONE
ORIGINARIA
P.I. 2000
5/8




La sottoscrizione vale conferma dell'incarico
e verifica della tavola conforme al mandato.

DATA
12-05-2000

FILE
CARABINIERI/PAPEL 02


TAVOLE
5

DISEGNATORE
ALE

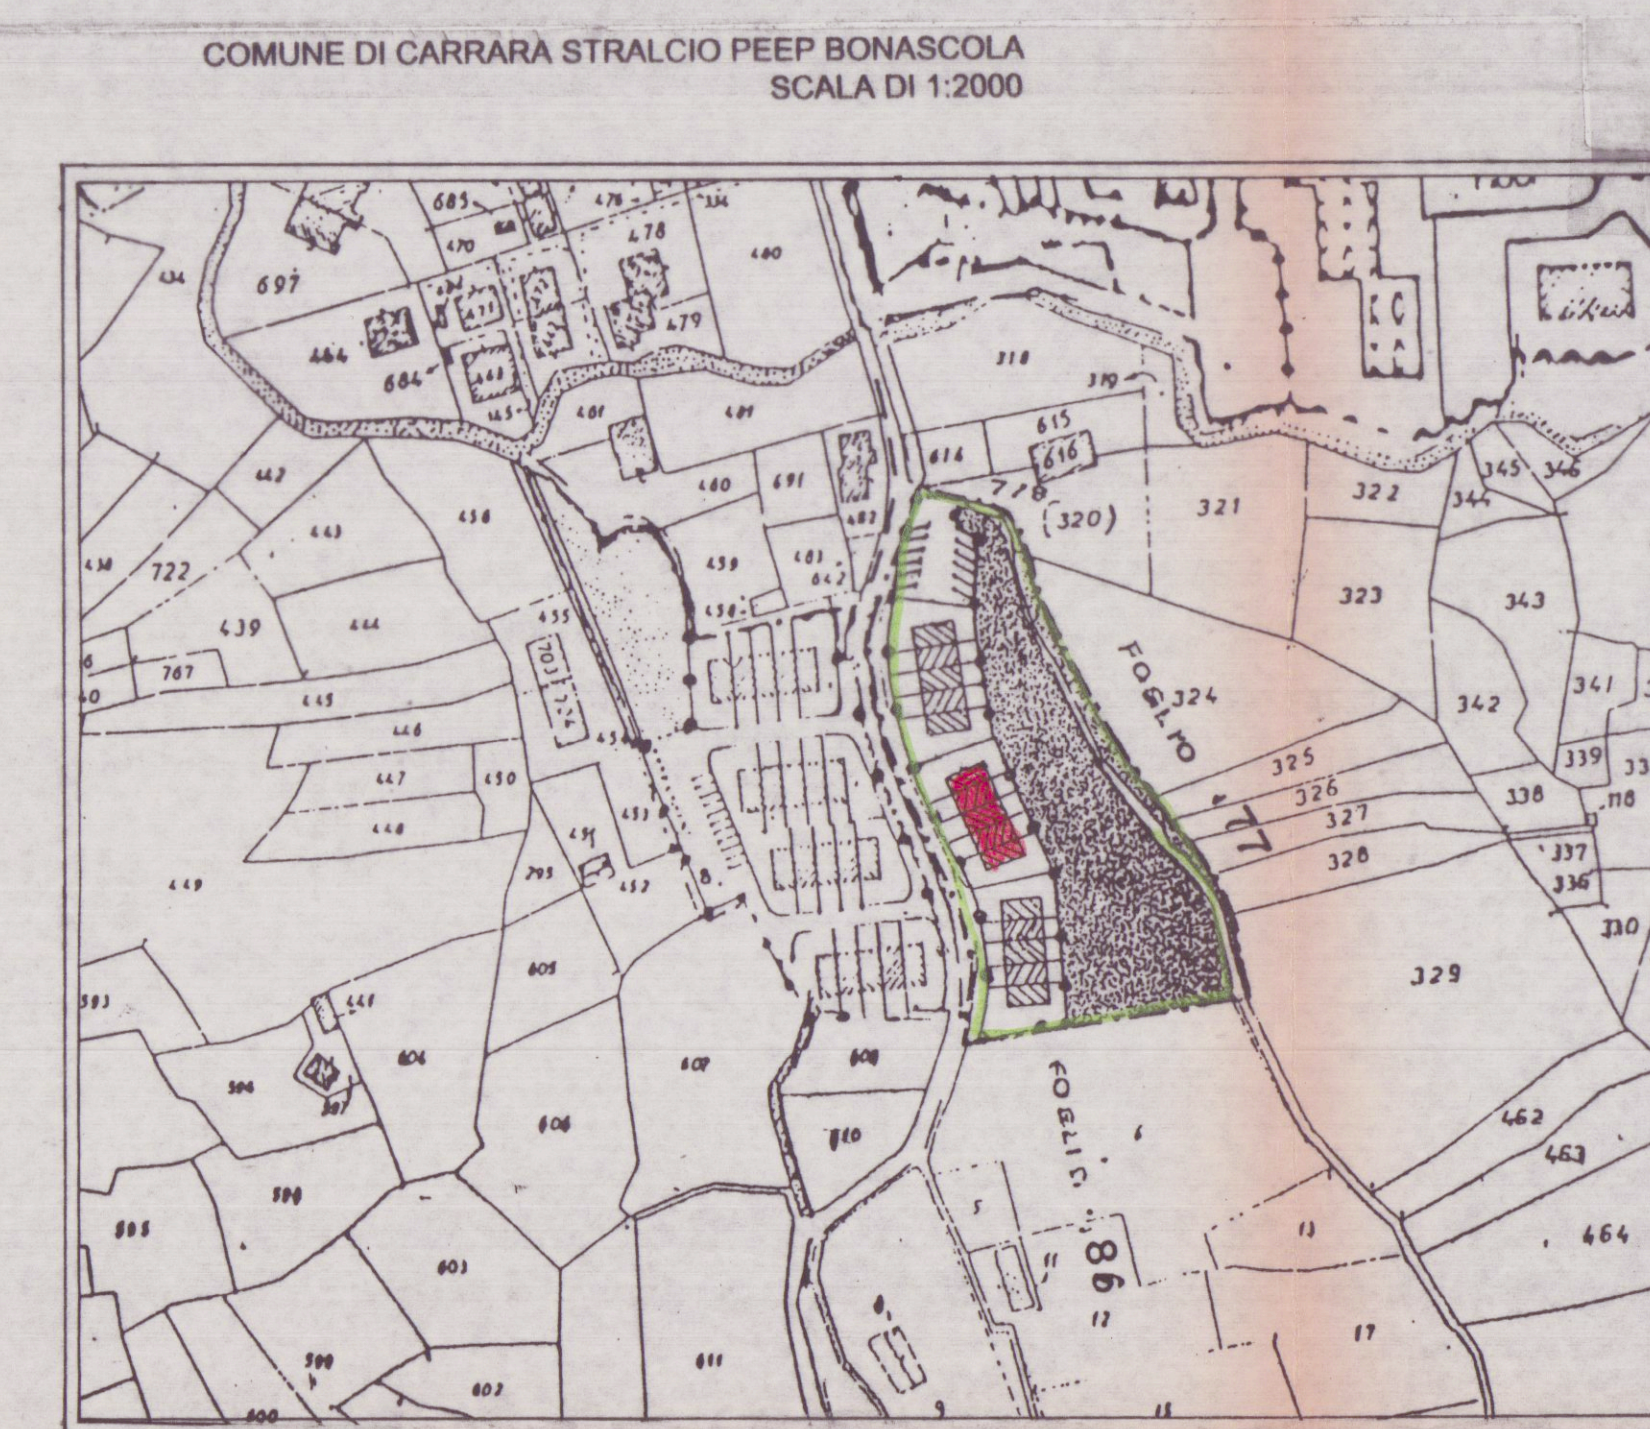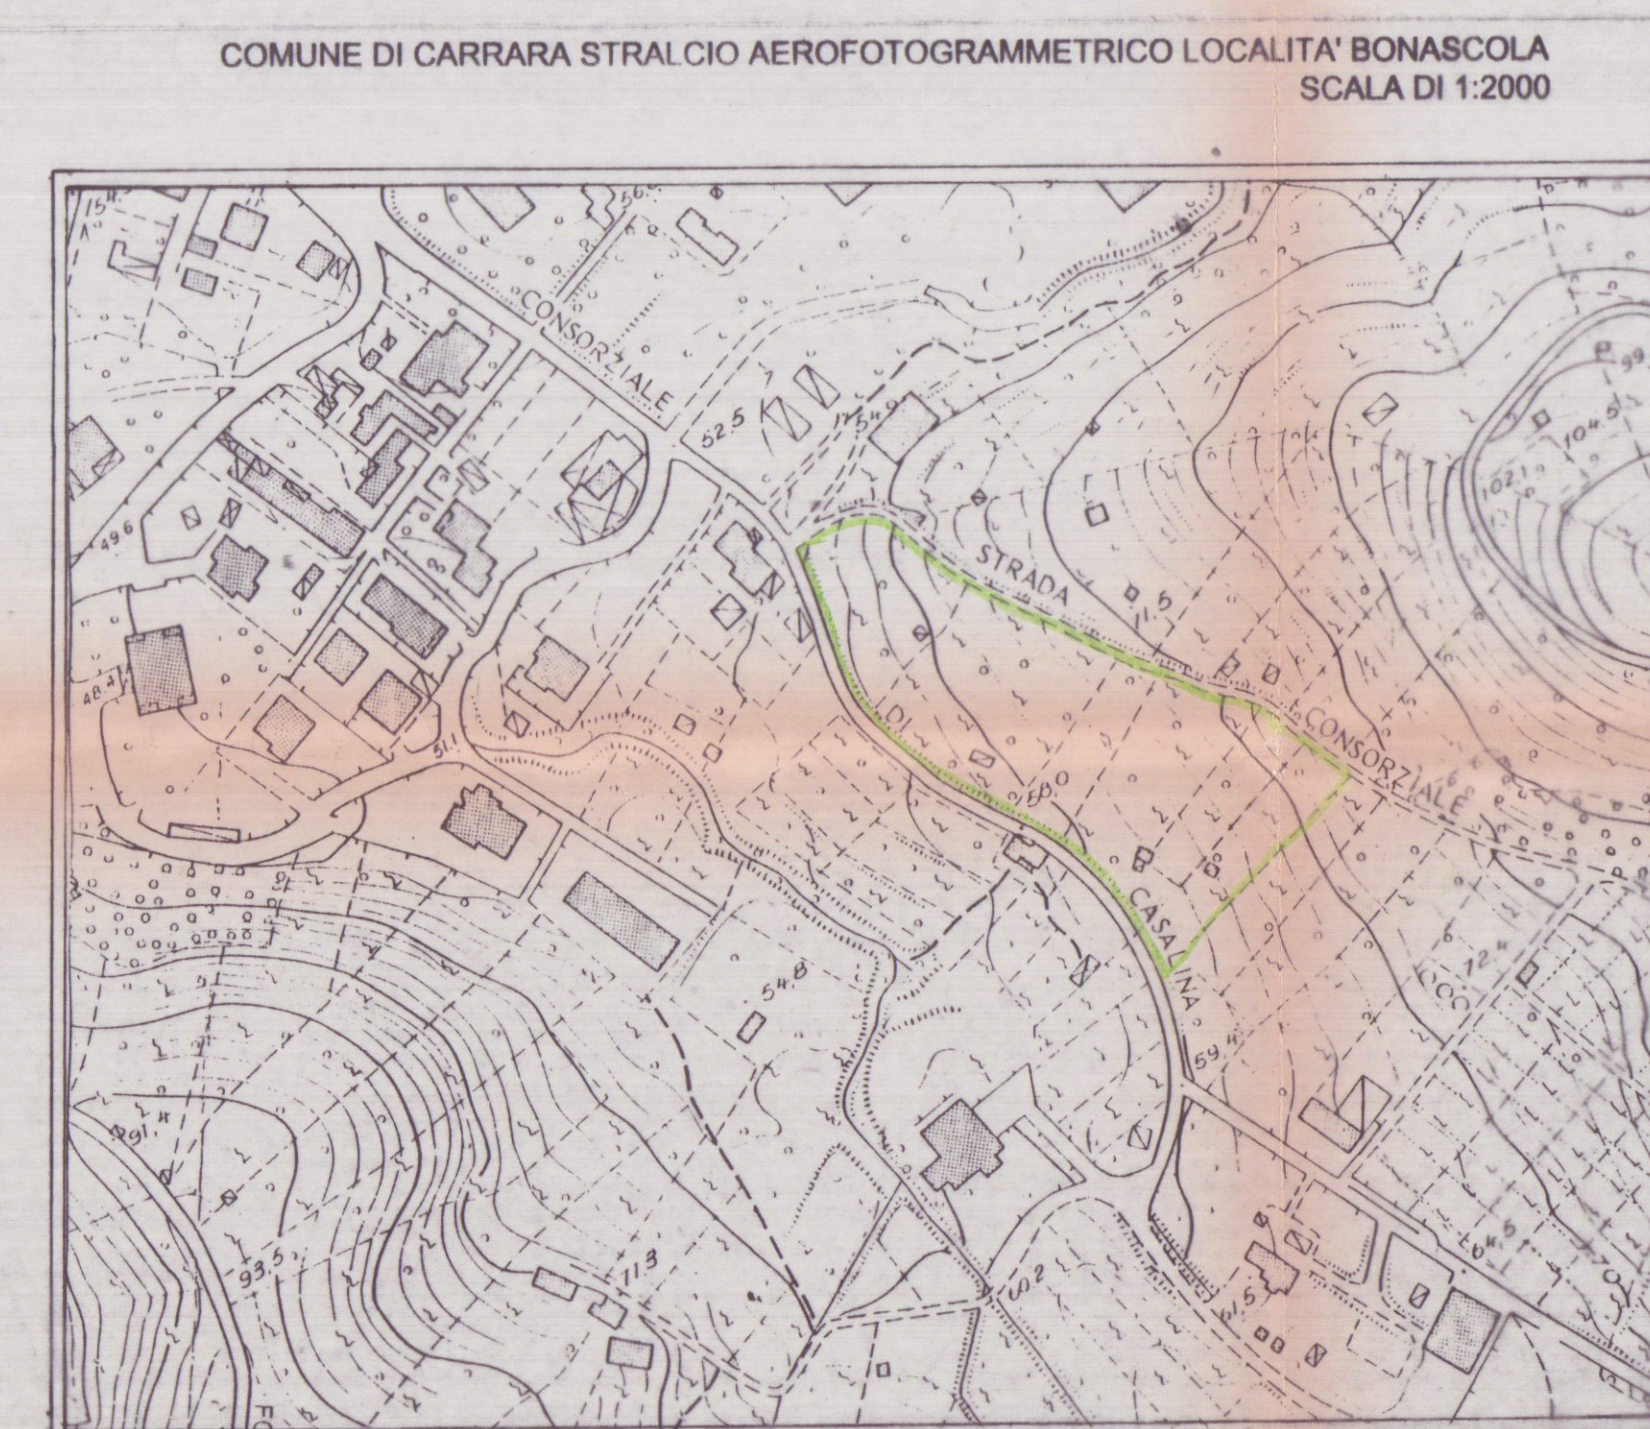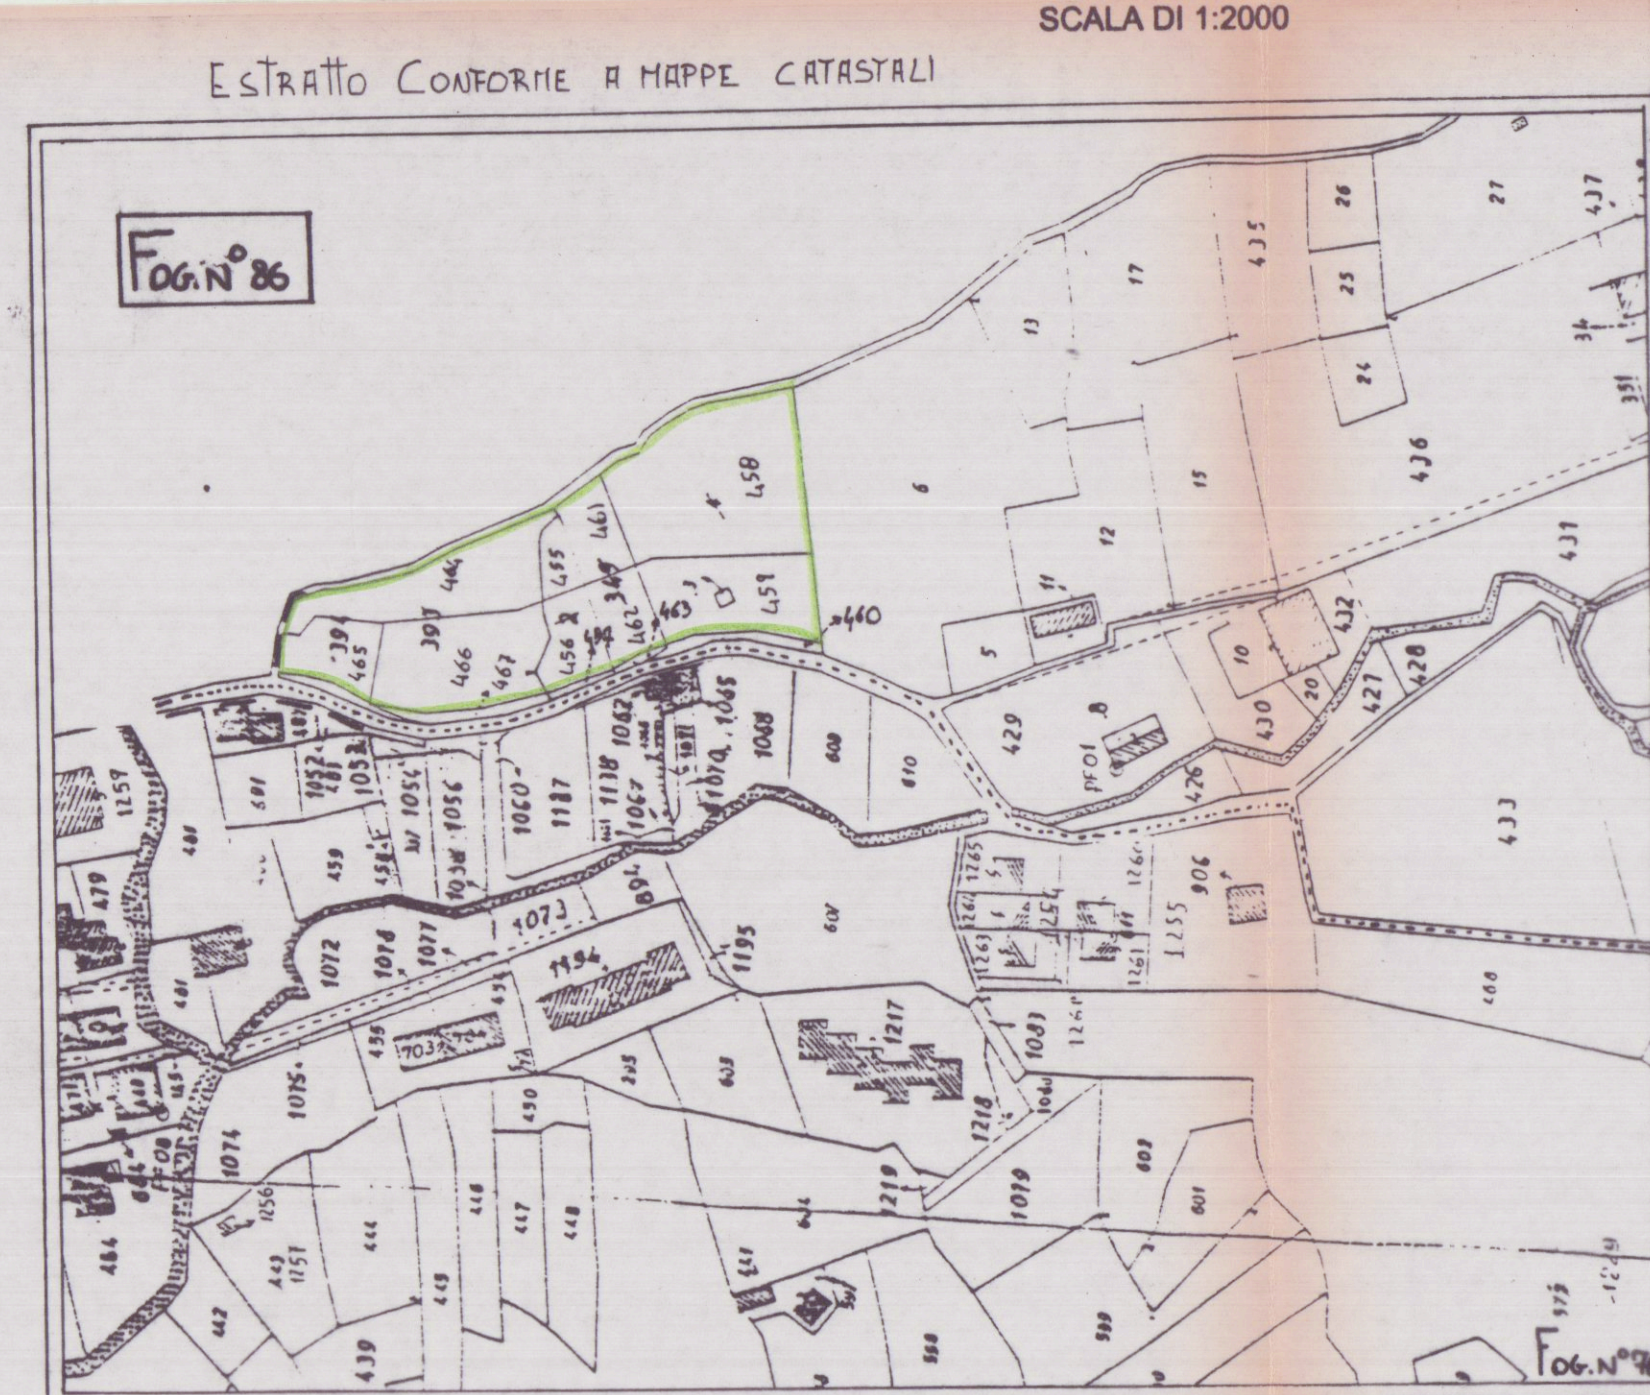


SISTEMAZIONE ESTERNA


1H SCALA 1:200

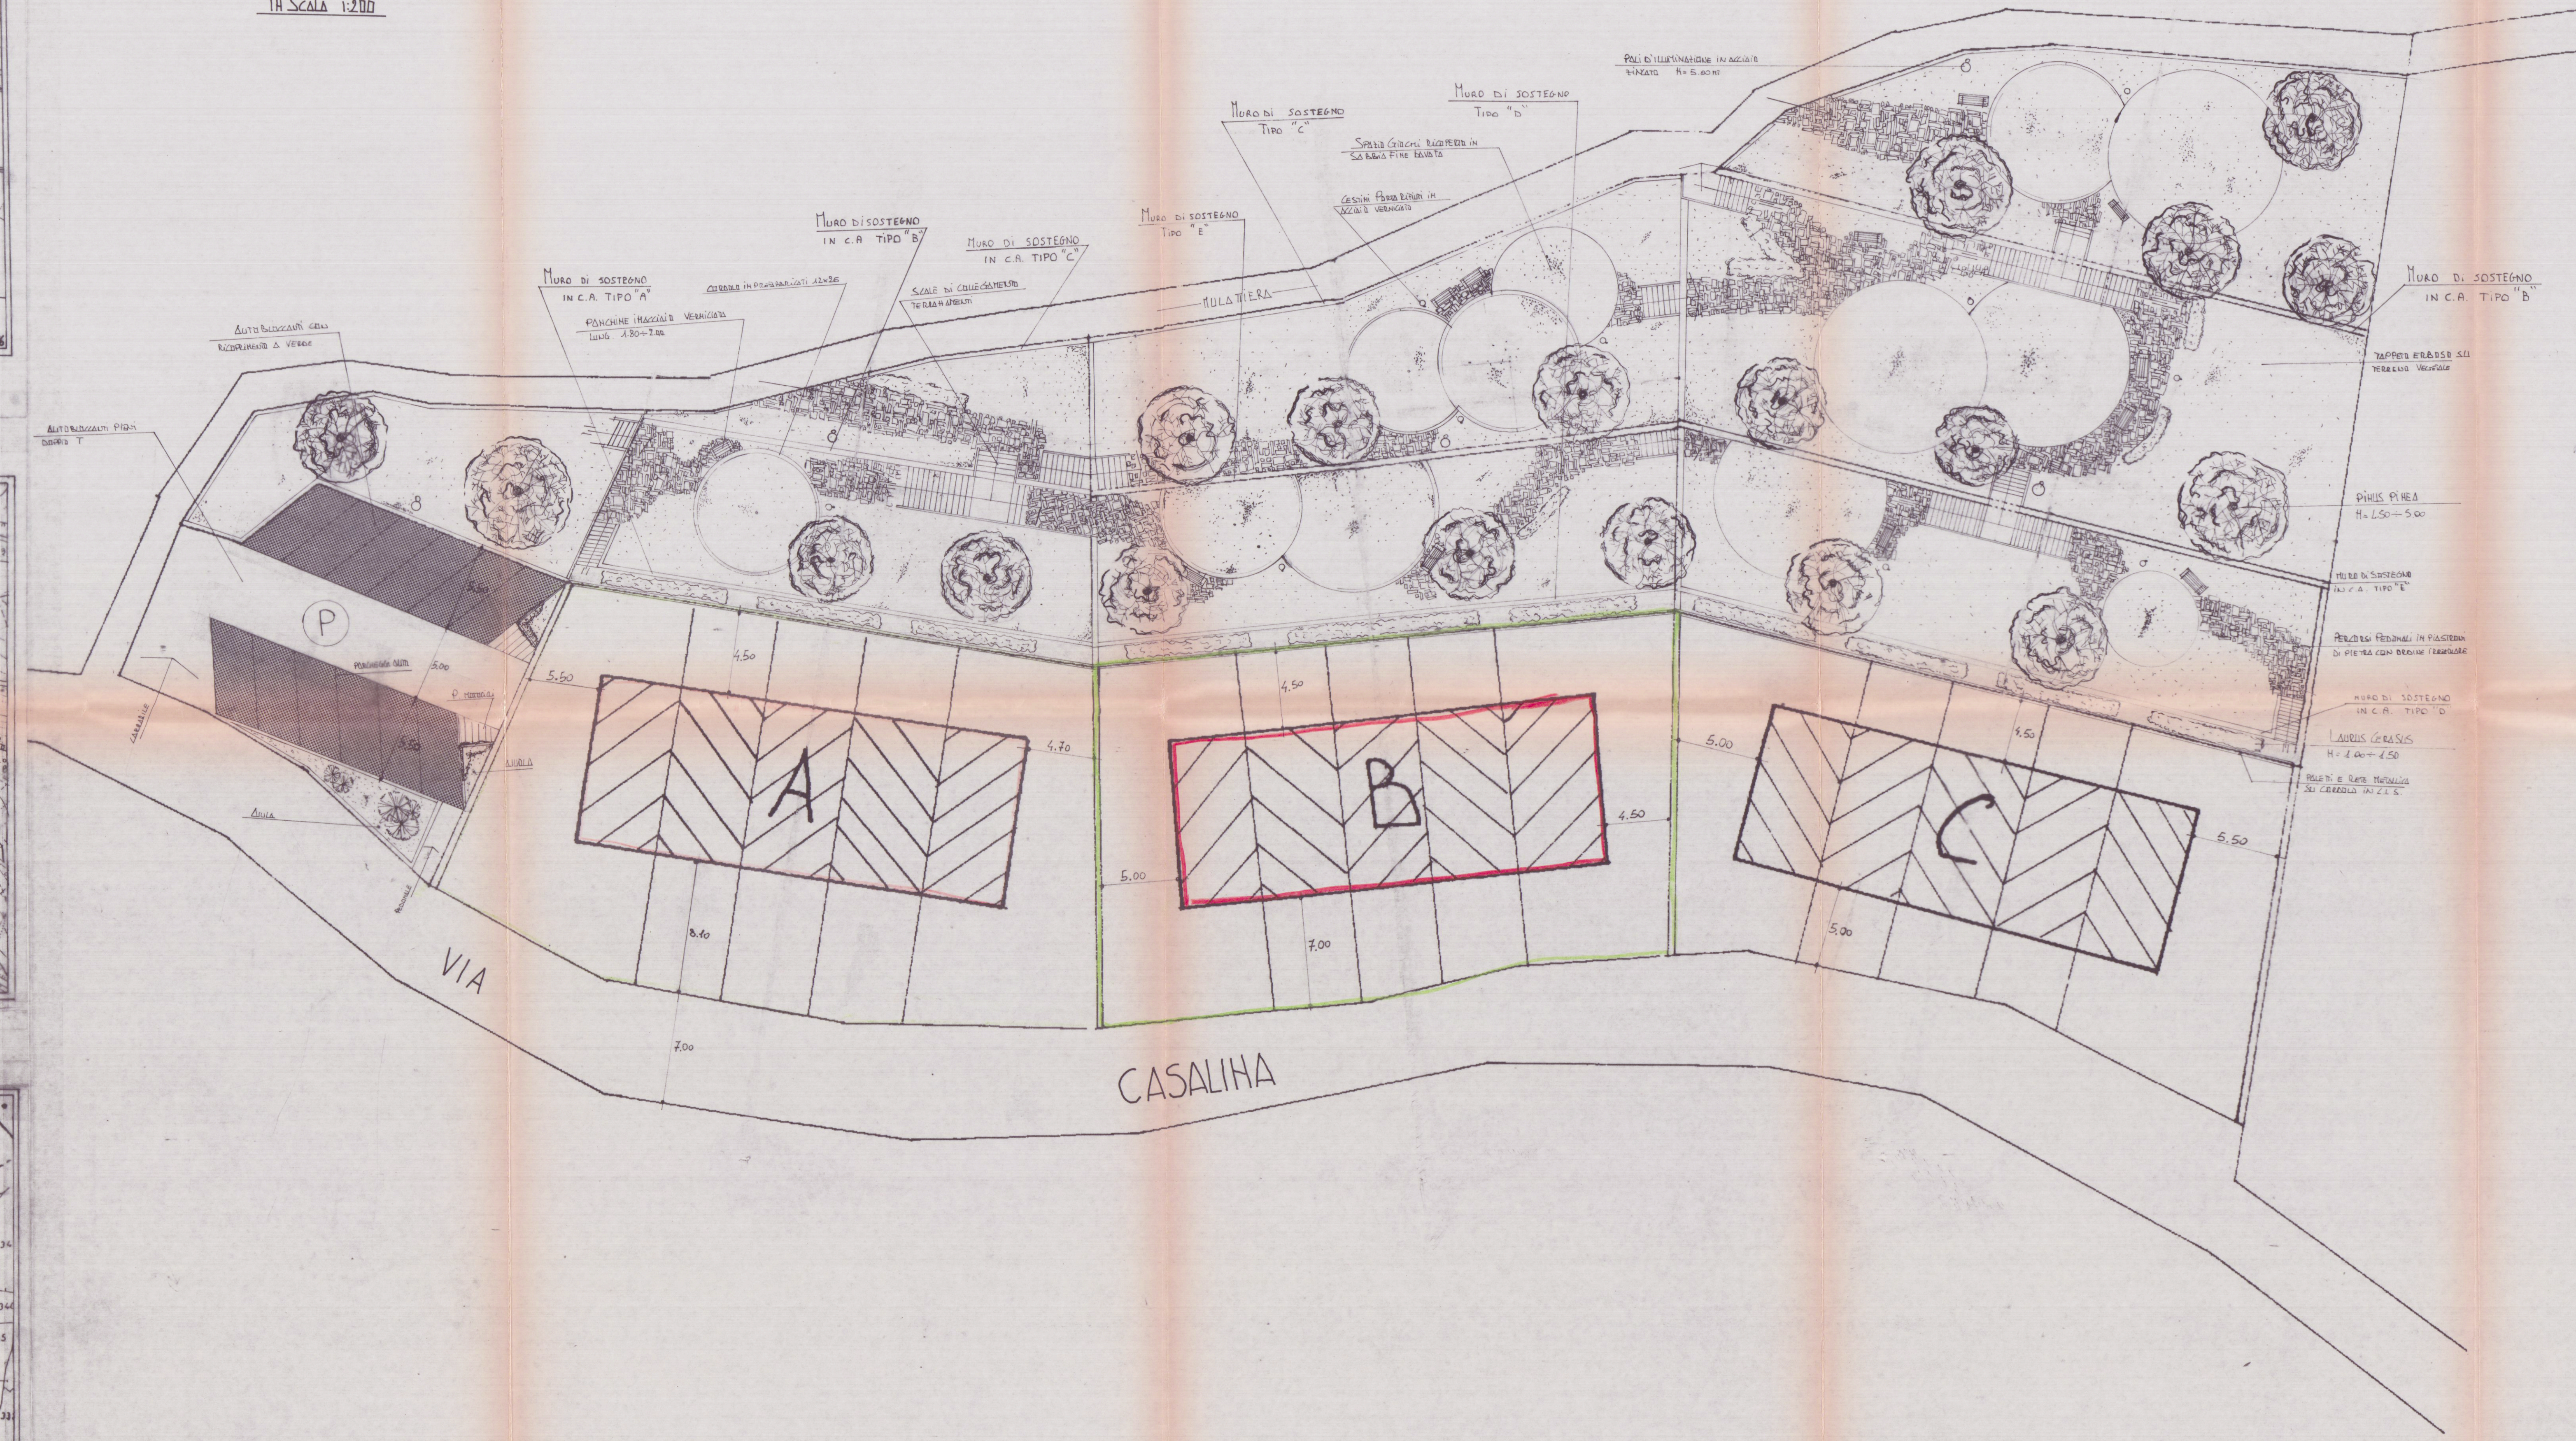


SEZIONE TIPO "A" SCALA 1:20

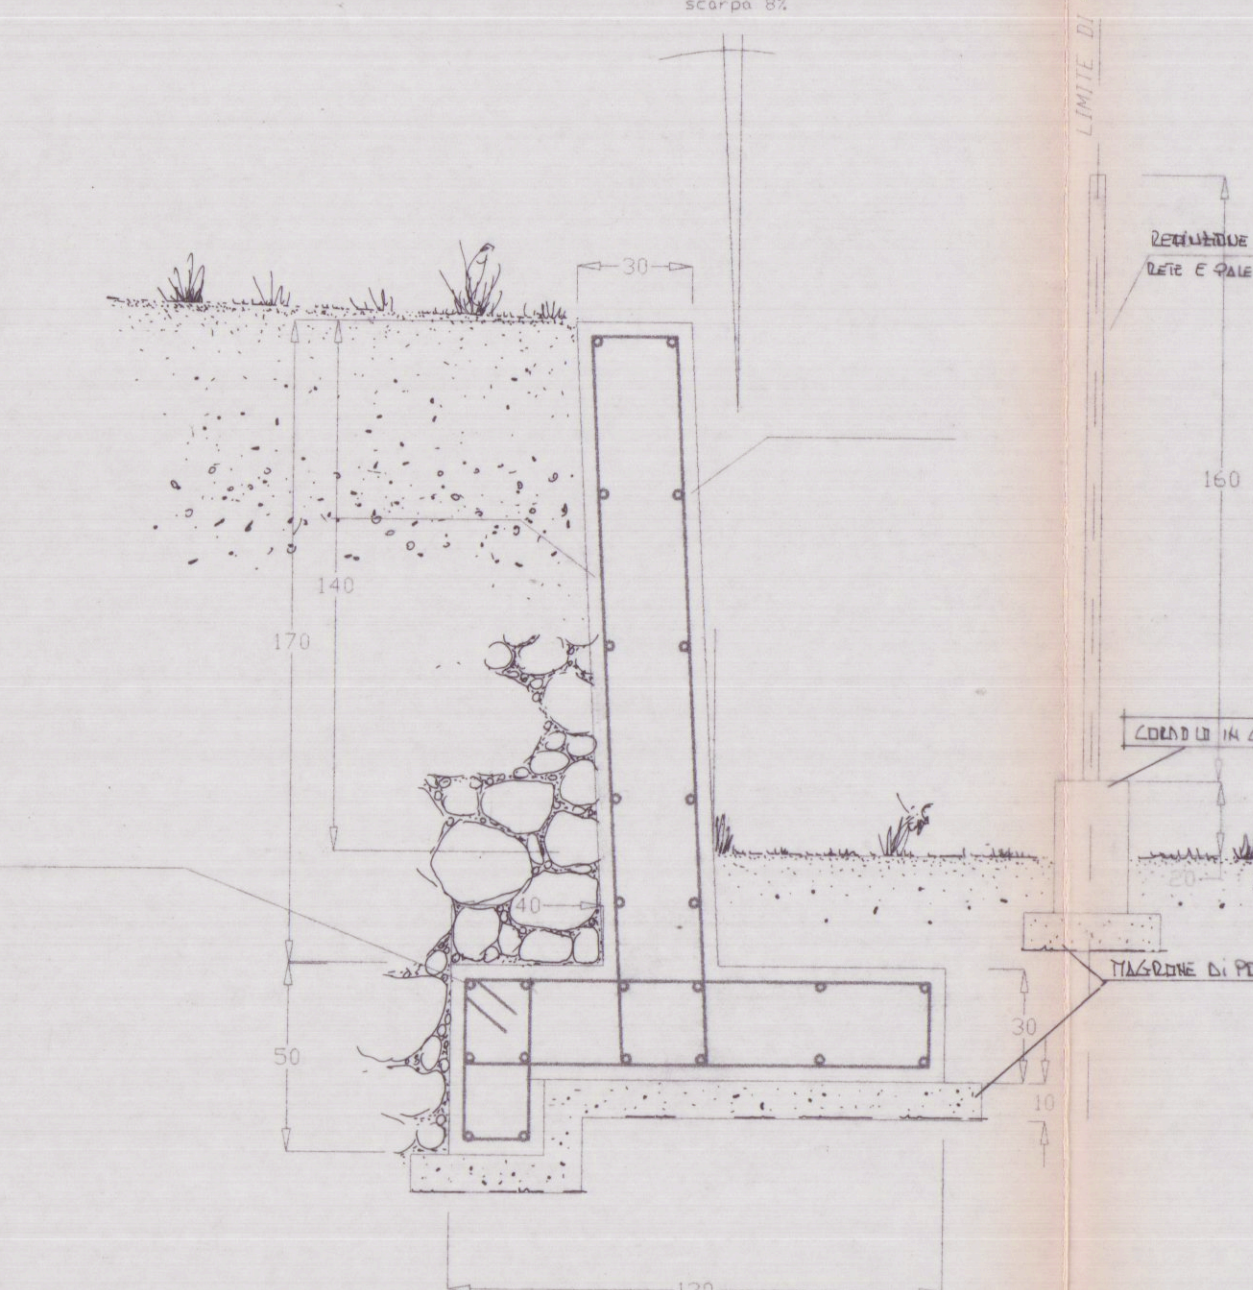

SEZIONE TIPO "D" SCALA 1:20

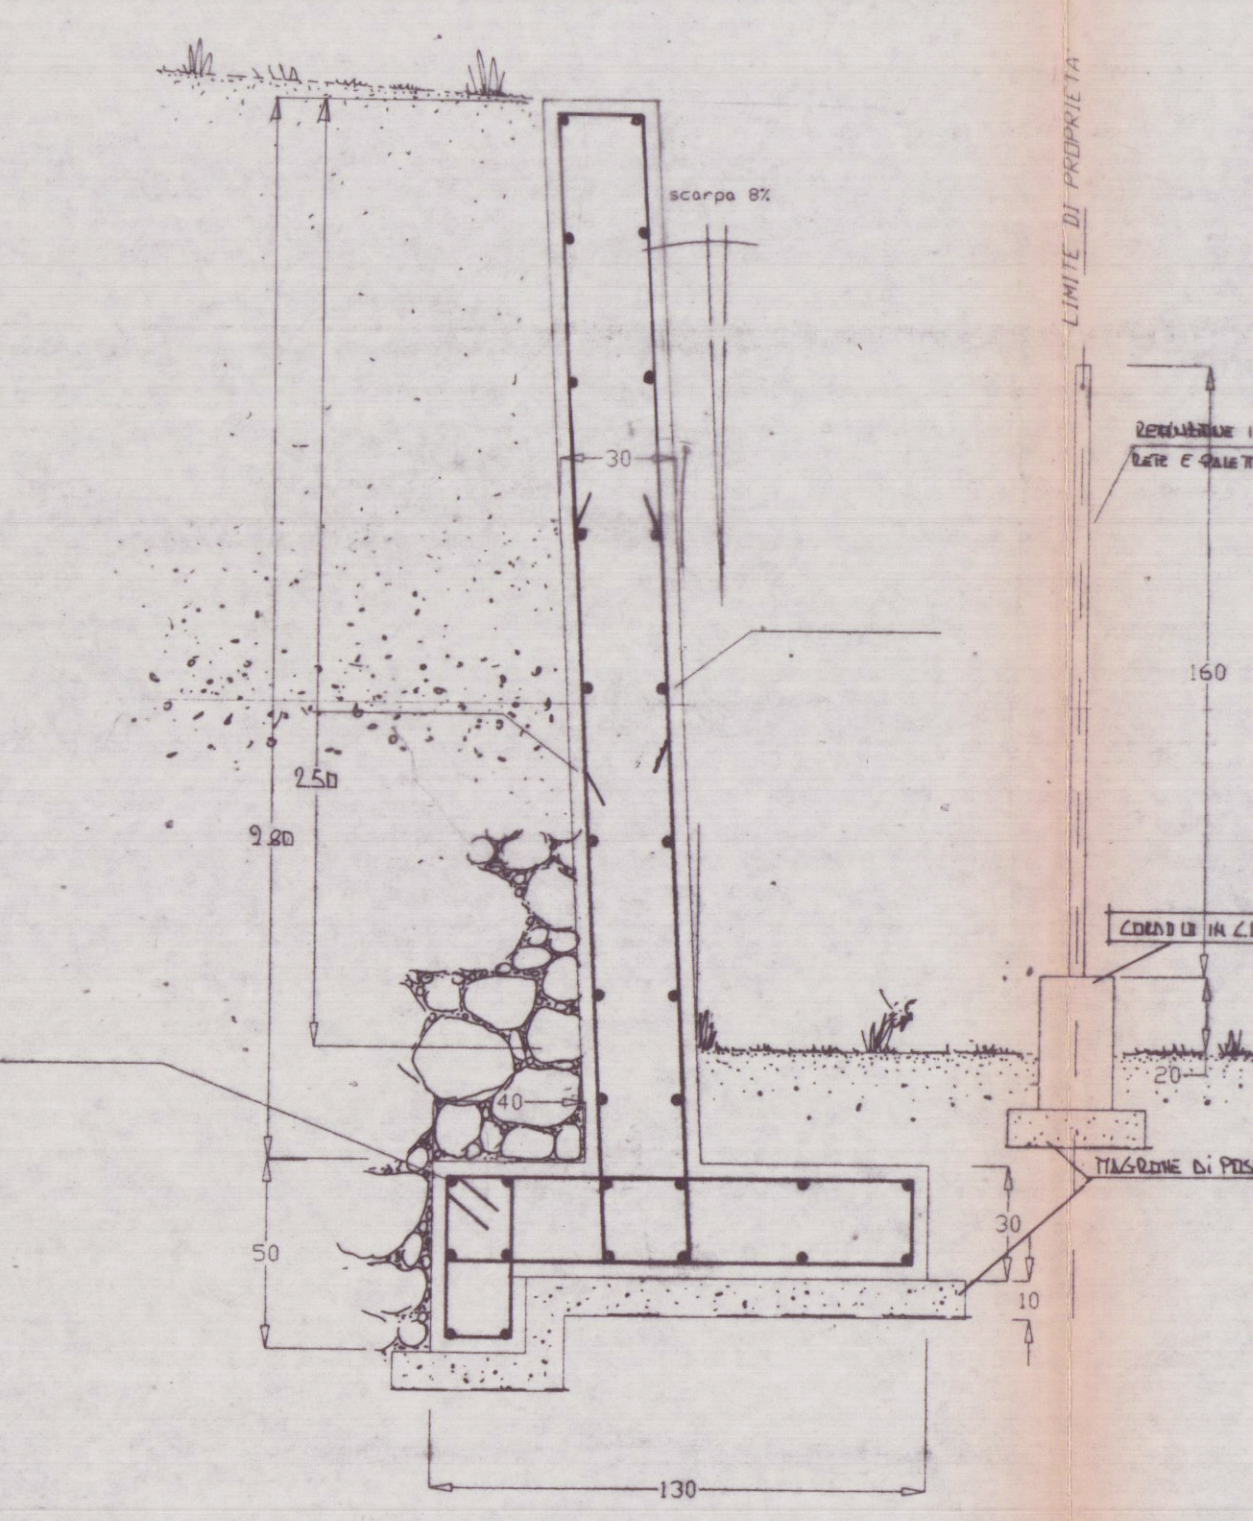

SEZIONE TIPO "B" SCALA 1:20

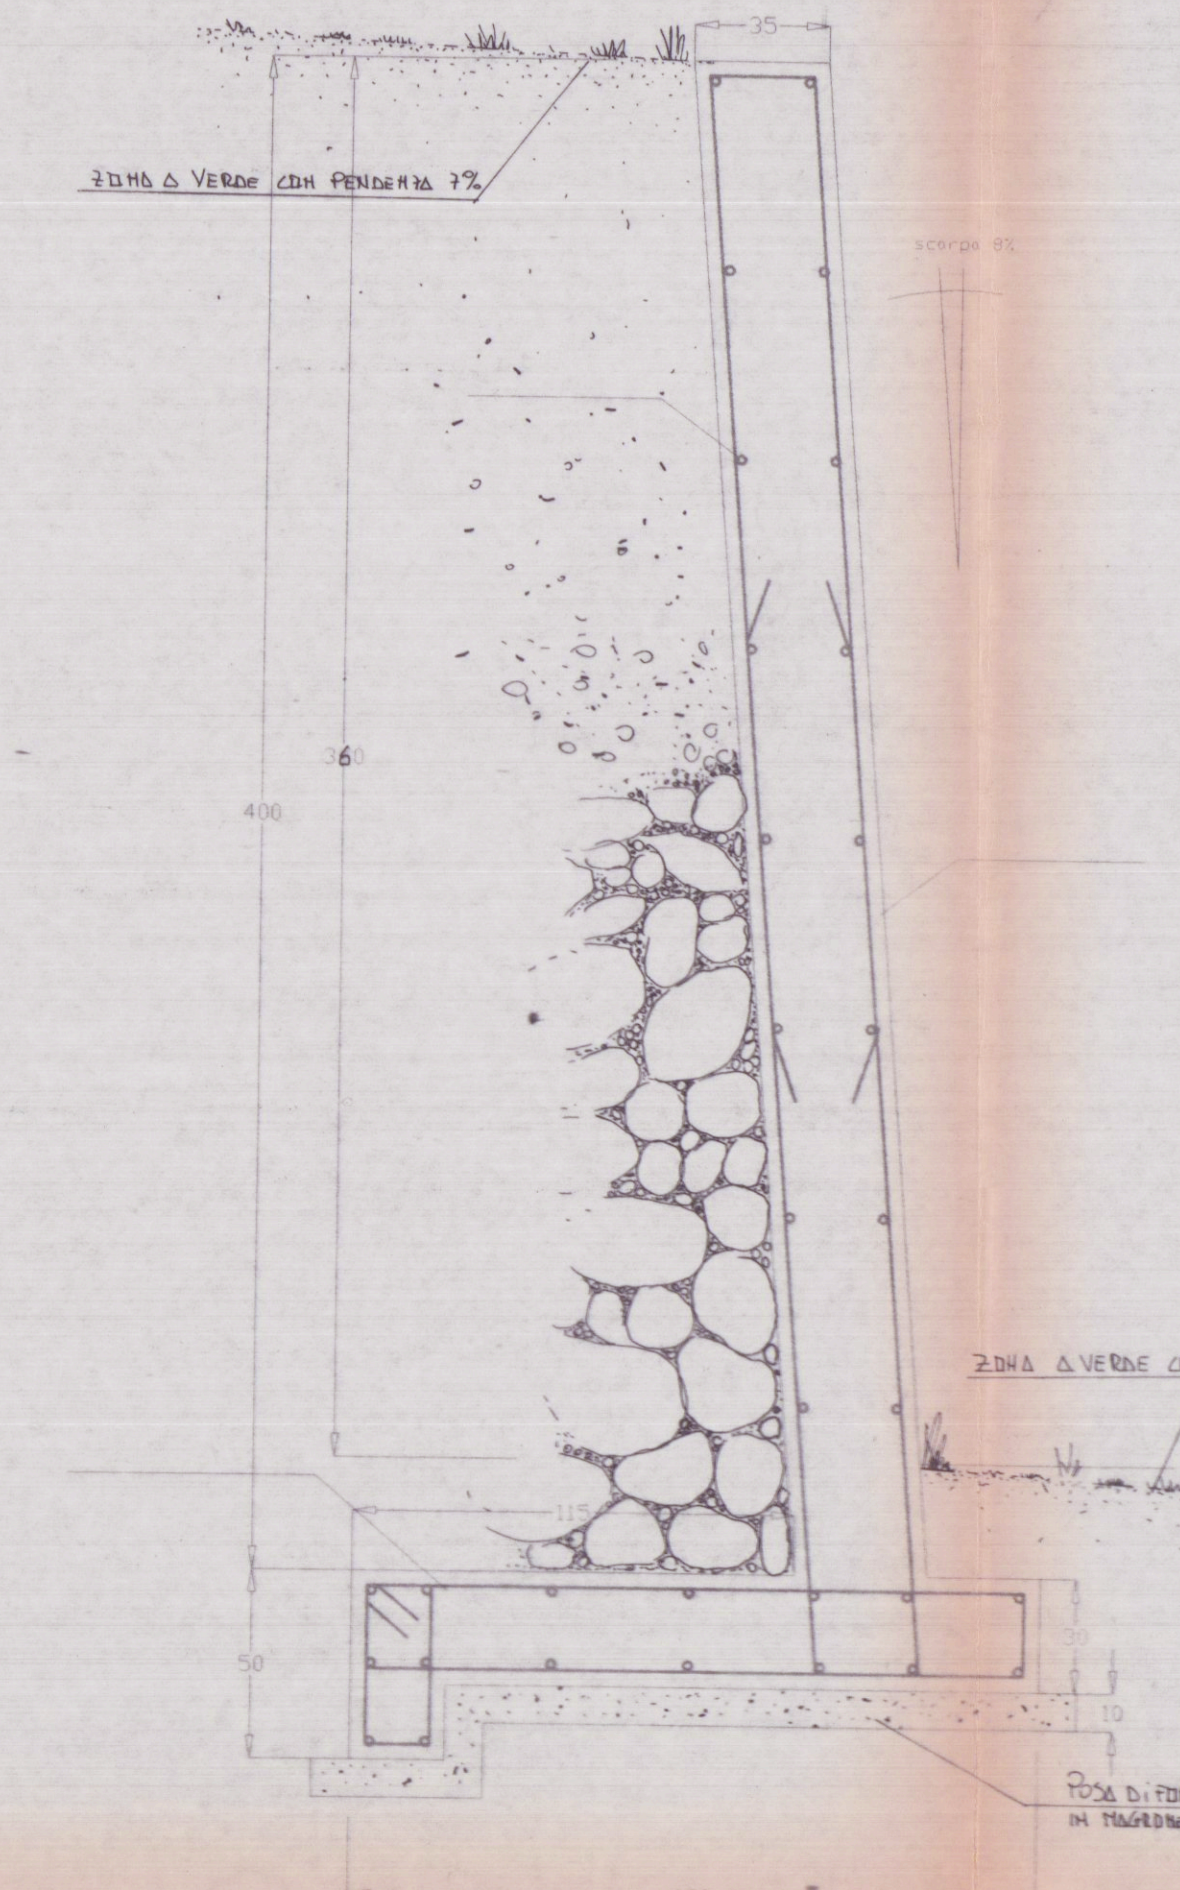

SEZIONE TIPO "E" SCALA 1:20



SEZIONE TIPO "C" SCALA 1:20

