




COMUNE DI CARRARA  
Decorato di Medaglia d'Oro al Merito Civile

Settore Urbanistica e S.U.A.P.

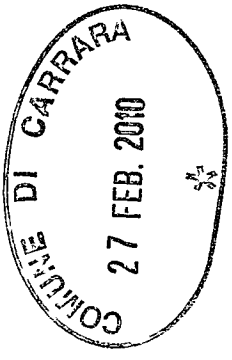

|                                                                               |                                            |
|-------------------------------------------------------------------------------|--------------------------------------------|
| Spazio riservato al protocollo generale                                       | Spazio riservato al protocollo del Settore |
| <div>COMUNE DI CARRARA</div> <div>11 MAR. 2010</div> <div>Prot. n° 9745</div> |                                            |

## COMUNICAZIONE DI INIZIO LAVORI

☐ Edilizia Privata

☒ Sportello Unico Attività Produttive (S.U.A.P.)

- ☒ Permesso di Costruire n°  rilasciato il  ritirato il
- ☐ Denuncia di inizio attività n°  protocollo gen.  del
- ☒ Autorizzazione unica n°  rilasciata il  ritirata il

Responsabile del procedimento istruttorio è il Geom/Arch./Ing.

Al Dirigente del Settore Urbanistica e S.U.A.P. del Comune di Carrara

Il sottoscritto SANDRO TELARA nome cognome

nato a ORTONOVO Provincia SP il 14/08/1942

residente M. DI CARRARA Provincia MS in via A. VESPUCCI

n. 44 C.A.P. 54033 telefono 0585-631240 fax 0585-631240

e-mail TLRSDR42M14G143B Codice Fiscale

in qualità di : TITOLARE specificare: proprietario - legale rappresentante - etc. (avente titolo)

Azienda : BAGNO SANDRO specificare: ragione sociale per le persone giuridiche

con sede a M. DI CARRARA Provincia MS in via A. VESPUCCI

n. 44 C.A.P. 54033 telefono 0585-631240 fax 0585-631240

e-mail C.F. P. IVA 00247720451

in riferimento alle opere di cui al titolo abilitativo in epigrafe, sull'immobile sito in Via A.VESPUCCI 44 54033 Carrara (MS), consapevole che le dichiarazioni false, la falsità negli atti e l'uso di atti falsi comportano l'applicazione delle sanzioni penali previste dall'art. 76 del D.P.R. 445/2000,

### DICHIARA

1. di essere a conoscenza della normativa regionale (L.R. 1/2005, art. 131) sulla responsabilità relativa alla conformità delle opere alla normativa urbanistica e alle previsioni di piano;

2. che i lavori inizieranno a decorrere dalla seguente data: 

|   |   |
|---|---|
| 2 | 0 |
|---|---|

 - 

|   |   |
|---|---|
| 0 | 3 |
|---|---|

 - 

|   |   |   |   |
|---|---|---|---|
| 2 | 0 | 1 | 0 |
|---|---|---|---|

3. che in relazione alla esecuzione delle opere il/la sottoscritto/a: (*barrare la casella che interessa*)

- ☒ eseguirà i lavori in proprio in economia e non utilizzerà, nemmeno per l'esecuzione di singole lavorazioni, alcun lavoratore autonomo;
- ☐ eseguirà i lavori in proprio in economia mediante affidamento delle singole lavorazioni ai lavoratori autonomi di seguito elencati e pertanto allega la documentazione di cui al combinato disposto risultante dagli articoli 90 comma 9 lettere a) e b) del D. L.vo n.81/08 e 82, commi 8,9,10,11, della L.R. n.1/05:

|            |           |       |             |
|------------|-----------|-------|-------------|
|            |           |       |             |
| nominativo | indirizzo | città | P.I. / C.F. |

- ☐ affiderà l'esecuzione dei lavori all'impresa di seguito elencata e pertanto allega la documentazione di cui al combinato disposto risultante dagli articoli 90 comma 9 lettere a) e b) del D. L.vo n.81/08 e 82, commi 8,9,10,11, della L.R. n.1/05:

|            |           |       |
|------------|-----------|-------|
|            |           |       |
| nominativo | indirizzo | città |

codici di iscrizione identificativi

|      |       |             |             |
|------|-------|-------------|-------------|
|      |       |             |             |
| INPS | INAIL | CASSA EDILE | P.I. / C.F. |

4. che la **Direzione dei Lavori** è affidata a:

|                                                                                         |   |   |   |   |   |   |   |   |   |
|-----------------------------------------------------------------------------------------|---|---|---|---|---|---|---|---|---|
| <b>MARCO</b>                                                                            | <b>TELARA</b>   |   |   |   |   |   |   |   |   |
| <i>nome</i>                                                                             | <i>cognome</i>   |   |   |   |   |   |   |   |   |
| nato a <u>SARZANA</u>                                                                   | Provincia <u>SP</u> il <table border="1" style="display: inline-table; vertical-align: middle;"><tr><td>0</td><td>5</td></tr></table> - <table border="1" style="display: inline-table; vertical-align: middle;"><tr><td>1</td><td>0</td></tr></table> - <table border="1" style="display: inline-table; vertical-align: middle;"><tr><td>1</td><td>9</td><td>7</td><td>2</td></tr></table> | 0 | 5 | 1 | 0 | 1 | 9 | 7 | 2 |
| 0                                                                                       | 5   |   |   |   |   |   |   |   |   |
| 1                                                                                       | 0   |   |   |   |   |   |   |   |   |
| 1                                                                                       | 9   | 7 | 2 |   |   |   |   |   |   |
| residente in <u>AMEGLIA</u>                                                             | Provincia <u>SP</u> in via <u>M.L.KING.</u>   |   |   |   |   |   |   |   |   |
| n. <u>5</u> C.A.P. <u>19031</u> telefono <u>348-8808038</u>                             | fax _____   |   |   |   |   |   |   |   |   |
| iscritto all'Albo degli Ingegneri _____ della provincia di <u>MS</u> al n° <u>710</u>   |   |   |   |   |   |   |   |   |   |
| con studio professionale in <u>M. CARRARA</u> Provincia <u>MS</u> in via <u>COLOMBO</u> |   |   |   |   |   |   |   |   |   |
| n. <u>23</u> C.A.P. <u>54033</u> telefono <u>0585-785152</u> fax <u>0585-785152</u>     |   |   |   |   |   |   |   |   |   |
| e-mail <u>telara@ipiuastudioassociato.it</u> Codice Fiscale <u>TLRMRC72R05I449H</u>     |   |   |   |   |   |   |   |   |   |

5. che l'intervento: (*barrare la casella che interessa*)

- ☒ non e' soggetto all'ambito di applicazione del D.Lgs 9 aprile 2008 n.81 e successive modificazioni ed integrazioni;
- ☐ e' soggetto all'ambito di applicazione del D.Lgs 9 aprile 2008 n.81 e s. m. i. e pertanto, ai fini degli adempimenti di cui agli artt. 90 – 93 – 99 –101 del medesimo decreto, comunica che in data ..... è stata presentata, agli organi competenti, la prescritta notifica preliminare;

### ALLEGA

- ☐ la documentazione di cui all'art. 90 comma 9 lettere a) e b) del D. L.vo 81/08 D. L.vo 81/08 relativa all'impresa esecutrice o ai lavoratori autonomi:
  - ☐ certificato di iscrizione alla CCIAA;
  - ☐ autocertificazione dell'impresa esecutrice in ordine al possesso degli altri requisiti previsti dall'allegato XVII del D.Lvo n.81/08;
  - ☐ autocertificazione del contratto collettivo applicato;
  - ☐ documento unico di regolarità contributiva (**D.U.R.C.**) di cui all'art. 86 comma 10, del D.lgs 10 settembre 2003 n. 276, ai sensi dell'art. 82 comma 9 della L.R. 1/05;
- ☐ copia dell'attestato di **deposito del relativo progetto all'Ufficio Tecnico del Genio Civile di Massa Carrara** (L. 1086/71, L. 64/74), ai sensi dell'art. 93 del D.P.R. 380/01 e dell'art.105 L.R. n. 1/05 (Zone Sismiche),;
- ☐ deposito ai sensi della L. 9.1.1991 n° 10 e del D.P.R. 26.8.1993 n° 412 e/o del D. Lgs. 192/2005;
- ☐ deposito, ai sensi dell'art.125 del T.U.E. D.P.R. 380/01, del progetto degli impianti tecnologici di cui al D.M. 22 gennaio 2008 n.37;
- ☐ (altro) .....

La dichiarazione ai punti 3 e 4 non necessita di essere compilata nel caso che i predetti dati siano già stati comunicati al momento della presentazione dell'istanza.

**Il/La sottoscritto/a si impegna a comunicare qualunque modifica alla presente prima dell'inizio dei lavori e, qualora successivamente all'inizio lavori, si verifichi il subentro di altra Impresa, a comunicare al Comune di Carrara i relativi dati prima dell'inizio dei lavori di quest'ultima.**

### ESSENDO A CONOSCENZA

**Che la mancata presentazione del D.U.R.C., oltre a costituire causa ostativa all'inizio dei lavori e alla certificazione di abitabilità e agibilità di cui all'art. 86 L.R. 1/2005, sospende l'efficacia del Permesso di Costruire e della D.I.A. fino alla sua acquisizione (combinato disposto dell'art. 90 comma 9 lett. c) D.Lvo 81/08 ed art. 82 comma 12 L.R. 1/2005 e s.m.i.).**

**Si dichiara che il modello è conforme all'originale predisposto dal Comune di Carrara e pubblicato sul sito internet dello stesso.**


\_\_\_\_\_, li \_\_\_\_ - \_\_\_\_ - \_\_\_\_

**Il proprietario  
committente/avente titolo**

*(Firma per esteso e leggibile)*

**L'impresa/lavoratore autonomo  
(per accettazione incarico)**

*(Timbro e Firma per esteso e leggibile)*

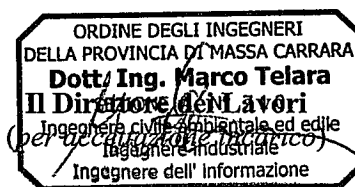

*(Timbro e Firma per esteso e leggibile)*



## RELAZIONE TECNICA

Il sottoscritto Ing. Marco Telara, nato a Sarzana il 05/10/1972, residente in Ameglia (SP) Via M. L. KING 5, in qualità di Direttore dei Lavori all'oggetto del permesso di costruzioni n. 05 del 27/03/2003 S.U.A.P., riguardanti: Ristrutturazione edilizia di stabilimento balneare, denominato "BAGNO SANDRO" e diversa disposizione delle sistemazioni esterne.

**Dichiara che:** in ragione di alcune difficoltà tecnico costruttive alla data

odierna non risultano ultimate opere di finiture riguardanti, il percorso di accesso al locale magazzino interrato, dove in particolare la scala di accesso prefabbricata risulta posizionata, ma non ancora fissata e provvista del rivestimento dei gradini e dei necessari accessori. (foto 1)

All'interno del locale magazzino interrato, risultano da ultimare i divisori interni, e tutta la pavimentazione. (foto 2)

In prossimità degli edifici di testata e del vagone cabine lato ovest il percorso verticale di accesso alla terrazza, costituito da scala metallica a due rampe, è sprovvisto della pavimentazione e del rivestimento previsto ( legno e cotto). (foto 3-4)

Mentre, le finiture da ultimare sugli edifici di testata riguardano, il completamento delle divisioni interne al locale spogliatoio, posto al piano terra dell'edificio di testata lato ovest e la sistemazione degli



elementi di gronda e del manto di copertura di entrambe le porzioni sopraelevate. (tegole in laterizio) (foto 5-6-7-8)

Si precisa, che nel corso del periodo di validità del permesso di costruzione rilasciato, dato il carattere stagionale dell'attività interessata dai lavori, si tratta di uno stabilimento balneare, si è reso necessario un fermo nella stagione estiva delle attività di cantiere, con conseguente rilevante rallentamento delle lavorazioni necessarie al completamento delle opere.

li Carrara 25/03/09

Dott. Ing. Marco Telara





**Spett. AL DIRIGENTE  
DELLO SPORTELLO UNICO  
PER LE ATTIVITA' PRODUTTIVE  
Del COMUNE DI CARRARA(MS)  
Piazza 2 Giugno 54033**

**Oggetto:**

Richiesta di rinnovo del PROVVEDIMENTO AUTORIZZATIVO UNICO  
n. 05 del 27/03/2006 S.U.A.P.: per completamento opere di finitura.


Il sottoscritto Sandro Telara, nato a Ortonovo il 14-8-1942, residente in  
Carrara Via A. Vespucci 44, C.F. TLRSDR42M14G143B.

In qualità di titolare dello stabilimento balneare denominato "BAGNO  
SANDRO", sito in Marina di Carrara, Via A.Vespucci 44, distinto in  
catasto Fg. 106, mapp. 112/113.

Visto che: in data 27/03/2009 risulteranno scaduti i termini di validità del  
PROVVEDIMENTO AUTORIZZATIVO UNICO rilasciato dal Vostro ufficio.

**Chiede:** il rinnovo, per completare le opere di finiture del permesso di  
costruzioni in oggetto, come meglio specificate nella relazione Tecnico  
Descrittiva allegata.

li Carrara 25/03/09

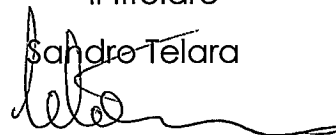Il titolare  
Sandro Telara  




**Spett. AL DIRIGENTE  
DELLO SPORTELLO UNICO  
PER LE ATTIVITA' PRODUTTIVE  
Del COMUNE DI CARRARA(MS)  
Piazza 2 Giugno 54033**

**OGGETTO:** Ristrutturazione edilizia di stabilimento balneare, denominato "BAGNO SANDRO" e diversa disposizione delle sistemazioni esterne distinto al fg.106, mappali 112/113.

**PROVVEDIMENTO AUTORIZZATIVO UNICO n. 05 del 27/03/2006 S.U.A.P.**

Il sottoscritto Geom. Sandro Telara nato ad Ortonovo il 14/08/1942  
C.F. TLR SDR 42M14 G143B, con studio tecnico in Marina di Carrara (MS)  
Viale A.Vespucci n° 44.

Comunica a codesto Ufficio le proprie dimissioni dall'incarico di Direttore dei Lavori delle opere in oggetto, in quanto ha cessato l'attività di libero professionista, e che il nuovo Direttore dei Lavori incaricato è l'Ingegnere Marco Telara, iscritto all'albo degli Ingegneri della Provincia di Massa e Carrara con il n.710

C.F. TLR MRC 72R05 I449H con studio tecnico in Marina di Carrara, Viale C.Colombo 23. Tel. 0585/785152 Cell. 348/8808038

Che sottoscrive per accettazione (timbro e firma)



Geom. Sandro Telara

|   |   |                   |
|---|---|-------------------|
| <b>DATA AVVIO PROCEDIMENTO</b><br> | <br><b>SPORTELLO UNICO</b><br><b>PER LE ATTIVITA' PRODUTTIVE</b><br>Pratica N. _____<br>PT. _____ / _____ | <b>PROTOCOLLO</b> |
|---|---|-------------------|

**Allo SPORTELLO UNICO  
del Comune di Carrara (MS)**

**Oggetto. Impianto produttivo di beni/servizi (art. 3, comma 3, DPR n. 447/1998).**

Il/la sottoscritto/a TELANO SANDRO nato/a a ORTOVO il 14/08/42

Residente in CARRARA (MS) via A. Vespucci n. 44

Nella qualità di:

☒ Proprietario      ☐ Conduttore      ☐ Altro titolo \_\_\_\_\_

☐ Legale Rappresentante dell'impresa \_\_\_\_\_

Con sede legale in MURINO DI CARRARA (MS)

Via A. Vespucci n. 44

tel. 0585/631240 (cell. 3488808036) fax 0585/631240

e-mail \_\_\_\_\_

codice fiscale TLR SDR 421714 G1438 P.IVA 00247720451

con iscrizione al Tribunale di \_\_\_\_\_ n. \_\_\_\_\_ del \_\_\_\_\_

con iscrizione alla Camera di Commercio di MACSA CARRARA n. \_\_\_\_\_ del \_\_\_\_\_

### CHIEDE DI

☐ Realizzare      ☐ Ristrutturare      ☐ Ampliare      ☐ Cessare

☐ Attivare      ☐ Riattivare      ☐ Riconvertire      ☐ Altro

RINNOVO X COMPETITIVITA' OPEN.

Il seguente impianto produttivo STABILIMENTO BALNEARE "BORGHETTI SANDRO"

sito in via A. Vespucci n. 44 (loc. IL DI CARRARA)

distinto in Catasto al fg. n° 106, mappale/i n° 112/113



**a tal fine dichiara**

**che il tipo di procedimento al quale è interessato è :**

☐ **semplificato (con conferenza di servizi)**   ☐ **mediante autocertificazione**   ☐ **misto**

A tal fine richiede contestualmente

☐ Parere preventivo vigili del fuoco

☐ Parere preventivo GONIP

☐ Altro parere preventivo

☒ Domanda di concessione edilizia

☐ Domanda di autorizzazione allo scarico di acque reflue

☐ Domanda di autorizzazione alle emissioni in atmosfera

☐ \_\_\_\_\_

☐ \_\_\_\_\_

a tal fine dichiara di aver già presentato

☐ \_\_\_\_\_ -in data \_\_\_\_\_

☐ \_\_\_\_\_ in data \_\_\_\_\_


☐ \_\_\_\_\_ in data \_\_\_\_\_

**NOTE**

\_\_\_\_\_  
\_\_\_\_\_  
\_\_\_\_\_  
\_\_\_\_\_  
\_\_\_\_\_

Carrara, li 25/03/09

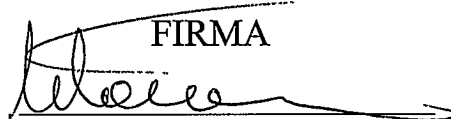

 **FIRMA**



## RELAZIONE TECNICA

Il sottoscritto Ing. Marco Telara, nato a Sarzana il 05/10/1972, residente in Ameglia (SP) Via M. L. KING 5, in qualità di Direttore dei Lavori all'oggetto del permesso di costruzioni n. 05 del 27/03/2003 S.U.A.P., riguardanti: Ristrutturazione edilizia di stabilimento balneare, denominato "BAGNO SANDRO" e diversa disposizione delle sistemazioni esterne.

**Dichiara che:** in ragione di alcune difficoltà tecnico costruttive alla data

odierna non risultano ultimate opere di finiture riguardanti, il percorso di accesso al locale magazzino interrato, dove in particolare la scala di accesso prefabbricata risulta posizionata, ma non ancora fissata e provvista del rivestimento dei gradini e dei necessari accessori. (foto 1)

All'interno del locale magazzino interrato, risultano da ultimare i divisori interni, e tutta la pavimentazione. (foto 2)

In prossimità degli edifici di testata e del vagone cabine lato ovest il percorso verticale di accesso alla terrazza, costituito da scala metallica a due rampe, è sprovvisto della pavimentazione e del rivestimento previsto (legno e cotto). (foto 3-4)

Mentre, le finiture da ultimare sugli edifici di testata riguardano, il completamento delle divisioni interne al locale spogliatoio, posto al piano terra dell'edificio di testata lato ovest e la sistemazione degli





elementi di gronda e del manto di copertura di entrambe le porzioni sopraelevate. (tegole in laterizio) (foto 5-6-7-8)

Si precisa, che nel corso del periodo di validità del permesso di costruzione rilasciato, dato il carattere stagionale dell'attività interessata dai lavori, si tratta di uno stabilimento balneare, si è reso necessario un fermo nella stagione estiva delle attività di cantiere, con conseguente rilevante rallentamento delle lavorazioni necessarie al completamento delle opere.

li Carrara 25/03/09

Dott. Ing. Marco Telara

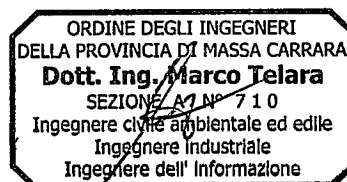

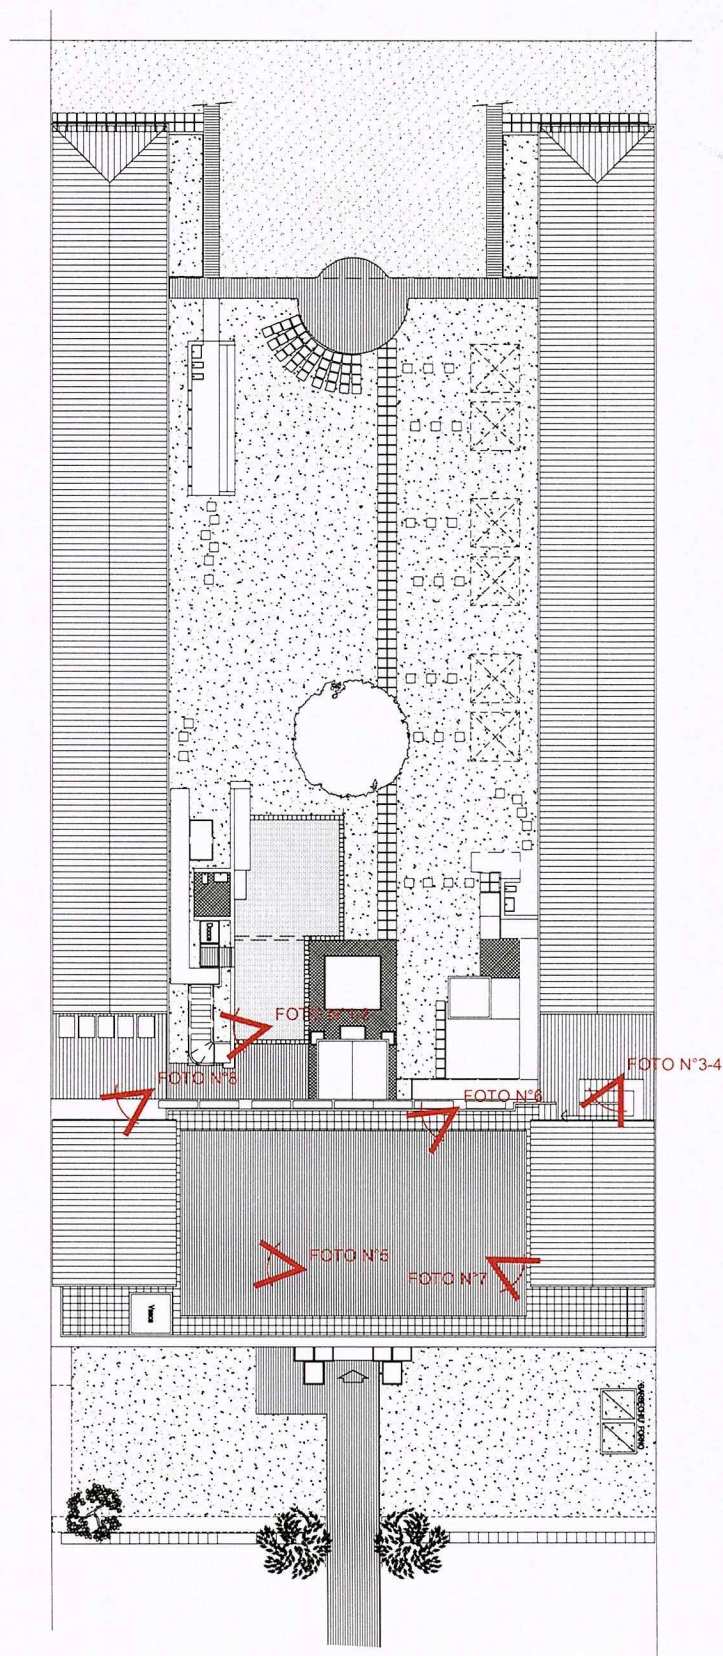

SCHEMA RIPRESE FOTOGRAFICHE

ORDINE DEGLI INGEGNERI  
DELLA PROVINCIA DI MASSA CARRARA  
**Dott. Ing. Marco Telara**  
SEZIONE A N° 7.1.0  
Ingegnere civile ambientale ed edile  
Ingegnere industriale  
Ingegnere dell'informazione





Foto1



Foto2





Foto3



Foto4





Foto5



Foto6





Foto7

28 MAR 2020


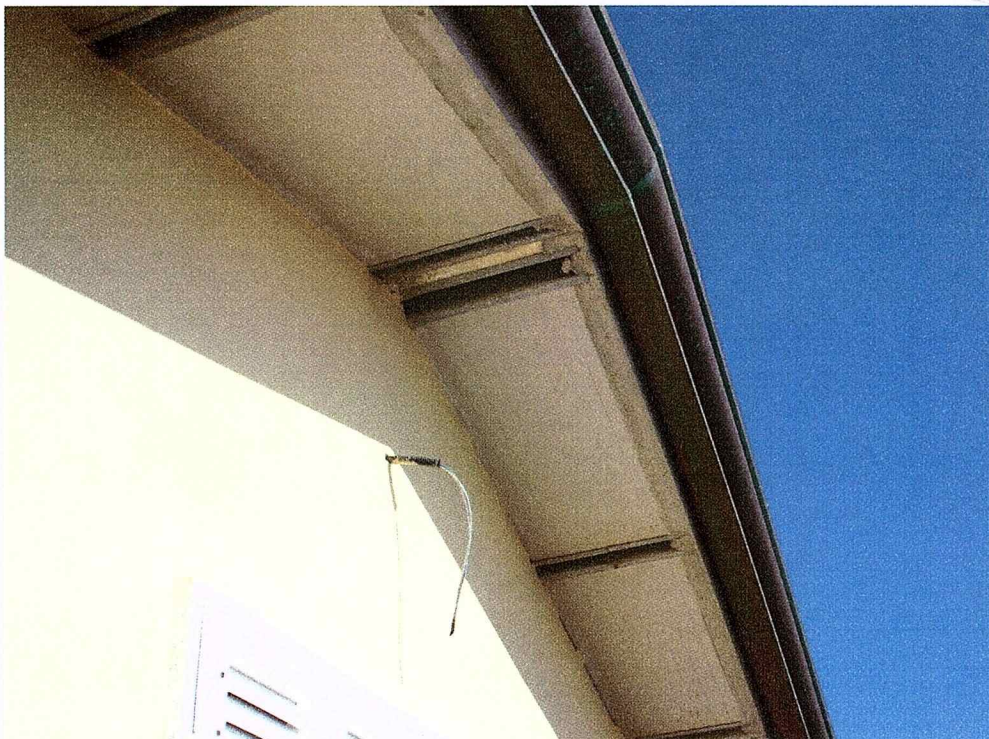


Foto8





COMUNE DI CARRARA

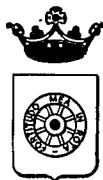

# TABELLA E SCHEMI

## per calcolo oneri di urbanizzazione e percentuale afferente il costo di costruzione


L. 28 - 1 - 1977 n. 10 - LR. 30 - 6 - 84 n. 41

LR. 16 - 12 - 93 n. 94

PROPRIETARIO

*[Handwritten signature]*

PROGETTISTA

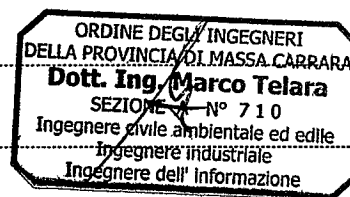

Fabbricato sito in loc. .... Via ..... Mapp. .... Foglio .....



**I+A STUDIO ASSOCIATO DI INGEGNERIA ED ARCHITETTURA**

Dott. Ing. Sarah Scaletti  
Dott. Ing. Marco Telara



|                   |                      |
|-------------------|----------------------|
| COMUNE DI CARRARA |                      |
| 26 MAR. 2009      | Cat. ....            |
| Prot. n° 14783    | VIII/3<br>Clas. .... |

Spett. AL DIRIGENTE  
DELLO SPORTELLO UNICO  
PER LE ATTIVITA' PRODUTTIVE  
Del COMUNE DI CARRARA(MS)  
Piazza 2 Giugno 54033

**Oggetto:**

Richiesta di rinnovo del PROVVEDIMENTO AUTORIZZATIVO UNICO  
n. 05 del 27/03/2006 S.U.A.P.: per completamento opere di finitura.


Con la presente si trasmette la documentazione relativa alla pratica di cui  
all'oggetto.

**Allegati:**

ISTANZA DI RINNOVO (1 copia)  
VARIAZIONE DIREZIONE LAVORI (1 copia)  
RELAZIONE TECNICA (3 copie)  
RELAZIONE FOTOGRAFICA (3 copie)  
ELABORATI (3 copie)  
MODULO RIC. S.U.A.P.  
MOD.URB.05 (cartellina gialla)

Dott. Paris  
26/03/09  
lu gl

Dott. Ing Marco Telara

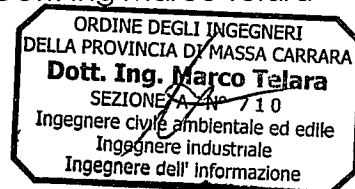



COMUNE DI CARRARA

Decorato di Medaglia d'Oro al Merito Civile

**Settore Urbanistica e Sportello Unico Attività Produttive**  
U.O. Sportello Unico Attività Produttive

pratica 15654  
01/04/09

Spett. **TELARA Sandro**  
concessionario dello stab. balneare "Sandro"  
viale A. Vespucci n. 44  
54033 Carrara (MS)

Spett.le **TELARA ing. Marco**  
viale C. Colombo n. 23  
54033 Carrara (MS)

**OGGETTO: Comunicazione di avvio del procedimento e contestuale sospensione dei termini della pratica relativa al rilascio di un nuovo provvedimento autorizzativo unico per completamento opere da realizzarsi sullo stabilimento balneare denominato "Bagno Sandro" sito in Carrara loc. Marina Viale A. Vespucci n. 44 catastalmente distinto al foglio 106, mappali 112 e 113.**

**DITTA: STABILIMENTO BALNEARE "SANDRO". - TITOLARE TELARA GEOM. SANDRO**

**Rif. Pratica: prot. gen. n° 14783 del 26.03.2009 - prot. SUAP n° 55 del 26.03.2009**

Con riferimento alla pratica depositata in data 26.03.2009, pervenuta con Prot. Gen. le del Comune di Carrara n° **14783** del **26.03.2009**, prot. SUAP n° **55** del **26.03.2009**, si comunica ai sensi e per gli effetti degli art. 7, 8 della legge 7 Agosto 1990, n° 241 e s.m.i., che questo Ufficio ha dato avvio al procedimento.

La pratica è di competenza dello Sportello Unico per le Attività Produttive del Comune di Carrara, Piazza 2 Giugno n. 1 - 54033 Carrara, presso il quale codesta società potrà prendere visione degli atti.

Lo Sportello è aperto nei giorni martedì e giovedì dalle ore 8.30 alle 12.30, sabato su appuntamento.

Il responsabile del procedimento è Parisi Michela, l'istruttore tecnico è Mascarino Alessandro.

Il procedimento dovrà concludersi entro 90 giorni dal ricevimento della documentazione.

Da un primo esame la pratica risulta carente della seguente documentazione:

1. Progetto degli impianti di cui al D.M. 37/08;
2. Dichiarazione sostitutiva di atto di notorietà e relativa documentazione per quanto disposto dall'art. 186 del D.Lgs. 152/06, come modificato dal D.Lgs. 4/08 (terre e rocce da scavo), di cui si allega modulistica;
3. Documentazione ai sensi del Regolamento 23 novembre 2005, n. 62/R in attuazione dell' art. 82 comma 16 della LRT n° 1/2005.

***I termini del procedimento sono sospesi ai sensi della L. 241/90 e s.m.i. fino alla data di presentazione della suddetta documentazione regolare e completa.***

Si comunica che, ai sensi dell'art. 9 del Regolamento dello Sportello Unico per le Attività Produttive, approvato con deliberazione della G.C. n. 25 del 29.01.2009, la documentazione integrativa richiesta deve essere prodotta entro e non oltre 90 giorni dal ricevimento della presente.





**COMUNE DI CARRARA**

Decorato di Medaglia d'Oro al Merito Civile

**Settore Urbanistica e Sportello Unico Attività Produttive**  
**U.O. Sportello Unico Attività Produttive**

Decorso inutilmente tale termine perentorio la domanda verrà considerata improcedibile e, conseguentemente, archiviata d'ufficio per carenza di documentazione.

Distinti saluti

Carrara, 30 marzo 2009

IL DIRIGENTE  
**Claudio Bacicalupi**

# Posteitaliane

Avviso di ricevimento

EP 0683/EP 0505 - Mod. 23 1/P - MOD. 01304 (EX W8402E) - St. [3] Ed. 07/05




Da restituire a

**COMUNE DI CARRARA**

**U.O. Sportello Unico alle imprese**

**Piazza 2 Giugno n° 1**

**54033 CARRARA (MS)**

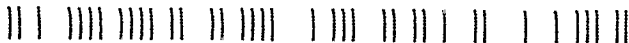

*Avviso di ricevimento*  
Avviso di ricevimento

BAGNO SANDRO PISA CMO  
Poste

55/OP

08.05.09-17

Italiane  
Numero

4660

☒ Raccomandata

☐ Pacco

☐ Assicurata

Euro \_\_\_\_\_

Data di spedizione 31 APR. 2009 Dall'ufficio postale di \_\_\_\_\_

Destinatario ING. MARCO TERARA


Via ~~FL. KENG~~ 2 viale COLOMBO 23

C.A.P. 54036 Località MARINA DI CARRARA (MS)

  
Firma per esteso del ricevente  
(Nome e Cognome)

Data

9/4  
Firma dell'incaricato alla distribuzione

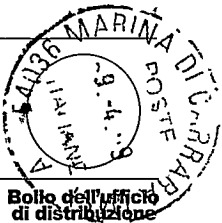

Bollo dell'ufficio  
di distribuzione

☐ Consegna effettuata ai sensi dell'art. 33 D.M. 09.04 01:  
• Invi multipli a un unico destinatario  
• Sottoscrizione rifiutata

# Posteitaliane



Avviso di ricevimento

EP 0683/EP 0505 - Mod 23 LP - MOD 01304 (EXV8402E) - SL [3] Ed 07/05



Da restituire a

**COMUNE DI CARRARA**

**U.O. Sportello Unico alle Imprese**

**Piazza 2 Giugno n° 1**

**54033 CARRARA (MS)**

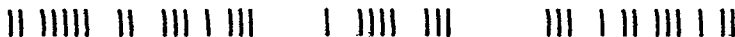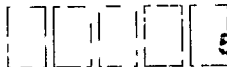



MP

SS/OP

MP

1

Dall'ufficio postale di


TELARA SANDRO

VESPUCCI 44

RESERVA AL CASARAO (Per)

**Bollo dell'ufficio  
di distribuzione**

☐ Consegna effettuata ai sensi dell'art. 33 D.M. 09/04/01:  
• Invi multipli a un unico destinatario  
• Sottoscrizione rifiutata

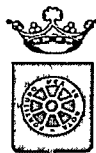

COMUNE DI CARRARA

Decorato di Medaglia d'Oro al Merito Civile

**Settore Urbanistica e Sportello Unico per la Attività Produttive**

Spett.le

**TELARA Sandro**

concessionario dello stab. balneare "**Sandro**"

Viale A. Vespucci n. 44

54036 Marina di Carrara (MS)

e, p.c. Spett.le

**TELARA ing. Marco**

Viale C. Colombo n. 23

54036 Marina di Carrara (MS)

**OGGETTO: pratica relativa al rilascio di un nuovo provvedimento autorizzativo unico per completamento opere da realizzarsi sullo stabilimento balneare denominato "Bagno Sandro" sito in Carrara loc. Marina Viale A. Vespucci n. 44 catastalmente distinto al foglio 106, mappali 112 e 113 - Comunicazione ritiro autorizzazione**

**DITTA: STABILIMENTO BALNEARE "SANDRO". - TITOLARE TELARA GEOM. SANDRO**

**Rif. Pratica: prot. gen. n° 14783 del 26.03.2009 - prot. SUAP n° 55 del 26.03.2009**

In riferimento alla pratica depositata in data 26.03.2009, pervenuta a questo ufficio con Prot. Gen. le del Comune di Carrara n. **14783** del **26.03.2009**, prot. SUAP n. **55** del **26.03.2009**, dal Sig. **Telara Sandro**, nato a Ortonovo (SP) il 14.08.1942 e residente in Carrara Viale A. Vespucci n. 44, c.f. TLRSDR42M14G143B, nella sua qualità di titolare dello stabilimento balneare denominato "**Bagno Sandro**", con sede in Marina di Carrara Viale A. Vespucci n. 44 con la quale chiede l'autorizzazione ad eseguire i lavori di: "*completamento delle opere di finitura*" di cui al provvedimento autorizzativo unico n. 05 del 27.03.2006, si comunica che la medesima è stata accolta.

Si fa presente che l'autorizzazione potrà essere ritirata dopo che la S.V. avrà assolto ai seguenti adempimenti:


- Eventuale delega per il ritiro atti;
- Ricevuta comprovante il pagamento dei diritti di segreteria di **€ 15,00** (Euro **Quindici/00**);
- Una marca da bollo da **€ 14,62** (Euro **Quattordici/62**).

Si ricorda che dalla data del rilascio dell'autorizzazione decorre il termine di un anno, previsto dall'art. 15 comma 2° del D.P.R. 06 giugno 2001 n° 380 e dall'art. 77 comma 3 della L.R.T. 03 gennaio 2005 n. 1, per l'inizio dei lavori, i quali dovranno essere ultimati entro tre anni dalla data di inizio degli stessi.

Carrara, li 04 maggio 2009

**IL DIRIGENTE**

Claudio Bacchi

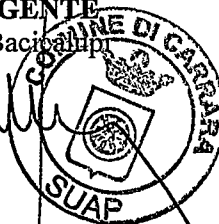

COMUNE DI CARRARA – 54033 piazza Due Giugno, 1  
Settore Urbanistica e Sportello Unico per le Attività Produttive  
U.O.C. S.U.A.P.

Telefono 0585.641496 – Fax 0585.641272 – e-mail: [mparisi@comune.carrara.ms.it](mailto:mparisi@comune.carrara.ms.it)

Copia Ufficio

fedu 2467  
08/05/09

# Posteitaliane

Avviso di ricevimento

EP 0683/EP 0505 - Mod 23 IP - MOD 01304 (ex 118402E) - St. [3] Ed 07/05




Da restituire a \_\_\_\_\_

**COMUNE DI CARRARA**

**U.O. Sportello Unico alle Imprese**

**Piazza 2 Giugno n° 1**

**54033 CARRARA (MS)**

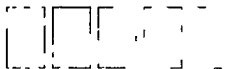

Avviso di ricevimento

OP del 4/5/08 BAGNO  
SANDRO

55/08

uf

☒ Raccomandata ☐ Pacco

☐ Assicurata      Euro \_\_\_\_\_

[illegible]

Numero

Data di spedizione 22-11-2000 Dall'ufficio postale di \_\_\_\_\_

~~ES~~ MAG. 2009

Destinatario EUROPA S.A.S.

TEUARA SANDO

Via LE VESPUCCI 44

C.A.P. 56036 Località ESINA DI CANTO (RS)

56036

### Località

ESERIZIONE DI APPUNTO (15)

**Firma per esteso del ricevente**  
(Nome e Cognome)

## Data

**Firma dell'incaricato alla distribuzione**

**Bollo dell'ufficio  
di distribuzione**

☐ Consegna effettuata ai sensi dell'art. 33 D M. 09.04.01:

**Consegna effettuata ai sensi dell'art.**  
**• Invii multipli a un unico destinatario**  
**• Sottoscrizione rifiutata**



Dott. Ing. Sarah Scaletti  
Dott. Ing. Marco Telara

|                   |                    |
|-------------------|--------------------|
| COMUNE DI CARRARA | Cat. ....          |
| 29 APR. 2009      | Vlll<br>Cias. .... |
| Prot. n° 20046    |                    |



Spett. AL DIRIGENTE  
DELLO SPORTELLO UNICO  
PER LE ATTIVITA' PRODUTTIVE  
Del COMUNE DI CARRARA(MS)  
Piazza 2 Giugno 54033

**Oggetto:** Pratica prot.gen° 14783 del 14783 del 26.03.2009 - prot SUAP n°55  
del 26.03.2009


Con riferimento alla Vostra comunicazione del 30 marzo 2009 riguardante  
la richiesta di integrazioni, in particolare, ai punti:

1. "Progetto degli impianti di cui al D.M. 37/08" gli interventi in oggetto  
costituiscono opere di finitura e non interessano in alcun modo impianti,  
che risultano già realizzati da tempo.
2. "dichiarazione sostitutiva di atto di notorietà e relativa documentazione  
per quanto disposto dall'art.186 del D.Lgs. 152/06, come modificato dal  
D.Lgs. 4/08 (terre e rocce da scavo)" gli interventi in oggetto non  
costituiscono opere per cui sia necessario alcuno scavo, trattandosi di  
opere di finitura. ( Le fondazioni sono state realizzate nel 2004)
3. "Documentazione ai sensi del Regolamento 23 novembre 2005, n.62/R  
in attuazione dell'art. 82 comma 16 della LRT n° 1/2005.

Si provvede ad integrare la pratica con la documentazione richiesta.

Cordiali saluti.

Dott. Ing Marco Telara

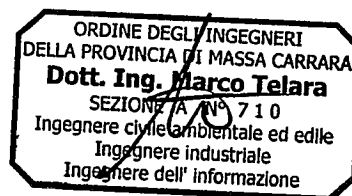





Al Dirigente del Settore  
Assetto Territorio – Urbanistica  
del Comune di Carrara  
Piazza 2 Giugno  
CARRARA (MS)

## ELABORATO TECNICO DELLA COPERTURA

*Ai sensi del DPGR n°62/05 Regolamento di Attuazione dell'art.82, comma 16 della L.R. n°1/05*

### ALLEGATO A PRATICA EDILIZIA

*per intervento edilizio interessante la copertura*

*(Art. 4 comma 1°, del Regolamento di Attuazione)*

- ☐ Denuncia di Inizio Attività
- ☒ Richiesta Permesso di costruire
- ☐ Variante con sospensione dei lavori
- ☐ Variante senza sospensione dei lavori (art. 142 L.R. 01/05)
- ☐ Istanza di sanatoria (art. 140 L.R. 01/05)

|   |                                     |                                   |
|---|-------------------------------------|-----------------------------------|
| Identificazione dell'edificio e dei soggetti coinvolti nella realizzazione dell'opera:                         |                                     |                                   |
| Proprietà:   | Telara Sandro                       |                                   |
| sito in Via:                                                                                                   | Viale A.Vespucci 44                 |                                   |
| Comune di:   | CARRARA (MS)                        |                                   |
| Committente:                                                                                                   | Telara Sandro                       |                                   |
| Il Professionista (rif. Art. 5, comma 1 del R.d.A.)<br><br>Dott. Ing. Marco Telara<br>C.F. TLR MRC 72R05 I449H | <input type="checkbox"/>            | Coordinatore per la progettazione |
|   | <input checked="" type="checkbox"/> | Progettista                       |

| DESCRIZIONE DELLA COPERTURA         |              |   |
|-------------------------------------|--------------|---|
| (rif. Art. 3, comma 1/a del RdA)    |              |   |
|                                     | TIPO         | DESCRIZIONE SINTETICA   |
| <input type="checkbox"/>            | PIANA        | .   |
| <input type="checkbox"/>            | A FALDE      |   |
| <input checked="" type="checkbox"/> | A<br>CAPANNA | Si tratta di due coperture, di forma rettangolare, strutturalmente completate e poste in sommità dei due corpi al piano primo dello stabilimento balneare "SANDRO". In particolare tre lati su quattro della copertura si affacciano sulla terrazza lastrico solare, mentre il quarto è posto perimetralmente rispetto agli allineamenti laterali. |
| <input type="checkbox"/>            | A CUPOLA     |   |
| <input type="checkbox"/>            | A TASCA      |   |
| <input type="checkbox"/>            | ALTRO        |   |

| ELENCO DEGLI ELABORATI GRAFICI ALLEGATI |                                                      |
|-----------------------------------------|------------------------------------------------------|
| (rif. Art. 5, comma 4/a del RdA)        |                                                      |
| 1                                       | Elaborato tecnico della copertura Tav. A scala 1:200 |
| 2                                       |                                                      |
| 3                                       |                                                      |
| 4                                       |                                                      |
| 5                                       |                                                      |

## RELAZIONE TECNICA ILLUSTRATIVA

*(rif. Art. 5, comma 4/b del RdA)*

### DESCRIZIONE DEL PERCORSO DI ACCESSO ALLA COPERTURA

*(rif. Art. 3, comma 1/b e Art. 8 del RdA)*

|                                     |             |   |                                                                                             |  |
|-------------------------------------|-------------|---|---------------------------------------------------------------------------------------------|--|
| <input type="checkbox"/>            | permanente  | <input type="checkbox"/>   | interno<br>(descrivere)                                                                     |  |
|                                     |             | <input type="checkbox"/>   | esterno<br>(descrivere)                                                                     |  |
| <input checked="" type="checkbox"/> | provvisorio | descrizione delle motivazioni in base alle quali non sono realizzabili percorsi di tipo permanente<br><i>(art. 7, comma 4 RdA)</i> |                                                                                             |  |
|                                     |             | descrizione del tipo di percorso provvisorio previsto in sostituzione<br><i>(art. 7, comma 4 e art. 8, comma 5 RdA)</i>            |                                                                                             |  |
|                                     |             | <input checked="" type="checkbox"/>                                                                                                | a) scale opportunamente vincolate alla zona di sbarco                                       |  |
|                                     |             | <input type="checkbox"/>   | b) apparecchi di sollevamento certificati anche per il trasferimento delle persone in quota |  |
|                                     |             | <input type="checkbox"/>   | c) apprestamenti                                                                            |  |
|                                     |             | <input type="checkbox"/>   | altro (descrivere) ponteggio metallico fisso                                                |  |
|                                     |             | descrizione delle posizioni e degli spazi per ospitare le soluzioni prescelte<br><i>(art. 8, comma 4 RdA)</i>                      |                                                                                             |  |

### DESCRIZIONE DELL'ACCESSO ALLA COPERTURA

*(rif. Art. 3, comma 1/c e Art. 9 del RdA)*

|                                     |             |   |                                             |   |
|-------------------------------------|-------------|---|---------------------------------------------|---|
| <input type="checkbox"/>            | permanente  | <input type="checkbox"/>   | interno<br><i>(art. 9, comma 2 del RdA)</i> | <input type="checkbox"/> a) apertura verticale<br><i>(larghezza minima 0,70 metri – altezza minima 1,20 metri)</i>                                                                    |
|                                     |             |   |                                             | <input type="checkbox"/> b) apertura orizzontale o inclinata<br><i>(se rettangolare, lato inferiore libero di almeno 0,70 metri e comunque di superficie non inferiore a 0,50 mq)</i> |
|                                     |             | <input type="checkbox"/>   | esterno<br>(descrivere)                     |   |
| <input checked="" type="checkbox"/> | provvisorio | descrizione delle motivazioni in base alle quali non sono realizzabili accessi di tipo permanente<br><i>(art. 7, comma 4 RdA)</i> |                                             |   |
|                                     |             | descrizione del tipo di accesso provvisorio previsto in sostituzione<br><i>(art. 7, comma 4)</i>                                  |                                             |   |

Ad oggi la copertura risulta strutturalmente completata e quindi non è possibile operare aperture nella stessa


scale opportunamente vincolate alla zona di sbarco

**DESCRIZIONE DEI TIPI DI DISPOSITIVI PER IL  
TRANSITO E ESECUZIONE DEI LAVORI SULLE COPERTURE**  
*(rif. Art. 3, comma 1/d e Art. 10 del RdA)*

|                                     |            |   |   |
|-------------------------------------|------------|---|---|
| <input checked="" type="checkbox"/> | permanenti | <input type="checkbox"/>   | a) parapetti   |
|                                     |            | <input checked="" type="checkbox"/>   | b) linee di ancoraggio   |
|                                     |            | <input type="checkbox"/>   | c) dispositivi di ancoraggio   |
|                                     |            | <input type="checkbox"/>   | d) passerelle o andatoie per il transito di persone o materiali   |
|                                     |            | <input type="checkbox"/>   | e) reti di sicurezza   |
|                                     |            | <input type="checkbox"/>   | f) impalcati   |
|                                     |            | <input checked="" type="checkbox"/>   | g) ganci di sicurezza da tetto   |
|                                     |            | <input type="checkbox"/>   | Altro <i>(art. 10 comma 2 del RdA: l'impiego di dispositivi di ancoraggio puntuali o ganci di sicurezza da tetto è consentito solo per brevi spostamenti o laddove le linee di ancoraggio risultino non installabili per le caratteristiche delle coperture)</i> |
| <input type="checkbox"/>            | provvisori | descrizione delle motivazioni in base alle quali non sono realizzabili elementi protettivi di tipo permanente<br><i>(art. 7, comma 4 RdA)</i> |   |
|                                     |            | descrizione del tipo di elemento protettivo provvisorio previsto in sostituzione<br><i>(art. 7, comma 4 RdA)</i>                              |   |

Data: 26/04/2009

IL PROFESSIONISTA *(Progettista o C.S.P.)*  
Timbro e firma

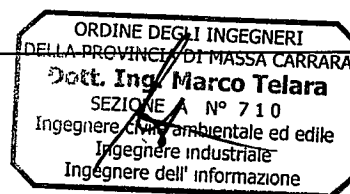

Il sottoscritto

Dott. Ing. Marco Telara, nato a Sarzana (SP) il 05/10/1972 C.F. TLR MRC 72R05 I449H e residente ad Ameglia Fiumaretta (SP) Via M.L.King 5, iscritto all'Albo Professionale degli Ingegneri della provincia di Massa Carrara al n° 710, con studio professionale in Marina di Carrara, viale Colombo n° 23 (tel. 0585.785152– fax 0585.785152 – e -mail telara@ipiuastudioassociato.it),

in qualità di


☐ Coordinatore per la Sicurezza in fase di progettazione

■ Progettista

dell'intervento richiesta di rinnovo del PROVVEDIMENTO AUTORIZZATIVO UNICO n. 05 del 27/03/2006 S.U.A.P.: per completamento opere di finitura presso lo stabilimento balneare “ SANDRO” Marina di Carrara Viale Vespucci 44.

#### ATTESTA

che l'elaborato tecnico della copertura ed il progetto dell'intervento sono conformi alla normativa di riferimento vigente ed alle misure preventive e protettive previste nel Regolamento di Attuazione di cui al D.P.R.G.23 Novembre 2005, n°62/R.

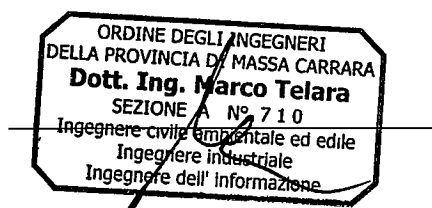

E allega, oltre agli elaborati grafici e alla relazione tecnica illustrativa suindicati:

■ Planimetria in scala adeguata della copertura, evidenziando il punto di accesso e la presenza dei dispositivi per il transito ed esecuzione dei lavori sulla copertura.