




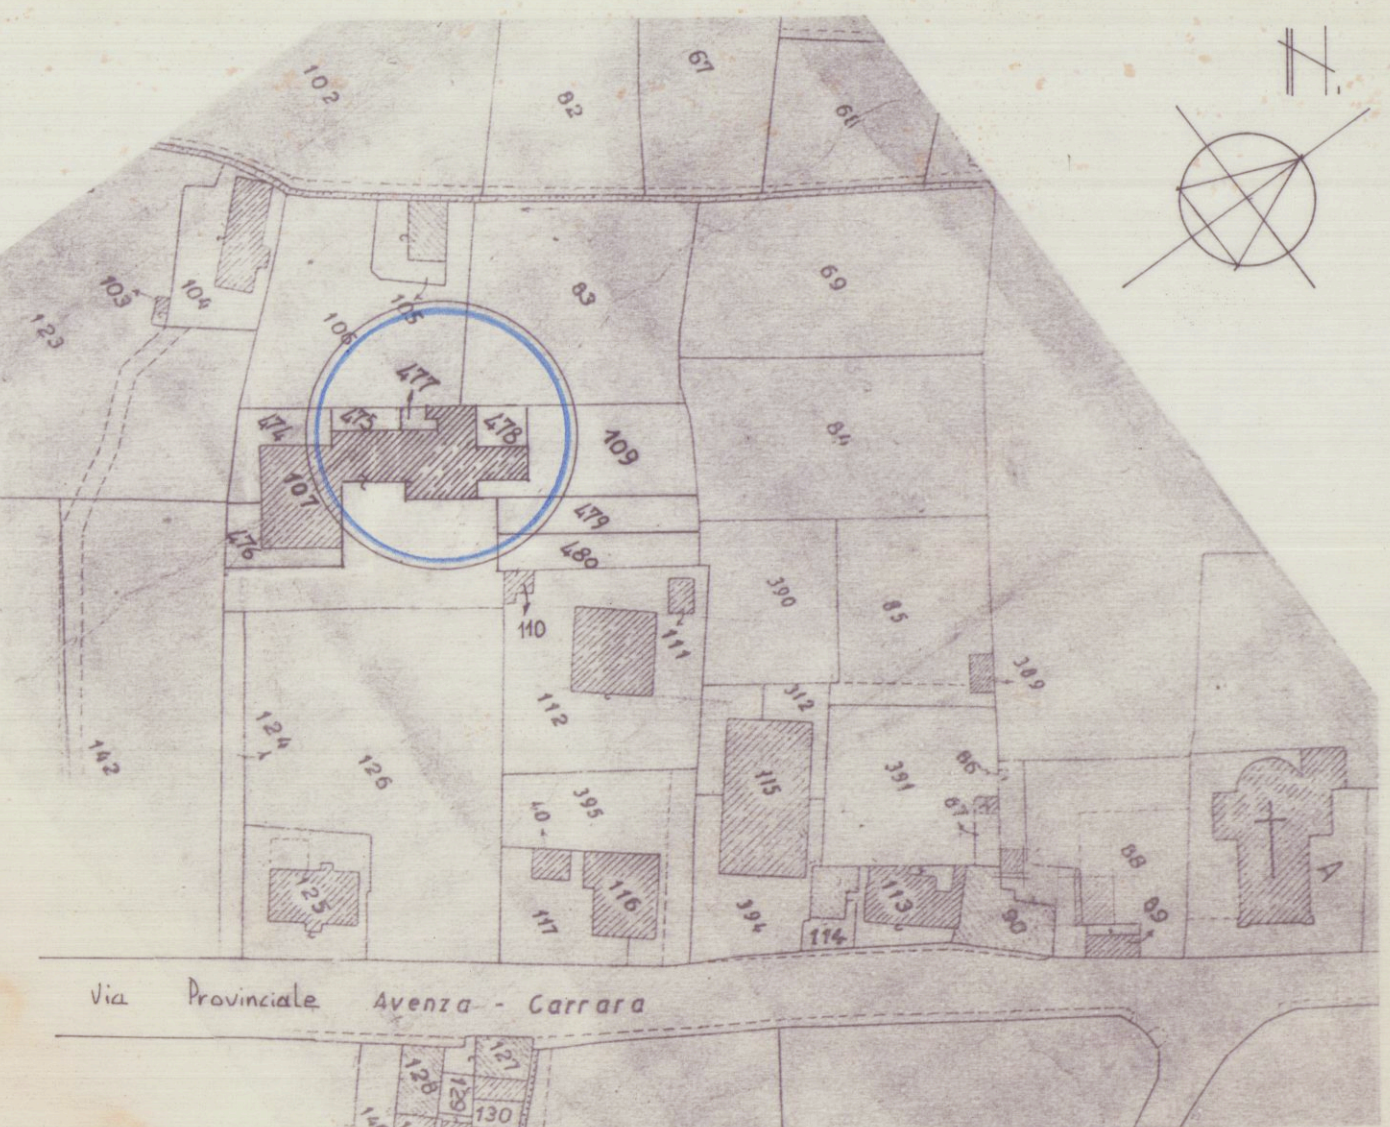


COMUNE DI CARRARA Loc. DAZZANO
D.C.T.R. Fog. 75 - MAPPA 107 parte

COMUNE DI CARRARA
ELABORATO GRAFICO
ALLEGATO ALLA CONC. ED.
RILASCIATA IN SANATORIA
L. N° 47 DEL 28.2.85

Studio Tecnico Professionale
Via F. Testi 21 - Tel. (0595) 61085 - AVENZA CARRARA

COMMITTEA: MARCHINI PRIMO
OGGETTO: LONDONO EDILIZIO
TAVOLE: PLANIMETRIA, PIANTE, PROSPETTI, SEZIONI
13.7.90

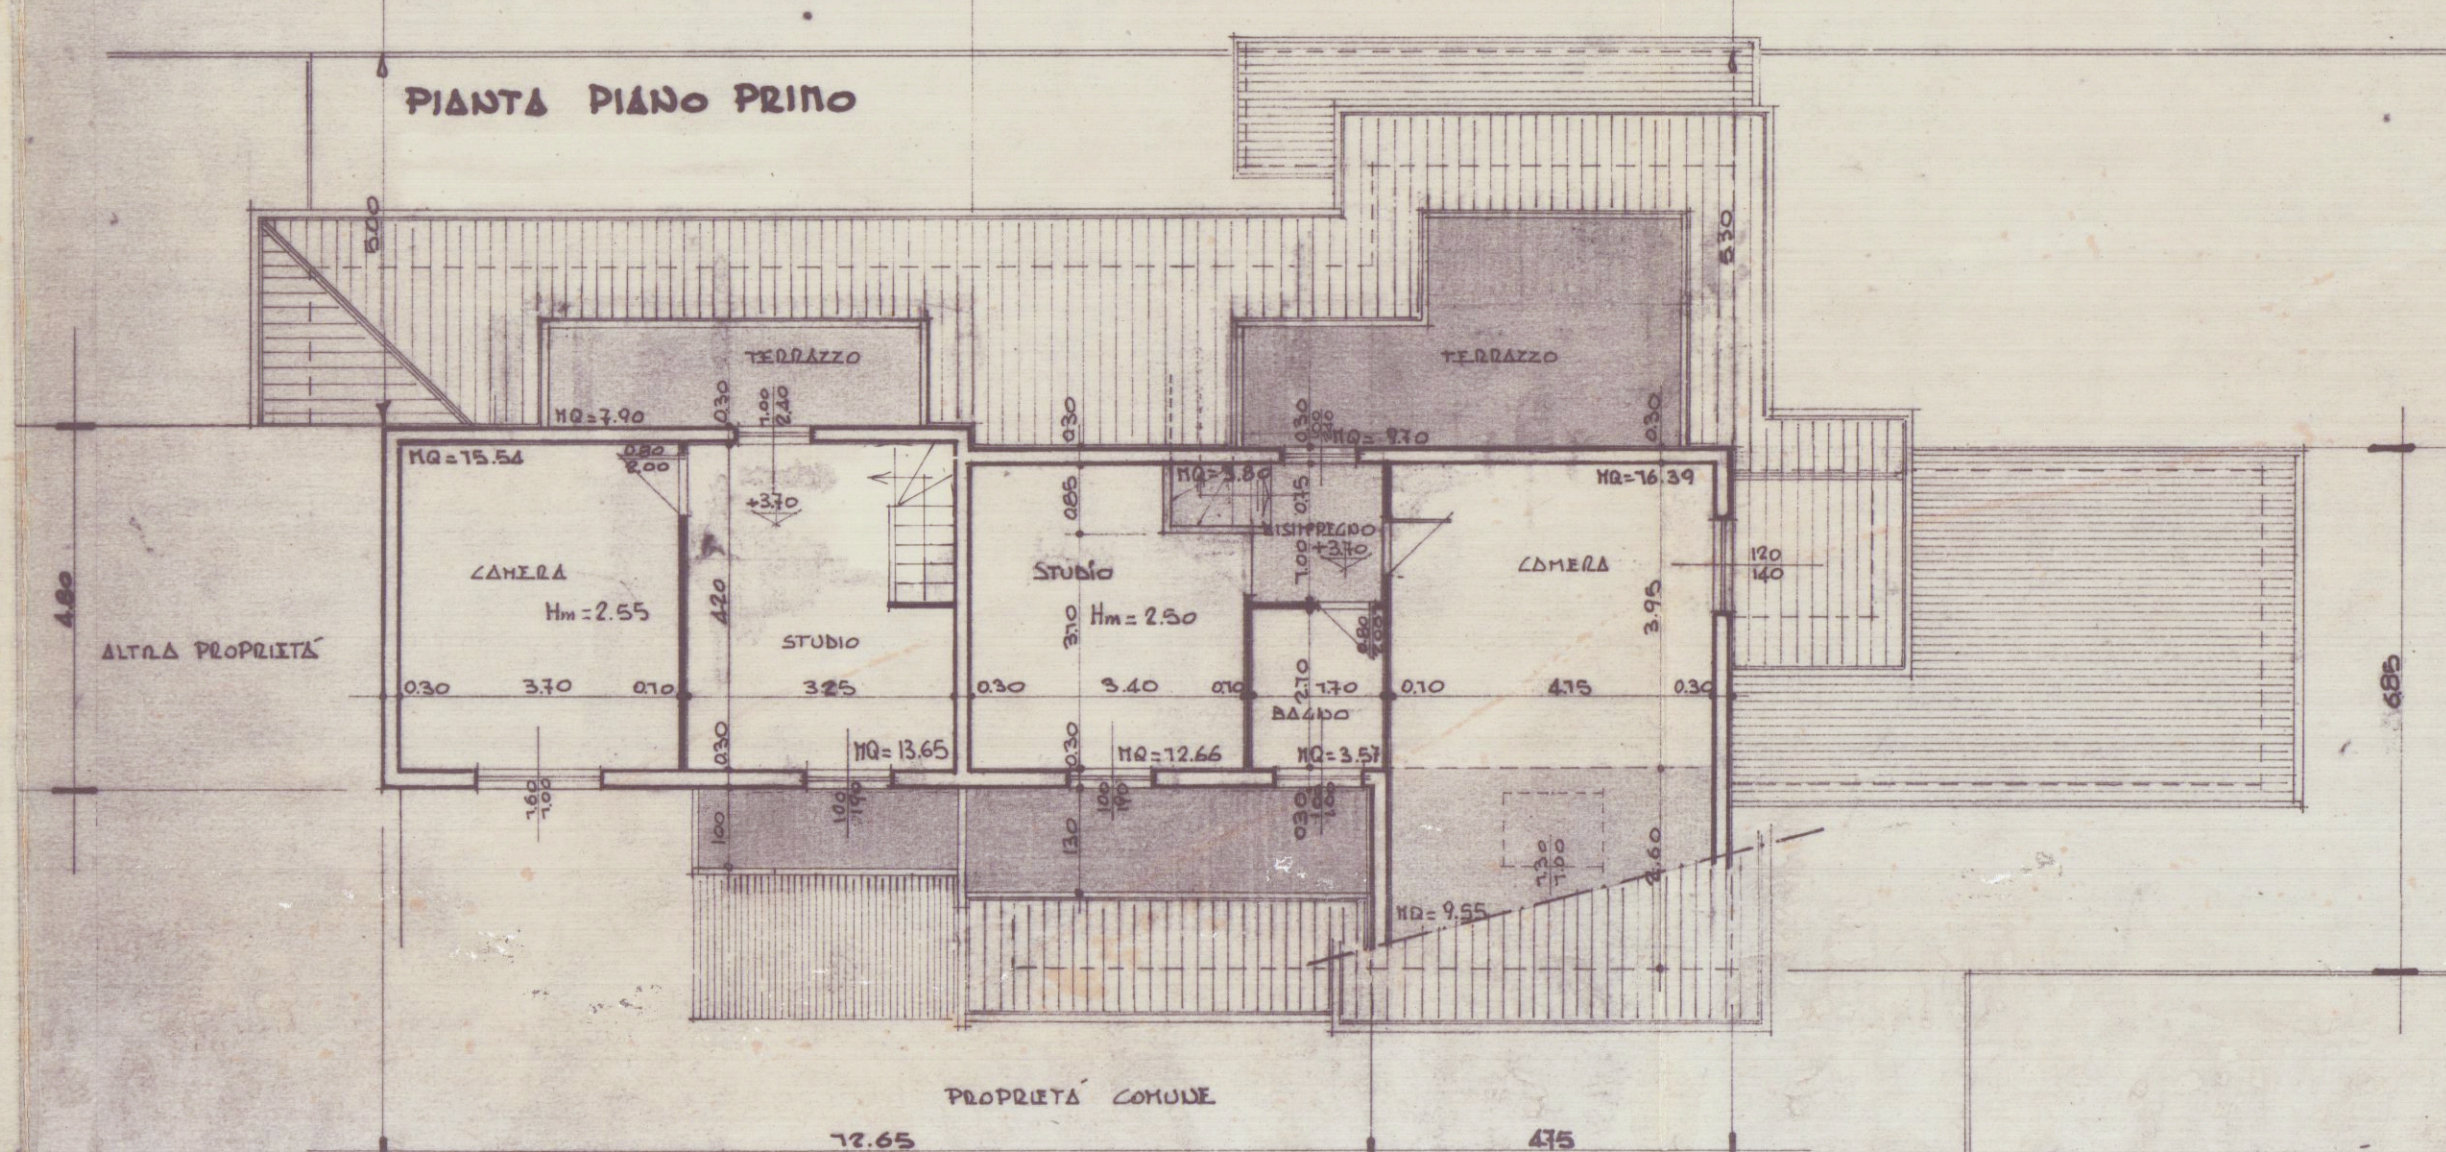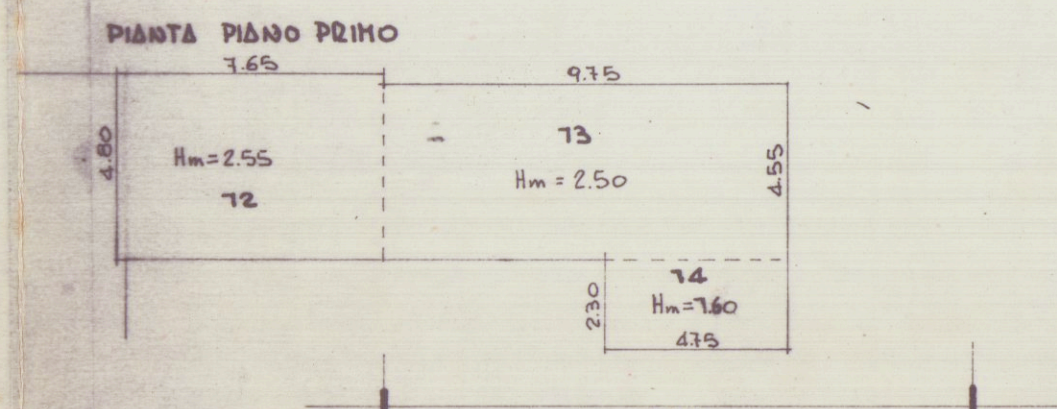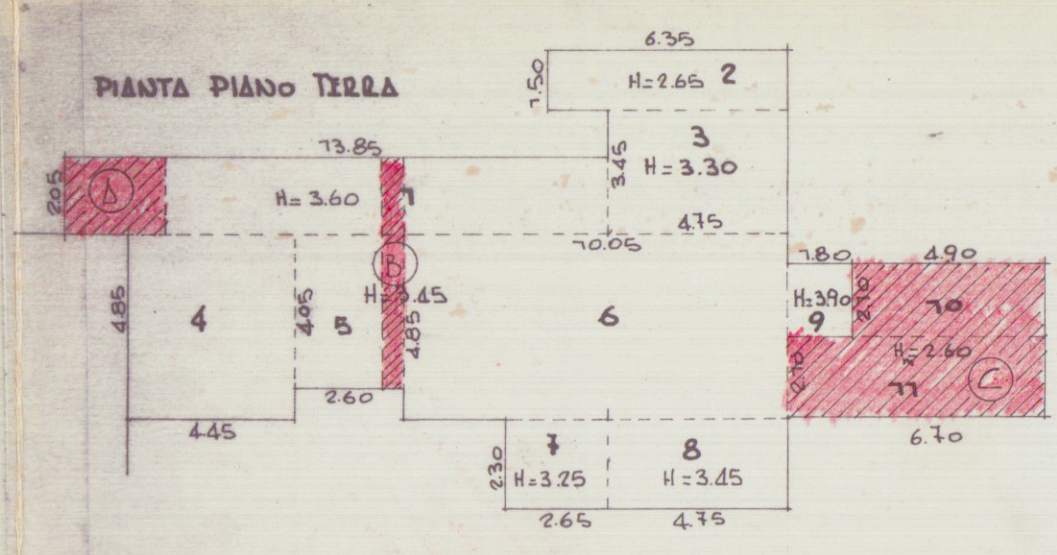

SCHEMA SUPERFICIE A VOLUMI								
PARTE	SUP.	H.	VOLUME	PARTE	SUP.	H.	VOLUME	
1	28.39	3.60	102.21	7	6.09	3.25	19.80	
2	9.52	2.65	25.24	8	10.93	3.45	37.69	
3	16.38	3.30	54.07	9	3.78	3.90	14.74	
4	21.58	3.45	74.45	10	10.29	2.60	26.75	
5	10.53	3.45	36.33	11	14.07	2.60	36.58	
6	48.74	3.45	168.16					
12	36.72	2.55	93.64	14	10.93	2.60	28.48	
13	44.36	2.50	110.90					
A	533	2.55	13.60	SUPERFICIE ESTERNA NON RESIDENZIALE				ABUSO D'USO 1963
B	4.27	3.15	13.40	SUPERFICIE INTERNA RESIDENZIALE				
C	24.36	2.60	63.30	SUPERFICIE ESTERNA NON RESIDENZIALE				ABUSO D'USO 1964

