


Orlandi

VARIANTE FABBRICATO prop. F. LEO ORLANDI LOC. S. ANTONIO (ARDEA).
 LICENZA DI COSTRUZIONE N° 40 del 5-3-76 VIA CARDINALI. RAPP. 1:100

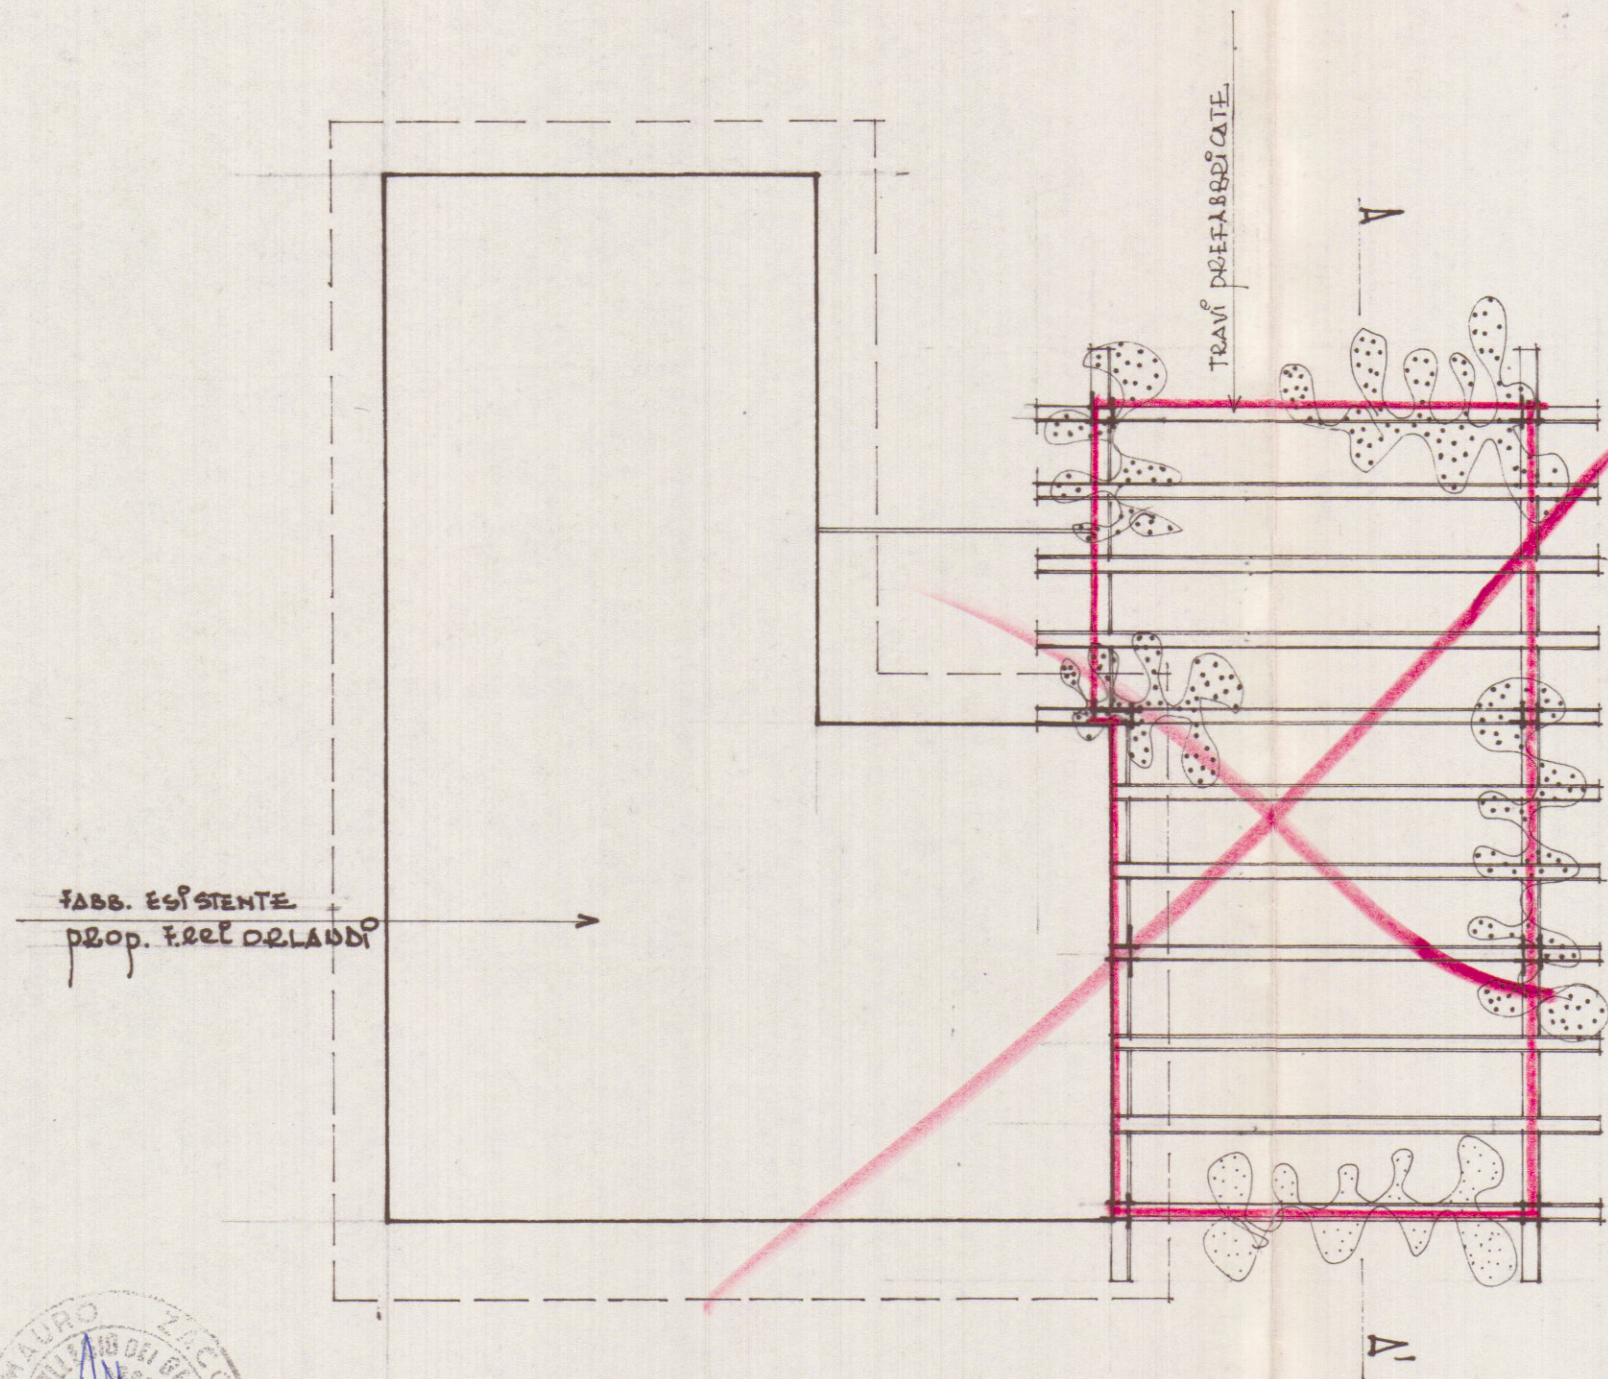