



W
23 APR 1986

3	STUDIO TECNICO Geom. GIUSEPPE MARSELLI Via Prov.le Avenza Sarzana 1/bis Tel. 08075 - ALENZA C.F. MRS GPP 50A24 B832U Part. IVA 00410660450	1 ^a VARIANTE
	PROGETTO PER LA COSTRUZIONE DI FABBRICATO USO ABITAZIONE DA EDIFICARSI IN MAGNA DI CORRADO VIA BIGIONI SUL TERRENO DISTINTO IN CATASTO DLX MAPP 258 P.93	OCCETTO PIONTE PROSPETTI SEZIONI PLANIMETRICHE
	BECCI ANDREA	1:100 1:500 1:1000


STATO DA VARIANTE

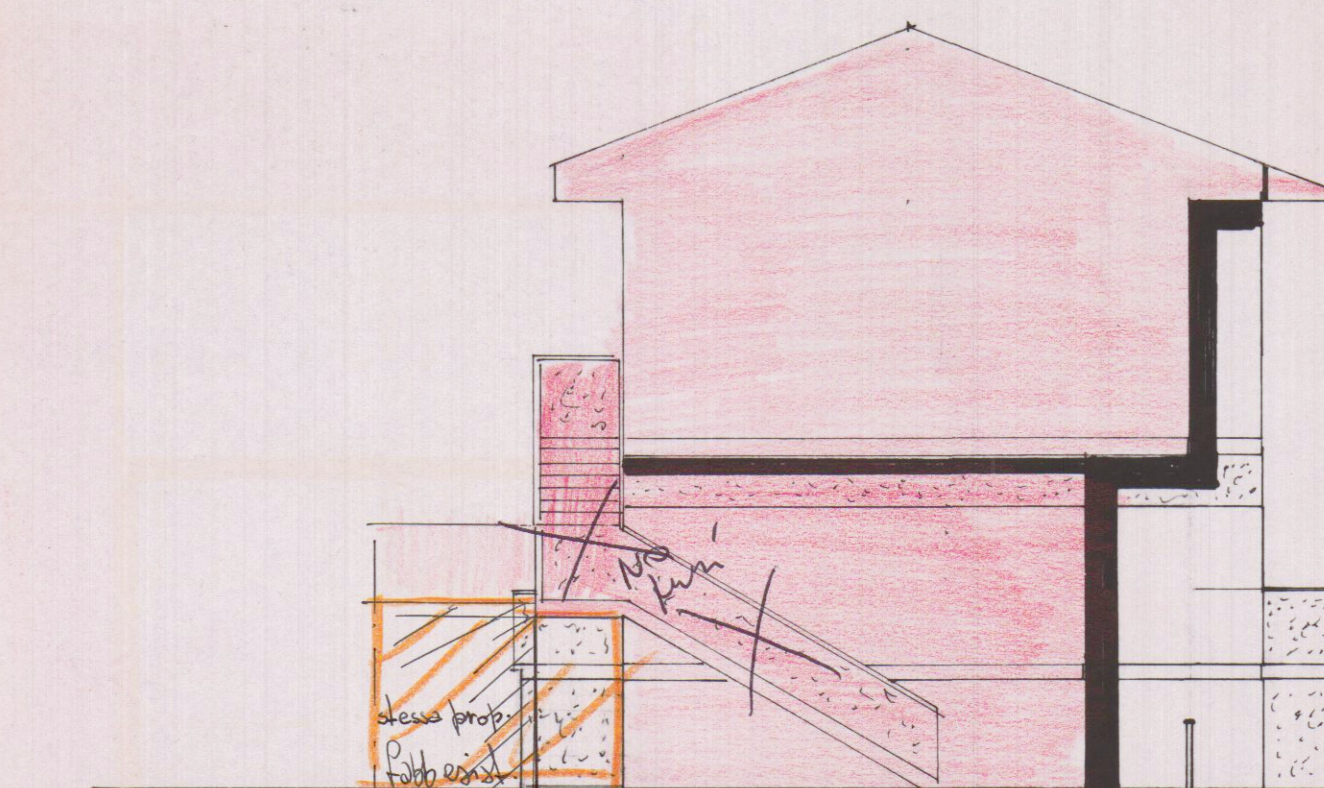


PROSPETTO NORD

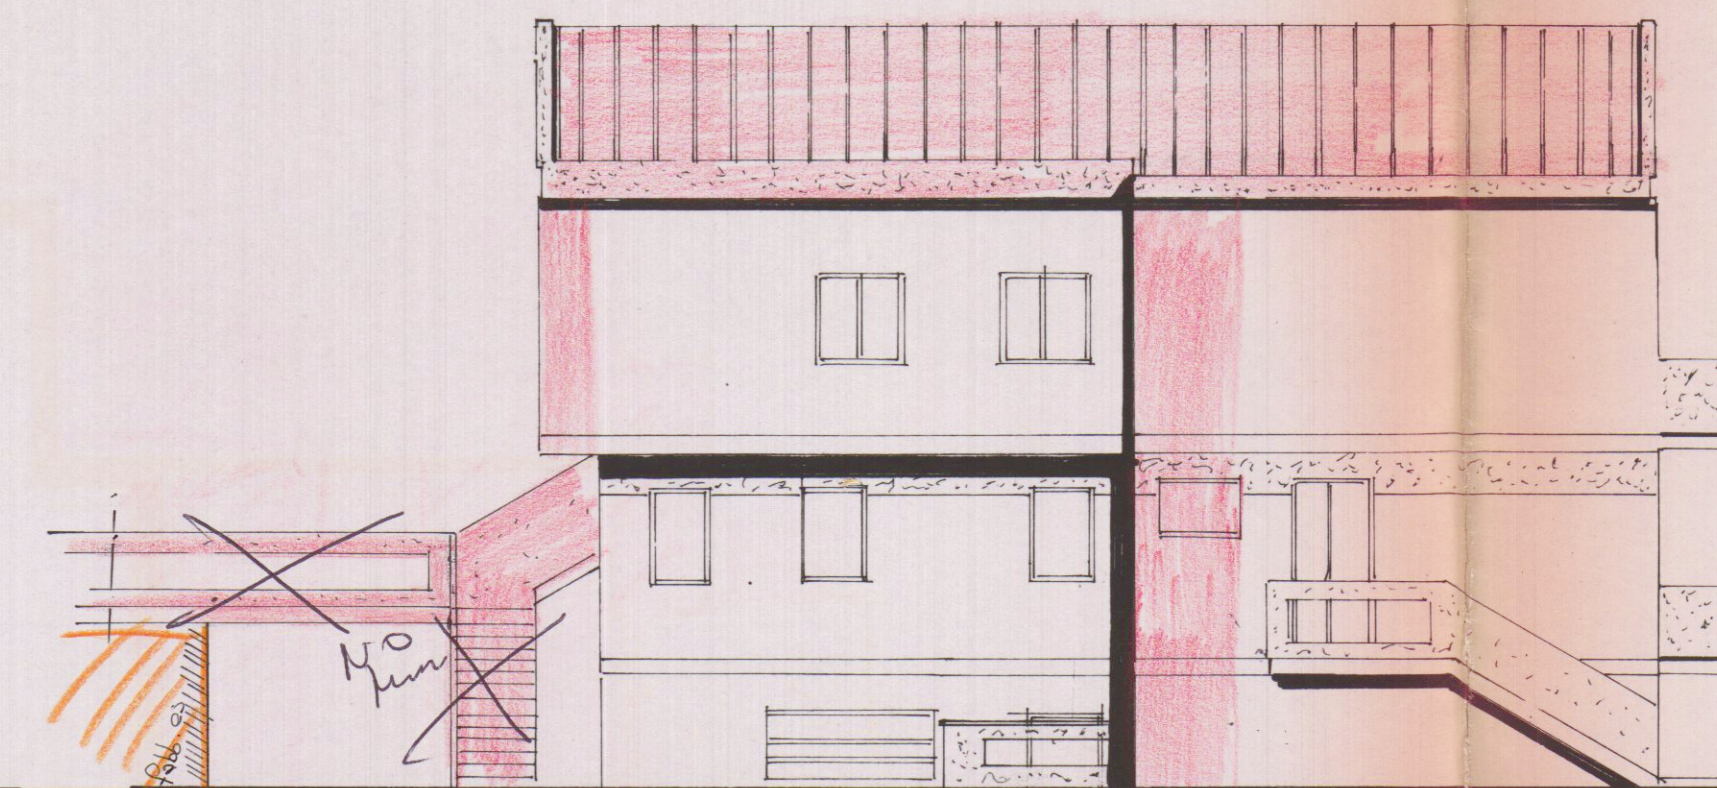


PROSPETTO OVEST

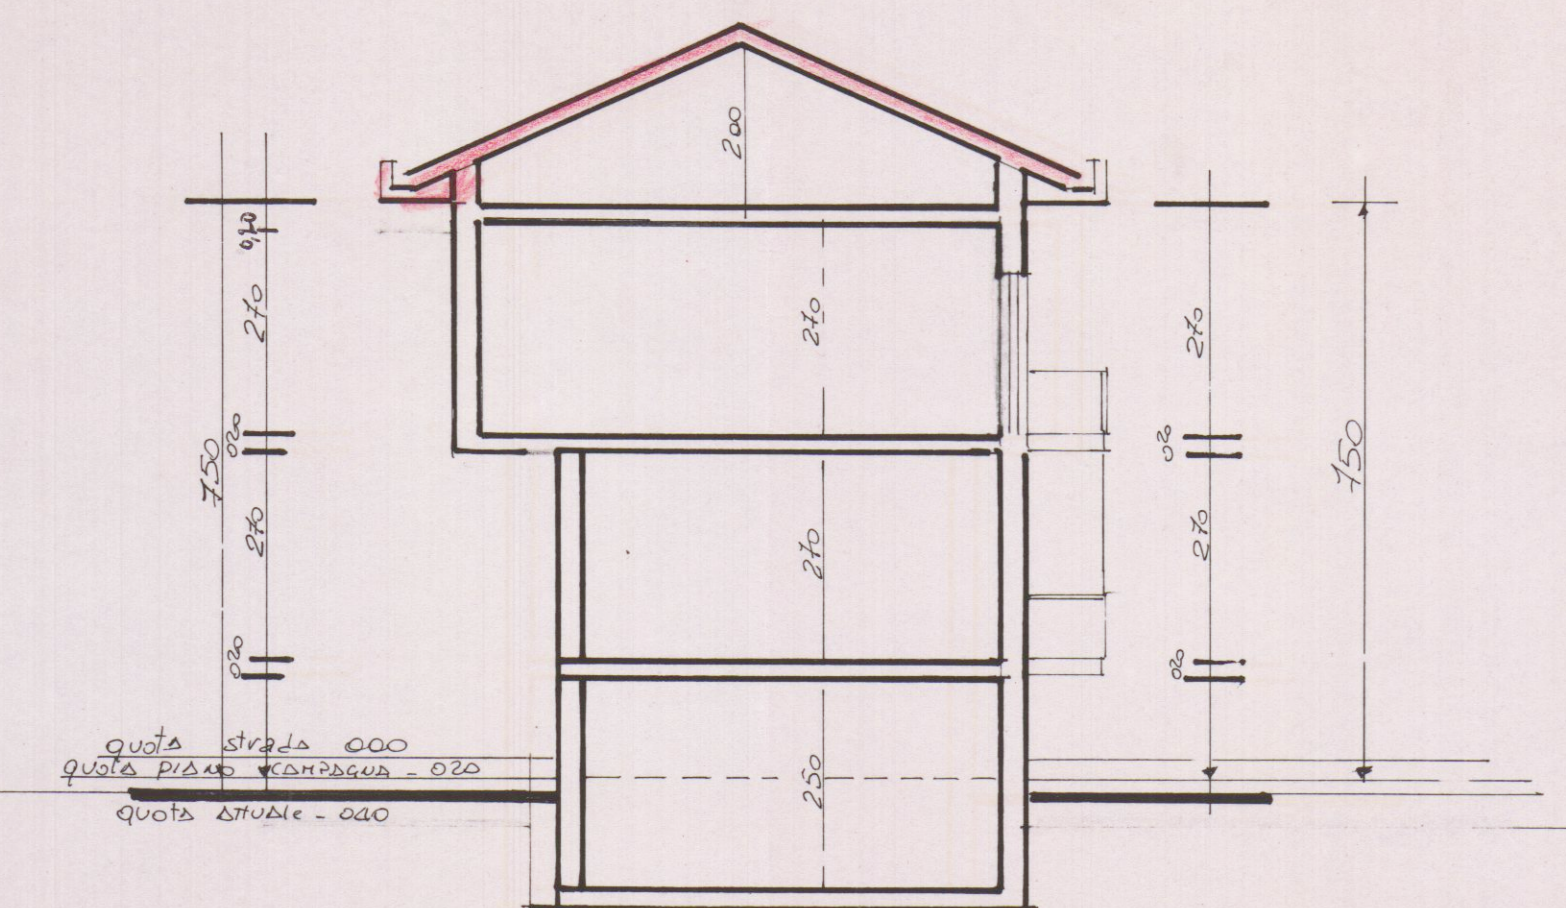


SEZIONE BB

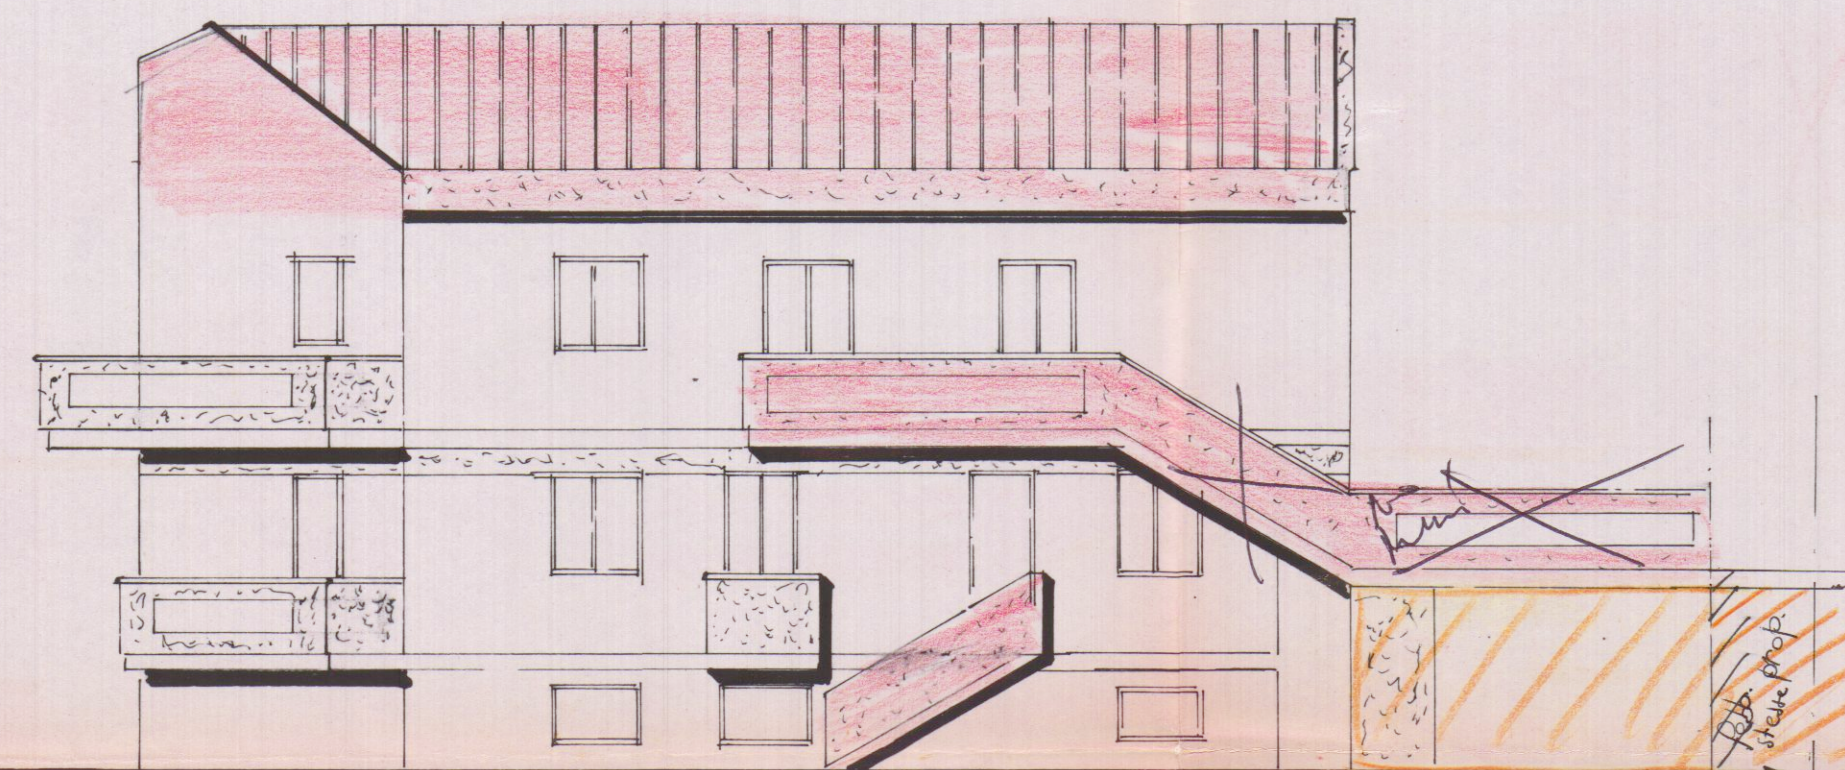

PROSPETTO EST

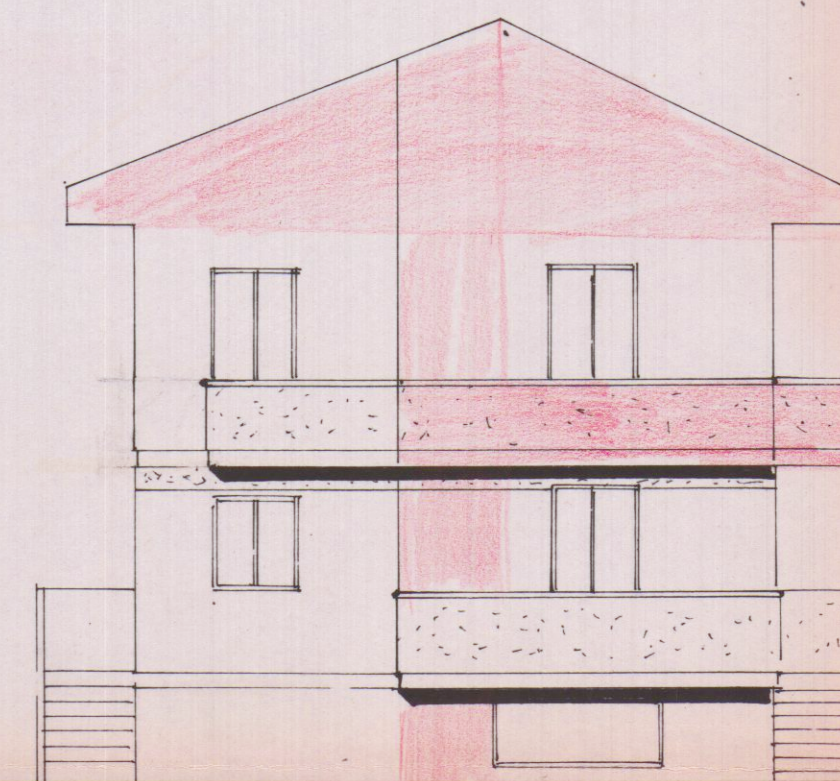

PROSPETTO SUD

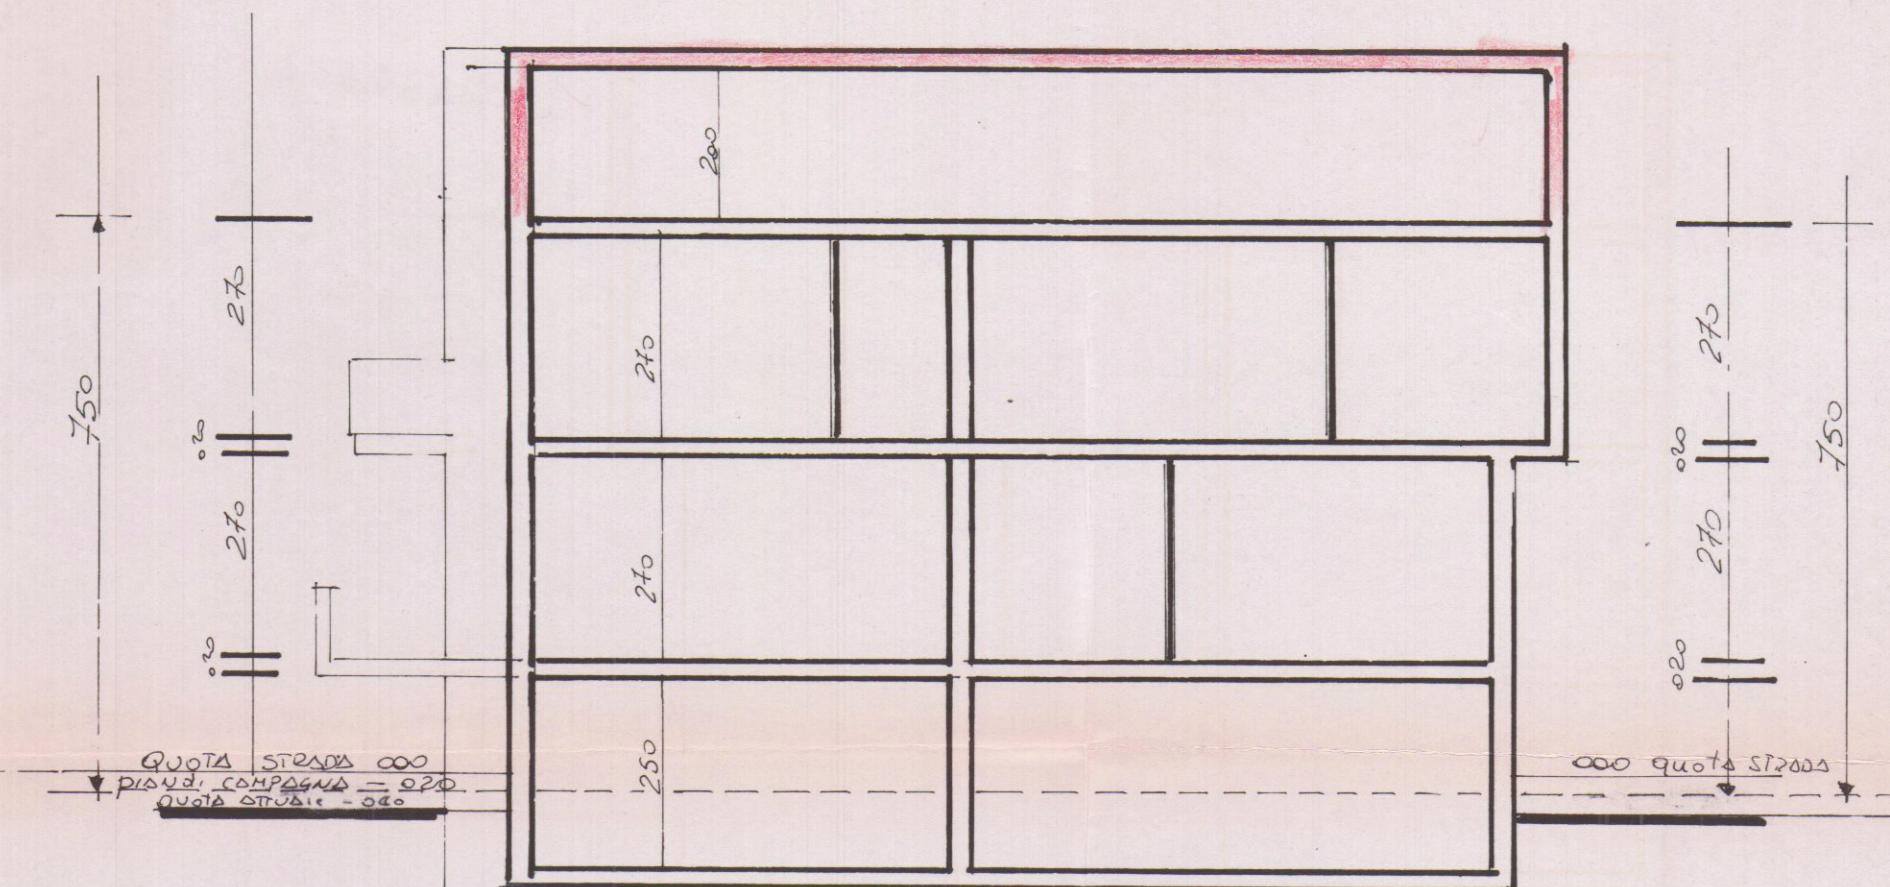

SEZIONE AA

VARIANTE
SANATORIA

APPROVATO

CONTROLLATO
IL TECNICO
fwn

VARIANTE
Approvato dal Sindaco alle condizioni
della concessione edilizia originaria
n. 60 del 27.1.1986
CANTARA, li 24 AGO. 1989

IL DIRIGENTE 1° DIPARTIMENTO
(Arch. Claudio Varriani)
fwn