


PIANTA

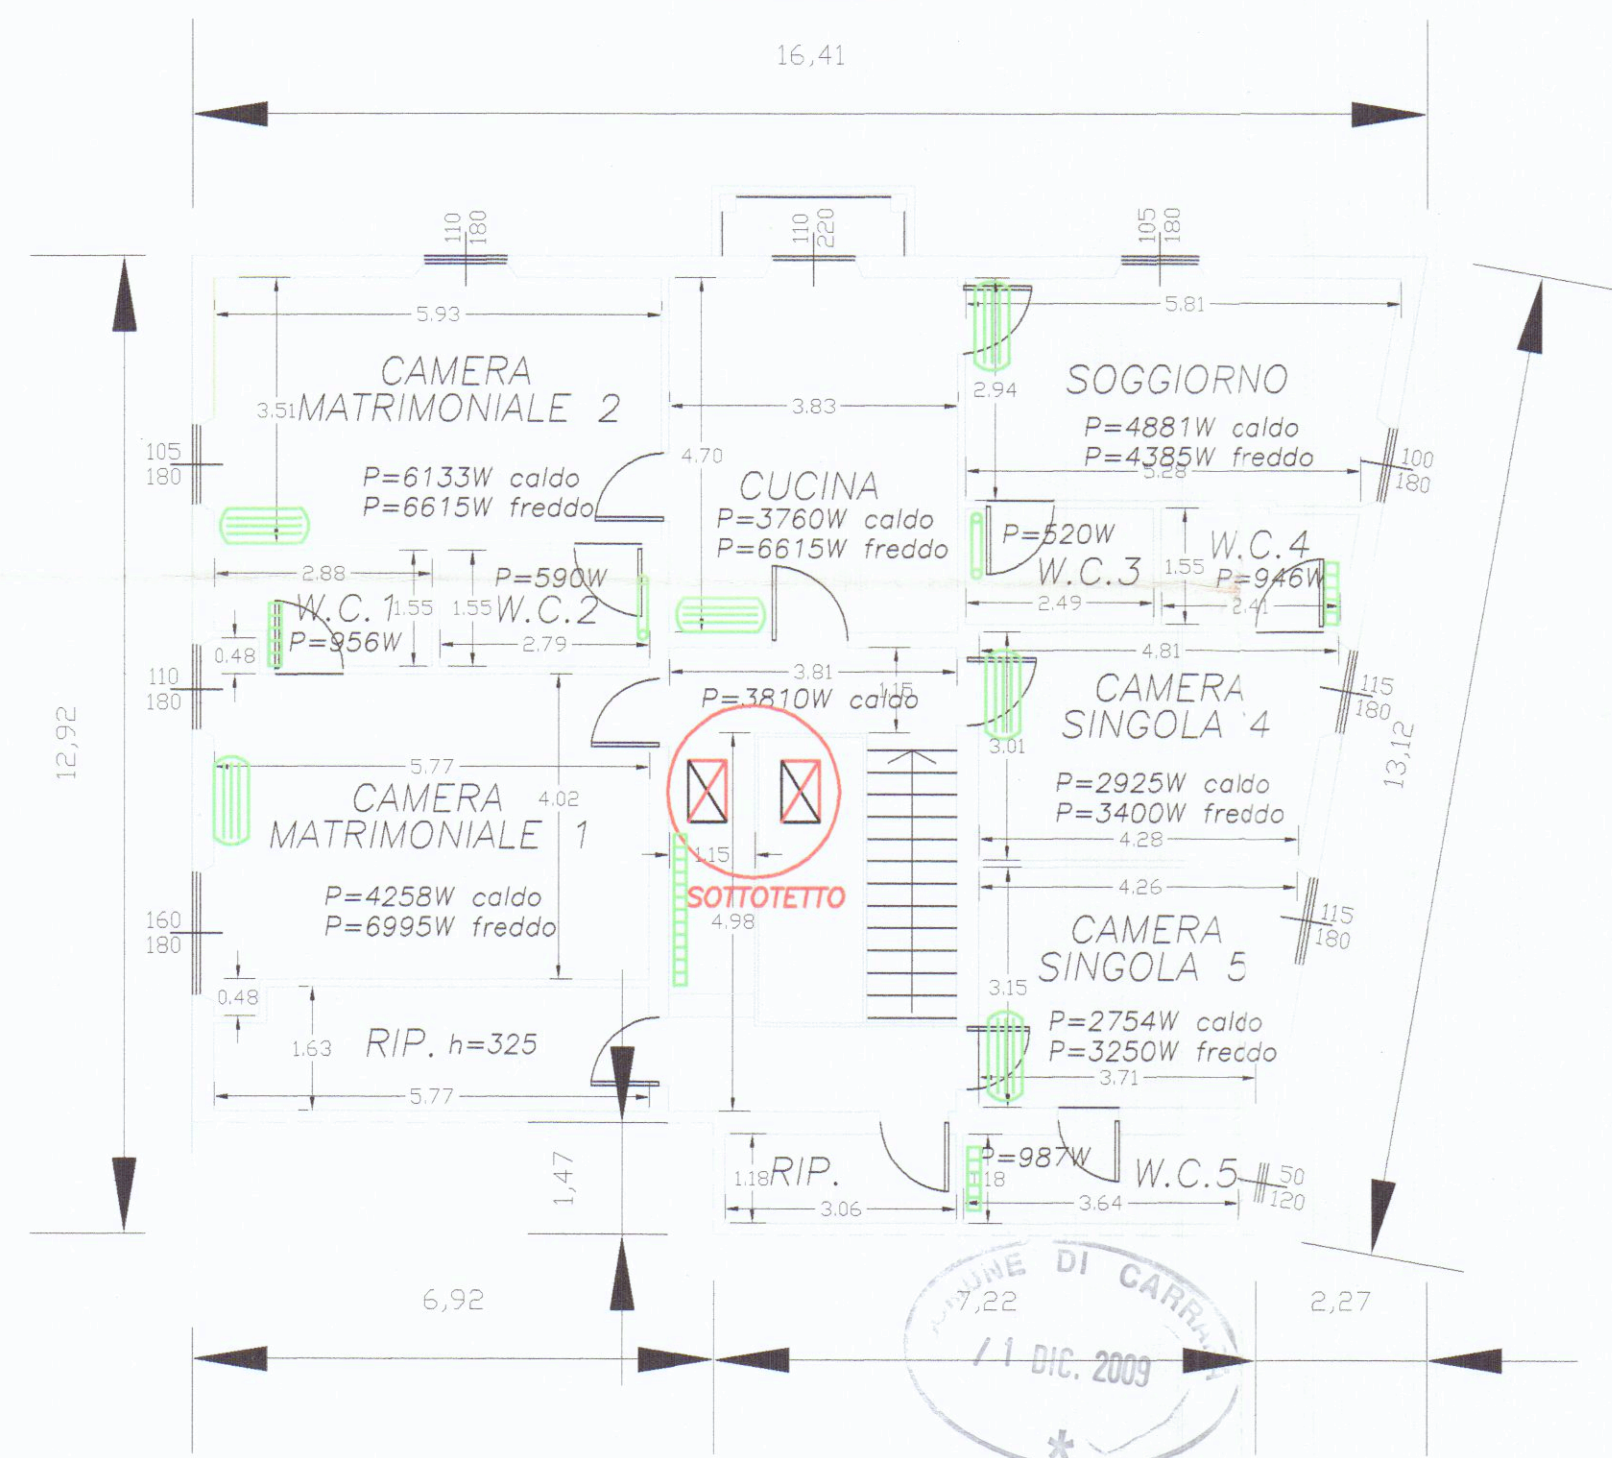


	COLLETTORE COMPLANARE
	RITORNO ACQUA FREDDA
	MANDATA ACQUA CALDA
	SPLIT
	UNITA' INTERNA POMPA DI CALORE
	VENTILCONVETTORE A SOFFITTO
	CORPO SCALDANTE IN ACCIAIO
	CORPO SCALDANTE IN ALLUMINIO H=800 ELETTRICO
	SCALDASALVETTE ELETTRICO
	TERMO ARREDO CON VALVOLA TERMOSTATICA
	CALDAIA
	CONDOTTO FUMI
	GRUPPO FRIGO
	UNITA' ESTERNA POMPA DI CALORE
	PANNELLO SOLARE
	SERBATOIO SOLARE

LOCALE	h	mq	sup. fines.	rapp. illum.	mc
CAMERA MATRIMONIALE 1	3.55	23.80	4.86	>1/5	84.49
CAMERA MATRIMONIALE 2	3.55	20.64	3.87	>1/6	73.27
SOGGIORNO	3.55	16.25	3.69	>1/5	57.69
CAMERA SINGOLA 4	3.55	13.68	2.07	>1/7	48.56
CAMERA SINGOLA 5	3.55	12.54	2.07	1/6	45.52
W.C. 1	3.40	3.88	—	—	13.19
W.C. 2	3.40	3.97	—	—	13.50
W.C. 3	3.40	3.50	—	—	11.90
W.C. 4	3.40	3.60	—	—	12.24
RIPOSTIGLIO	3.25	3.61	—	—	11.73
W.C. 5	3.40	4.42	0.60	>1/8	15.03
RIPOSTIGLIO	3.25	8.81	—	—	28.63
CUCINA	3.55	18.00	2.42	>1/8	63.90
TOTALE	—	136.7	19.58	—	479.65

SUPERFICIE LORDA = 187.15 mq

SCHEMA DI PRINCIPIO

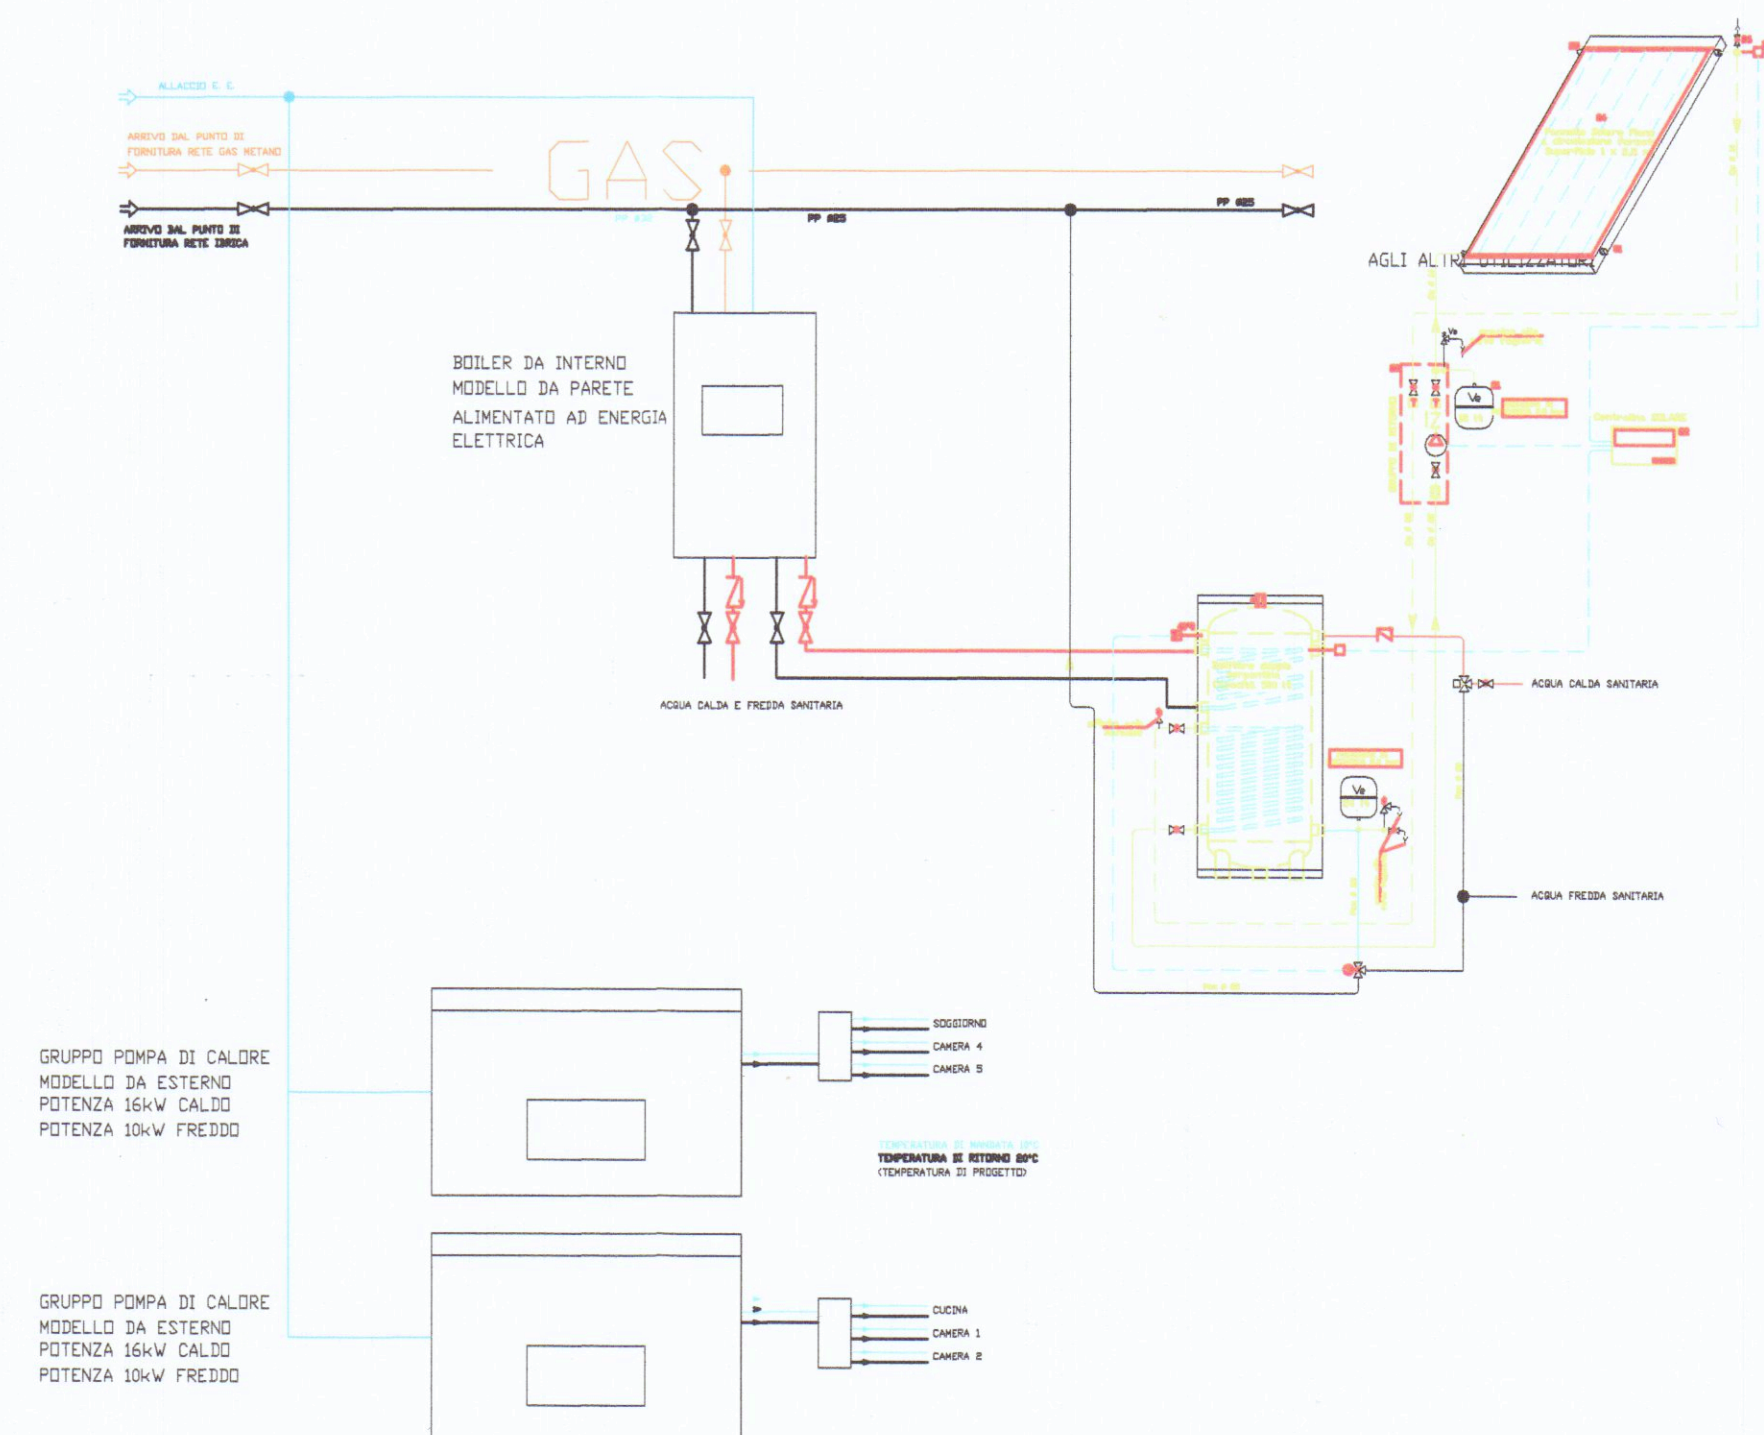

Manfredo Bianchi Ingegnere

STUDIO TECNICO : P.za Il Giugno n°14 tel-Fax 0585/776483 CARRARA

OGGETTO: MODIFICHE INTERNE A UNITA' IMMOBILIARE PER ABITAZIONE PER LA REALIZZAZIONE DI UNA ATTIVITA' DI BED & BREAKFAST

TAV. PROPRIETA': PAOLO LOMBARDI LOCALITA': VIALE XX SETTEMBRE

TITOLO: VERIFICA TERMICA Lg. n°10 del 09/01/1991