

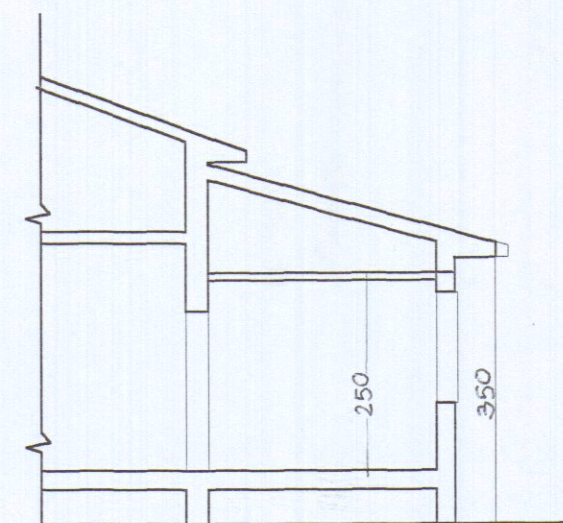



DENTONI Geom. MARCO uff. Via Genova 12 bis - 54036 Marina di Carrara Res fisc. Via le XX Settembre 188bis - 54033 Carrara Tel 0585.633904 fax 0585.632821 mob.328.4590191		TAV. 2	
RAPPRESENTAZIONE PIANTA - PROSPETTI- SEZIONE		STATO DI RAPP. ATTUALE	
COMMITTENTE VATTERONI MARCELLA			
OGGETTO SANATORIA DI UN SERVIZIO IGIENICO			
SCALA 1:100		DATA 27/04/05	
IL TECNICO  COMUNE DI CARRARA SETTORE URBANISTICA Approvato dal Dirigente alle condizioni indicate nell'ACERT. Sottoscritto		IL COMMITTENTE Vatteroni Marcella	

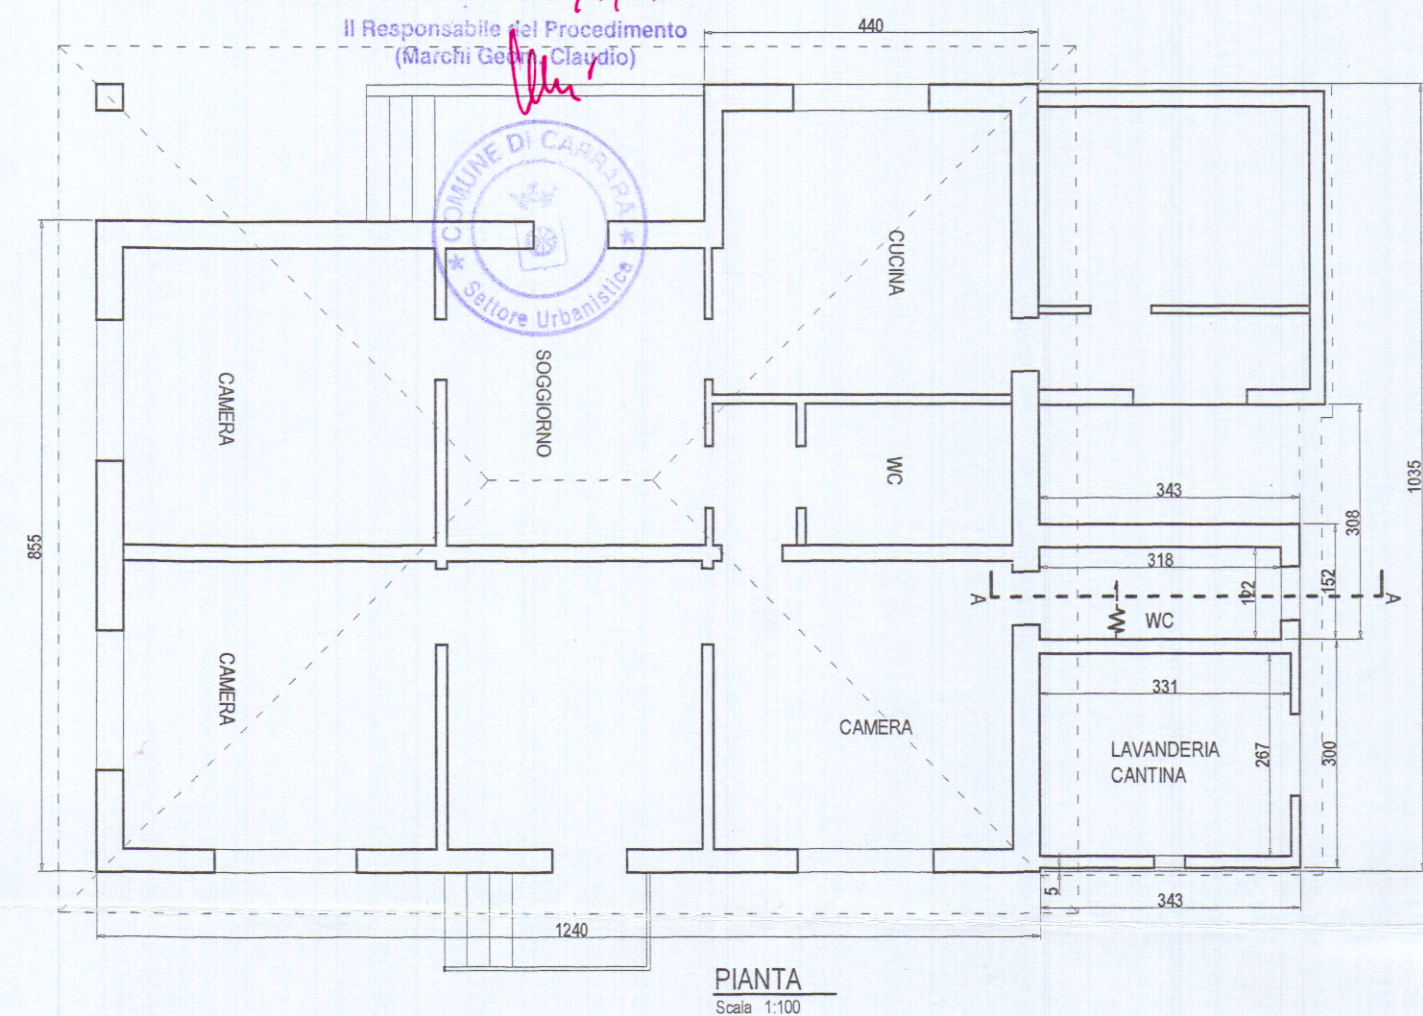

SEZIONE A-A
Scala 1:100

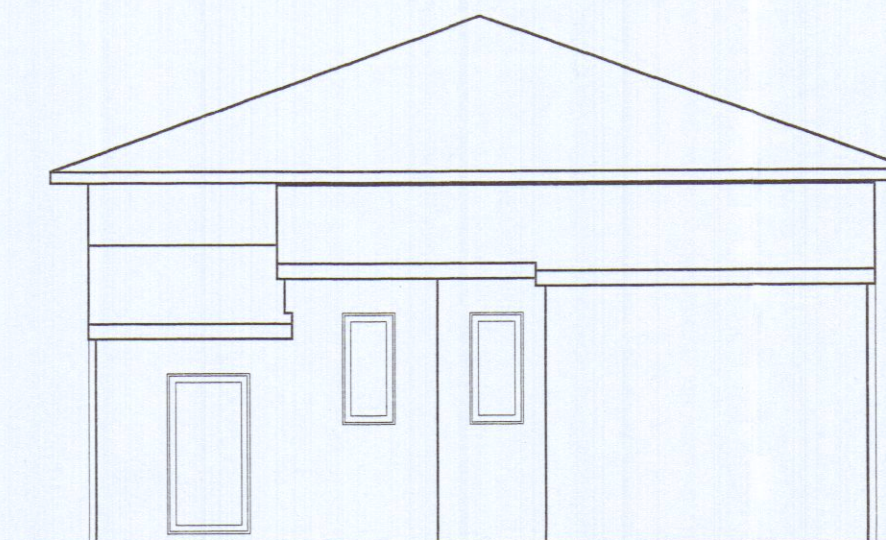

PROSPETTO LATO MASSA
Scala 1:100

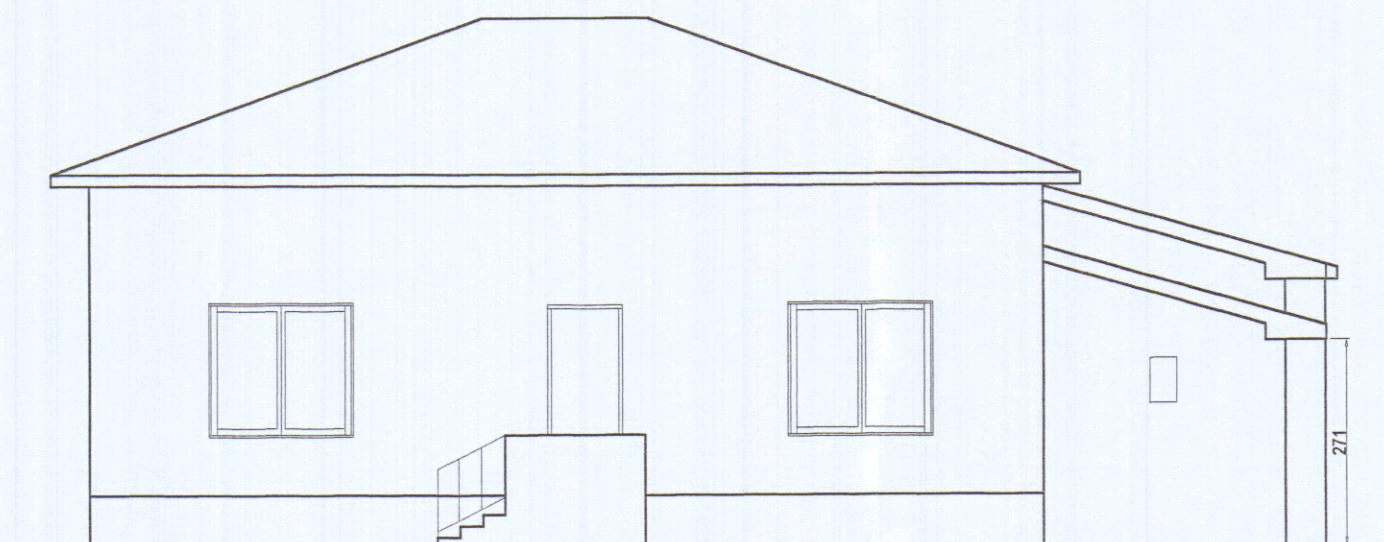

PROSPETTO LATO MARE
Scala 1:100