
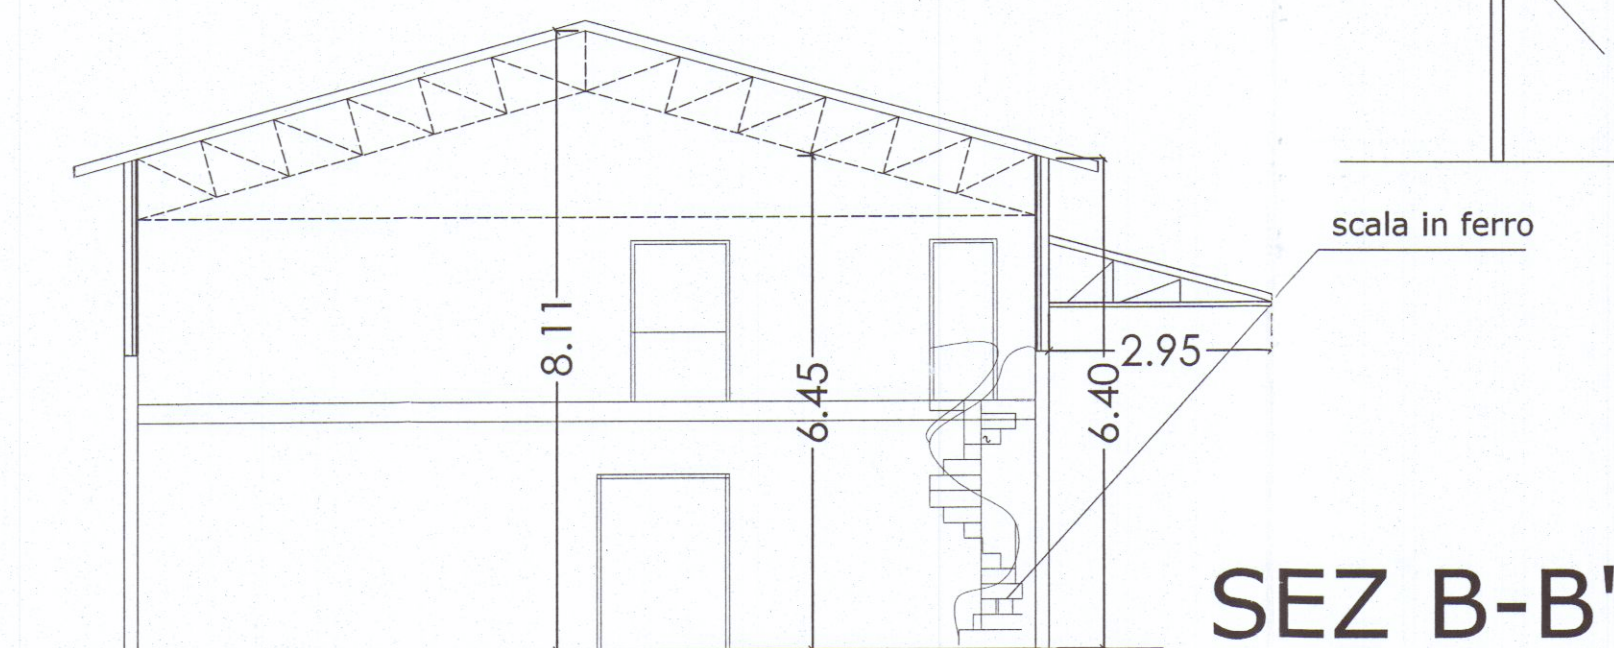
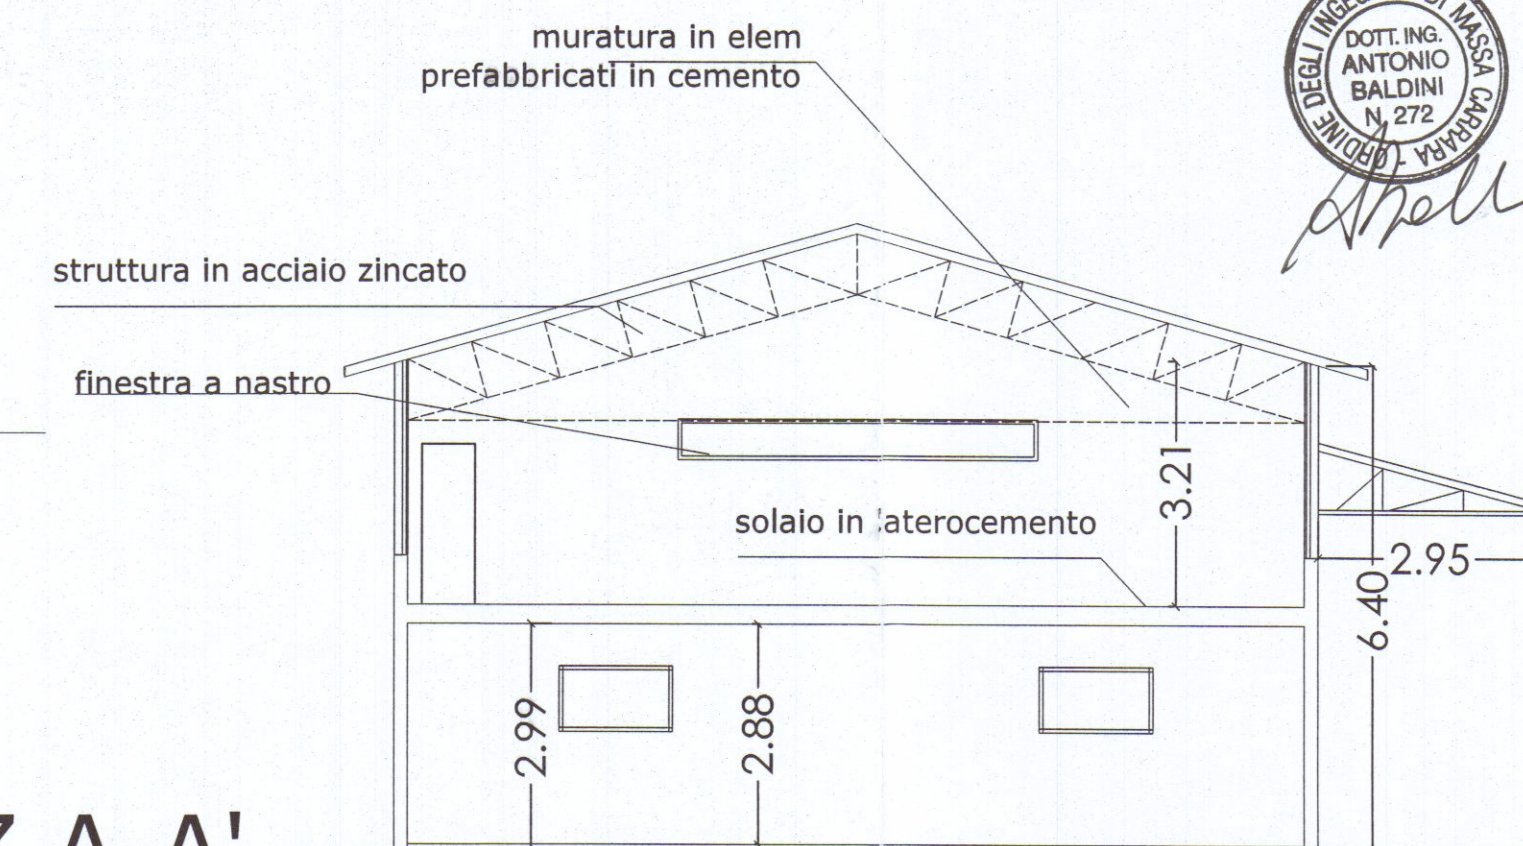
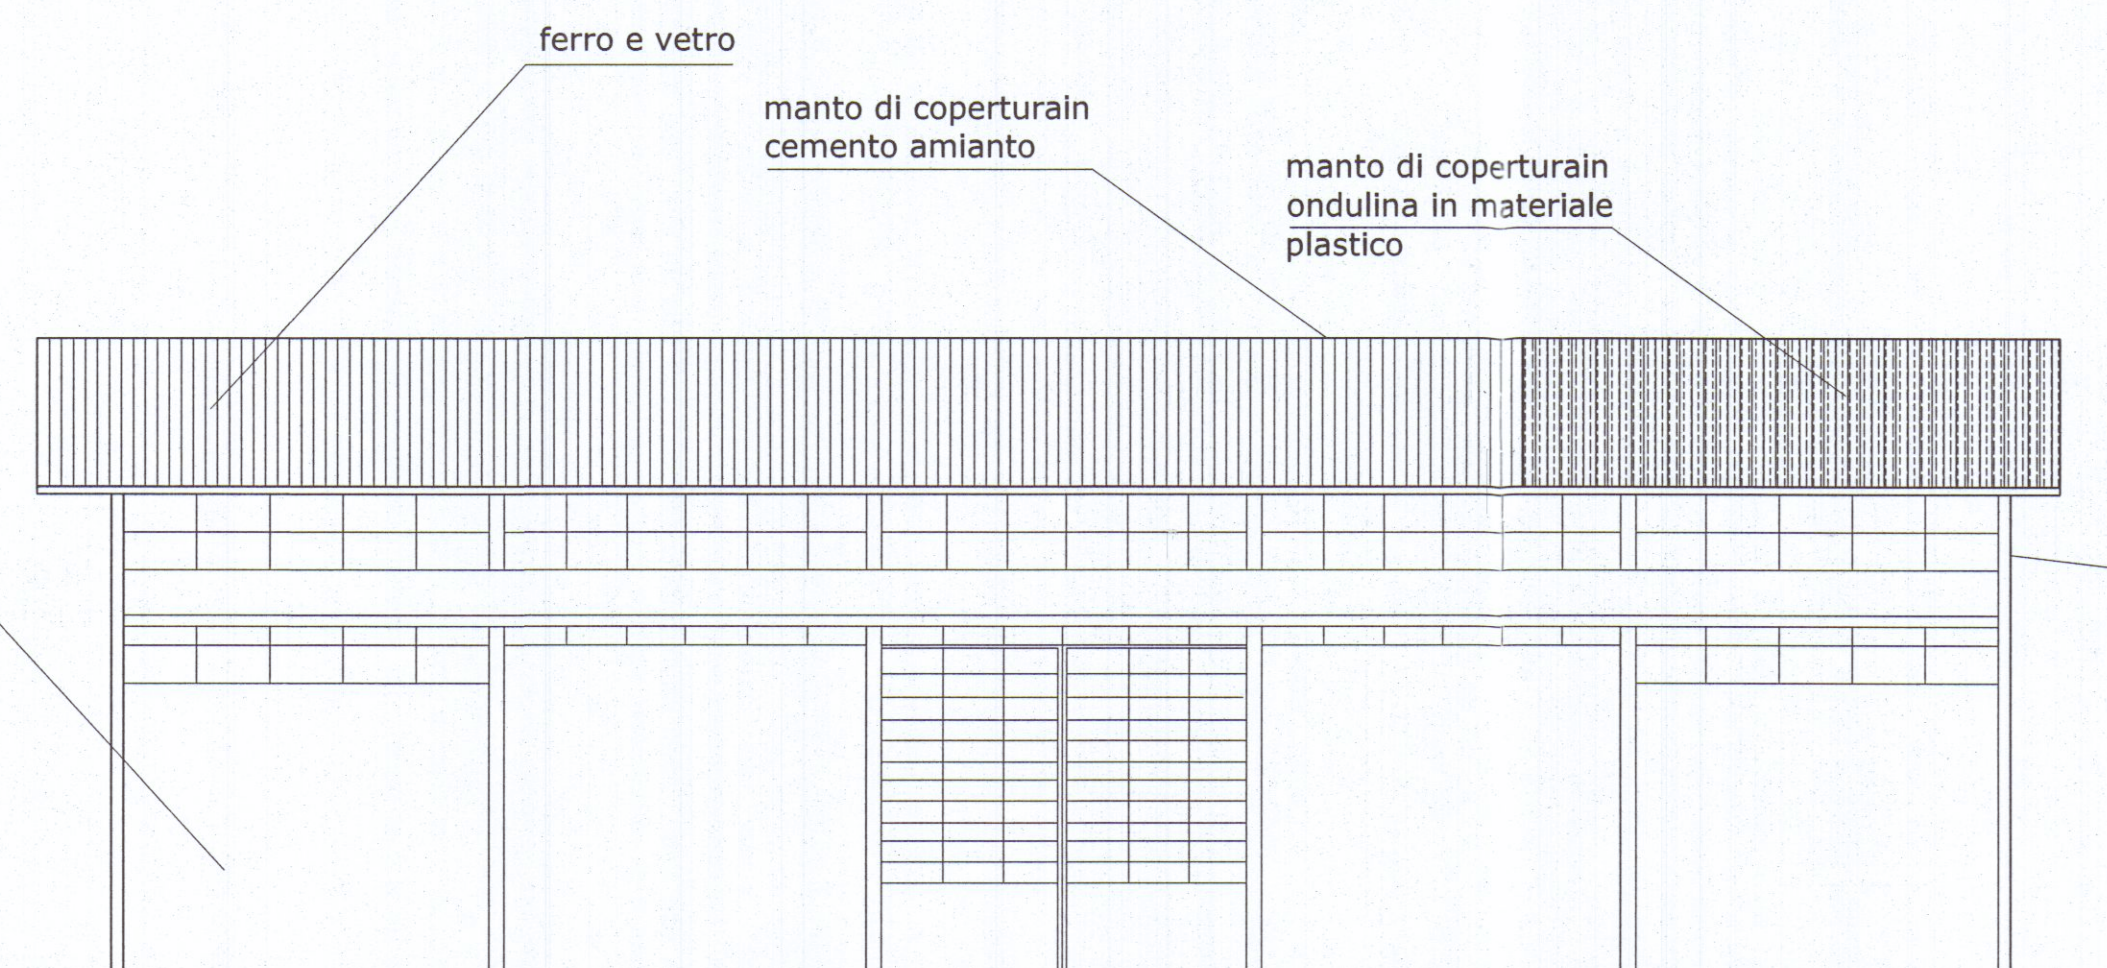
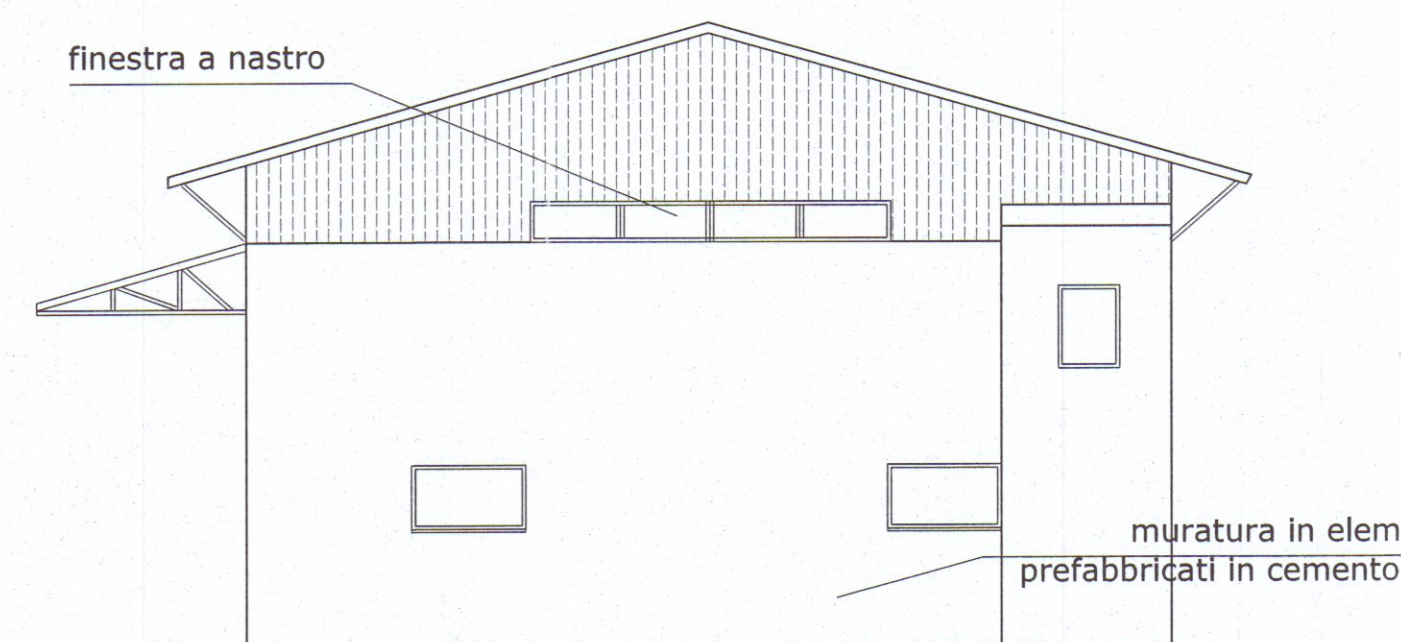
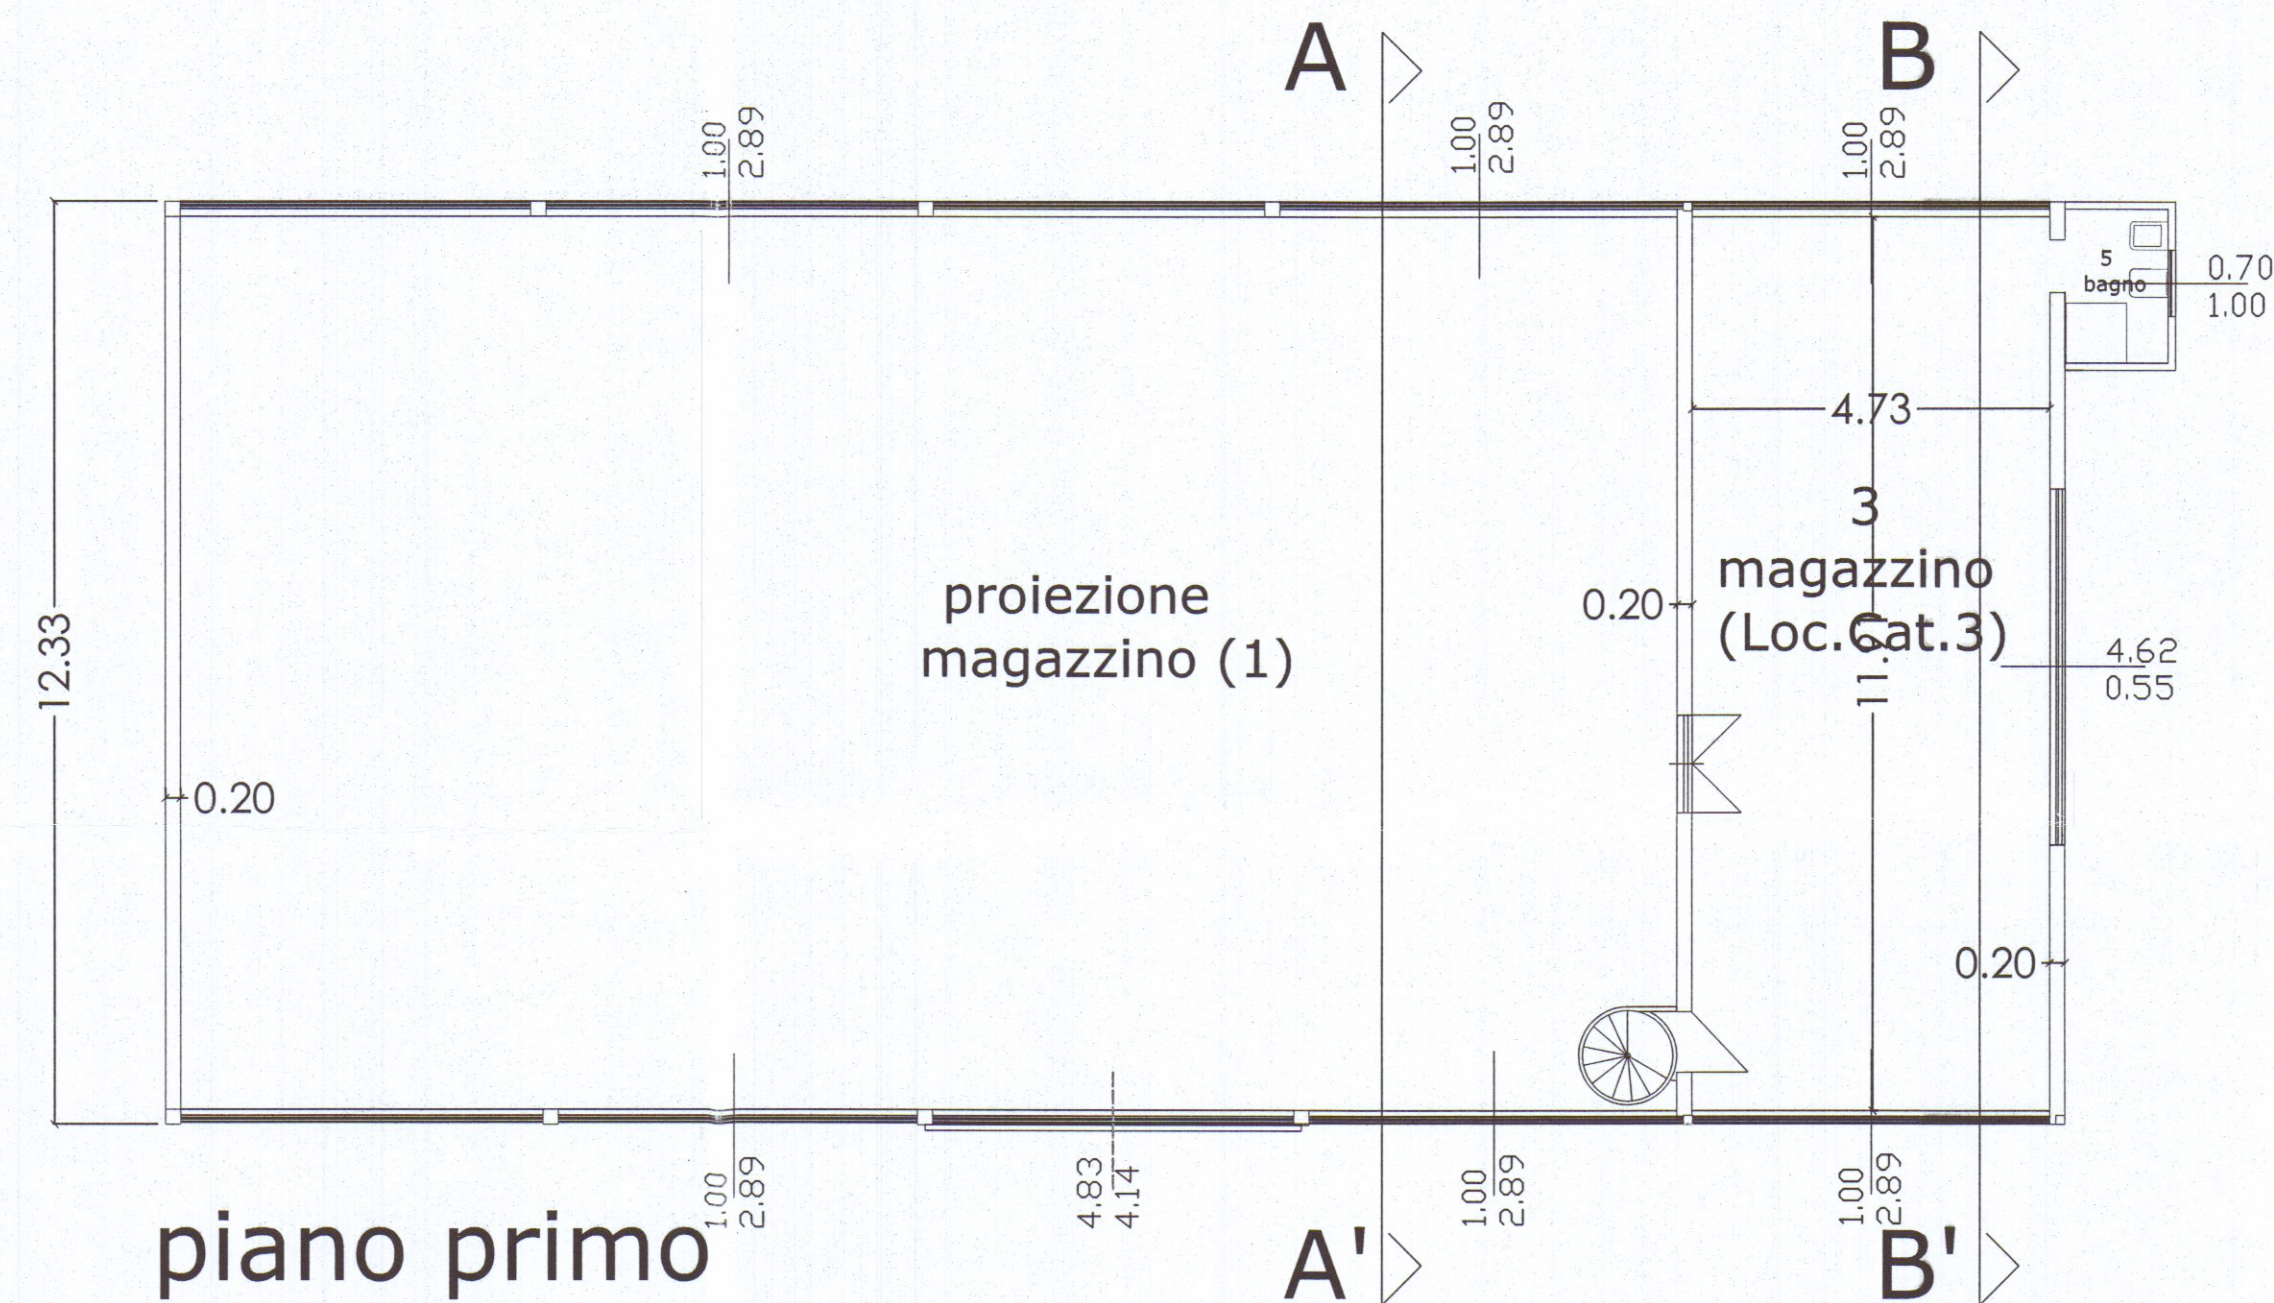


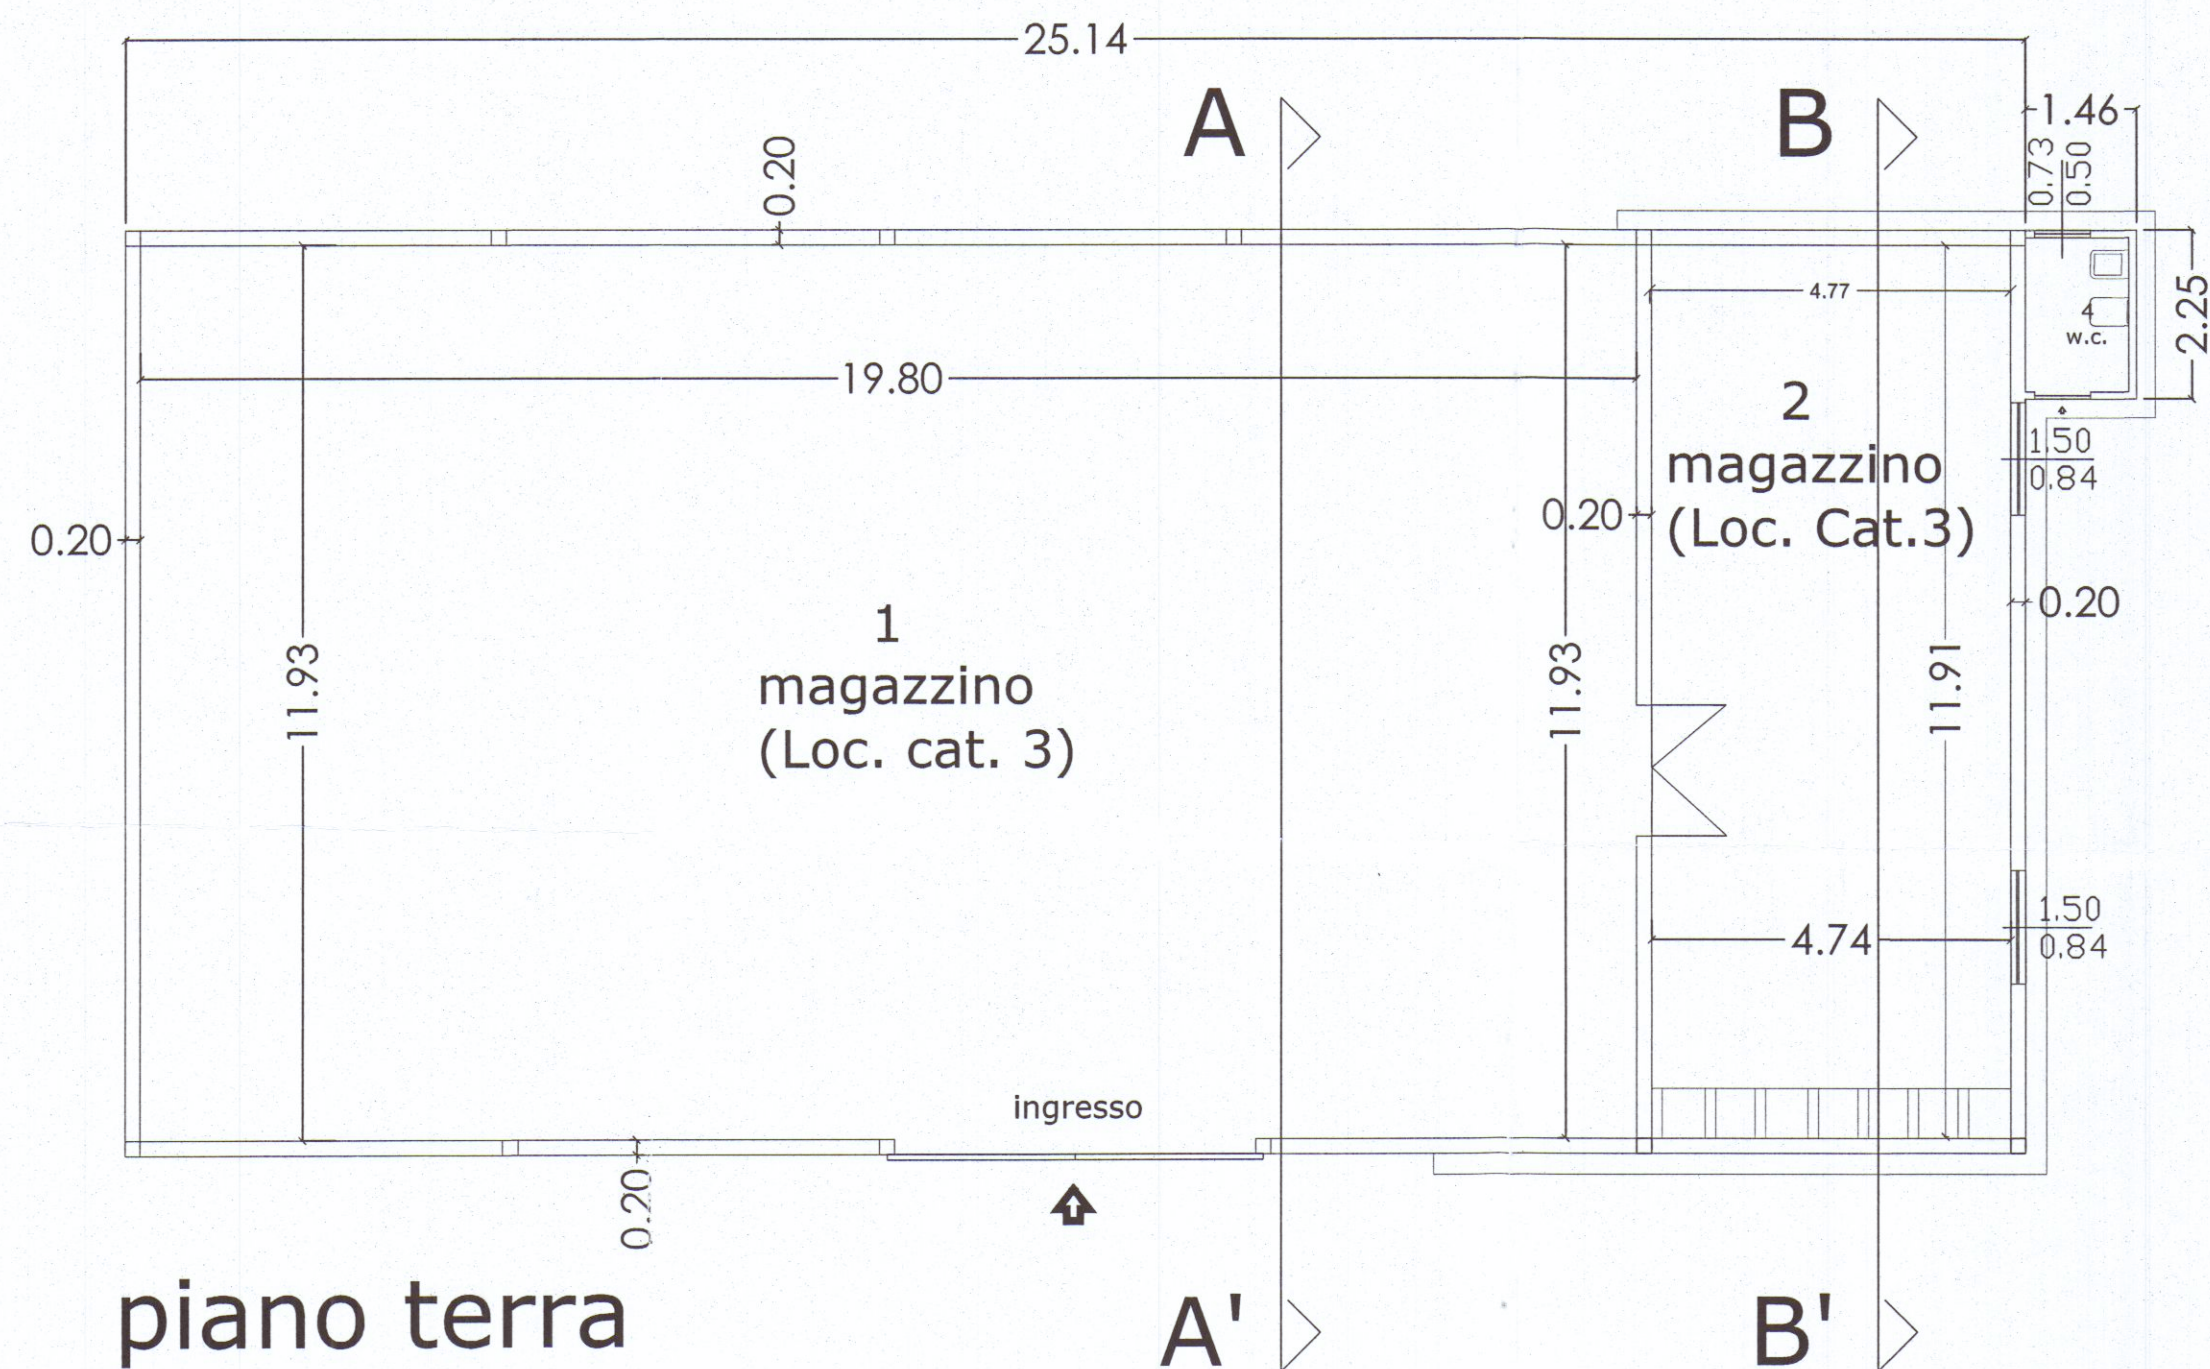

Progetto: Ing. Antonio Baldini
Disegno: ADT
27-10-2011
Approvato:
N. Progetto

PROGETTO DI RISTRUTTURAZIONE

BALDINI s.r.l.
Via DEL FERRO, 5
Loc. Nazzano - CARRARA

Committente:
Baldini s.r.l.

Via DEL FERRO, 5
Loc. Nazzano - CARRARA
NCEU di Carrara
84 map. n°474

Stato ATTUALE

Tav.01