





UFFICIO TECNICO ERARIALE di

Estratto di mappa del Comune di CARRARA Sezione Censuaria A
che si rilascia a scopo di frazionamento o di redazione di tipo mappale (artt. 5 e 8 della Legge 1^a ottobre 1969, n. 679). La sua validità decade dopo sei mesi dalla data del rilascio, se dall'UT.E. siano state riportate variazioni, grafiche o censuarie, alle particelle in esso rappresentate.

il 16 OTT 1972

L'INGEGNERE CAPO ERARIALE

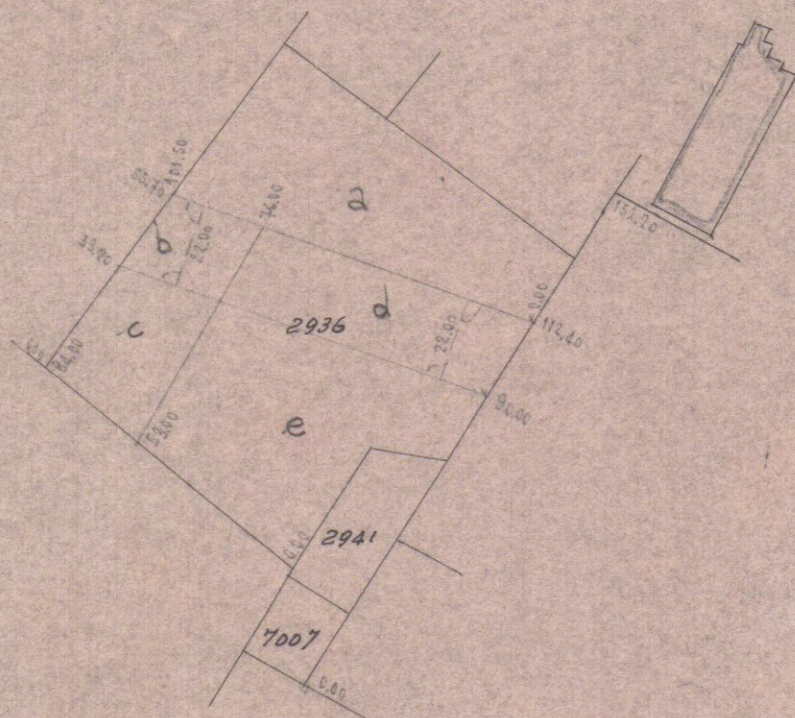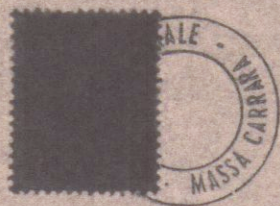

Dot. FRANCO MENCONI
ARCHITETTO
Via M. D'Azeglio, 8 - CARRARA

FOGLIO N. 79 SCALA 1: 2000

L'INCARICATO

Descrizione sommaria della natura delle nuove linee di mappa:

ESTRATTO DI MAPPA N. 736705

SPECIFICA

☐ NORMALE ☐ URGENTE

Diritto fisso e ricerca L. 3000
Particelle, Ha., } (N. a L.) L. 1650
Confinanti, ecc. }
Carta L. 20
TOTALE L. 3670

Per sola autenticazione
(1/2 del TOTALE) L.

PARTICELLE DA FRAZIONARE

SEZIONE	FOGLIO	NUMERO		QUALITÀ	Classe	Simboli di deduzione	TARIFFA		SUPERFICIE			REDDITO	
		Princ.	Sub.				Reddito dominicale	Reddito agrario	Ha.	a.	ca.	Dominicale	Agrario
A	79	2936	a	1	2		450	220	98.18	441.81		216.00	
		2941	b	1	2		220	15	8.72	19.35		13.1	
		7007	c	1	2		"	"	4.15	4.15		6.2	
		6444	d	1	3		1300	480	1.20	15.40		5.76	
		6443	e	1	3		-	-	1.40	-		-	
		4402	f	1	3		450	220	4.41	19.85		9.72	
		2958	g	1	2		220	15	5.26	11.67		7.9	
		4784	h	1	2		"	"	7.93	17.45		11.9	
		5224	i	1	2		-	-	2.61	-		-	
		4782	j	1	2		220	15	6.37	33.45		14.08	
		7114	k	1	2		"	"	8.89	19.35		13.1	
		4780	l	1	2		"	"	11.08	24.38		16.6	

RISULTATO DEL FRAZIONAMENTO

SEZIONE	FOGLIO	NUMERI				SUPERFICIE			REDDITO		Destinazione (*)	RISERVATO ALL'UFFICIO	
		Provvisori		Definitivi		Ha.	a.	ca.	Dominicale	Agrario			
		Princ.	Sub.	Princ.	Sub.								
A	79	2936	a			33	28		149	76	73	22	
			b			5	80		26	10	12	76	
			c			10	95		49	27	24	03	
			d			16	45		74	03	36	13	
			e			31	70		142	65	69	74	

(*) Contraddistinguere ciascuna particella derivata con una sigla indicativa, attribuendo la medesima sigla a quelle che si presumono destinate a formare un unico lotto.

Uff. Urb. TELARA
PANTALEONI

51

Dichiaro di aver eseguito il presente tipo in base ai rilievi sul luogo.

IL PERITO (cognome e nome in chiaro)

iscritto all'Albo della Provincia di

FIRMA

Data

Firma delle Parti o loro Delegati

TIPO DI FRAZIONAMENTO N. /19 allegato alla:

Nota di voltare N. /19 ovvero

Nota di variazione N. /19 ovvero

Denuncia Mod. 3/SPC N. /19

Riconosciuto regolare ai soli fini della introduzione in mappa e della ripartizione della superficie e dei redditi.

N.B. - La dichiarazione di regolarità è valida per 90 giorni. Scaduto tale termine, può essere rinnovato, ove l'U.T.E. non abbia introdotto variazioni grafiche interessanti le particelle da frazionare.

Riscosse L. 1.500

IL DISEGNATORE

Prot. (Mod. 8) N. L'INGEGNERE CAPO ERARIALE

Data

Rinnovata la dichiarazione di regolarità.

Riscosse L. 1.500

IL DISEGNATORE

Prot. (Mod. 8) N. L'INGEGNERE CAPO ERARIALE

Data

Rinnovata la dichiarazione di regolarità.

Riscosse L. 1.500

IL DISEGNATORE

Prot. (Mod. 8) N. L'INGEGNERE CAPO ERARIALE

Data

ovvero:

Rinviato l'esame alla presentazione della domanda di voltare.

L'INGEGNERE CAPO ERARIALE

Data

Verificato in campagna e

IL TECNICO ERARIALE L'INGEGNERE CAPO ERARIALE

Data