

VARIANTE AL PROGETTO PER LA RISTRUTTURAZIONE DI
FABBRICATO AD USO ABITATIVO E RELATIVE PERTINENZE
IN MARINA DI CARRARA VIA FELICE CAVALLOTTI N°18
DI CUI ALLA D.I.A. 662/08 DEL 05.12-2008 E AUTORIZZAZIONE
PAESAGGISTICA IN VARIANTE N°68 DEL 29.07.2009

Proprietà: TELLI GUIDO

Foglio 101, Mappale 1131


TAVOLA N°3

RAFFRONTO STATO AUTORIZZATO / PROGETTO DI VARIANTE

piante - prospetti - sezioni
scala 1/100



il progettista
Dott. Arch. Andrea Vanelli
27/12/2010
A/10
Andrea

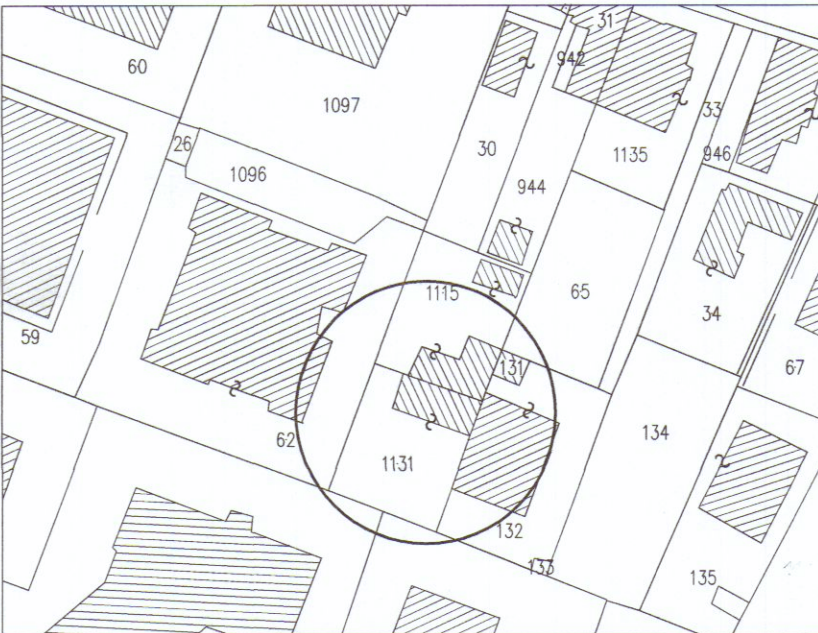

ESTRATTO DI MAPPA Marina di Carrara Foglio 101 scala 1/1000

