

RELAZIONE TECNICA

Il sottoscritto Ezio Bienaimè iscritto all'Ordine degli Architetti della provincia di Massa Carrara dichiara che l'abuso relativo all'unità immobiliare sita in Marina di Carrara Viale da Verazzano n°25 al piano seminter-rato di proprietà della Signora Tonelli Floriana denominata interno 3 consiste in modifiche interne descritte e quantificate nell'allegato I per adeguamento dei locali destinati a pertinenze, come descritto nella concessione edilizia del II/I2/I969 n°2I5, ad appartamento.


L'unità risulta essere denunciata al N.C.E.U. nel foglio IO5 mappale 30I particella 20805.

Carrara I9 Aprile I986

in fede


Allegato I

ORDINE DEGLI ARCHITETTI DI MASSA - CARRARA	
dott. arch. BIE NAIME EZIO	8
Cod. Fisc. BNM ZEI 23B13 L736F	

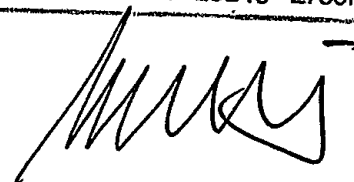

APPART. 2			
CUCINA	2.90 x 3.40	9.86	
SOGGIORNO	5.90 x 3.70	21.83	
BAGNO	2.45 x 1.70	4.16	
CAMERA	2.40 x 3.40	8.16	
CAMERA	5.25 x 4.05	21.26	
INGRESSO	1.37 x 3.60	4.93	
DISIMPEGNO	2.80 x 0.90	2.52	
GIARDINO	3.90 x 6.00		23.40
CORTE	12.00 x 3.00 x 2.80		36.16
TOTALI		72.72	59.56

APPART. 1			
SOGGIORNO	6.85 x 3.95	27.05	
BAGNO	2.00 x 1.55	3.10	
CUCINA	2.70 x 1.65	4.45	
CAMERA	2.70 x 3.40	9.18	
CAMERA	3.95 x 3.60	14.22	
DISIMPEGNO	2.10 x 1.85	3.88	
CORTE	3.20 x 5.10		16.32
GIARDINO	6.00 x 7.10		42.60
TOTALI		61.88	58.92

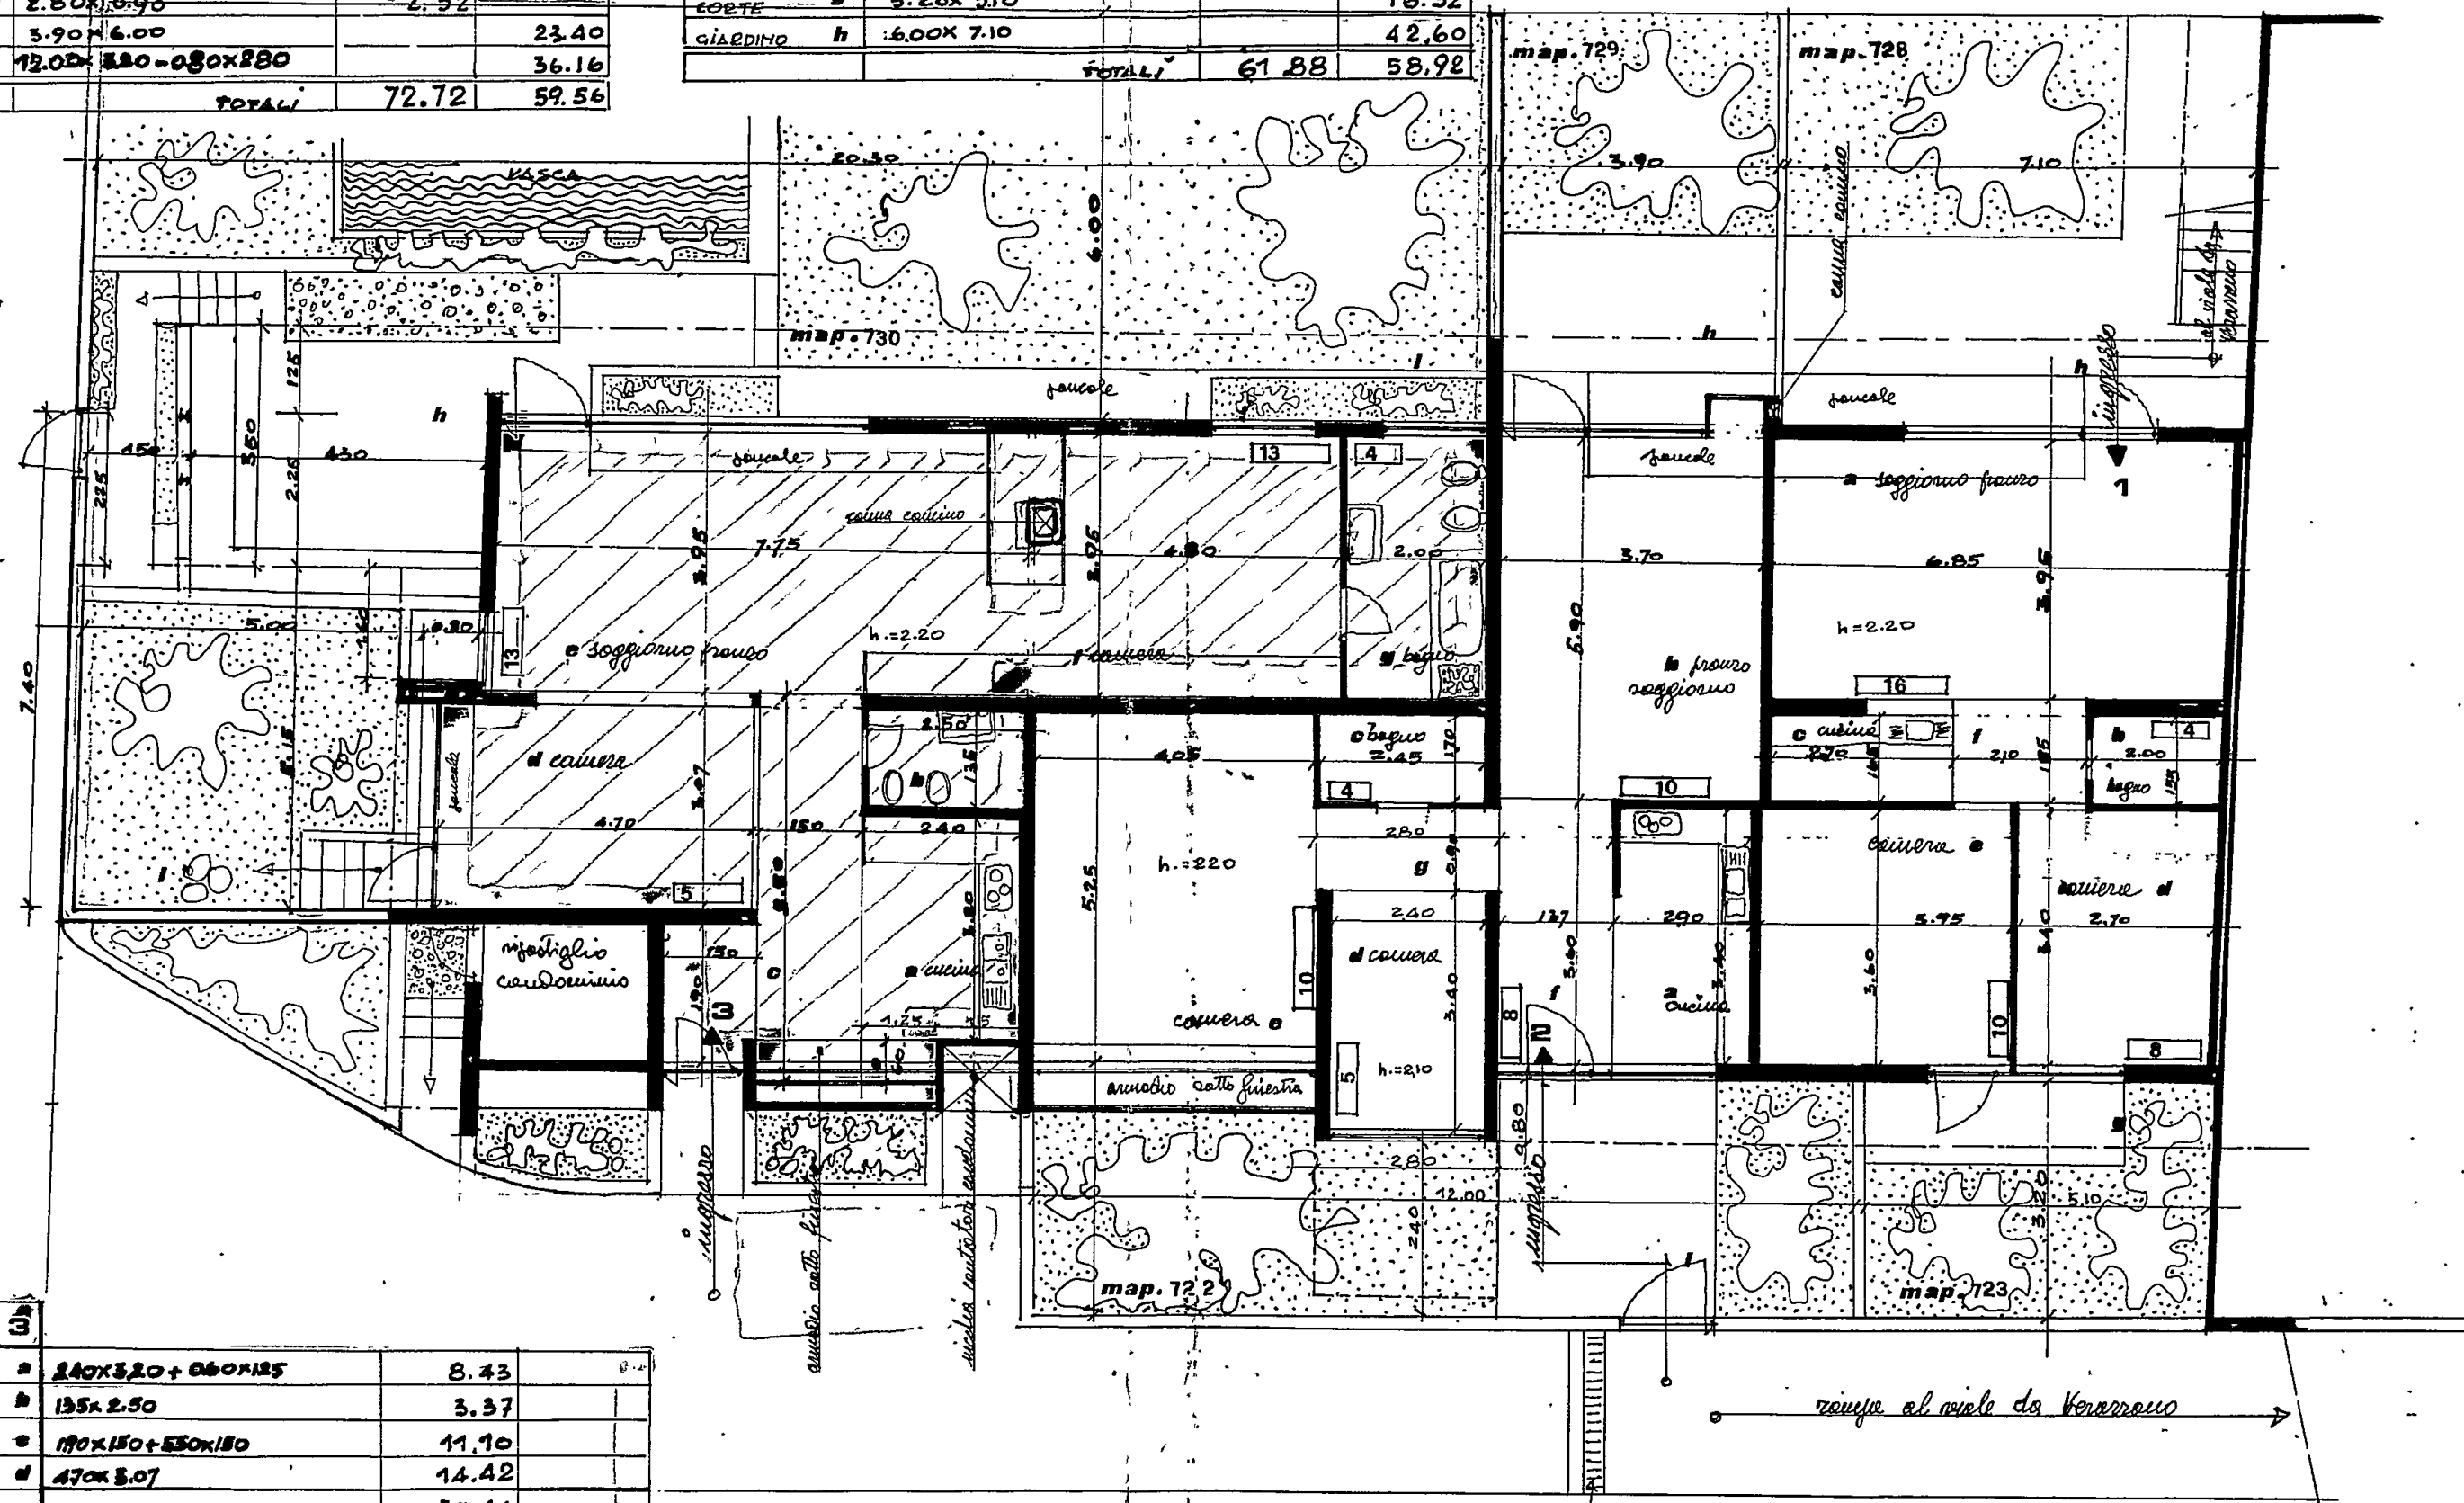

APPART. 3			
CUCINA	2.40 x 3.20 + 0.60 x 1.25	8.43	
BAGNO	1.35 x 2.50	3.37	
INGRESSO	1.70 x 1.50 + 5.50 x 1.80	11.10	
CAMERA	4.70 x 3.07	14.42	
SOGGIORNO	7.75 x 3.95	30.61	
CAMERA	3.95 x 4.80	18.96	
BAGNO	2.00 x 3.95	7.90	
VERANDA	4.30 x 3.50		15.05
GIARDINO	5.15 x 5.00 + 1.40 x 2.80 + 2.85 x 1.50		30.40
GIARDINO	20.30 x 6.00 - 4.30 x 1.25		116.42
TOTALI		94.79	161.87

COMUNE DI CARRARA	Cat.
26 LUG. 2007	1/6
Prot. n° 35438	Clas.



Al Responsabile del Settore
URBANISTICA

RICHIESTA DI ACCESSO A DOCUMENTI AMMINISTRATIVI

II/La sottoscritto/a TEZARA fam. Niche
 nato/a a Genova il 02/01/39 residente a Mompalao
 Via/Piazza Genova n° 265 Tel. 630684

chiede di prendere visione / avere copia della seguente documentazione URBANISTICA (Cuccinini)
N. 8 del 31/3/1998
N. 14 del 18/01/1997

per i seguenti motivi (specificare l'interesse connesso all'oggetto della richiesta):

esone pat. e x trasferimento materiali

dichiara di essere delegato da: La CHIARA CIPOLLINI


estremi di un documento di identificazione: PATENTE MS 2058560 M
Valida fino al 10-06-2011

Ai sensi del codice in materia di protezione dei dati personali - D.Lgs. 196/93 - autorizza l'amministrazione comunale di Carrara al trattamento dei dati sopra riportati per le finalità istituzionali.

Data 23/7/2007 ora 14,25

1 deve essere allegata la delega

ORIGINALE / COPIA PER IL RICHIEDENTE / COPIA AGLI ATTI

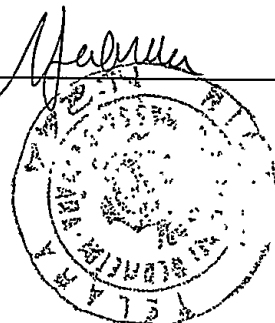


Spett. Ufficio Relazioni con il Pubblico di
C A R R A R A

Carrara, 24/07/07

Io sottoscritta CHIARA CIPOLLINI nata a Carrara il 14/08/1975 e residente in Carrara MS, Via Verdi 35, in qualità di proprietaria dell'immobile sito in Carrara, Via Verdi 35, distinto al NCEU al Foglio 42, n°451, Sub 4, autorizzo il geometra NICOLA TELARA ad avere copia delle seguenti concessioni edilizie relative all'immobile suddetto: n° 14 del 19/01/97 e n°8 del 31/03/1998.



In fede

Chiara Cipollini

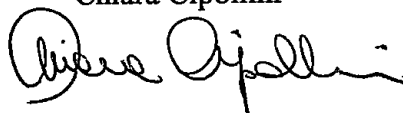

Cognome CIPOLLINI
 Nome CHIARA
 nato il 14/08/1975
 (atto n. 325 p. 1 s. A)
 a CARRARA (MS)
 Cittadinanza ITALIANA
 Residenza CARRARA (MS)
 Via VERDI N. 55
 Stato civile -----
 Professione AGENTE IMM.
 CONNOTATI E CONTRASSEGNI SALIENTI
 Statura 1,80
 Capelli Castani
 Occhi Verdi
 Segni particolari -----



 Firma del titolare Chiara Cipollini
CARRARA (MS) 24/08/2004
 GIORDINE DEL SINDACO
 RAPPRESENTANTE INCARICATO
 (Dr. Franco Fabozzi)
 Imposta
 dovuta
 al Comune
 € 5,25

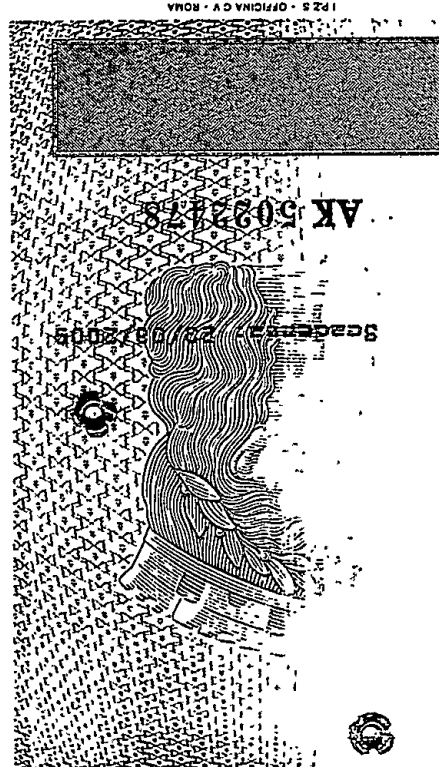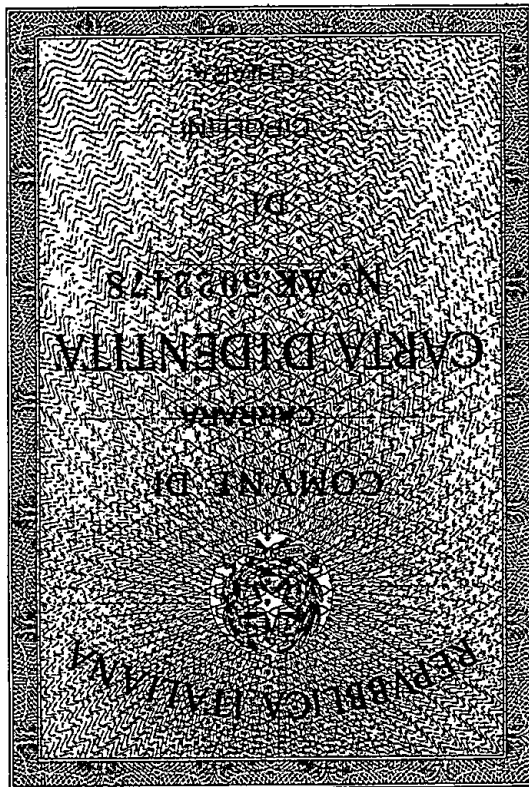

I.P.S.S. - OFFICINA C.V. - ROMA

CONDominio VATTERONI

giardino

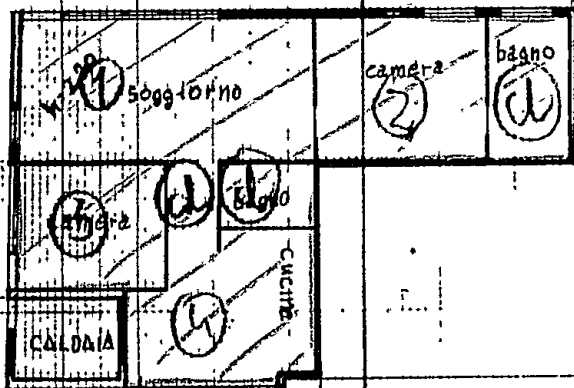

PIANO SEMINTERRATO

proprietà condominiale

PROPRIETÀ ZUCCARINO

APPART. 3				SUP.	ALTEZZA	VOLUME
CUCINA	4	2.40 x 3.20 + 0.60 x 1.25		8.43	2.20	18.55
BAGNO	1	1.35 x 2.50		3.37	"	7.41
INGRESSO	1	1.90 x 1.50 + 3.50 x 1.50		11.10	"	24.42
CAMERA	3	4.70 x 3.07		14.42	"	31.72
SOGGIORNO	1	7.75 x 3.95		30.61	"	67.34
CAMERA	2	3.85 x 4.80		18.46	"	41.71
BAGNO	1	3.95 x 2.00		7.90	"	17.38
TOTALE		SUPERFICIE		94.79		208.53

ORDINE DEGLI ARCHITETTI DI MASSA CARARA
dott. arch. **BLE NAIME EZIO**
Cod. Fisc. BNM ZEL 23813 L736F

IL PROPRIETARIO
Tonelli E. & C.

proprietà
condominiale

PIANO TERRA

COMUNE DI CARRARA
ELABORATO GRAFICO
ALLEGATO ALLA CONC. ED
RILASCIATA IN SANATORIA
L. N° 47 DEL 28.2.85

IL TECNICO

Approvato dal Sindaco alle condizioni
indicate nella concessione edilizia
N. 101 del 19.10.89
Dirigente Sett. Urbanistica
(Arch. Pierluigi Bossi)

proprietà condominiale



NUOVO CATASTO EDILIZIO URBANO

(R. DECRETO-LEGGE 13 APRILE 1939, N. 652)

Planimetria dell'immobile situato nel Comune di CARRARA

Via G. da VERAZZANO


Ditta F.LLI CECCARELLI S.N.C.

Allegata alla dichiarazione presentata all'Ufficio Tecnico Erariale di MASSA


- Stralcio Planimetrico rapp. 1:2000

Foglio 105

mapp 301

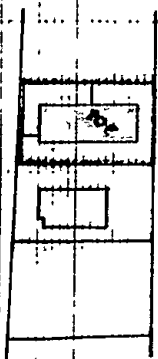

ORIENTAMENTO

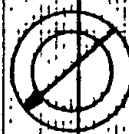

SCALA DI 1:200

SPAZIO RISERVATO PER LE ANNOTAZIONI D'UFFICIO

DATA

PROT. N°

- 4 MAG. 1977

720

Reattiva

Compilata dall' ARCH. Ezio DIENHIS

(Titolo, nome e cognome del tecnico)

Iscritto all'Albo degli ARCHITETTI

della Provincia di TOSCANA

DATA 27-4-77

Firma:

Imposta di bollo assolta in
modo virtuale - Autodichiarazione
dell'Intendenza di
Finanza di Massa Carrara
N.º 9194/2º del 12.12.1977

UFFICIO TELEGRAFICO MASSA - CARRARA

Copia e
al se. al c. d. n. **BENAIHE**

Massa, li 31.8-87

Il Prefetto


MT. 43 REG. N.º 38979
L. 590
L. 620
L. 1100
L. 1100



-5 GEN. 1986

Carrara, il _____

COMUNE DI CARRARA

-C.A.P. 54033

Ufficio URBANISTICA

N. _____ di prot.

Risposta a nota n. _____ del _____


Allegati n. _____

OGGETTO: Rilascio Concessione edilizia
in Sanatoria Pratica n. 2077 pre -
sentata il 21/04/1986
da TONELLI IRTE
residente in Carrara
Via Carriona n° 31
C.F. TNL RTI 23M57 B032Q

All'Ufficio Distrettuale
delle Imposte Dirette

C A R R A R A

In relazione al disposto dell'art. 38, IV° comma, della Legge 28 Febbraio 1985, n. 47, modificata con D.L. 23 Aprile 1985, n. 146, convertito, con modificazioni, nella Legge 21 Giugno 1985, n. 298, in allegato si trasmette copia del provvedimento con il quale è stata concessa, al richiedente indicato in oggetto, la sanatoria di opere edilizie abusive.

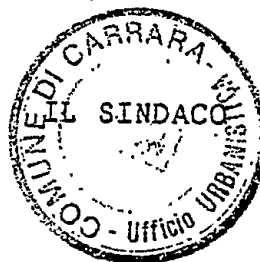

/fg



COMUNE DI CARRARA

DIP. I° Assetto ed uso del territorio - Settore Urbanistica

CONCESSIONE EDILIZIA IN SANATORIA
(art. 31 Legge 47/85 - Condono Edilizio)

Prot. N° _____

N° progr. _____

Pratica N° 2077

IL SINDACO

Vista la domanda con riferimento di cui sopra, presentata da TONELLI IRTE P.S. A CARRARO VIA CARRONA n° 31
C.F. TNLRTI23M57B832Q con la quale viene richiesta la concessione edilizia
in sanatoria, ai sensi dell'art. 31 della Legge 20.2.85 n° 47 e successive
modificazioni ed integrazioni, per l'immobile sito in MARINA DI C.
V. C. G. DA VERRAZZANO, 25
opere consistenti in CAMBIO D'USO IN P.N. SOTTERRATO DAL C. ACCESSORI

Vista la legge 20.2.85 n° 47; AD ABITAZIONE.

Vista la legge Regionale 7.5.85 n° 51;

Visto il nulla-osta di cui alla legge _____ in data _____
" " " "

Visti i riferimenti dell'Ufficio in data 6/7/1988

Preso atto che:

- L'oblazione, di cui all'art. 34 Legge 47/85, è stata determinata in
via definitiva in L. 1.043.000 e che tale somma è stata inte-
ramente corrisposta;
- Il contributo di Concessione di cui all'art. 37 della Legge 47/85 ed
agli art. 1, 2 e 3 della Legge Regionale n° 51/85, è stato determina-
to come segue:
oneri di urbanizzazione L. 3.382.000
contributo sul costo di costruzione L. "
- gli importi di cui sopra sono stati versati:
a) PER INTERO CON PEN n° 6633 DEL 2/1/1989
b) "

Nel caso che sia stato provveduto al pagamento degli oneri, come
scritto al punto "B" la restante somma dovrà essere versata in 10 rate sem

- la documentazione allegata alla concessione edilizia in sanatoria è
composta da:
1) Rilievo grafico immobile;
2) Rilievo aereofotogrammetrico
X 3) Planimetria catastale

COMUNE DI CARRARA OIVA 00079450458
SERVIZIO di TESORERIA

(Gestione Cassa di Risparmio di Firenze)

ESERCIZIO 1989

Ricevuta. N° 34

Reversale d'incasso N°

Dal Sig. Tonelli Floriana Irte
Ex Rev. n. 6633 }

riceviamo la somma di L. 3.382.000=

per Altrett. per condono edilizio

Esente da Bollo

Li 2/1/1989

IL TESORIERE

SALVO I DIRITTI DELL'ENTE



Carrara, il 9 GEN. 1989

COMUNE DI CARRARA

C.A.P. 54033

Ufficio URBANISTICA

N. 2345 del 10/1/89/220

Risposta a nota n. 10 del


Allegati n.

All'Ufficio Distrettuale
delle Imposte Dirette


CARRARA

OGGETTO: Rilascio Concessione edilizia
in Sanatoria Pratica n. 2077 pre -
sentata il 21/04/1986
da TONELLI IRTE
residente in Carrara
Via Carriona n° 31
C.F. TNL RTI 23M57 B032Q

In relazione al disposto dell'art. 38, IV°
comma, della Legge 28 Febbraio 1985, n. 47, modificata
con D.L. 23 Aprile 1985, n. 146, convertito, con modificazio-
ni, nella Legge 21 Giugno 1985, n. 298, in allegato si
trasmette copia del provvedimento con il quale è stata
concessa, al richiedente indicato in oggetto, la sanatoria
di opere edilizie abusive.

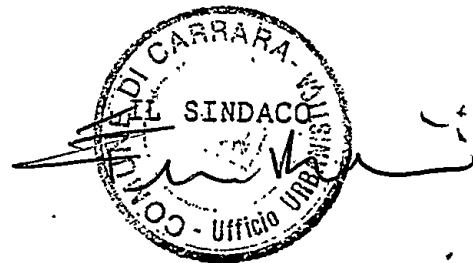

/fg

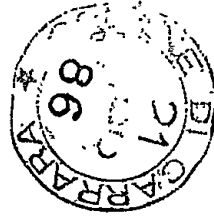

Al Signor Sindaco del Comune di

- Carrara -

A	RISERVATO AL COMUNE	
	Denominazione e N. Distintivo (secondo la classificazione ISTAT)	
	COMUNE	
	PROVINCIA	
	N. PROTOCOLLO	2077

B	N. PROGRESSIVO	0115611700110
---	----------------	---------------

MINISTERO DEI LAVORI PUBBLICI



Per le domande seguite da quadratino occorre barrare così ☒ la risposta che fa al caso

RICHIEDENTE			
COGNOME O DENOMINAZIONE <u>TONELLI</u>			
NOME <u>FLORIANA - IRETE</u>			
NUMERO DI CODICE FISCALE <u>TNL RTI 23M57B832Q</u>			
RESIDENZA ANAGRAFICA	COMUNE <u>CARRARA</u>	PROVINCIA (sigla) <u>MS</u>	
FRAZIONE, VIA E NUMERO CIVICO <u>VIA CARRIONA 7031</u>		C.A.P. <u>541033</u>	
NATURA GIURIDICA <u>1</u>			
Se il richiedente è persona fisica indicare:			
Sesso (M o F)	DATA DI NASCITA giorno mese anno <u>1.7.08.1933</u>	STATO CIVILE <u>1</u>	TITOLO DI STUDIO <u>2</u>
COMUNE O STATO ESTERO DI NASCITA <u>CARRARA</u>			PROVINCIA (sigla) <u>MS</u>
CONDIZIONE PROFESSIONALE <u>3</u>	QUALIFICA ☐	ATTIVITÀ ECONOMICA ☐	
Se il richiedente è diverso da "persona fisica" indicare:			
ATTIVITÀ ECONOMICA ESERCITATA ☐			
TITOLO IN BASE AL QUALE IL RICHIEDENTE EFFETTUA LA DOMANDA DI SANATORIA		PROPRIETARIO (compilare solo se il richiedente è diverso dal proprietario)	
Proprietà ☒ Possesso ad altro titolo reale ☐ Locazione ☐ Altro ☐ (specificare)		COGNOME O DENOMINAZIONE _____ NOME _____ RESIDENZA ANAGRAFICA COMUNE PROVINCIA (sigla) FRAZIONE, VIA E NUMERO CIVICO C.A.P.	

SEZIONE PRIMA — OPERA OGGETTO DI SANATORIA - NOTIZIE GENERALI

A - LOCALIZZAZIONE

LOCALITÀ, VIA, PIAZZA E NUMERO CIVICO MARINA DI CARPURA VIALE DA VERAZZANO n° 25	C.A.P. 541033	COMUNE CARPURA	PROVINCIA (sigla) MS
--	-------------------------	--------------------------	--------------------------------

In mancanza delle informazioni relative alla toponomastica indicare:

- Catasto terreni: foglio di mappa		numero/i di mappa			
- Nuovo catasto edilizio urbano: foglio di mappa		numero/i di mappa			
subalterno					

B - ZONA URBANISTICA

	Alla data d'inizio dei lavori	Alla data del 1° ottobre 1983
- Zona A	1 ☐	1 ☐
- Zona B	2 ☒	2 ☒
- Zona C	3 ☐	3 ☐
- Zona D	4 ☐	4 ☐
- Zona E	5 ☐	5 ☐
- Zona F	6 ☐	6 ☐
- Non era vigente alcuno strumento urbanistico	7 ☐	7 ☐

C - VINCOLI

Indicare se il fabbricato nel quale è ubicata l'opera oggetto di sanatoria risulta soggetto a vincoli: 1 ☒ si 2 ☐ no

Se sì, indicare il tipo di vincolo

08	10				
-----------	-----------	----------------------	----------------------	----------------------	----------------------

D - NATURA DELL'OPERA

d.1 — Opera autonomamente utilizzabile:

- Intero fabbricato 1 ☐

- Porzione di fabbricato 2 ☒

d.2 — Opera non autonomamente utilizzabile: 3 ☐

E - TIPOLOGIA DELL'ABUSO PER IL QUALE È RICHIESTA LA SANATORIA

4. Opere realizzate in difformità della licenza edilizia o concessione che non comportino aumenti della superficie utile o del volume assentito

Opere di ristrutturazione edilizia come definite dall'articolo 31, lettera d), della legge n. 457 del 1978, realizzate senza licenza edilizia o concessione o in difformità da essa

Opere che abbiano determinato mutamento di destinazione d'uso

1 ☐

2 ☐

3 ☒

5. Opere di restauro e di risanamento conservativo come definite dall'articolo 31, lettera c), della legge n. 457 del 1978, realizzate senza licenza edilizia o autorizzazione o in difformità da esse, nelle zone omogenee A di cui all'articolo 2 del decreto ministeriale 2 aprile 1968, qualora non trattisi di interventi finalizzati all'adeguamento igienico e funzionale

4 ☐

6. Opere di restauro e di risanamento conservativo, come definite dall'articolo 31, lettera c), della legge n. 457 del 1978, realizzate senza licenza edilizia o autorizzazione o in difformità da essa

5 ☐

F - EPOCA DI ULTIMAZIONE

Periodo di ultimazione:

Precedente all'1-9-1967 1 ☐ dal 2-9-1967 al 29-1-1977 2 ☒

dal 30-1-1977 all'1-10-1983 3 ☐ Anno di ultimazione: 19 **76**

G - DISPONIBILITÀ ALL'USO

Indicare se alla data del 1° ottobre 1983 l'opera era abitabile:

1 ☒

2 ☐ no

parzialmente 3 ☐

SEZIONE SECONDA — OPERA OGGETTO DI SANATORIA - NOTIZIE PARTICOLARI

A - FABBRICATO O PORZIONE DI FABBRICATO SUL QUALE È STATO EFFETTUATO L'INTERVENTO OGGETTO DI SANATORIA

a - Dimensioni e consistenza

— Piani fuori terra (compreso il seminterrato) n. 1	— Superficie - utile abitabile (compresi gli accessori interni alle abitazioni). (Su) mq 94,79
— Piani entro terra n.	— per servizi ed accessori (esclusi gli accessori interni alle abitazioni). (Snr) mq
— Volume totale mc 262,00	Presenza di superfici destinate ad attività non residenziali (1) 1 ☐ si 2 ☒ no

ABITAZIONI			RIPARTIZIONE DELLE ABITAZIONI												
Numero	Vani di abitazione		A — Secondo il numero delle stanze per abitazione						B — Secondo classi di superficie utile in mq						
	Stanze	Accessori (2)	di 1 stanza	2	3	4	5	di 6 stanze e oltre	fino a 45 mq	da 46 a 75 mq	da 76 a 95 mq	da 96 a 110 mq	da 111 a 130 mq	da 131 a 150 mq	oltre 150 mq
1	3	3													

(1) Nel caso di superfici destinate ad attività non residenziali compilare il modello 47/85-D. — (2) Indicare soltanto gli accessori interni alle abitazioni.

b - Differmit  della licenza edilizia, concessione o autorizzazione. In tale caso segnalare gli estremi della licenza, concessione o autorizzazione.

N. licenza o concessione o autorizzazione

215

Data di rilascio

giorno mese anno
1 1 1 2 1 9 6 9

c - Titolo di godimento e utilizzazione dell'opera

Abitazione/i non utilizzate

Propriet  e usufrutto

Locazione

Altro titolo

- Residenza primaria n.

- uso abitativo n.

- uso abitativo n.

- Residenza non primaria n.

- uso non abitativo n.

- uso non abitativo n.

- Uso non abitativo n.

Abitazione/i non utilizzate n.

d - Accatastamento

Se l'opera   accatastata indicare la categoria catastale

A,2

e - Mutamento di destinazione d'uso

Destinazione precedente

— uso agricolo n. unit  imm.

— uso commerciale n. unit  imm.

— uso artigianale n. unit  imm.

— uso ufficio; studio n. unit  imm.

— uso industriale n. unit  imm.

— altro uso n. unit  imm.

f - Caratteristiche generali del fabbricato nel quale   ubicata l'opera oggetto di sanatoria
(Da indicare solo in caso di risposta al punto d.1 della Sez. prima)

Epoca di costruzione del fabbricato

— prima del 1900 1

— tra il 1961 ed il 1971 5

— tra il 1900 ed il 1918 2

— tra il 1972 ed il 1975 6

— tra il 1919 ed il 1945 3

— tra il 1976 ed il 1981 7

— tra il 1946 ed il 1960 4

— tra il 1982 ed il 1983 8

Dimensione e consistenza

— piani fuoriterza (compreso il seminterrato) n.

— piani entro terra n.

— struttura portante prevalente:

- pietre o mattoni 1 - prefabbricata 3

- cemento armato 2 - mista e altra 4

Servizi ad uso diretto del fabbricato

— allacciamento rete fognante 1

— allacciamento rete elettrica 2

— approvvigionamento idrico da acquedotto 3

— impianto termico centralizzato 4

— ascensore 5

Abitazioni comprese nel fabbricato n.

Presenza di superfici destinate
ad attivit  non residenziali

1 2

SEZIONE TERZA — CALCOLO DELL'OBLAZIONE

A - MISURA DELL'OBLAZIONE

TIPOLOGIA DELL'ABUSO	PERIODI IN CUI L'ABUSO È STATO COMMESSO		
	Fino al 1° settembre 1967	Dal 2 settembre 1967 al 29 gennaio 1977	Dal 30 gennaio 1977 al 1° ottobre 1983
	MISURA DELL'OBLAZIONE		
Tipologia 4	L. 1.500 mq	L. 4.000 mq	L. 8.000 mq
Tipologia 5	L. 1.500 mq	L. 4.000 mq	L. 8.000 mq
Tipologia 6	L. 1.000 mq	L. 2.500 mq	L. 5.000 mq

1) Misura dell'oblazione (riportare l'importo corrispondente alla tipologia dell'abuso e all'epoca in cui è stato commesso).

Lire/mq 4.000

B - CALCOLO DELLE SUPERFICI

2) Superficie utile abitabile 94,79 x 40%

mq 37,92

3) Superficie non residenziale mq 1,1 x 0,6 =

mq 0,66

4) Superficie complessiva (sommare rigo 2 con rigo 3)

mq 94,149

Nel caso di opera destinata a prima abitazione del proprietario richiedente, passare al punto D

C - CALCOLO DELL'OBLAZIONE

Coefficienti correttivi (moltiplicare l'importo del rigo 1 per uno dei coefficienti riportati nelle istruzioni)

5) Misura dell'oblazione corretta

Lire/mq 4.000

Oblazione da versare (moltiplicare la superficie del rigo 4 per l'importo del rigo 5)

947,900

6) Oblazione da versare

Lire 389.000

D - CALCOLO DELL'OBLAZIONE PER OPERE DESTINATE A PRIMA ABITAZIONE DEL PROPRIETARIO RICHIEDENTE (art. 34, commi 3 e 4)

7) Superficie soggetta a riduzione della somma dovuta a titolo di oblazione

mq 1,1

8) Superficie eccedente (sottrarre rigo 7 da rigo 4)

mq 1,1

Misura dell'oblazione

9) Misura dell'oblazione dovuta in assenza di convenzionamento (ridurre di un terzo la somma di rigo 1)

Lire/mq .000

10) Misura dell'oblazione dovuta in presenza di convenzionamento (ridurre a metà la somma di rigo 9)

Lire/mq .000

11) Importo relativo alla superficie soggetta a riduzione (moltiplicare rigo 7 per rigo 9 o 10)

Lire .000

12) Importo relativo alla superficie eccedente (moltiplicare rigo 1 per rigo 8)

Lire .000

13) Oblazione da versare (sommare rigo 11 con rigo 12)

Lire .000

E - OBLAZIONE DOVUTA E MODALITÀ DI VERSAMENTO

14) Oblazione da versare - Casi particolari (art. 38, co 6) aumento 2% per ritardo

Lire 389.000

15) Oblazione da versare (riportare l'importo indicato al rigo 6 o 13 o 14)

Lire 967.000

16) Somma versata in data: giorno mese anno 1 9 8 - in unica soluzione

Lire 389.000

- 1ª rata

DI F.F. Lire 578.000

17) Se il richiedente si avvale della facoltà di rateizzazione indicare il numero delle rate

fino a 3 rate ☐

fino a 8 rate ☐

fino a 16 rate ☐

Documentazione allegata

RELAZIONE TECNICA CON PIANI

DELL' APPARECCHIAMENTO

VERBA RICEVUTA VERSAMENTO OBLAZIONE

Data

19-4-1986

Firma del richiedente

Gouelli Gte

A	RISERVATO AL COMUNE	
	Denominazione e N. Distintivo (secondo la classificazione ISTAT)	
	COMUNE	
	PROVINCIA	
	N. PROTOCOLLO	



Al Signor Sindaco del Comune di

- Carrara -



B	N. PROGRESSIVO	0156170010
---	----------------	------------

MINISTERO DEI LAVORI PUBBLICI



Il modello va compilato a macchina o in stampatello consultando le istruzioni allegato

RICHIEDENTE			
COGNOME O DENOMINAZIONE <u>TONELLI</u>			
NOME <u>FLORIANA - ISTE</u>			
NUMERO DI CODICE FISCALE <u>000 335 441 46</u>			
RESIDENZA ANAGRAFICA	COMUNE <u>CARRARA</u>	PROVINCIA (sigla) <u>MS</u>	
FRAZIONE, VIA E NUMERO CIVICO <u>VIA CARRIONA 1031</u>		C.A.P. <u>5410313</u>	
NATURA GIURIDICA <u>1</u>			
Se il richiedente è persona fisica indicare:			
Sesso (M o F)	DATA DI NASCITA giorno mese anno <u>1 4 08 19 33</u>	STATO CIVILE <u>1</u>	TITOLO DI STUDIO <u>2</u>
COMUNE O STATO ESTERO DI NASCITA			PROVINCIA (sigla)
CONDIZIONE PROFESSIONALE <u>3</u>	QUALIFICA	ATTIVITÀ ECONOMICA	
Se il richiedente è diverso da persona fisica indicare:			
ATTIVITÀ ECONOMICA ESERCITATA			

NOTIZIE RIEPILOGATIVE						
MODELLI ALLEGATI E AMMONTARE DELLE OBLAZIONI					DIMENSIONI	
Modelli allegati		Ammontare delle oblazioni			Superficie complessiva per la quale è stata richiesta la sanatoria mq	N. abitazioni per le quali è stata richiesta la sanatoria
Tipo	Numero	Dovute in complesso	Già versate			
			In unica soluzione	1ª Rata		
47/85-A						
47/85-B	1	384.000	384.000		94.49	
47/85-C						
47/85-D						
TOTALE		384.000	384.000			
Il richiedente ha presentato altre domande di sanatoria						
*Nello stesso comune 1 ☐ 2 ☒ In altro comune 3 ☐ 4 ☒						

Data _____

Firma del richiedente TONELLI ISTE

CONTI CORRENTI POSTALI
ATTESTAZIONE di L.

Lire 387.000
Trecento Ottantasette Mille

sul C/C N. 255 000

Intestato a:

AMMINISTRAZIONE P.T.

OBLAZIONE ABUSIVISMO EDILIZIO

eseguito da TONELLI IRTE

residente in via Cassanese n. 31 Canaro

Codice Fiscale TNL RTI 23457 B 832 Q

C/C POSTALI

GARRARA

718 21 APR 88 UFFICIALE POSTALE

Bollo a data 21 APR 88 N. 718 del bollettario ch 9

CONTI CORRENTI POSTALI
ATTESTAZIONE di L.

Lire 656.000
Seicento Cinquantasei Mille

sul C/C N. 255 000

Intestato a:

AMMINISTRAZIONE P.T.

OBLAZIONE ABUSIVISMO EDILIZIO

eseguito da TONELLI FLORIANA IRTE

residente in C.A.P.R.A.

Codice Fiscale TNL RTI 23457 B 832 Q

addi

SEZ. 5 31-AGO- Bollo lineare dell'Ufficio accettante

MARINADICARARA 36/042 UFFICIALE POSTALE

0078 F. *****656000
IVCC 0488 F. *****9001 N. 0078 del bollettario ch 9

data progress



COMUNE DI CARRARA

Carrara, 11

Ufficio Urbanistica Nucleo Operativo

Oggetto: Sanatoria abuso EDILIZIO pratica n. 2074
del 21-4-86

CONTRIBUTO DI CONCESSIONE.-

Al Sig. TONELLI FLORIANA-IRTE

VIA CARRIONA, N° 31

54033 CARRARA

Con riferimento alla domanda di condono edilizio all'oggetto, la S.V. è formalmente invitata al pagamento della somma dovuta per contributo di concessione nella misura così stabilita:

- ONERI DI URBANIZZAZIONE L. 3.382.000 -

- PERC. COSTO DI COSTRUZIONE L. _____ -

Totale L. 3.382.000 -


La somma relativa al contributo di concessione deve essere versata a favore del Comune di Carrara presso la Tesoreria Comunale con reversale n. 06633; fermo restando l'applicazione della maggiorazione di cui all'art. 3 II° comma Legge 28.2.85 n. 47 in caso di ritardo. ***

I documenti comprovanti l'effettuato pagamento delle somme dovute dovranno essere esibiti a questo ufficio entro 20 giorni dal ricevimento della presente.-

Gli aventi diritto alla rateizzazione degli oneri, a garanzia dell'esatto adempimento dell'onere di cui sopra, dovranno produrre, oltre alla ricevuta dell'avvenuto versamento pari ad 1/3 dell'importo complessivo, adeguata ed idonea polizza fidejussoria (Bancaria o Assicurativa) sulla rimanenza da suddividersi in un massimo di 10 rate semestrali, con maggiorazione annua del 10 % (art. 2 Legge Regionale 51/85).-

Per il ritiro della concessione in sanatoria la S.V. dovrà produrre inoltre:

- MARCA DA BOLLO DA L. 5.000 -
- ATTESTATO PAGAMENTO DIRITTI E STAMPATI DI CONCESSIONE -
- EVENTUALE DELEGA PER IL RITIRO DEGLI ATTI -
- COMPILAZIONE MOD. ISTAT I/201 -
- Si Riceve i Lunedì - Giovedì - Sabato

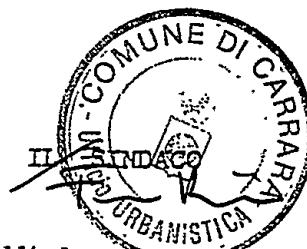

E' ammesso il convenzionamento di cui agli art. 7 e 8 della Legge n. 10/77.-

*** Il mancato versamento, nei termini di legge, del contributo di concessione di cui all'art. 3. della Legge 28 Febbraio 1985 n. 47 comporta: a) l'aumento del contributo in misura pari al 20 per cento qualora il versamento del contributo sia effettuato nei successivi centoventi giorni; b) l'aumento del contributo in misura pari al 50 per cento quando, superato il termine di cui alla lettera a), il ritardo si protrae non oltre i successivi sessanta giorni; c) l'aumento del contributo in misura pari al 100 per cento quando, superato il termine di cui alla lettera b), il ritardo si protrae non oltre i successivi sessanta giorni.-




Mod. 23-1 (per l'interno) (1982) 699, 008400

AMMINISTRAZIONE

P. T.



COMUNE DI
CARRARA
AVVISO DI RICEVIMENTO
(MS)
O DI RISCOSSIONE

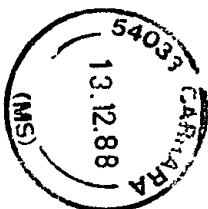

DA RESTITUIRE A: UFFICIO URBANISTICA N. 0

COMUNE

Rif: Tonelli Floriana - IRTE (2074)
VIA

N. B. - Il mittente è pregato di
apportare chiaramente su entrambe
le facciate le indicazioni richieste

54033

CAP

CARRARA

LOCALITA

MS

SIGLA PROV

A.R.

AVVISO DI RICEVIMENTO O DI RISCOSSIONE

della:

- ☒ Raccomandata ☐ Vaglia
☐ Assicurata ☐ Pacco

del:

N. di L.

spedito il **13 DIC 1988**

dall'Ufficio di

indirizzato a **TOMELLI FLORIANA IRTF**

VIA CARRIONA, 41 54033 CARRARA

Dichiaro di aver ricevuto
riscosso quanto suindicato il

14/12

Firma dell'incaricato
della distribuzione o del pagamento

Firma

Bollo dell'Ufficio
di distribuzione o di pagamento.

ES: 88 *****

S I T U A Z I O N E R E V E R S A L E

PROGR. REVERSALE: 5407

CAUSALE: SANATORIA ABUSO EDILIZIO

DATA DI REGISTRAZIONE: 2/ 9/88

IMPORTO REVERSALE: 3.793.000

IMPORTO RISCOSSO: 0

RESTA DA RISCOUTERE: 3.793.000

CAPITULO/ARTICOLO: 88/00922

ACCERTAMENTO: 88/03280

CAUSALE: SANATORIA ABUSO EDILIZIO

IMPORTO ACCERT.: 3.793.000

TOT.REVERS.EMESSE: 3.793.000

DEBITORE: 5028 TONELLI IRTE

Partita contabile da attribuire
al c/fruttifero

REVERSALE NON ANCORA STAMPATA

Firenze

SI VUOLE: DETTAGLIO (D); SVILUPPO VARIAZIONI (S)? - - DATA: - -
SILVANO COLLOQUIO: SIGLA: - - FUNZ: - - ESERC: - - PROGRESS: - - ALTRO: - -

R.

ANALYTICAHAMENTO #3 PLAN CAT.

conc. 0.036. $\neq 57800 + 10\%$

$$3/2/82$$

**Domande certificate abitabilità od
agibilità**



2077




COMUNE DI CARRARA

UFFICIO ANAGRAFE

Dichiarazione sostitutiva dell'Atto di Notorietà resa ai sensi dell'art. 4 legge 4-1-1968 n. 15

Il sottoscritto TONELLI IRTE FLORIANA nato a CARRARA
 il 17-08-1923 abitante in via CARRARA N° 31 N.
 località CARRARA dichiara sotto la sua personale responsabilità quanto segue:
CHE LE OPERE OGGETTO DI SANATORIA (MOD 47/88 e
MOD 47/85-B N° PROGRESSIVO 0156170010 VOSTRO PROTOCOLLO
N° 2077) RELATIVE ALL'IMMOBILE DI MIA PROPRIETÀ
SITO A MARINA DI CARRARA V.le DA VERAZZANO N°25
SONO STATE ULTIMATE NEL 1976

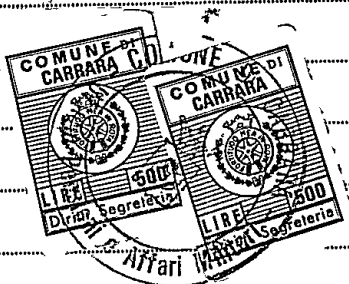Carrara, li - 2 SET 1987In carta libera per uso condono edilizio

IN FEDE


Tonelli IRTE Floriana

COMUNE DI CARRARA


Attesto che la dichiarazione di cui sopra è stata resa e sottoscritta alla mia presenza dal Sig.

TONELLI IRTE
 documento di riconoscimento 004710111 N. 83746886
 del 2-9-87 previa ammonizione sulla responsabilità penale cui potrà andare incontro
 in caso di dichiarazione mendace.

Carrara, li 2-9-87IL FUNZIONARIO INCARICATO
(MOSTI M. ANNA)

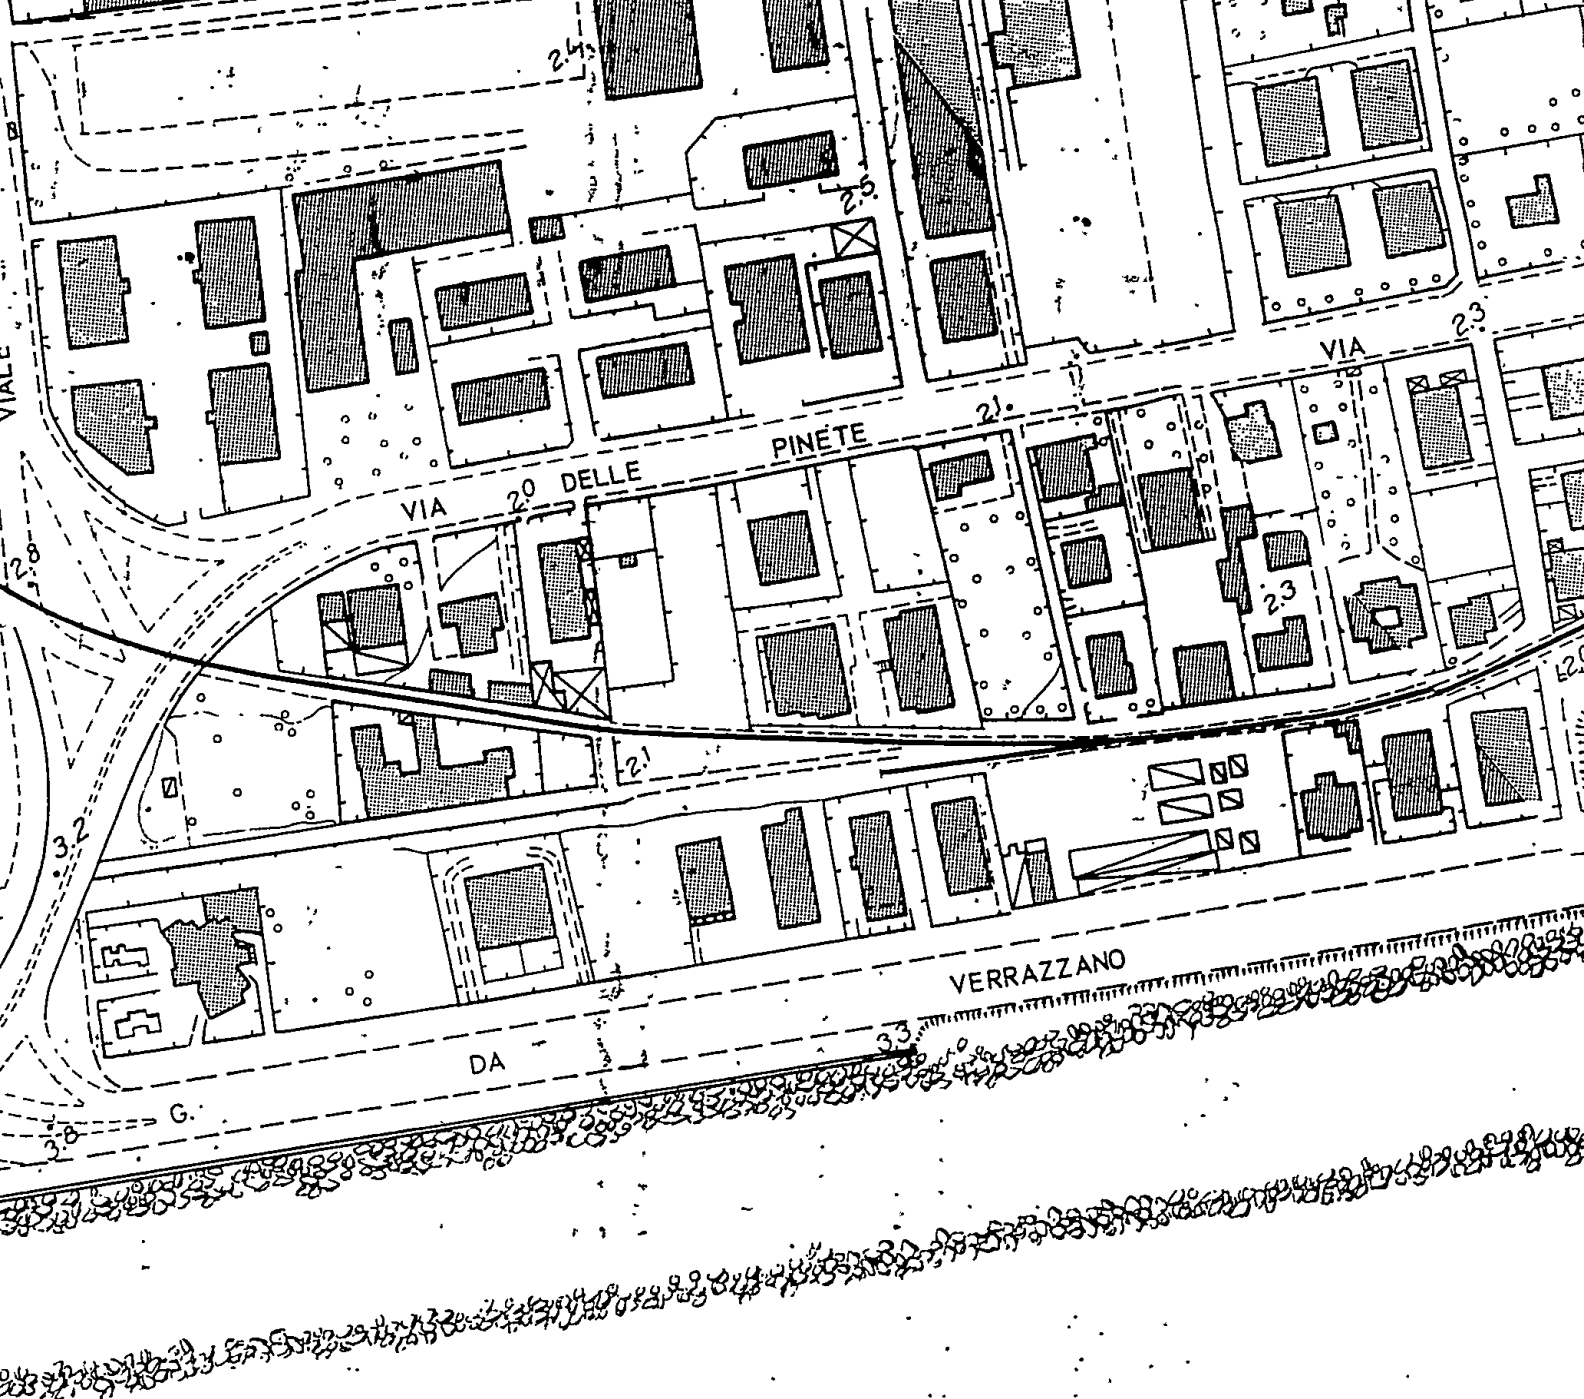

Rev. N. 4133
28/8/84

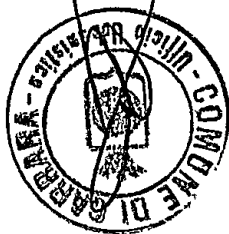



Carrara, li . (data postale).....

COMUNE DI CARRARA

C.A.P. 54033

RACCOMANDATA

UfficioCONDONO EDILIZIO.....

N. di prot.

Risposta a nota n. del

Allegati n.

OGGETTO: Richiesta sanatoria edilizia -
n° progressivo
- Pratica n° 2077
presentata il
- Richiesta documentazione integrativa.

TONELLI FLORIANA IRTE
VIA CARRIONA, 31

54033 CARRARA

In riferimento alla domanda di concessione edilizia in sanatoria di cui all'oggetto emarginato, la S.V. è formalmente invitata a presentare entro 15 gg. dalla notifica della presente, la sottoelencata documentazione integrativa: a tal fine si ricorda che gli uffici comunali sono aperti al pubblico nei giorni di Lunedì-Giovedì-Sabato dalle ore 9,00 alle ore 13,00:

n° marche da bollo da f. 3.000 cad.;

 stralcio aereofotogrammetrico con velatura in rosso dell'opera abusiva;

dichiarazione stato dei lavori con reperto fotografico-relazione tecnica costruttiva dell'opera abusiva;

disegni comprensivi di stralcio catastale, pianta, prospetti, sezione, in scala 1:100 con schema calcolo superfici e volumi dell'esistente e dell'abuso in triplice copia;


certificato di residenza in bollo e copia conforme dell'ultima dichiarazione dei redditi;

 al fine di accertare l'anno di ultimazione dell'intervento abusivo, occorre produrre "prove" (fatture e/o atto notorio);

 ricevuta dell'U.T.E. con n° 3 copie planimetrie catastali;

 conguaglio sull'oblazione versata per ~~tardata~~ presentazione (~~—~~%) f. 578000
+ 10% in ragione d'anno;

IL SINDACO

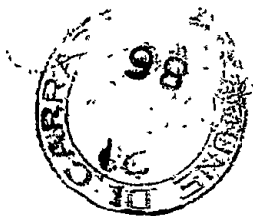

Al Signor Sindaco del Comune di

- Canore -

A	RISERVATO AL COMUNE	
	Denominazione e N. Distintivo (secondo la classificazione ISTAT)	
	COMUNE	
	PROVINCIA	
	N. PROTOCOLLO	2077

B	N. PROGRESSIVO	011516114010110
---	----------------	-----------------

MINISTERO DEI LAVORI PUBBLICI



Per le domande seguite da quadratino occorre barrare così ☒ la risposta che fa al caso

RICHIEDENTE			
COGNOME O DENOMINAZIONE <u>TONELLI</u>			
NOME <u>FLORIANA - IRETE</u>			
NUMERO DI CODICE FISCALE <u>TNL RTI 23M57 BB32Q</u>			
RESIDENZA ANAGRAFICA	COMUNE	PROVINCIA (sigla)	
	<u>CARRARA</u>	<u>MS</u>	
FRAZIONE, VIA E NUMERO CIVICO		C.A.P.	
<u>VIA CARRARA NO 31</u>		<u>541033</u>	
NATURA GIURIDICA			<u>1</u>
Se il richiedente è persona fisica indicare:			
Sesso (M o F)	DATA DI NASCITA giorno mese anno	STATO CIVILE	TITOLO DI STUDIO
	<u>4.7.08.1.9.3.3</u>	<u>1</u>	<u>2</u>
COMUNE O STATO ESTERO DI NASCITA			PROVINCIA (sigla)
<u>CARRARA</u>			<u>MS</u>
CONDIZIONE PROFESSIONALE	QUALIFICA	ATTIVITÀ ECONOMICA	
<u>3</u>			
Se il richiedente è diverso da "persona fisica" indicare:			
ATTIVITÀ ECONOMICA ESERCITATA			
TITOLO IN BASE AL QUALE IL RICHIEDENTE EFFETTUA LA DOMANDA DI SANATORIA		PROPRIETARIO (compilare solo se il richiedente è diverso dal proprietario)	
Proprietà ☒ 1 Possesso ad altro titolo reale ☐ 2 Locazione ☐ 3 Altro ☐ 4 (specificare)		COGNOME O DENOMINAZIONE NOME RESIDENZA ANAGRAFICA COMUNE PROVINCIA (sigla) FRAZIONE, VIA E NUMERO CIVICO C.A.P.	

SEZIONE PRIMA — OPERA OGGETTO DI SANATORIA - NOTIZIE GENERALI

A - LOCALIZZAZIONE

LOCALITÀ, VIA, PIAZZA E NUMERO CIVICO

MARINA DI CARRARA VIALE DA VERAZZANO N°25

C.A.P.

541033

COMUNE

CARRARA

PROVINCIA (sigla)

MS

In mancanza delle informazioni relative alla toponomastica indicare:

- Catasto terreni: foglio di mappa numero/i di mappa
 - Nuovo catasto edilizio urbano: foglio di mappa numero/i di mappa
 subalterno

B - ZONA URBANISTICA

Alla data
d'inizio dei lavori

Alla data
del 1° ottobre 1983

- Zona A 1 ☐ 1 ☐
 - Zona B 2 ☒ 2 ☒
 - Zona C 3 ☐ 3 ☐
 - Zona D 4 ☐ 4 ☐
 - Zona E 5 ☐ 5 ☐
 - Zona F 6 ☐ 6 ☐
 - Non era vigente alcuno strumento urbanistico 7 ☐ 7 ☐

C - VINCOLI

Indicare se il fabbricato nel quale è ubicata l'opera oggetto di sanatoria risulta soggetto a vincoli: 1 ☐ si 2 ☐ no

Se sì, indicare il tipo di vincolo

08 10

D - NATURA DELL'OPERA

d.1 — Opera autonomamente utilizzabile:

- Intero fabbricato 1 ☐

- Porzione di fabbricato 2 ☒

d.2 — Opera non autonomamente utilizzabile: 3 ☐

E - TIPOLOGIA DELL'ABUSO PER IL QUALE È RICHIESTA LA SANATORIA

4. Opere realizzate in difformità della licenza edilizia o concessione che non comportino aumenti della superficie utile o del volume assentito

Opere di ristrutturazione edilizia come definite dall'articolo 31, lettera d), della legge n. 457 del 1978, realizzate senza licenza edilizia o concessione o in difformità da essa

1 ☐

2 ☐

Opere che abbiano determinato mutamento di destinazione d'uso

3 ☒

5. Opere di restauro e di risanamento conservativo come definite dall'articolo 31, lettera c), della legge n. 457 del 1978, realizzate senza licenza edilizia o autorizzazione o in difformità da essa, nelle zone omogenee A di cui all'articolo 2 del decreto ministeriale 2 aprile 1968, qualora non trattisi di interventi finalizzati all'adeguamento igienico e funzionale

4 ☐

6. Opere di restauro e di risanamento conservativo, come definite dall'articolo 31, lettera c), della legge n. 457 del 1978, realizzate senza licenza edilizia o autorizzazione o in difformità da essa

5 ☐

F - EPOCA DI ULTIMAZIONE

Periodo di ultimazione:

Precedente all'1-9-1967 1 ☐ dal 2-9-1967 al 29-1-1977 2 ☒

dal 30-1-1977 all'1-10-1983 3 ☐ Anno di ultimazione: 19 76

G - DISPONIBILITÀ ALL'USO

Indicare se alla data del 1° ottobre 1983 l'opera era abitabile:

1 ☒ 2 ☐ no parzialmente 3 ☐

SEZIONE SECONDA — OPERA OGGETTO DI SANATORIA - NOTIZIE PARTICOLARI

A - FABBRICATO O PORZIONE DI FABBRICATO SUL QUALE È STATO EFFETTUATO L'INTERVENTO OGGETTO DI SANATORIA

a - Dimensioni e consistenza

— Piani fuori terra n. 1

— Piani entro terra n.

— Volume totale mc 262,10

— Superficie

- utile abitabile (compresi gli accessori interni alle abitazioni). (Su) mq 94,79

- per servizi ed accessori (esclusi gli accessori interni alle abitazioni). (Snr) mq

Presenza di superfici destinate ad attività non residenziali (1)

1 ☐ si 2 ☒ no

ABITAZIONI

RIPARTIZIONE DELLE ABITAZIONI

Numero	Vani di abitazione		A — Secondo il numero delle stanze per abitazione												B — Secondo classi di superficie utile in mq				
	Stanze	Accessori (2)	di 1 stanza	2	3	4	5	di 6 stanze e oltre	fino a 45 mq	da 46 a 75 mq	da 76 a 95 mq	da 96 a 110 mq	da 111 a 130 mq	da 131 a 150 mq	oltre 150 mq				
1	3	3																	

(1) Nel caso di superfici destinate ad attività non residenziali compilare il modello 47/85-D. — (2) Indicare soltanto gli accessori interni alle abitazioni.

b - **Difformità della licenza edilizia, concessione o autorizzazione.** In tale caso segnalare gli estremi della licenza, concessione o autorizzazione.

N. licenza o concessione o autorizzazione

215

Data di rilascio

giorno mese anno
11 11 21 9 6 9

c - **Titolo di godimento e utilizzazione dell'opera**

Abitazione/i non utilizzate

Proprietà e usufrutto

Locazione

Altro titolo

- Residenza primaria n.

- uso abitativo n.

- uso abitativo n.

- Residenza non primaria n. ☒

- uso non abitativo n.

- uso non abitativo n.

- Uso non abitativo n.

Abitazione/i non utilizzate n.

d - **Accatastamento**

Se l'opera è accatastata indicare la categoria catastale

A2

e - **Mutamento di destinazione d'uso**

Destinazione precedente

— uso agricolo n. unità imm.

— uso commerciale n. unità imm.

— uso artigianale n. unità imm.

— uso ufficio; studio n. unità imm.

— uso industriale n. unità imm.

— altro uso n. unità imm.

f - **Caratteristiche generali del fabbricato nel quale è ubicata l'opera oggetto di sanatoria**
(Da indicare solo in caso di risposta al punto d.1 della Sez. prima)

Epoca di costruzione del fabbricato

— prima del 1900 1 ☐

— tra il 1961 ed il 1971 5 ☐

— tra il 1900 ed il 1918 2 ☐

— tra il 1972 ed il 1975 6 ☒

— tra il 1919 ed il 1945 3 ☐

— tra il 1976 ed il 1981 7 ☐

— tra il 1946 ed il 1960 4 ☐

— tra il 1982 ed il 1983 8 ☐

Dimensione e consistenza

— piani fuoriterza (compreso il seminterrato) n. 3

— piani entro terra n.

— struttura portante prevalente:

- pietre o mattoni 1 ☐ - prefabbricata 3 ☐

- cemento armato 2 ☒ - mista e altra 4 ☐

Servizi ad uso diretto del fabbricato

— allacciamento rete fognante 1 ☐

— allacciamento rete elettrica 2 ☒

— approvvigionamento idrico da acquedotto 3 ☒

— impianto termico centralizzato 4 ☐

— ascensore 5 ☐

Abitazioni comprese nel fabbricato n. 10

Presenza di superfici destinate
ad attività non residenziali

1 ☐ sì 2 ☒ no

SEZIONE TERZA — CALCOLO DELL'OBLAZIONE

A - MISURA DELL'OBLAZIONE

TIPOLOGIA DELL'ABUSO	PERIODI IN CUI L'ABUSO È STATO COMMESSO		
	Fino al 1° settembre 1967	Dal 2 settembre 1967 al 29 gennaio 1977	Dal 30 gennaio 1977 al 1° ottobre 1983
	MISURA DELL'OBLAZIONE		
Tipologia 4	L. 1.500 mq	L. 4.000 mq	L. 8.000 mq
Tipologia 5	L. 1.500 mq	L. 4.000 mq	L. 8.000 mq
Tipologia 6	L. 1.000 mq	L. 2.500 mq	L. 5.000 mq

1) Misura dell'oblazione (riportare l'importo corrispondente alla tipologia dell'abuso e all'epoca in cui è stato commesso).

Lire/mq 4.000

B - CALCOLO DELLE SUPERFICI

2) Superficie utile abitabile

mq 94,19

3) Superficie non residenziale mq x 0,6 =

mq

4) Superficie complessiva (sommare rigo 2 con rigo 3)

mq 94,19

Nel caso di opera destinata a prima abitazione del proprietario richiedente, passare al punto D

C - CALCOLO DELL'OBLAZIONE

Coefficienti correttivi (moltiplicare l'importo del rigo 1 per uno dei coefficienti riportati nelle istruzioni)

Lire/mq 4.000

5) Misura dell'oblazione corretta

Oblazione da versare (moltiplicare la superficie del rigo 4 per l'importo del rigo 5)

Lire 379.000

6) Oblazione da versare

D - CALCOLO DELL'OBLAZIONE PER OPERE DESTINATE A PRIMA ABITAZIONE DEL PROPRIETARIO RICHIEDENTE (art. 34, commi 3 e 4)

7) Superficie soggetta a riduzione della somma dovuta a titolo di oblazione

mq

8) Superficie eccedente (sottrarre rigo 7 da rigo 4)

mq

Misura dell'oblazione

9) Misura dell'oblazione dovuta in assenza di convenzionamento (ridurre di un terzo la somma di rigo 1)

Lire/mq .000

10) Misura dell'oblazione dovuta in presenza di convenzionamento (ridurre a metà la somma di rigo 9)

Lire/mq .000

11) Importo relativo alla superficie soggetta a riduzione (moltiplicare rigo 7 per rigo 9 o 10)

Lire .000

12) Importo relativo alla superficie eccedente (moltiplicare rigo 1 per rigo 8)

Lire .000

13) Oblazione da versare (sommare rigo 11 con rigo 12)

Lire .000

E - OBLAZIONE DOVUTA E MODALITÀ DI VERSAMENTO

14) Oblazione da versare - Casi particolari (art. 38, co 6)

aumento 2% per ritardo

Lire 389.000

15) Oblazione da versare (riportare l'importo indicato al rigo 6 o 13 o 14)

Lire .000

16) Somma versata in data:

giorno mese anno
 1988

- in unica soluzione

Lire 389.000

- 1ª rata

Lire .000

17) Se il richiedente si avvale della facoltà di rateizzazione indicare il numero delle rate

fino a 3 rate ☐

fino a 8 rate ☐

fino a 16 rate ☐

Documentazione allegata


- RELAZIONE TECNICA CON
PLANIMETRIA DELL'APPARTAMENTO
- RICEVUTA VERSAMENTO OBLAZIONE

Data 19-4-1986

Firma del richiedente

Truelli Rite

A	RISERVATO AL COMUNE	
	Denominazione e N. Distintivo (secondo la classificazione ISTAT)	
	COMUNE	
	PROVINCIA	
	N. PROTOCOLLO	

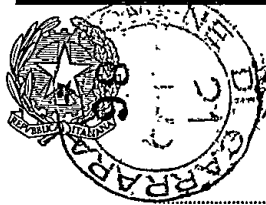

Al Signor Sindaco del Comune di

Carrara



B	N. PROGRESSIVO	01156117010110
---	----------------	----------------

MINISTERO DEI LAVORI PUBBLICI



Il modello va compilato a macchina o in stampatello consultando le Istruzioni allegate

RICHIEDENTE			
COGNOME O DENOMINAZIONE <u>TOHELLI</u>			
NOME <u>FLORIANA - IRE</u>			
NUMERO DI CODICE FISCALE		<u>TNL RTI 23M57 B832Q</u>	
RESIDENZA ANAGRAFICA	COMUNE	PROVINCIA (sigla)	
	<u>CARRARA</u>	<u>MS</u>	
FRAZIONE, VIA E NUMERO CIVICO		C.A.P.	
<u>VIA CARRIOMA No 31</u>		<u>54033</u>	
NATURA GIURIDICA		<u>1</u>	
Se il richiedente è persona fisica Indicare:			
Sesso (M o F)	DATA DI NASCITA giorno mese anno	STATO CIVILE	TITOLO DI STUDIO
<u>F</u>	<u>1.7.08.19.3.3</u>	<u>1</u>	<u>2</u>
COMUNE O STATO ESTERO DI NASCITA		PROVINCIA (sigla)	
<u>CARRARA</u>		<u>MS</u>	
CONDIZIONE PROFESSIONALE	QUALIFICA	ATTIVITÀ ECONOMICA	
<u>3</u>			
Se il richiedente è diverso da persona fisica Indicare:			
ATTIVITÀ ECONOMICA ESERCITATA			

NOTIZIE RIEPILOGATIVE

MODELLI ALLEGATI E AMMONTARE DELL'E OBLAZIONI					DIMENSIONI	
Modelli allegati		Ammontare delle oblazioni			Superficie complessiva per la quale è stata richiesta la sanatoria mq	N. abitazioni per le quali è stata richiesta la sanatoria
Tipo	Numero	Dovute in complesso	Già versate			
			In unica soluzione	1ª Rata		
47/85-A						
47/85-B	1	384.000	384.000		94,79	
47/85-C						
47/85-D						
TOTALE		384.000	384.000			

Il richiedente ha presentato altre domande di sanatoria

Nello stesso comune

1

☐

2

☒

In altro comune

3

☐

4

☒

Data

19-4-1986

Firma del richiedente

Tonelli IRE