




PIANTA

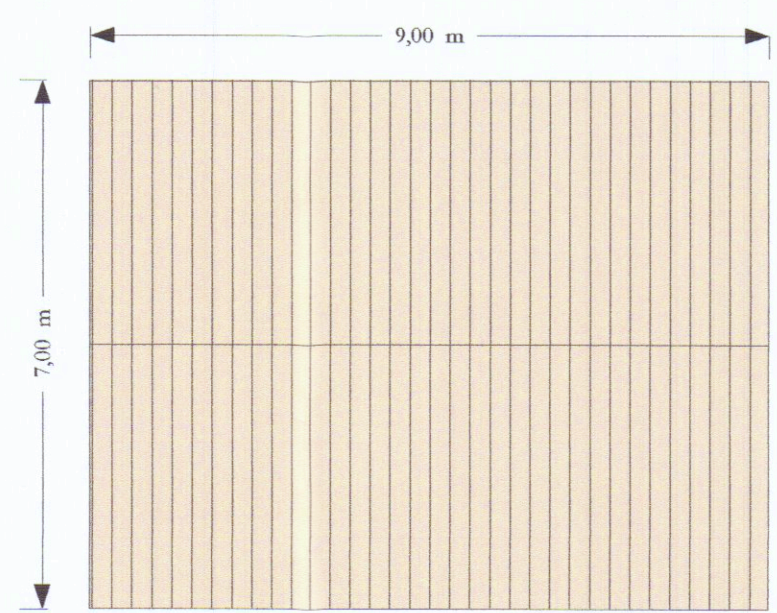

COPERTURA

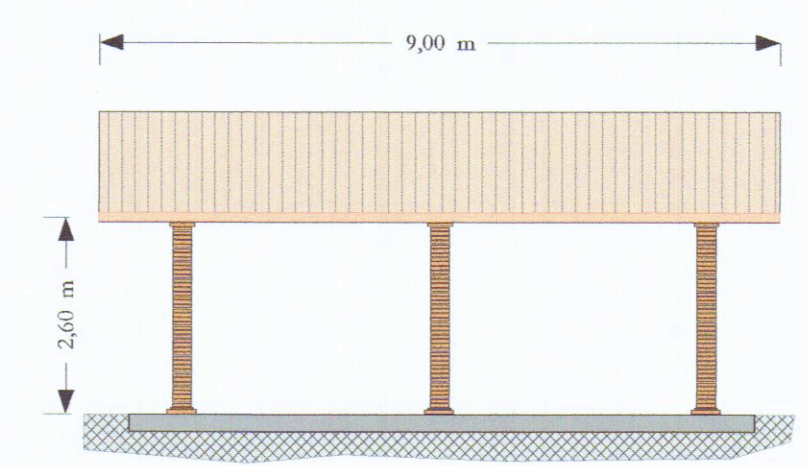

PROSPETTO EST E OVEST

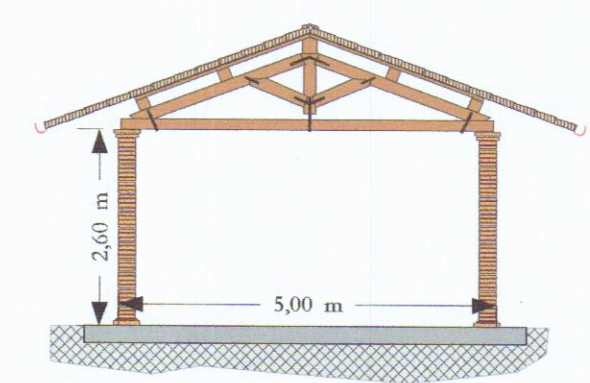

PROSPETTO NORD E SUD

PLANIMETRIA GENERALE

SCALA 1:200



VARIANTE APPROVATA
COMUNE DI CARRARA
21 GEN. 2003

COMUNE DI CARRARA
V. ...
28/02/2003
elaborato dal ...
dal ...
Il Responsabile del Procedimento
(Mancini ...)

COMUNE DI CARRARA

VARIANTE AL FABBRICATO AD USO FIENILE ALL'INTERNO DELL'AREA
OCCUPATA DA STRUTTURE AZIENDALI PER LA PRODUZIONE ZOOTECNICA E
L'ADDESTRAMENTO DEL CAVALLO DA SELLA.

Propr.: Sig. Corsi Claudio

Corsi Claudio

STATO CONCESSIONATO

scala 1:100

TAVOLA UNICA

TAV. 1

Ambrosini

Il Tecnico Dr Arch. Ambrosini Donatella

© Carrara 12/01/2003