STUDIO TECNICO
geom. GIOVANELLI CARLO
via Savonarola 55 Marina di Carrara

PROPR. MARCONI ANDREA

PROGETTO: RECINZIONE PER IL TERRENO UBICATO IN CARRARA VIALE XX SETTEMBRE LOCALITA' " LA FABBRICA ".

SCALA

TAV. UNICA MAPPALE 405-406-407 FOG. 55

Approvato dal Sindaco alla condizione indicata nella Concessione Edilizia N. 262 15 DIC. 1982
L'ING. CAPO

APPROVATO
CONTROLLATO
15 DIC. 1982
IL TECNICO

Approvato dal Sindaco alla condizione indicata nella Concessione Edilizia N. ____ in 15 DIC. 1982
L'ING. CAPO

ESTRATTO DI MAPPA CATASTALE SCALA 1:2000
FOGLIO 55 MAPPALI 405-406-407

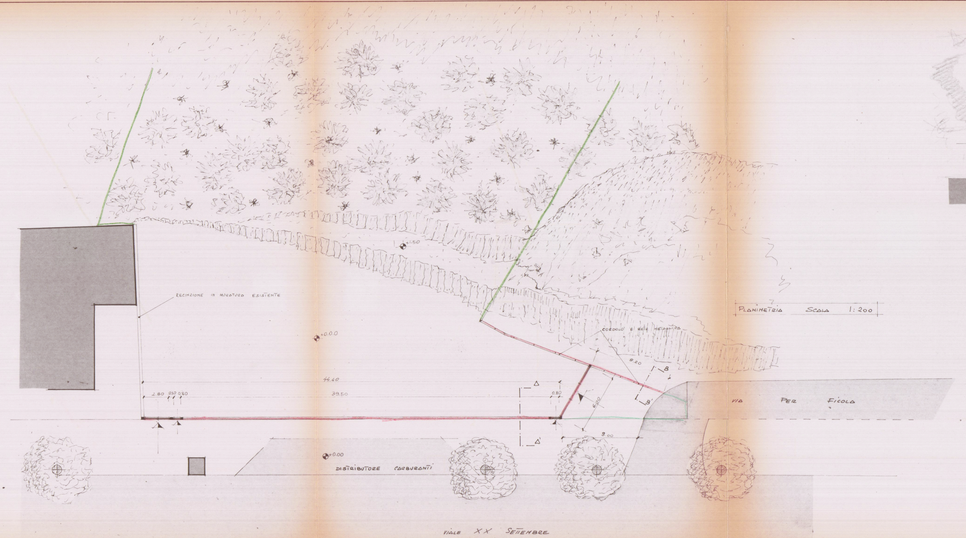

PLANIMETRIA SCALA 1:200

PROSPETTO VIALE XX SETTEMBRE
Scala 1:100

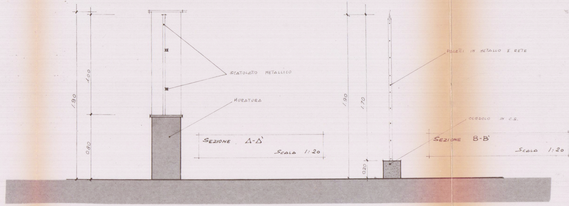

SEZIONE A-A'
Scala 1:20

SEZIONE B-B'
Scala 1:20