

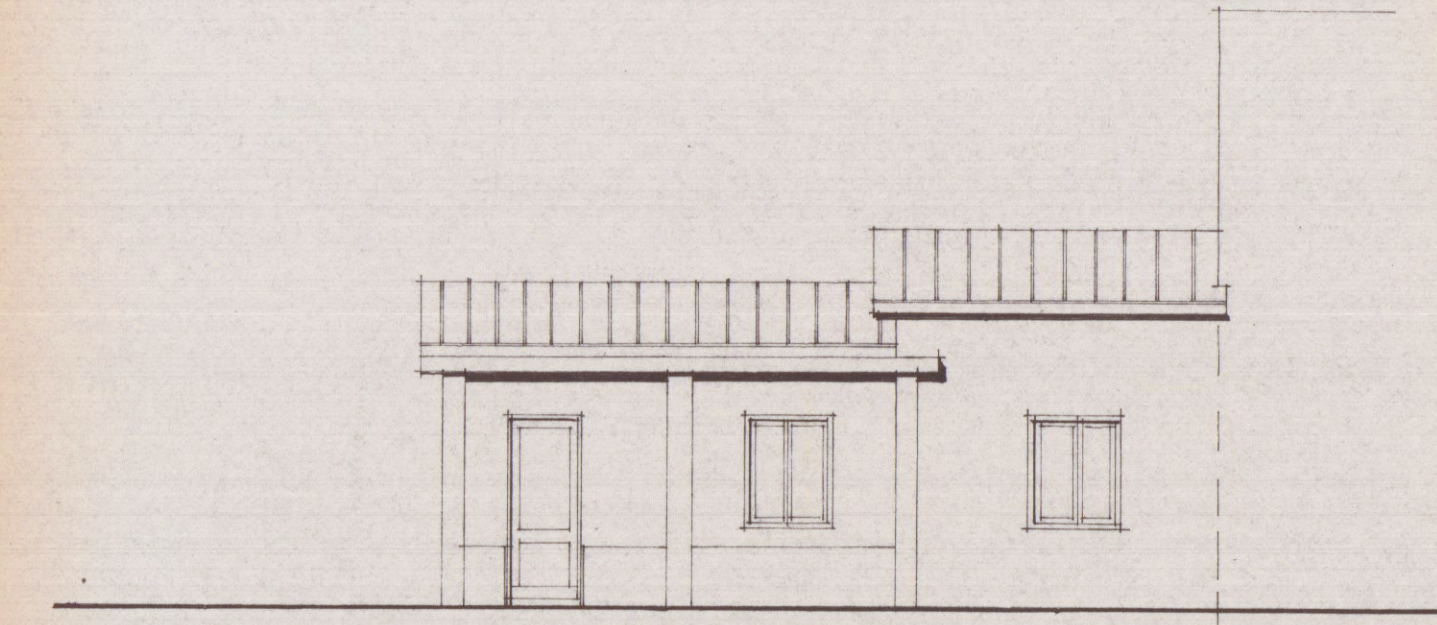


DIC. 1978
 PROGETTO PER L'AMPLIAMENTO DEL FABBRICATO DI
 PROP. DEL SIG. CIBELO SANDRINO


scala: 1/100

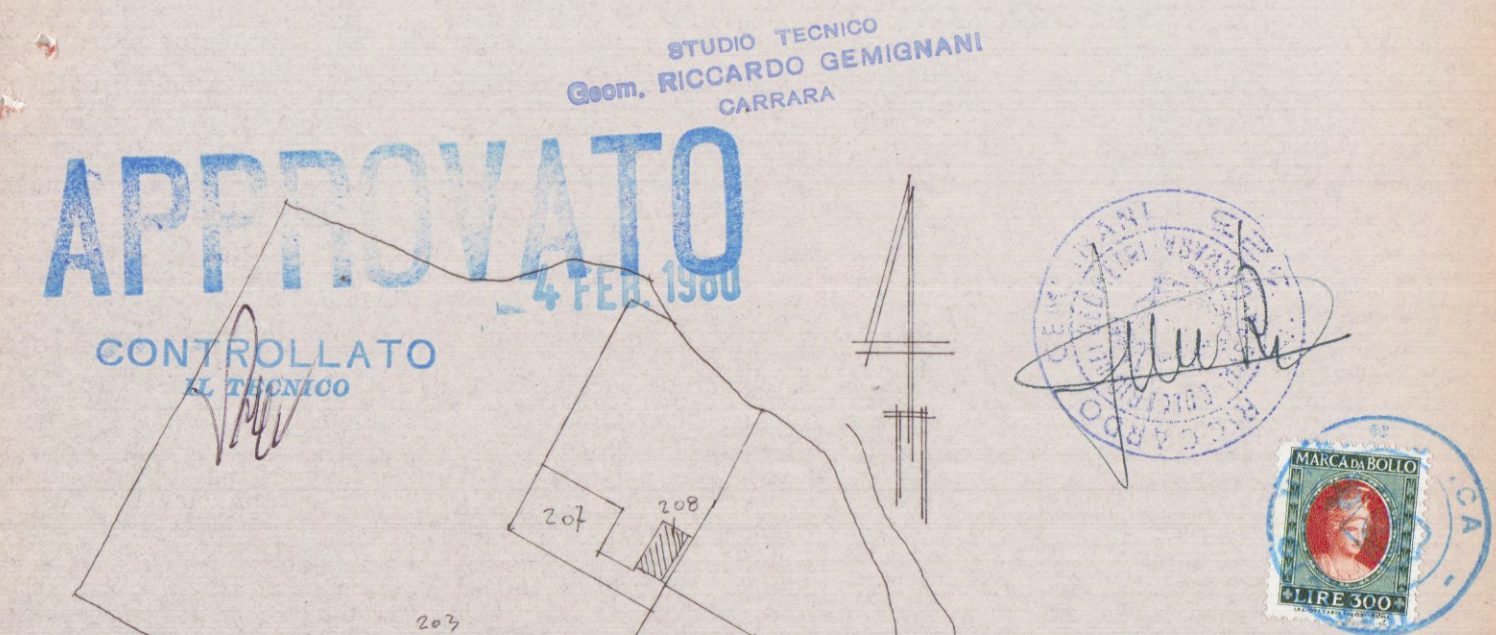


PROSPETTO SUD ES.

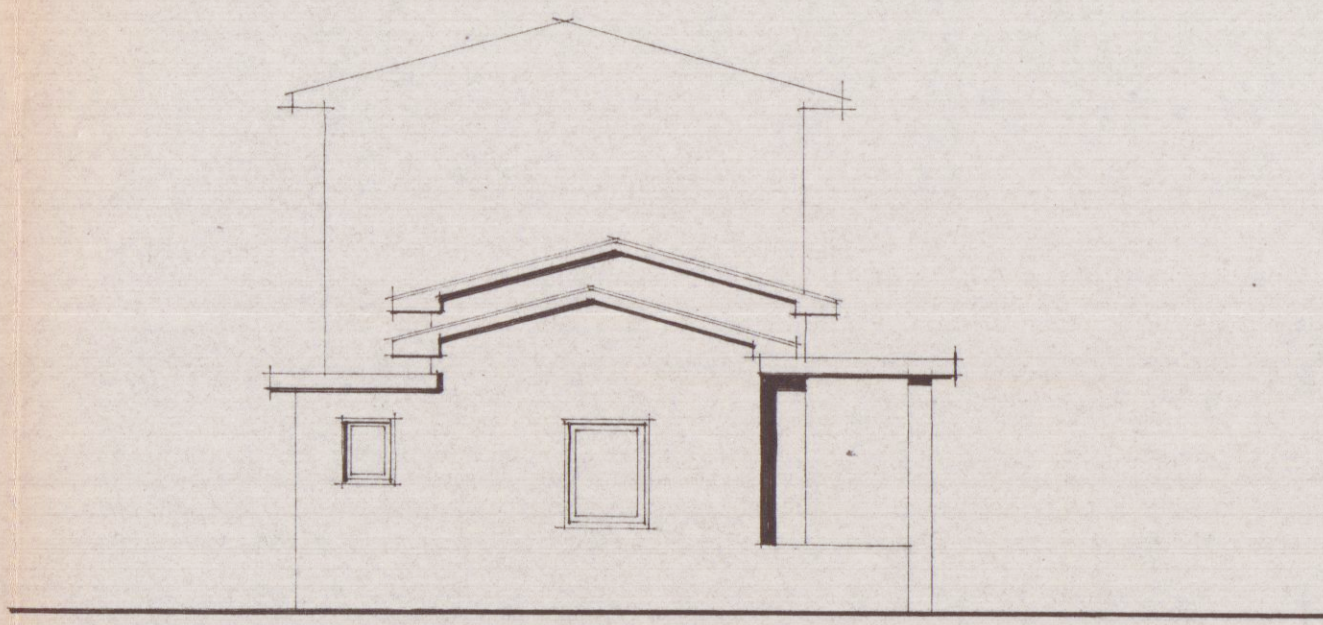


PROSPETTO OVEST ES.

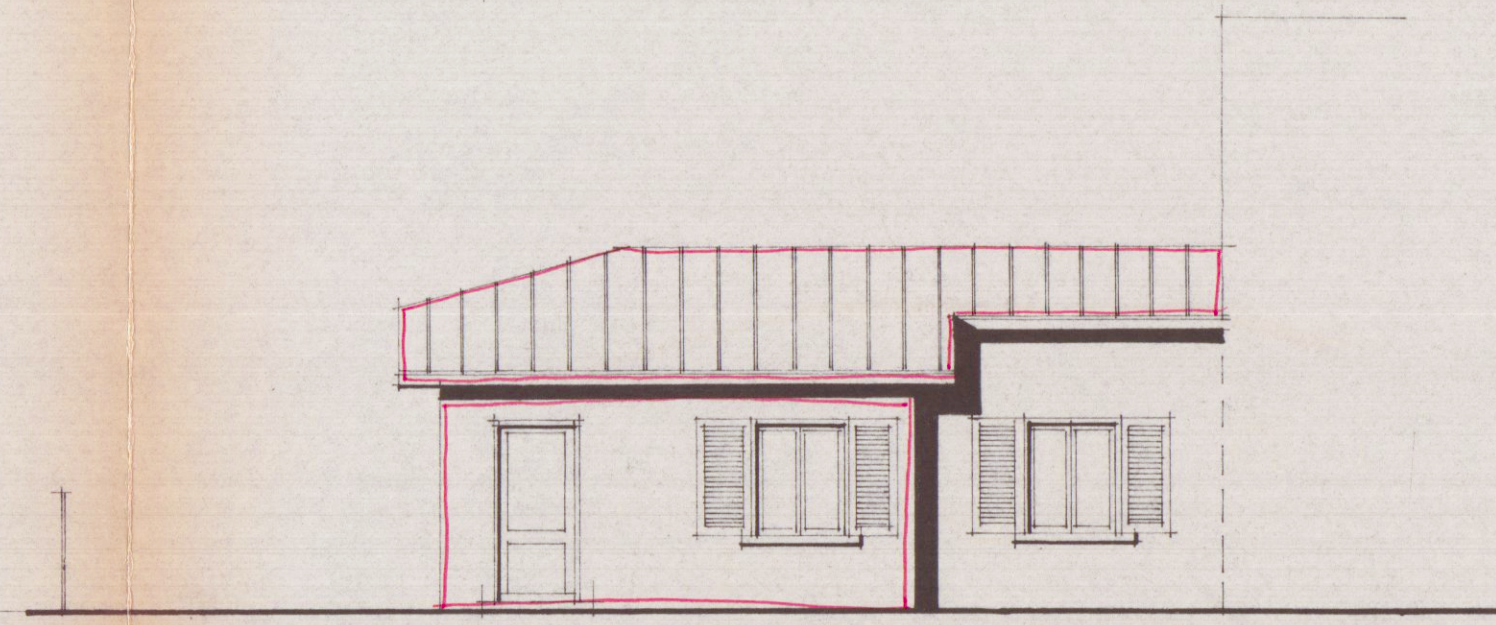


PROSPETTO SUD

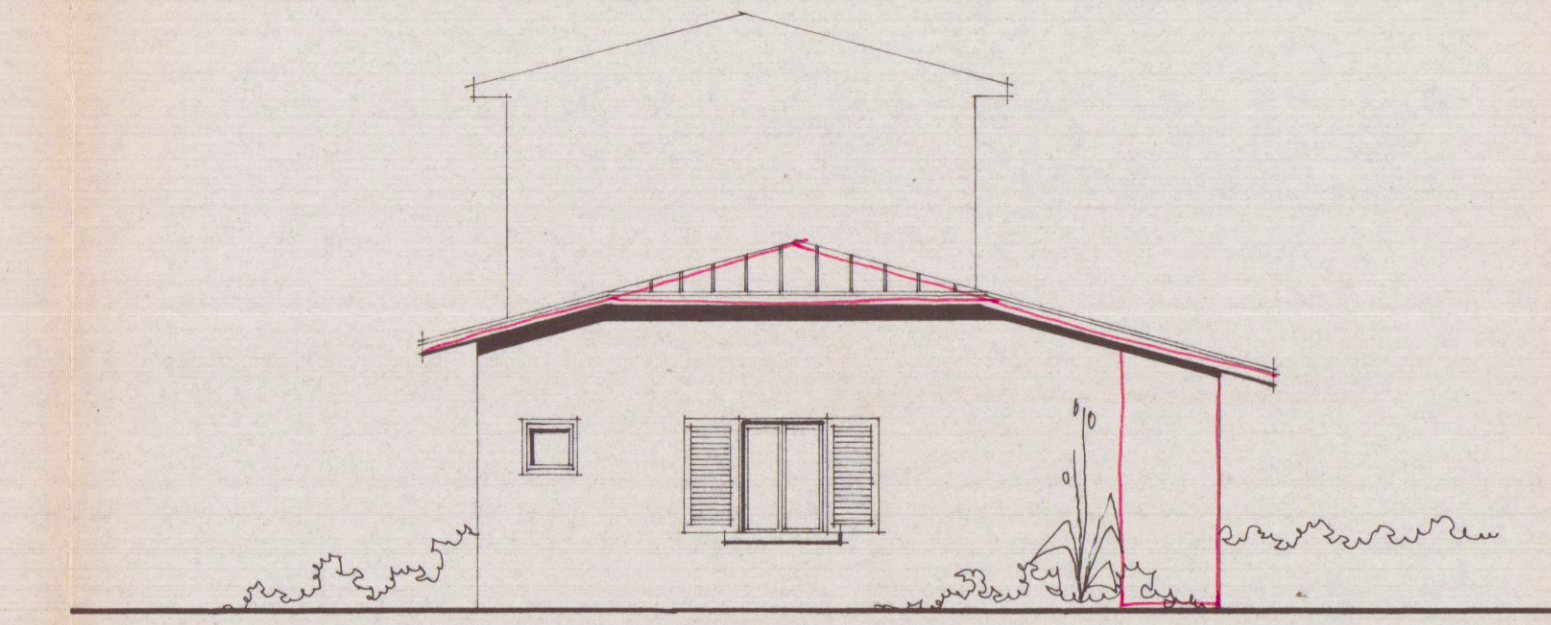


PROSPETTO OVEST

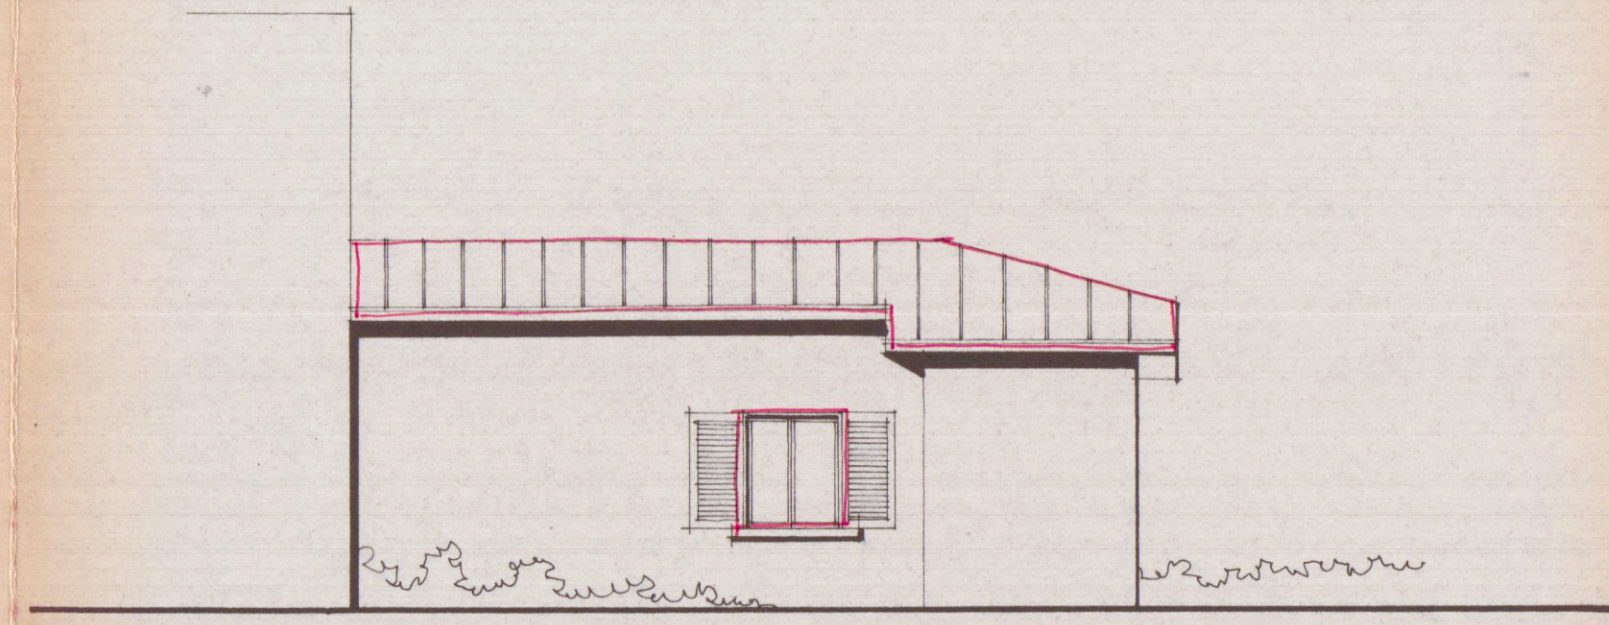


PROSPETTO NORD

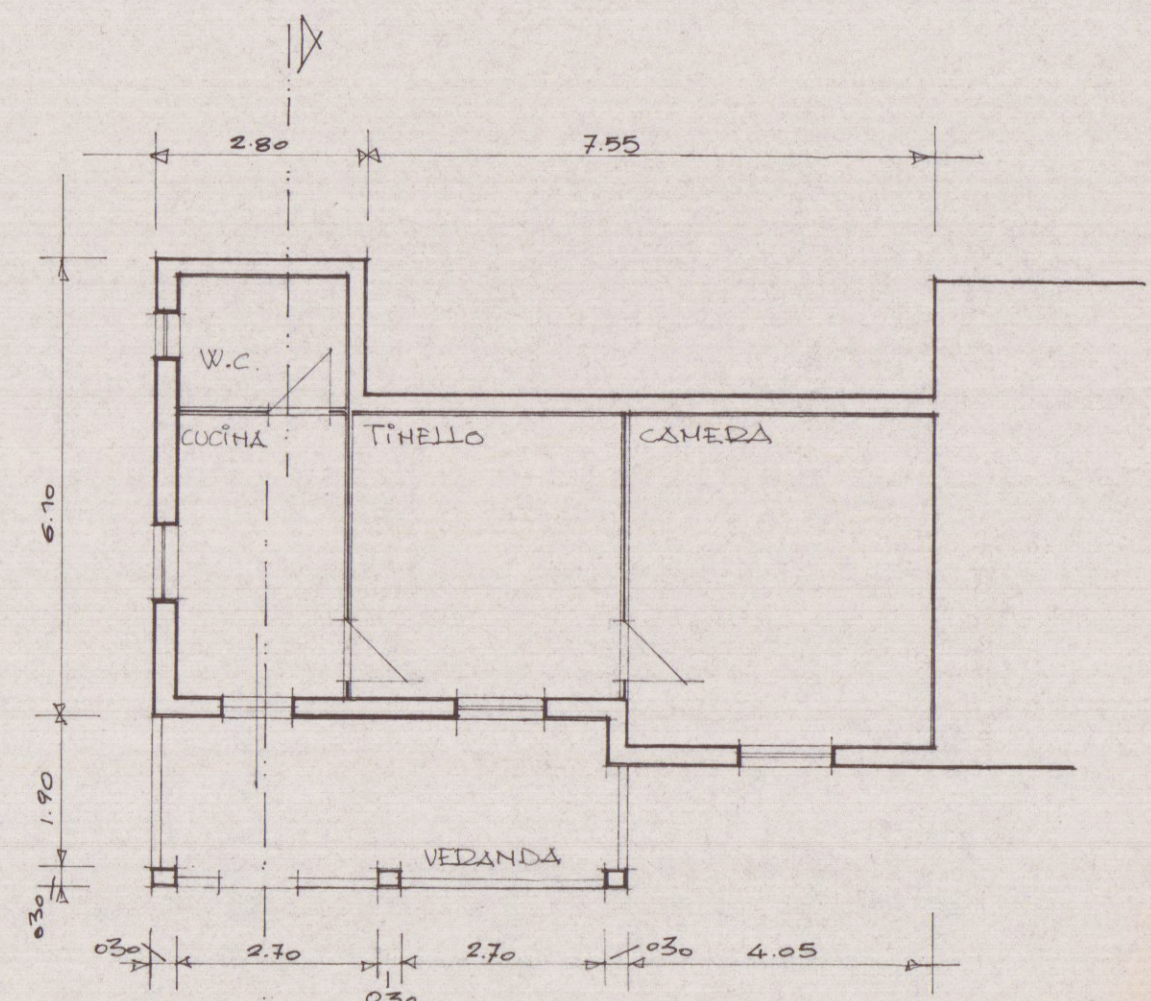


PIANTA ES.

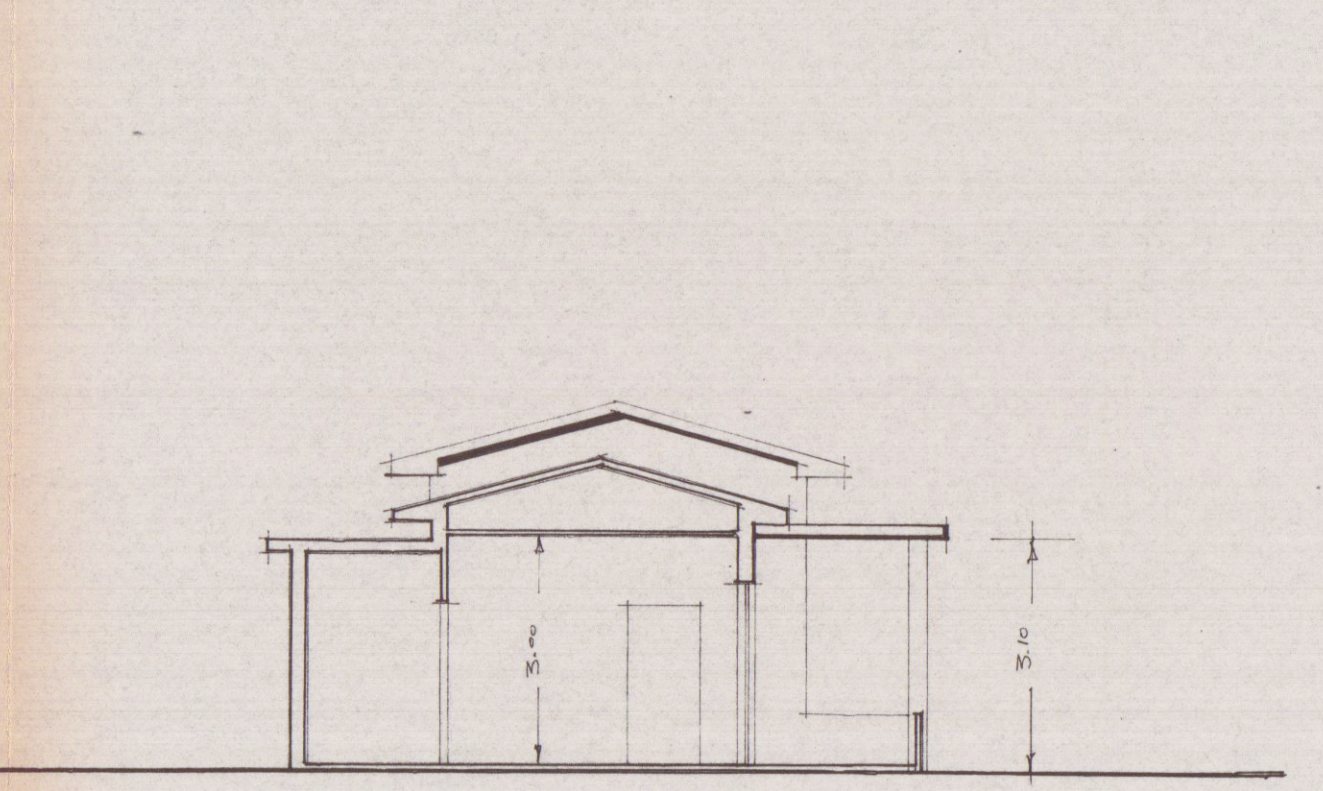


SEZIONE A-A ES.

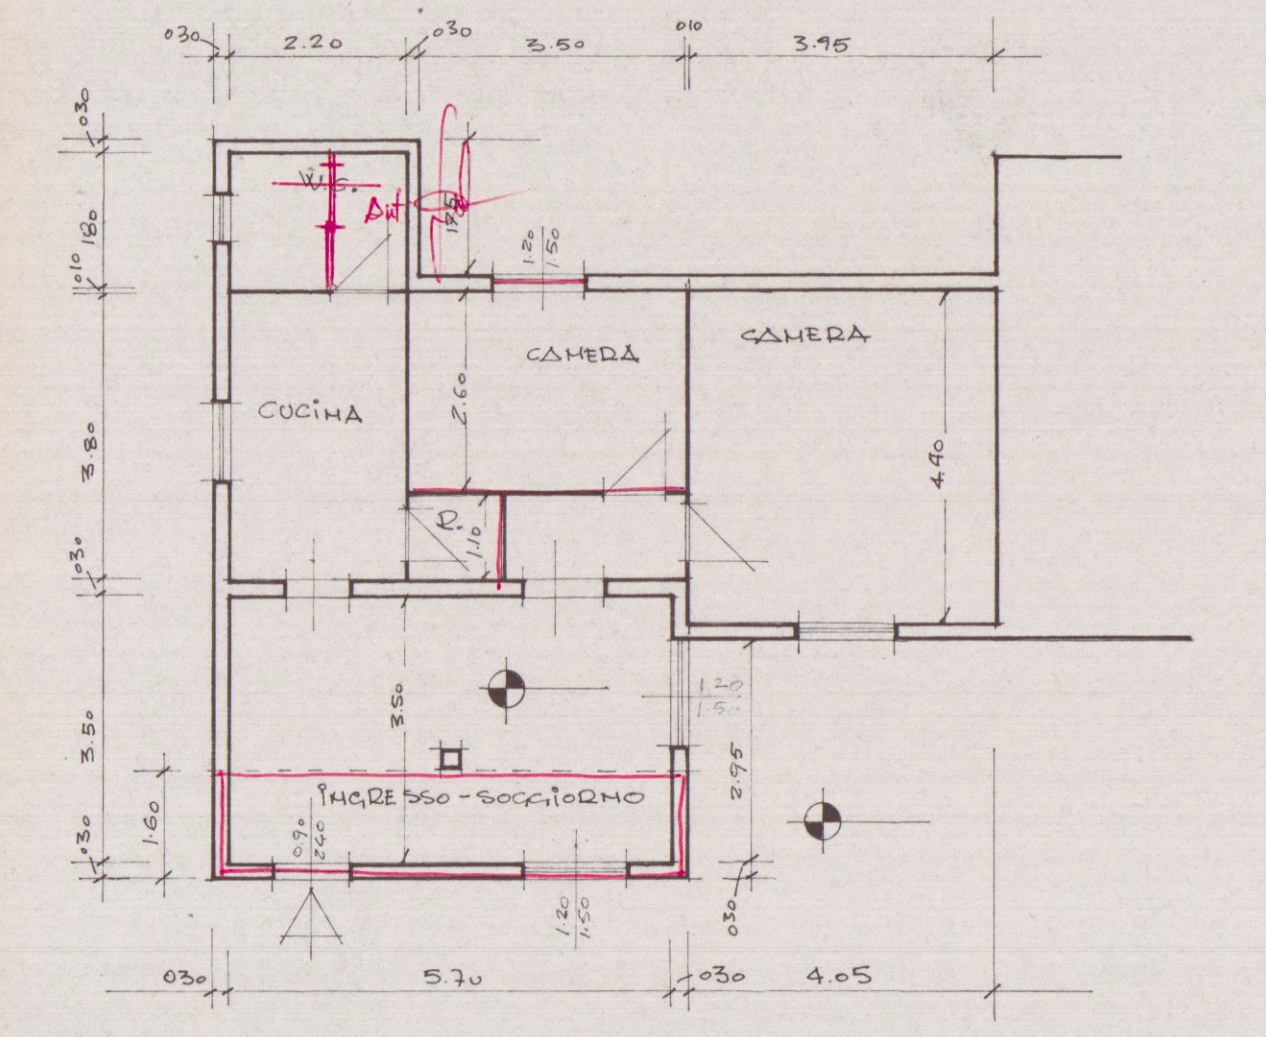

PIANTA MODIFICATA

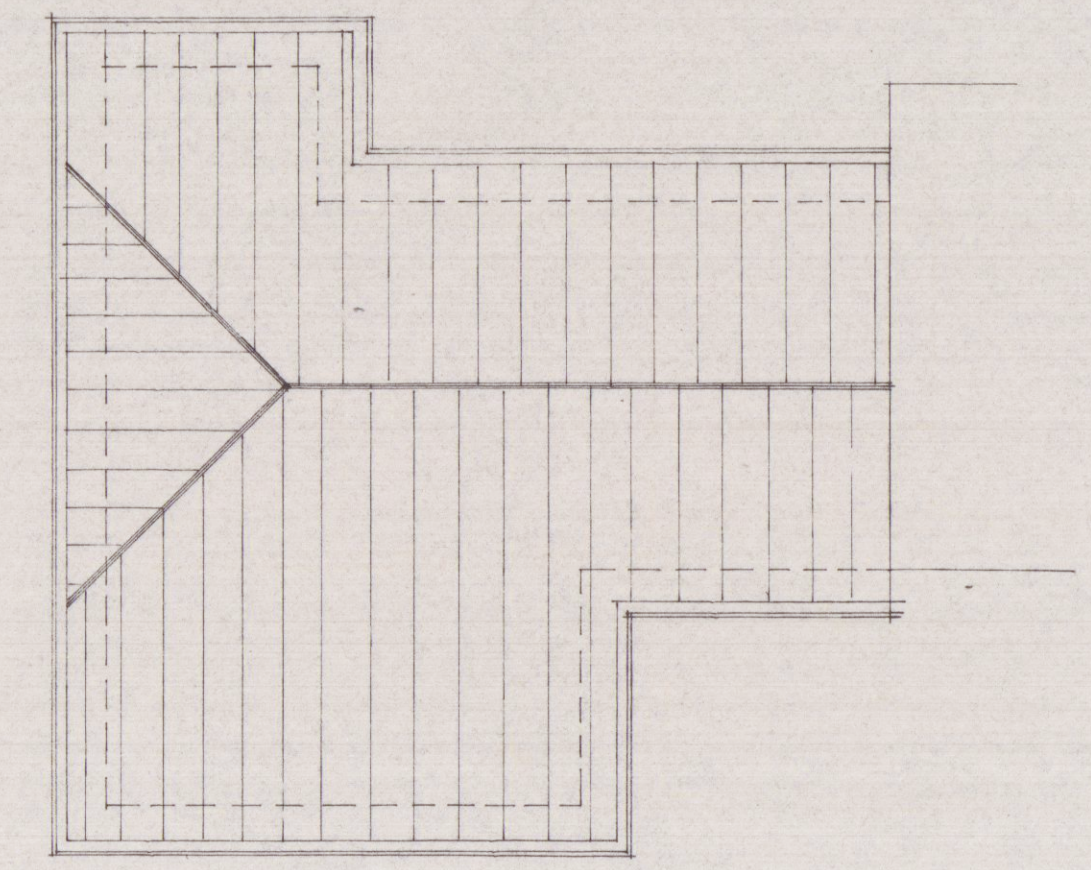


PIANTA COPERTURA

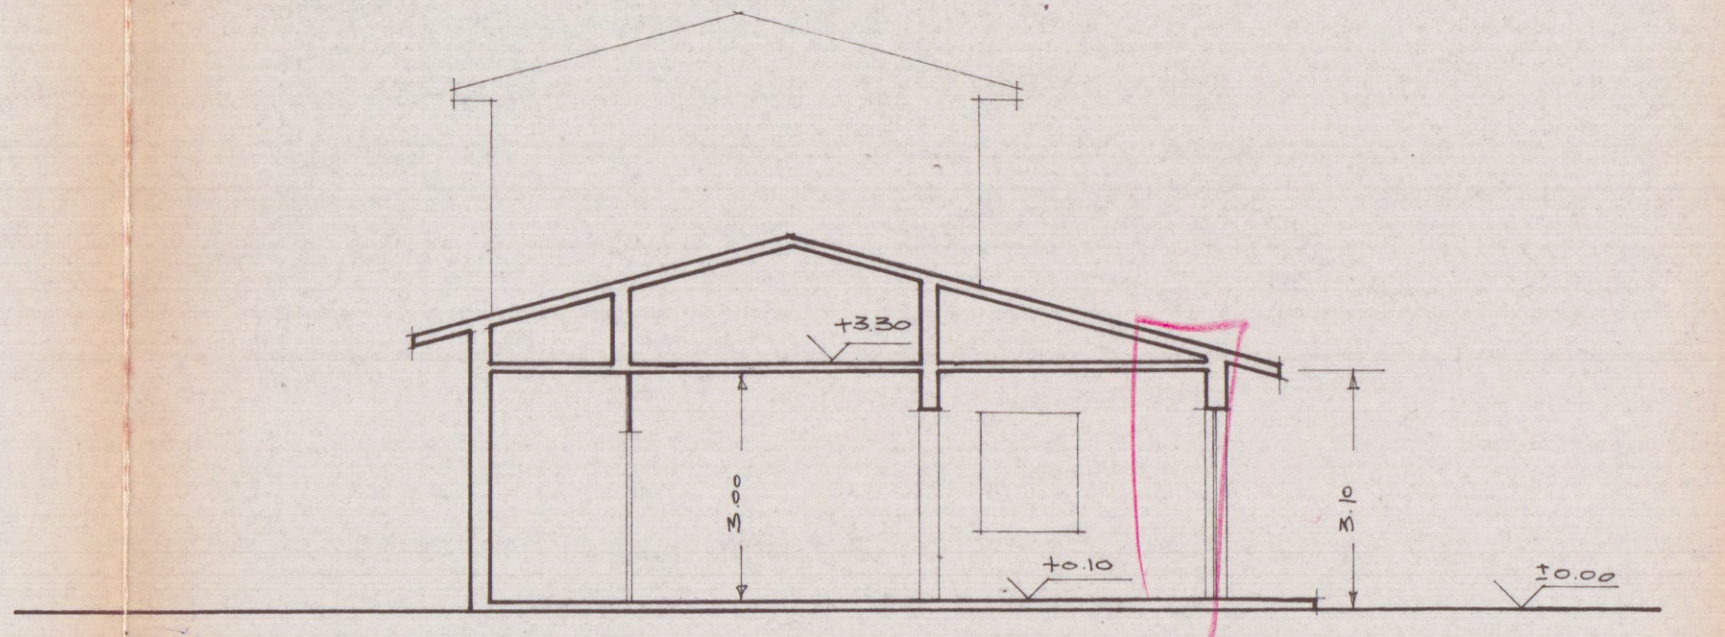


SEZIONE A-A

TABELLA SUPERFICI E VOLUMI

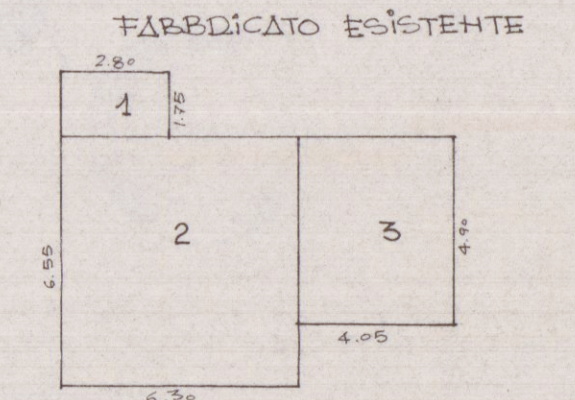

FABBRICATO ESISTENTE

1	2.80 x 1.75 = mq. 4.90	x h. 2.90 = mc. 14.210
2	6.30 x 6.55 = "	41.26 x h. 3.10 = " 127.906
3	4.90 x 4.05 = "	19.84 x h. 3.90 = " 77.376
	mq. 6.600	mc. 219.492

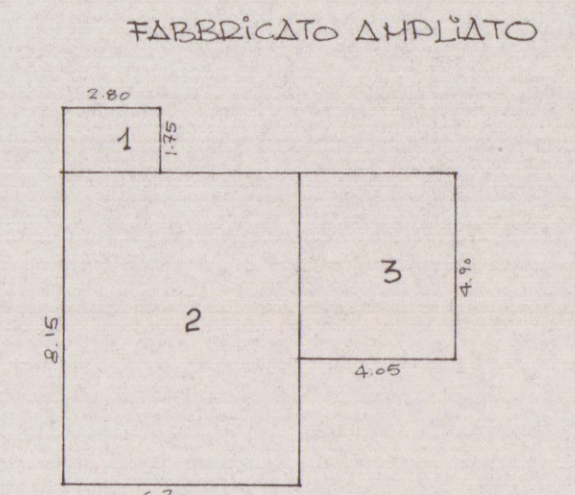

FABBRICATO AMPLIATO

1	2.80 x 1.75 = mq. 4.90
2	8.15 x 6.30 = " 51.34
3	4.90 x 4.05 = " 19.84
	mq. 76.08

SUP. FABB. AMP. mq. 76.08 - 6.600 = mq. 10.08 AMPLIAMENTO IN PROGETTO

VOL. FABB. AMP. mc. 235.848 - 219.492 = mc. 16.356 VOLUME IN PROGETTO

STRALCIO PLANIMETRICO 1/1000
 Fog. 75 - MAP. 265. 264. 417. 418. 263

PARTICOLARE 1/500

Linea merid. North ampl.