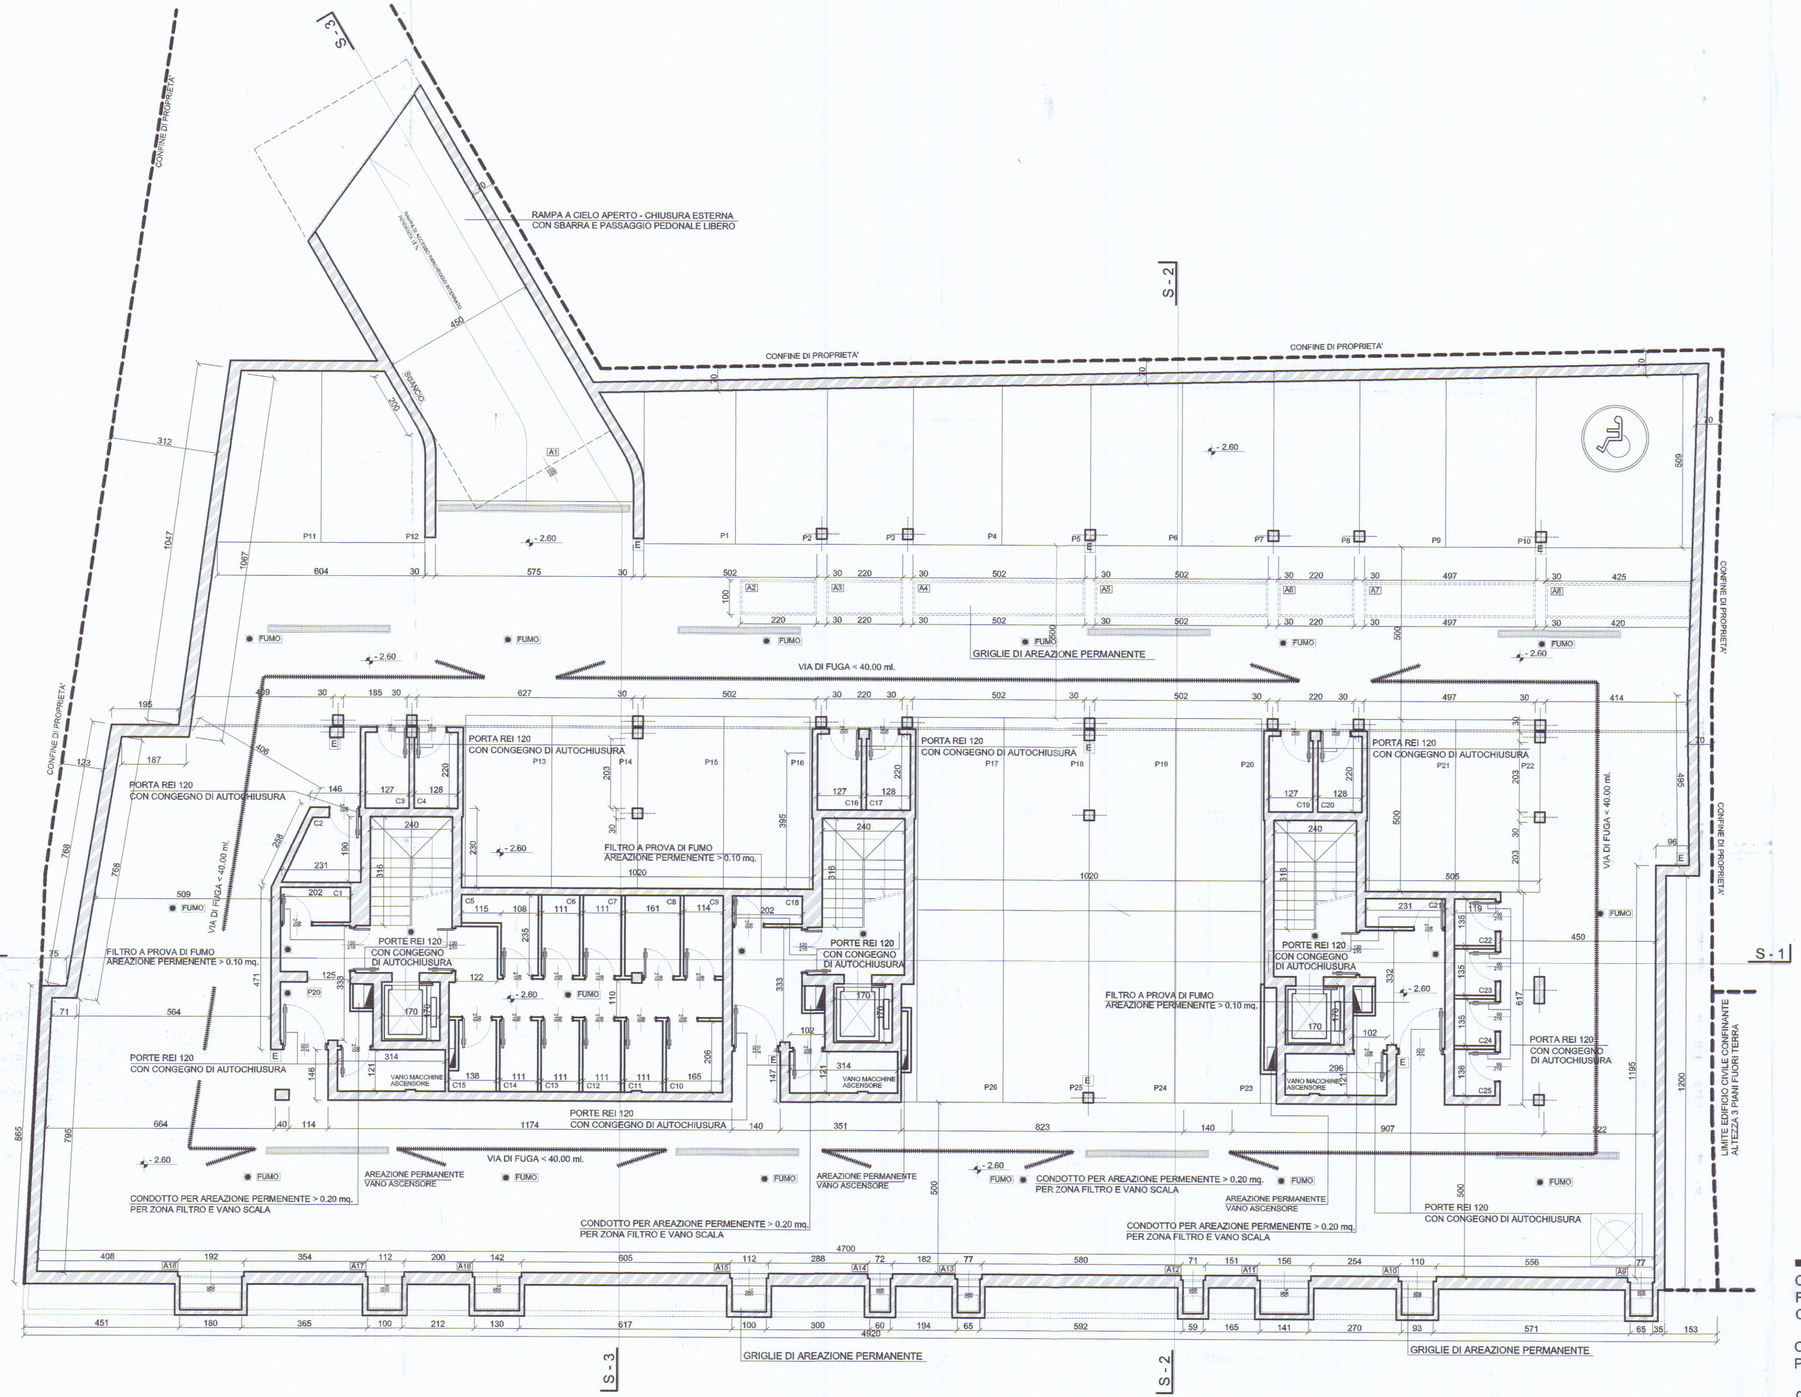

VERIFICA STANDARDS URBANISTICI

REGOLAMENTO URBANISTICO

TOTALE S.U.L. A DESTINAZIONE UFFICI	=	32.00 mq.	/100 x 3.0 =	0.9 POSTI AUTO
TOTALE S.U.L. A DESTINAZIONE RESIDENZIALE	=	1617.00 mq.	/100 x 1.5 =	24.2 POSTI AUTO
			TOTALE	25.1 POSTI AUTO

L. 122/89

TOTALE VOLUME = 6505.1 mc. /10 = 650.5 mq. A DESTINAZIONE PARCHEGGIO

935.92 mq. > 650.5 mq. VERIFICATO

CALCOLO RAPPORTI AEROILLUMINANTI

PARCHEGGIO INTERRATO

DESTINAZIONE D'USO	Sup. utile	Sup. areazione permanente
Parcheggio	935.92 mq. /25 = 37.43 mq.	40.65 mq. > 37.43 mq.

ABACO APERTURE DI AREAZIONE PERMANENTE

APERTURA A1	dim.	4.50 x 2.20	ml. =	9.90 mq.	APERTURA A10	dim.	0.90 x 0.50	ml. =	0.45 mq.
APERTURA A2	dim.	2.20 x 1.00	ml. =	2.20 mq.	APERTURA A11	dim.	1.40 x 0.50	ml. =	0.70 mq.
APERTURA A3	dim.	2.20 x 1.00	ml. =	2.20 mq.	APERTURA A12	dim.	0.60 x 0.50	ml. =	0.30 mq.
APERTURA A4	dim.	5.02 x 1.00	ml. =	5.02 mq.	APERTURA A13	dim.	0.65 x 0.50	ml. =	0.32 mq.
APERTURA A5	dim.	5.02 x 1.00	ml. =	5.02 mq.	APERTURA A14	dim.	0.60 x 0.50	ml. =	0.30 mq.
APERTURA A6	dim.	2.20 x 1.00	ml. =	2.20 mq.	APERTURA A15	dim.	1.00 x 0.50	ml. =	0.50 mq.
APERTURA A7	dim.	4.97 x 1.00	ml. =	4.97 mq.	APERTURA A16	dim.	1.30 x 0.50	ml. =	0.65 mq.
APERTURA A8	dim.	4.20 x 1.00	ml. =	4.20 mq.	APERTURA A17	dim.	1.00 x 0.50	ml. =	0.50 mq.
APERTURA A9	dim.	0.65 x 0.50	ml. =	0.32 mq.	APERTURA A18	dim.	1.80 x 0.50	ml. =	0.90 mq.
							TOTALE	=	40,65 mq.

DISOLEATORE ACQUE DI SCARICO PARCHEGGIO

E — NR. 10 ESTINTORI POSIZIONATI AD UNA DISTANZA INFERIORE A 30 ml. UNO DALL'ALTRO

GRIGLIA DI RACCOLTA ACQUE DI SCARICO INTERNE AL PARCHEGGIO

NR. 4 VIE DI FUGA CON PERCORSO INFERIORE A 40 ml.

IMPIANTO ELETTRICO DI EMERGENZA

FUMO — RILEVATORI DI FUMO

STRUTTURA REI 120

SGANCIO — BLOCCO DI SGANCIO A MURO PER INTERRUZIONE CORRENTE ELETTRICA ALL'INTERNO DELA'AUTORIMESSA ACCESSIBILE DALL'ESTERNO

N.B.
Per quanto concerne le corsie di manovra, nei punti in cui sono di ampiezza inferiore a 4,50 m. si fa riferimento al punto 3.6.3. della Lettera-circolare Ministero dell'Interno n. 1563/4108 del 29 agosto 1995 :
Punto 3.6.3. Corsie di manovra
Nel caso in cui le corsie di manovra risultino di larghezza inferiore al minimo prescritto, è ammesso che le corsie stesse, per tratti limitati, abbiano larghezza non inferiore a ml. 3.00 a condizione che sia installata apposita segnaletica che evidenzi i restringimenti di corsia, integrata, in corrispondenza dei cambi di direzione della corsia stessa, da idonei sistemi ottici (p.e. specchi parabolici)

COMUNE DI CARRARA
SETTORE URBANISTICA
Approvato dal Dirigente alle condizioni indicate nella Concessione Edilizia n. 97 del 21/12/22
elaborato grafico n. 7/A estratto
dal Nucleo Valutazione del 20/11/02
Il Responsabile del Procedimento
(Pezzini Geom. Roberto)

APPROVATO

CANTINE - LOCALI DEPOSIITO

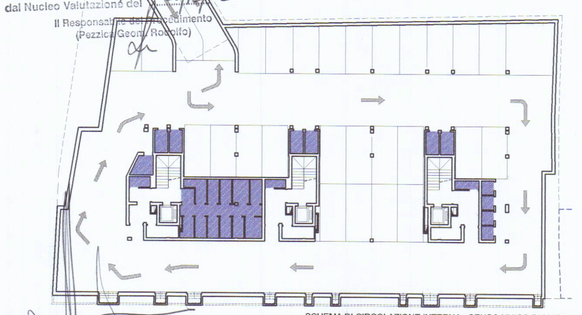

SCHEMA DI CIRCOLAZIONE INTERNA - SENSO UNICO DI MARCIA

ORDINE ARCHITETTI MILANO
N° 7985

COMUNE DI CARRARA
RESIDENZA PARADISO
COMP. RES. BUGLIOLO

CONCESSIONE EDILIZIA
PARCHEGGIO INTERRATO

data: novembre 2002

STUDIO ARCHITETTURA BCC07.3
VIA VIGEVANO 15 - 20144 MILANO
TEL/FAX : +39 2 8372048
e.mail savorellimarco@libero.it
Progettista: Arch. Marco Savorelli

Diritti d'autore riservati

scala 1 : 100