


Studio Tecnico
Professionale

Geom. DEL GROSSO ROBERTO
Via Dante n°7/bis
54036 Marina di Carrara (MS)
tel. 0585/785072

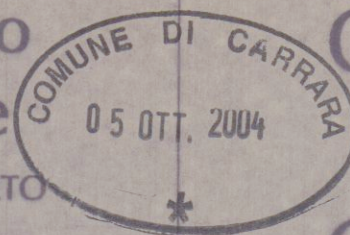

COMUNE
DI
CARRARA

COMMITTENTE: Bertani Pietro


LAVORO : Seconda Variante in corso d'opera in rif. alla D.I.A.
n° 335/03 prot. 20116/2122 del 03/06/2003

TAVOLA: N° 2

SCALA : 1:100



DATA: 20/09/2004

IL TECNICO
DEL GROSSO ROBERTO

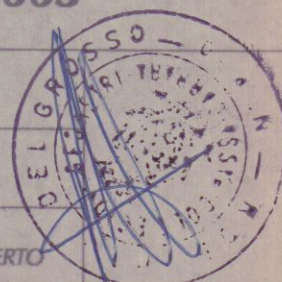


SEZIONI

Estratto di mappa conforme all' U.T.E. Fg. 94 Mapp.546 Scala 1/1000

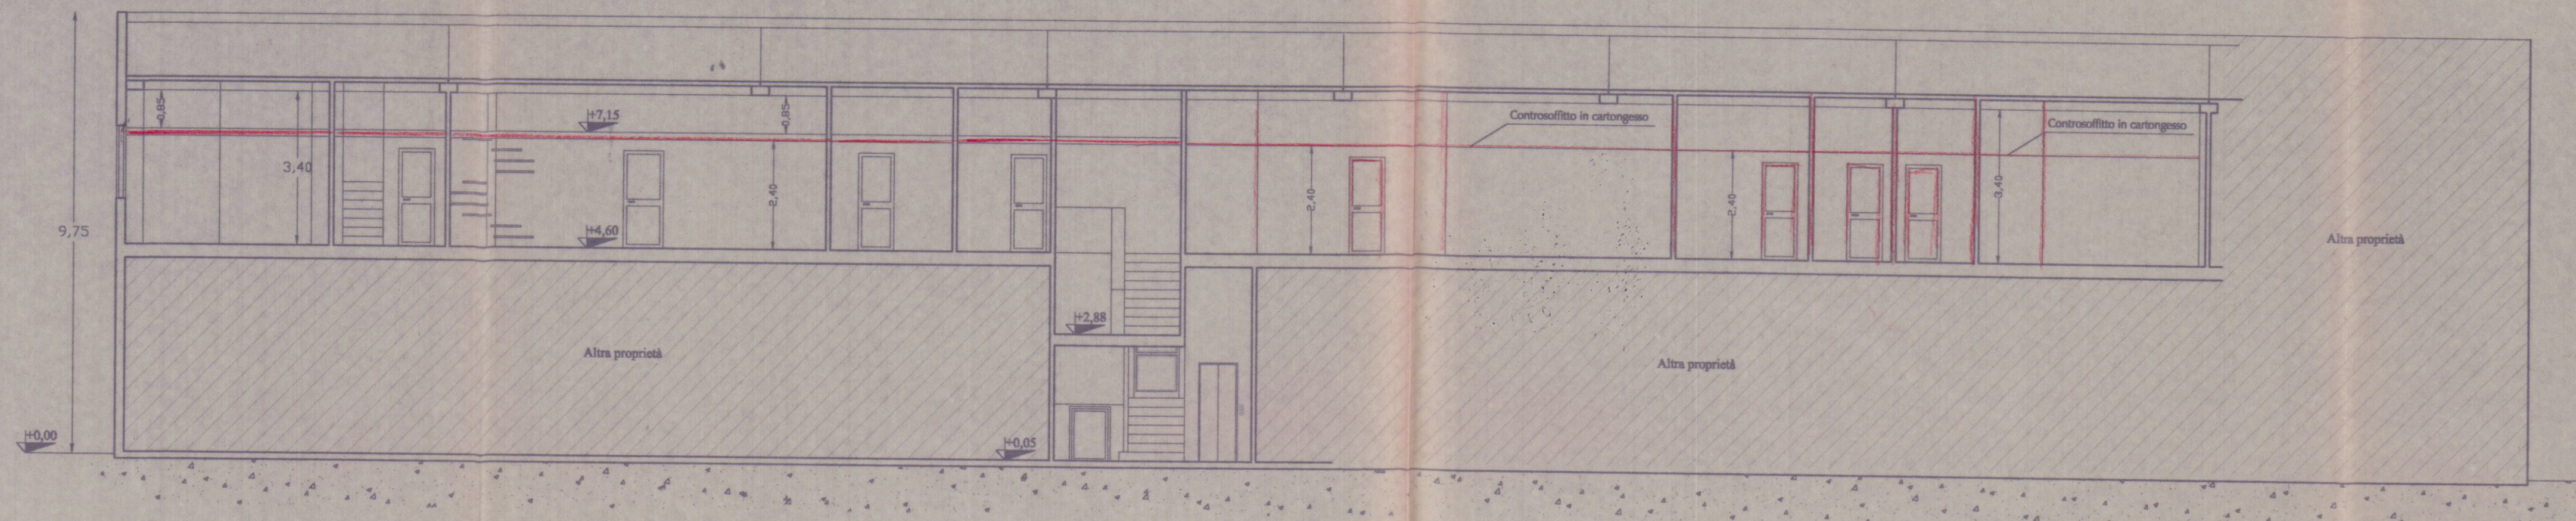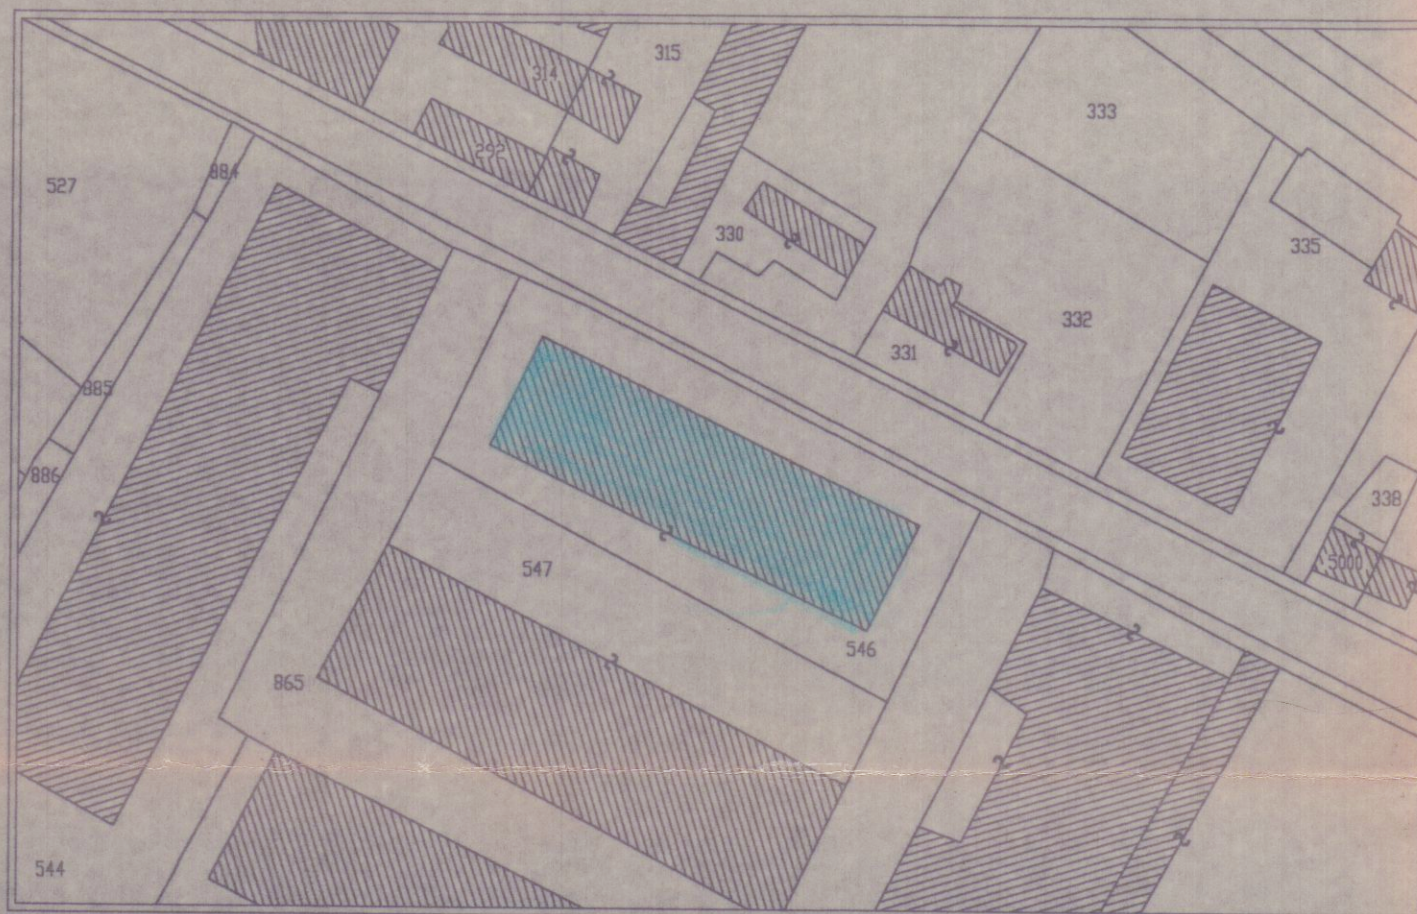

SEZIONE A-A'

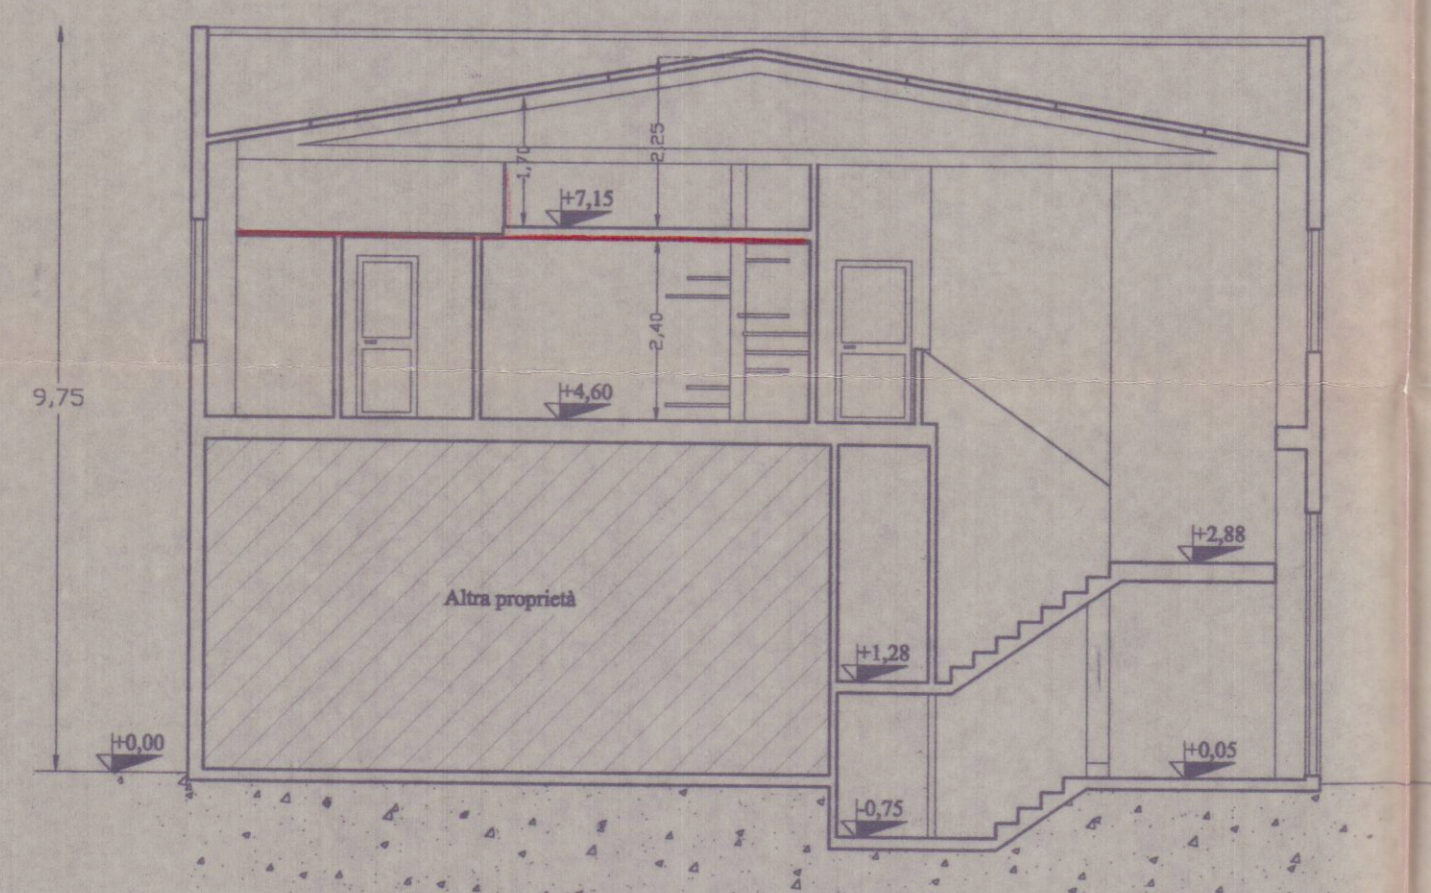

SEZIONE B-B'