

VIALE DELLE PINETE

AREA DA CEDERE AL COMUNE

SUPERFICIE DRENANATE

Conglomerato bituminoso ecologico a basso impatto ambientale, drenante

Tubo in polietilene UNI ISO 4437
Ø 32mm interrata con nastro di segnalazione

Vano Contatori Gas condominiali

Valvola d'intercettazione gas
Caldaia



Caldaia Pn=24kW tipo "C" a
condensazione incassata a
parete per appartamento "A"

Valvola d'intercettazione gas
cucina

RISALITA GAS


PIANO TERRA

Valvola d'intercettazione gas Appartamento

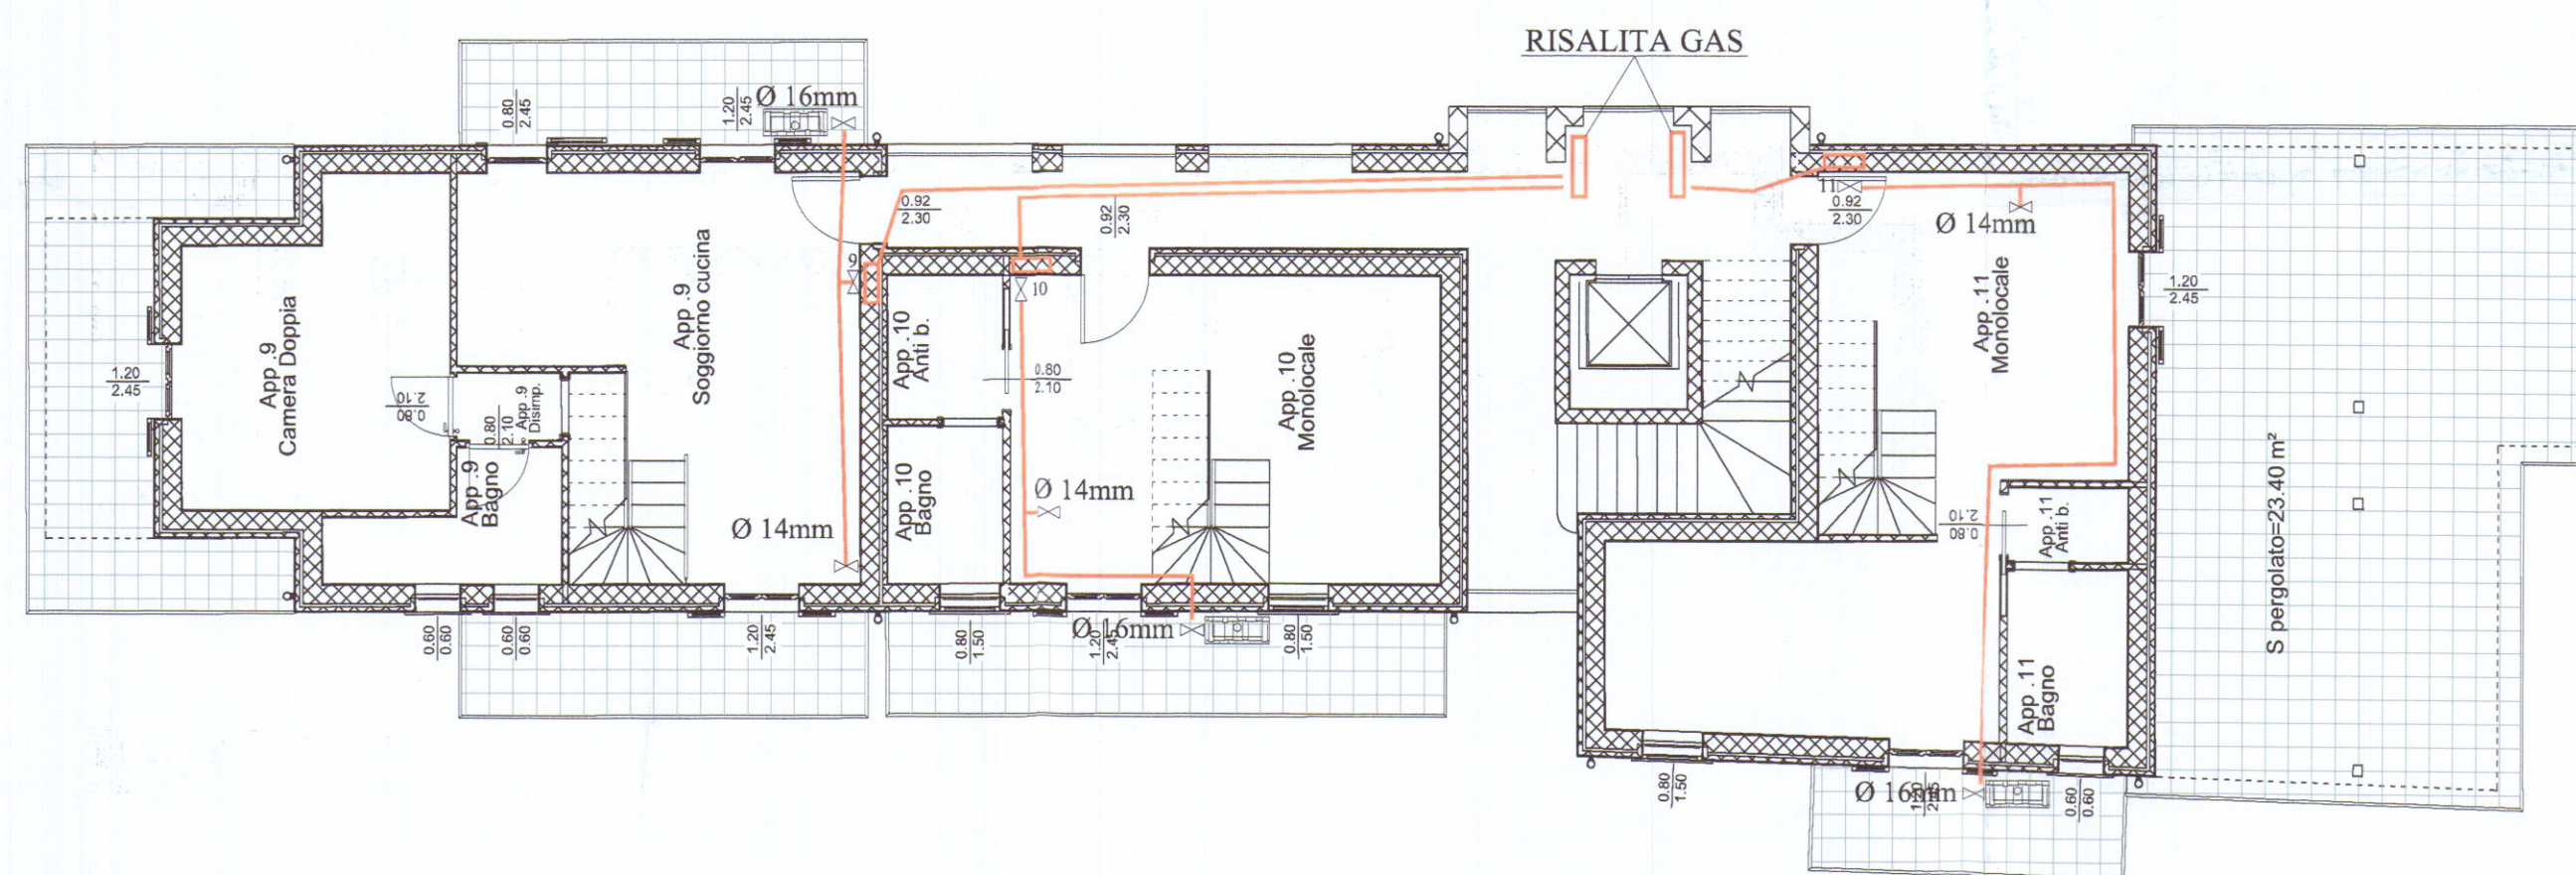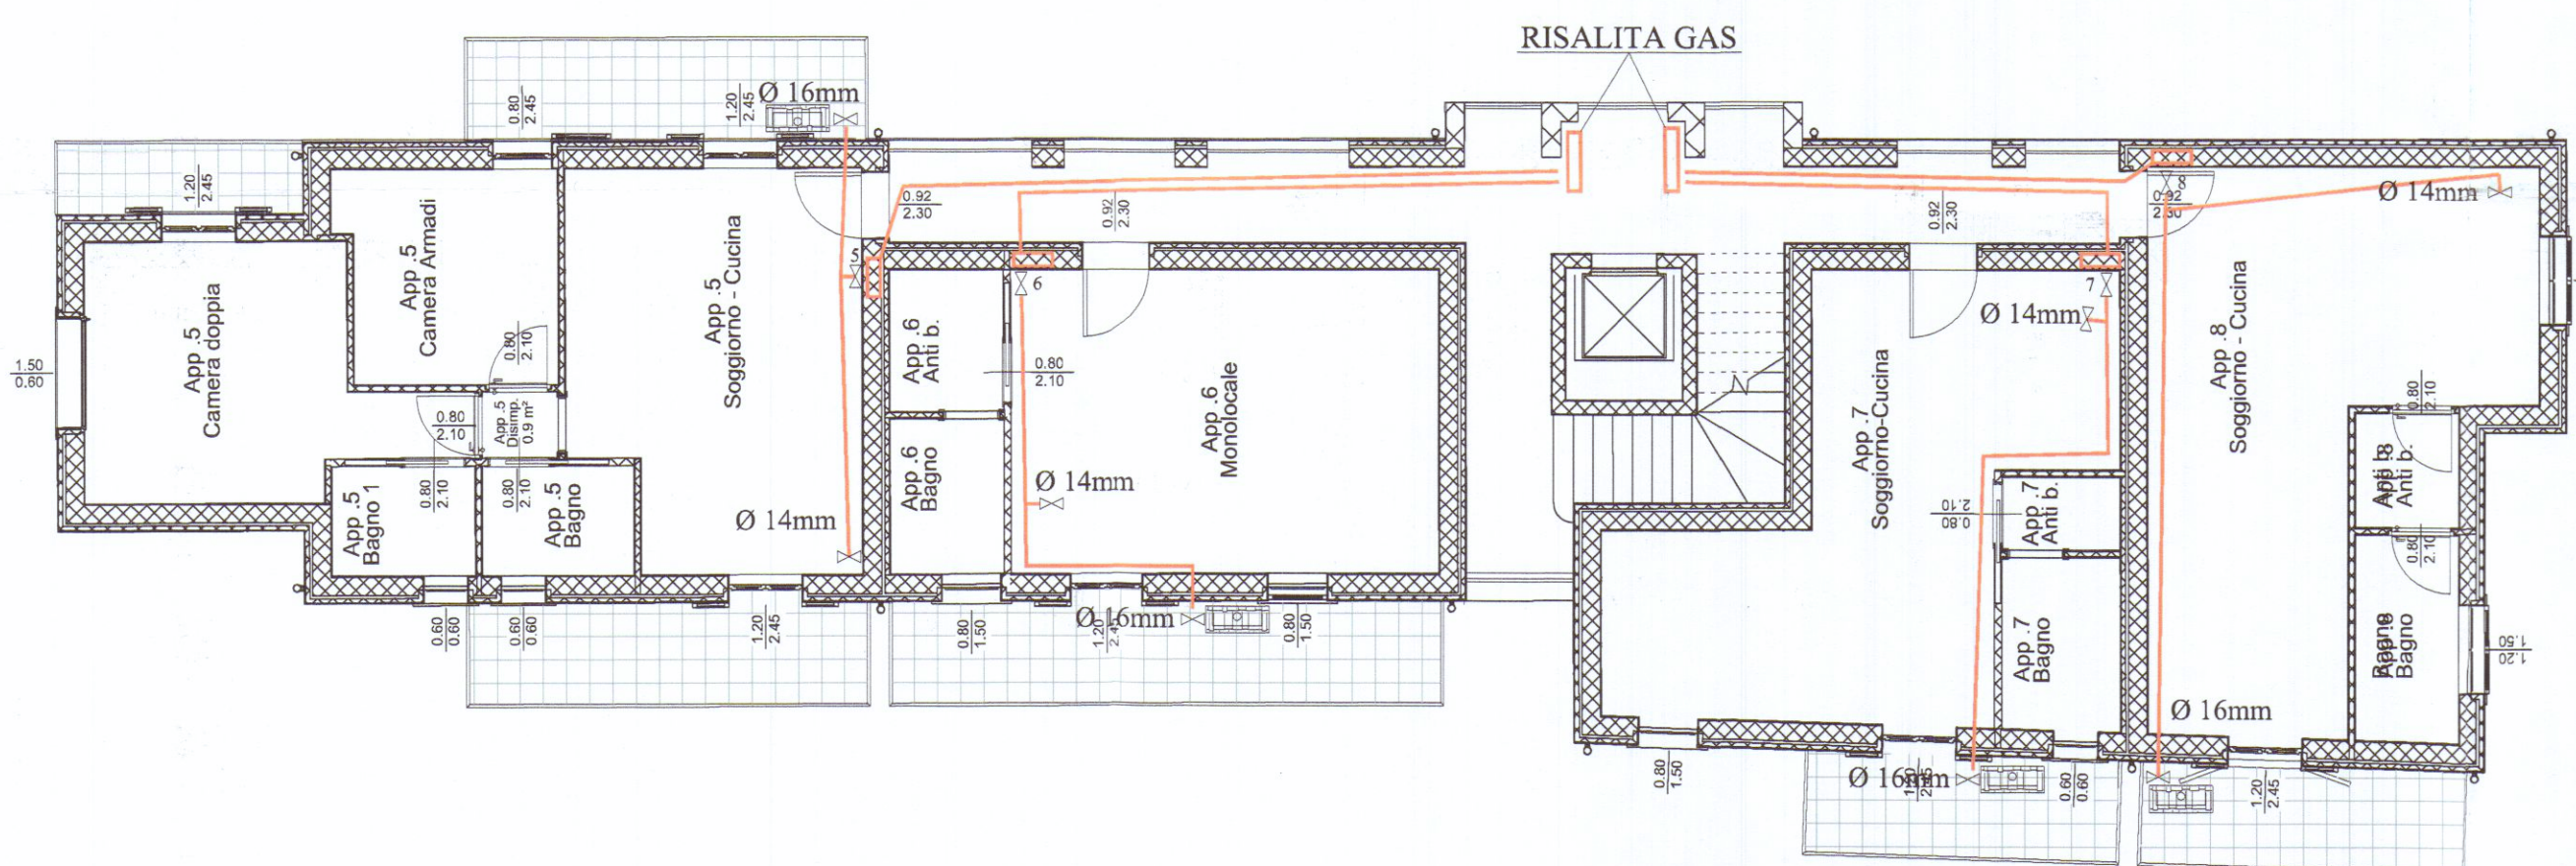


PIANO PRIMO

PIANO SECONDO

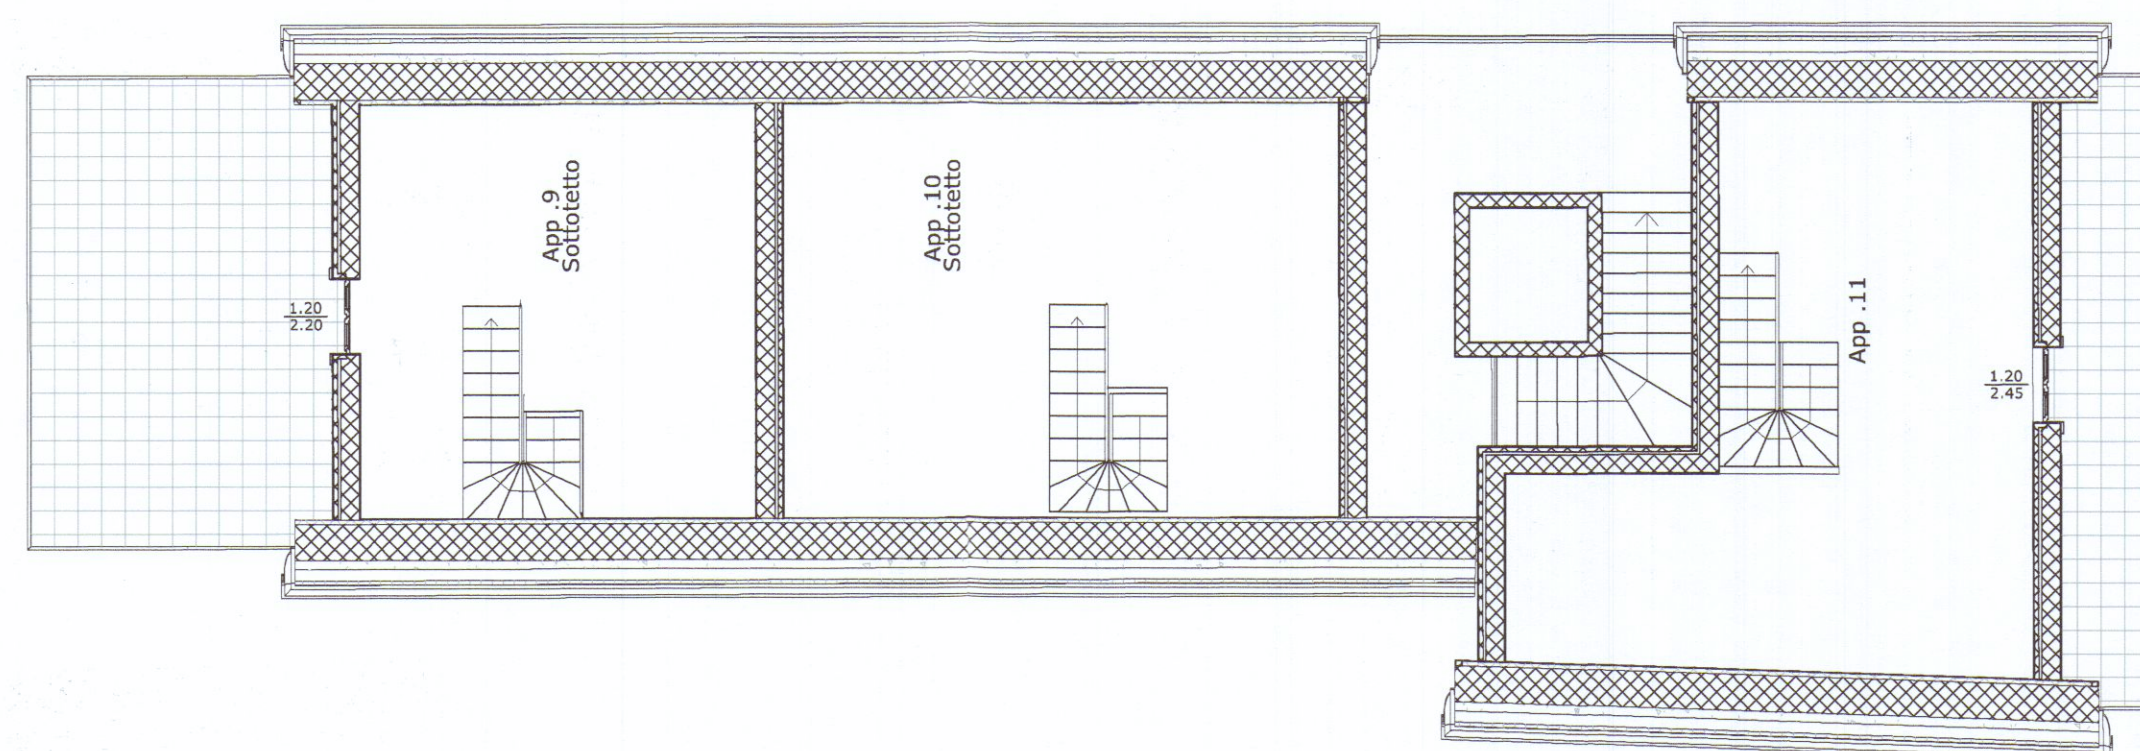

PIANO SOTTOTETTO

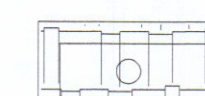

Caldaia Pn=24kW tipo "C" a
condensazione incassata a
parete per appartamento "A"




Ø 16mm Valvola d'intercettazione gas
Caldaia



Ø 14mm Valvola d'intercettazione gas
cucina



"T"ottone 32-16-14

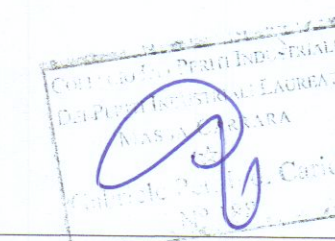

COMUNE DI CARRARA

STUDIOTECNICOASSOCIATO

tecnostudiogc@libero.it

file: LE PINETE SRL

Per. Ind. Gabriele Carlioli - Massa - MS Via Prado n°11 - Tf/Fax

oggetto: **PROGETTO IMPIANTO GAS**

Committente/Insediamento:
LE PINETE SRL
Viale Stazione, 40
54100 Massa (MS)

titolo:
**PLANIMETRIA IMPIANTO GAS -
PER N° 11 NUOVI ALLACCI
IN SITI IN VIA DELLE PINETE
MARINA DI CARRARA**

01

Ele

Ele

data: 24/07/2013

aggiornamenti

scala: 1/100

Riproduzione anche parziale vietata. Tutti i diritti riservati.