

COMUNE CARRARA
LOCALITA' MARINA DI CARRARA - VIA BIGIONI 95
Geom. RENATA BALDUCCI
Via del Falasco, 2 M. DI MASSA ☎ 0585/22404
c. F. BLD. RNT 61562 PZZBY
Part. IVA 00813640459
DITTA: MAGGIANI ALESSANDRO

PROGETTO RECINZIONE

1 DATA
SCALA

11.11.2000
1:100

Renata Balducci
Alessandro Maggiani



ESTRATTO MAPPALE SCALA 1:1000
FOG. 97 MAPP. N° 206 - 207 - 208 - 260

VIA BIGIONI

206 207 208 260

APPROVATO
22 AGO. 1985
CONTROLLATO
IL TECNICO

Approvato dal Sindaco alle condizioni
Indicate nella Concessione Edilizia
N. 203 del 22 AGO. 1985
L'ING. CAPO

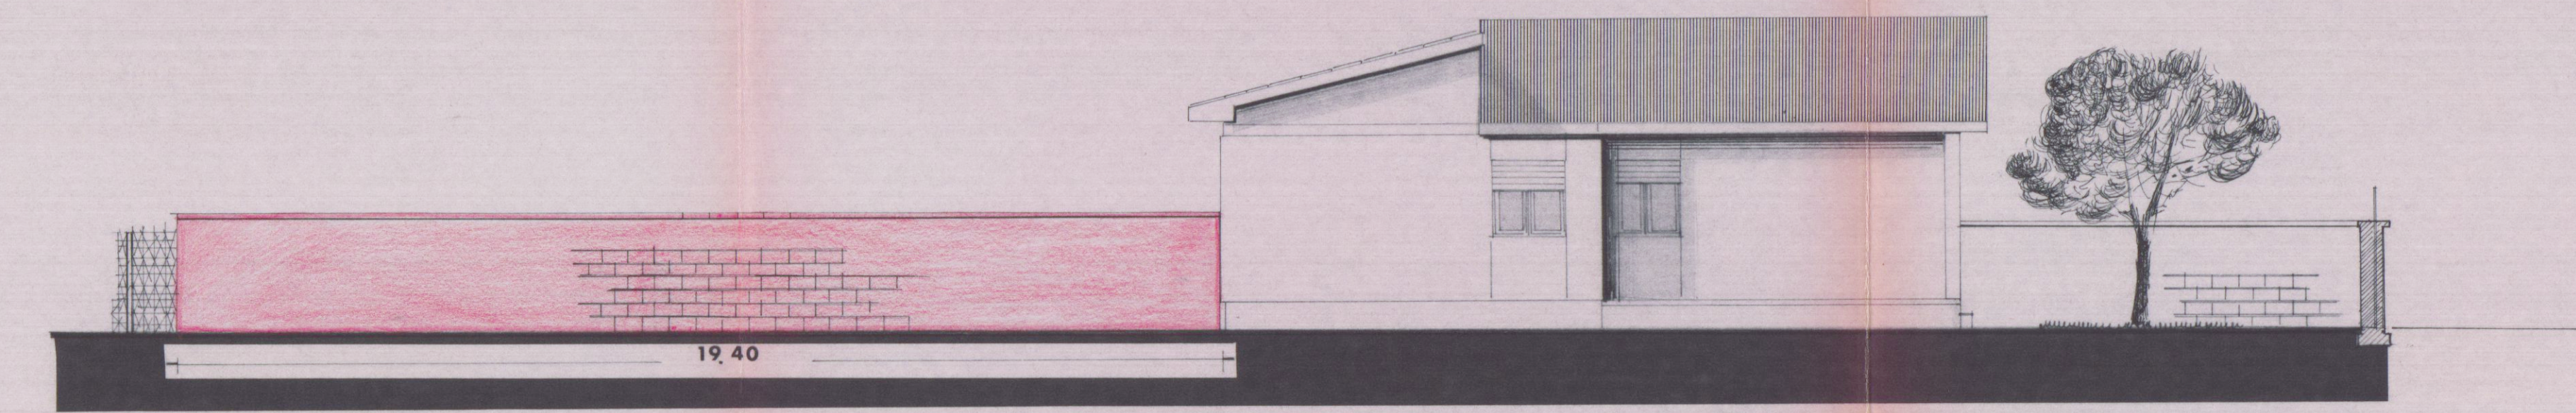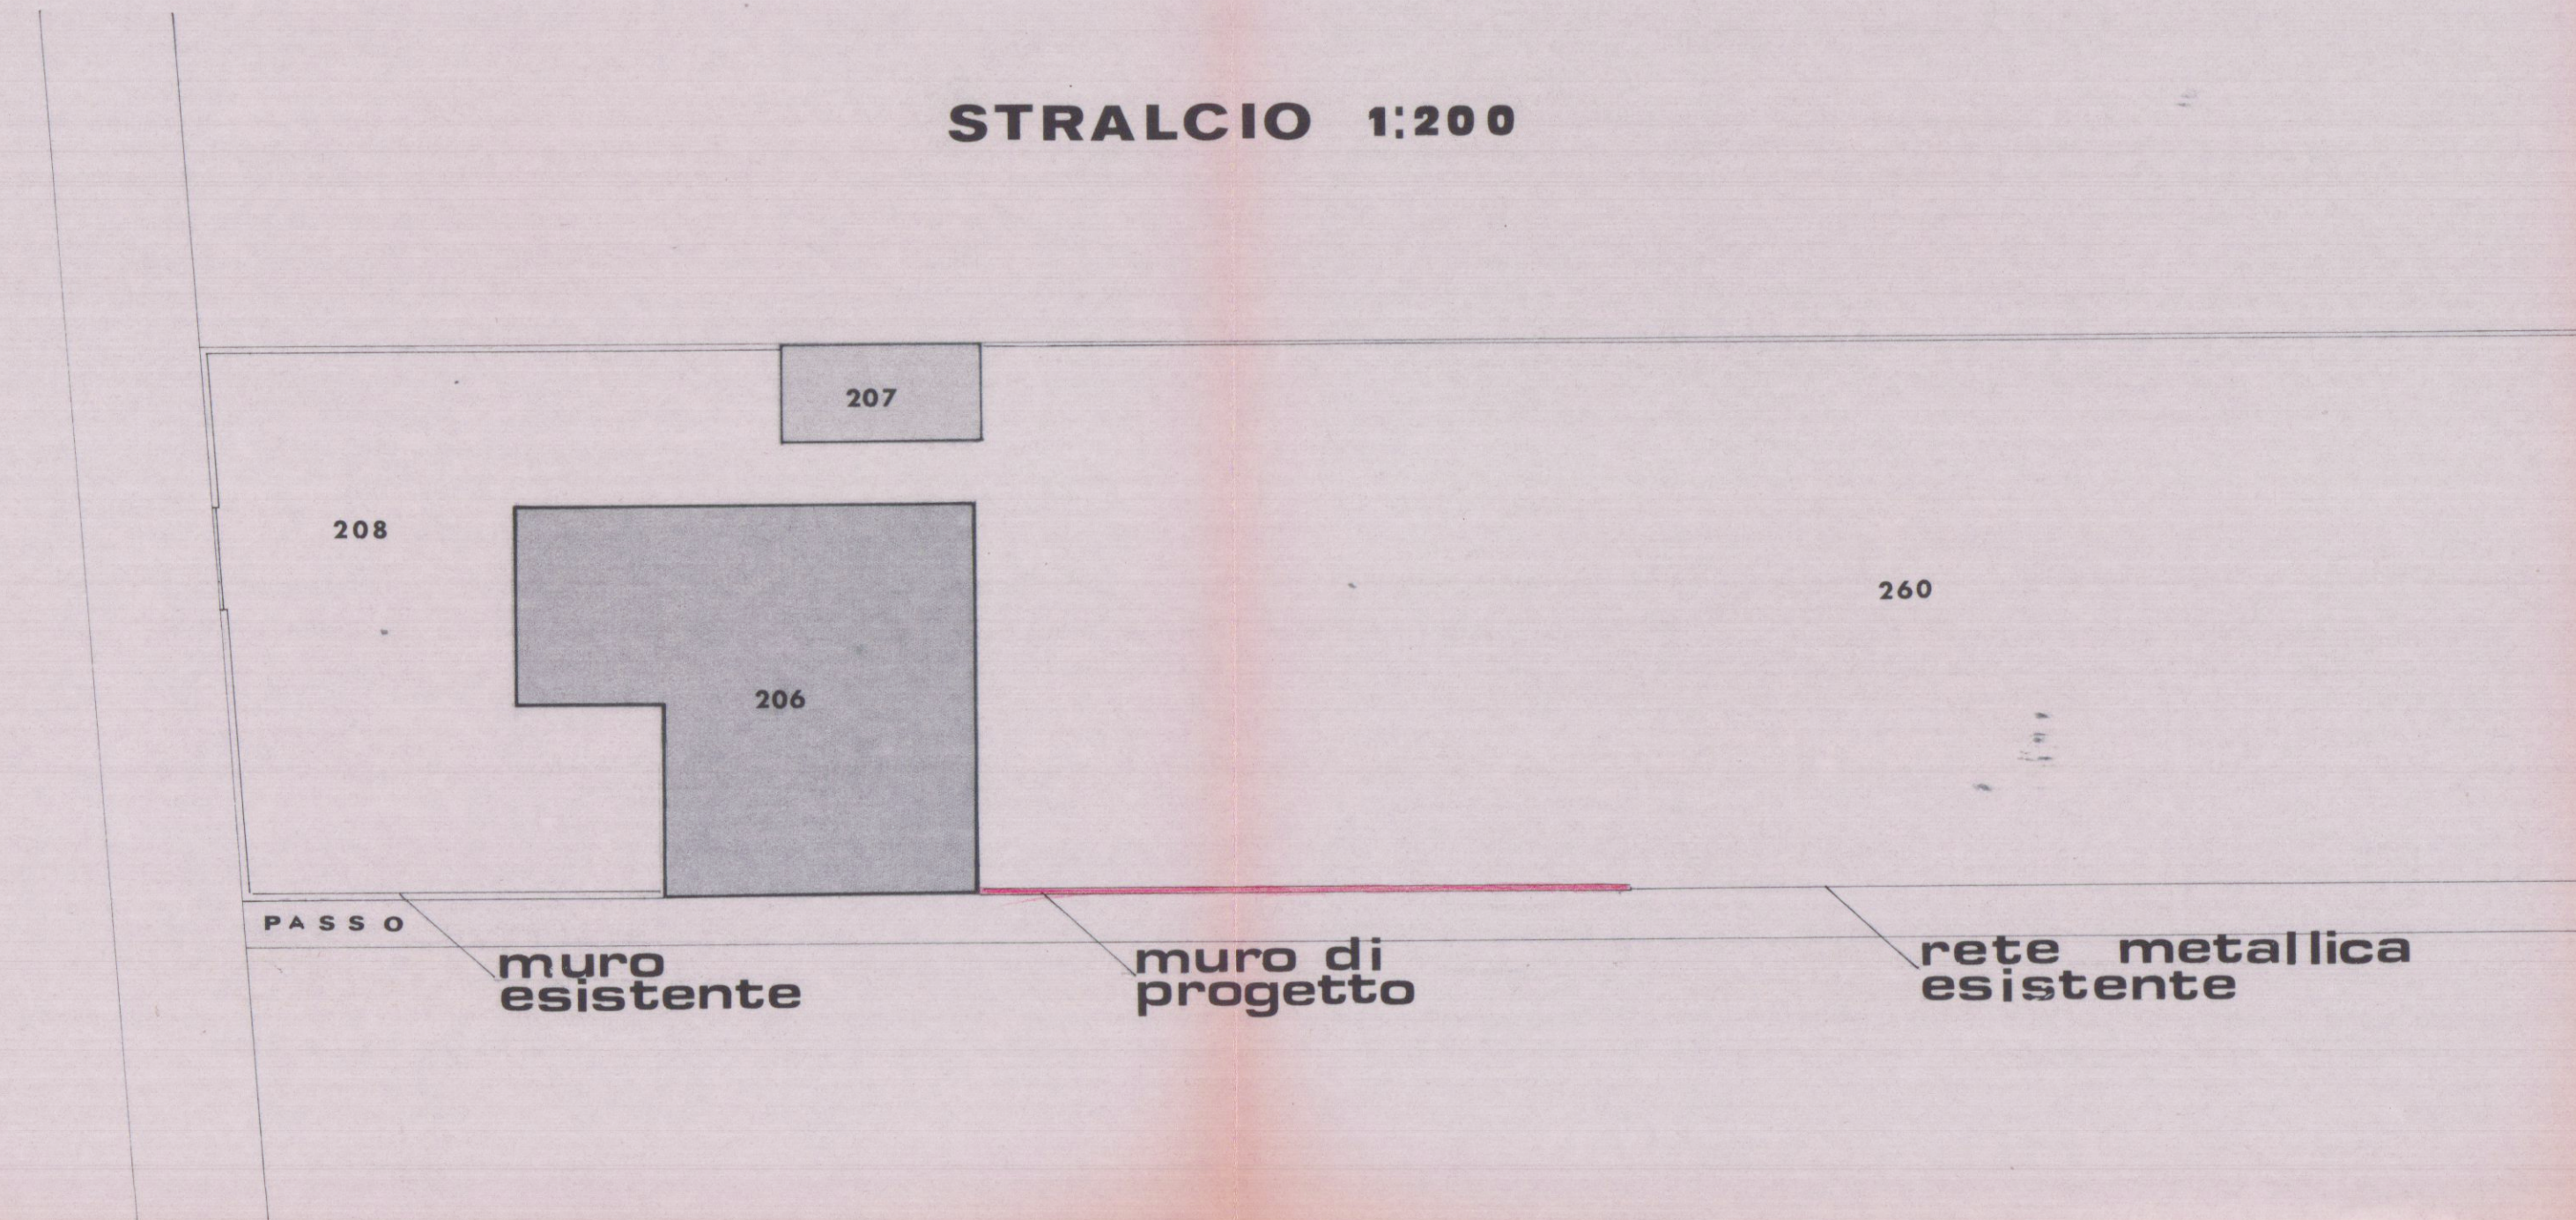

PROSPETTO EST 1:100



PARTICOLARE 1:20