


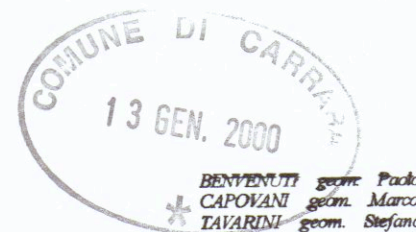

Gestione Condominiale
Rilevi Topografici
Progettazione
Pratiche Catastrali
Perizie e Stime Immobiliari
Via Puccinetta, 8 angolo Via Roma - 54033 CARRARA
Tel. 0585/72055



COMUNE di CARRARA

Progetto:

Ampliamento e sopraelevazione di fabbricato
in sanatoria

Tavola

3

Titolo

Stato di raffronto, prima e
dopo abuso

Scala

1:100


Progettista

Benvenuti Geom. Paolo




Committente:


Sig.ra FEDERICI Antonietta

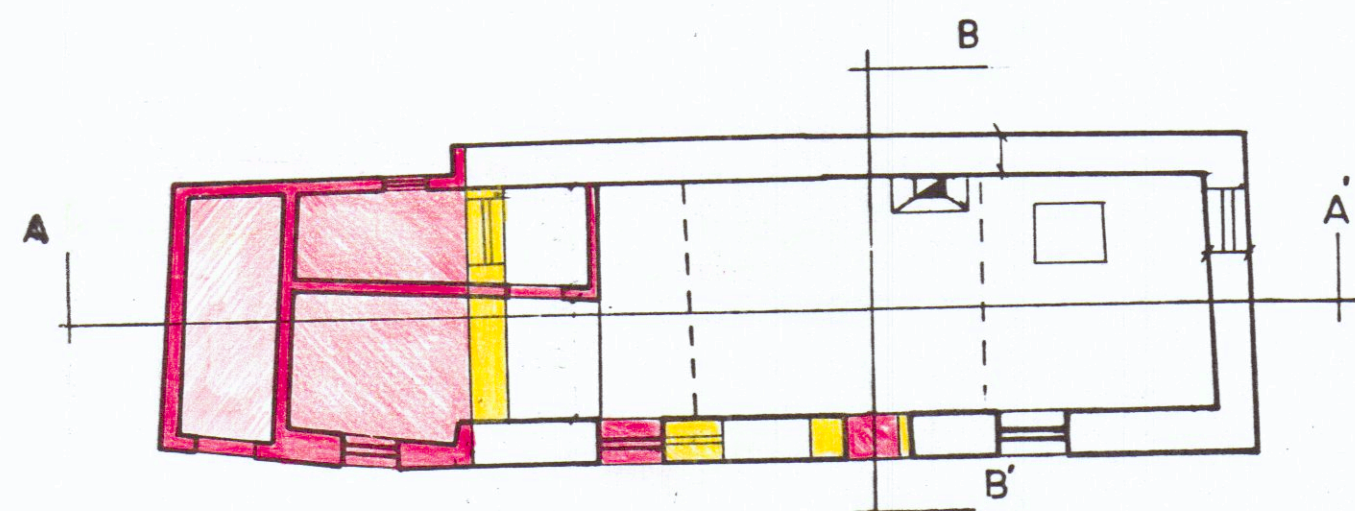


P. TERRA

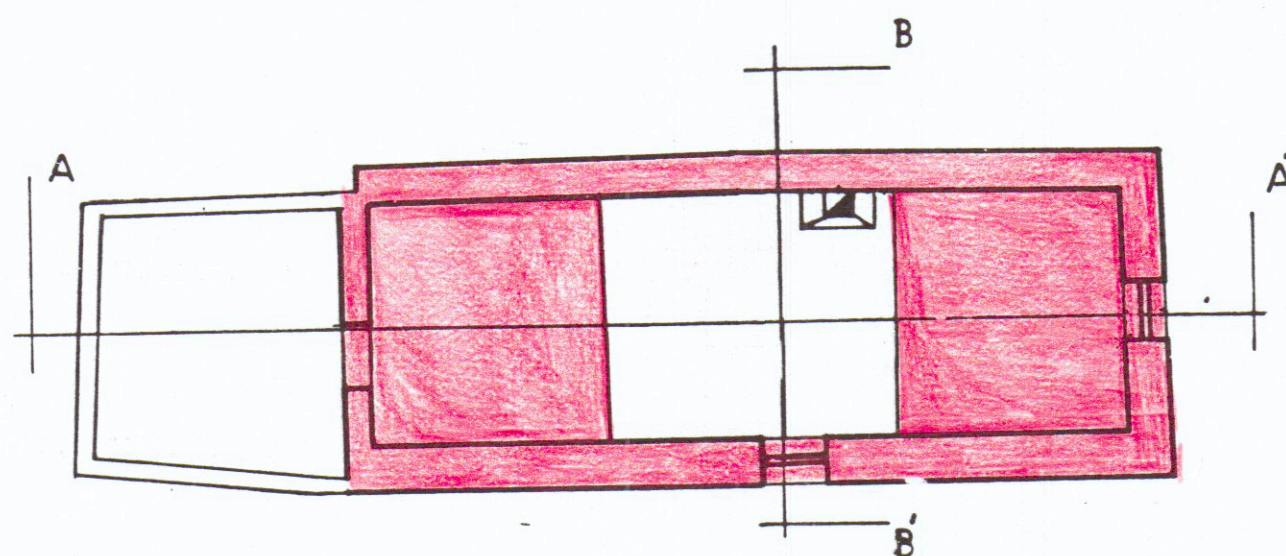


P. SOPPALCATO

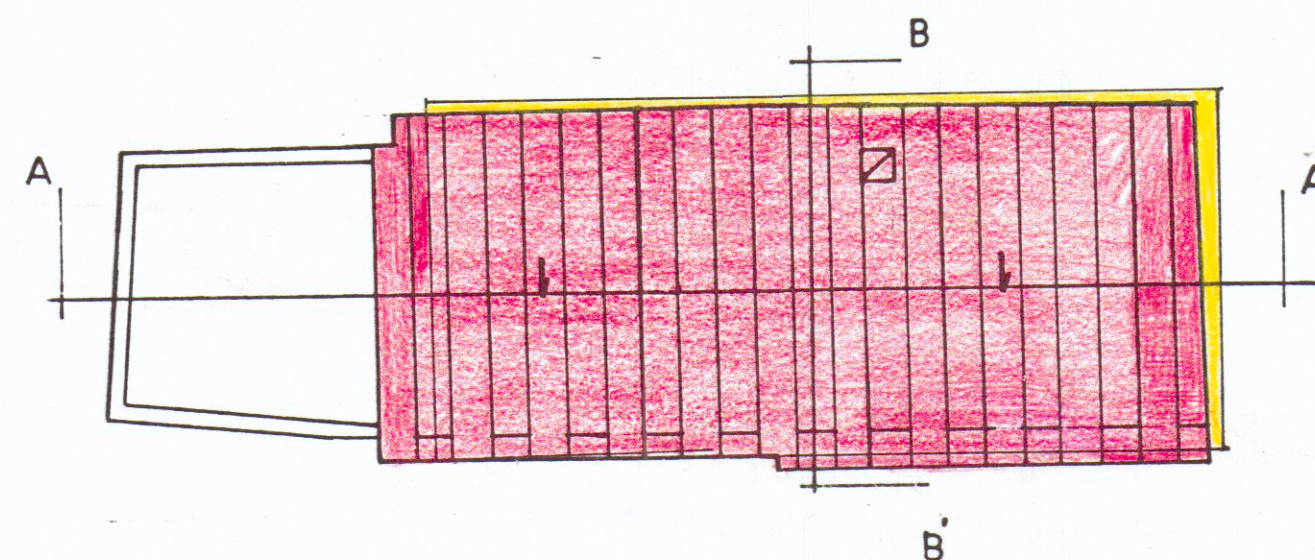


P. COPERTURA

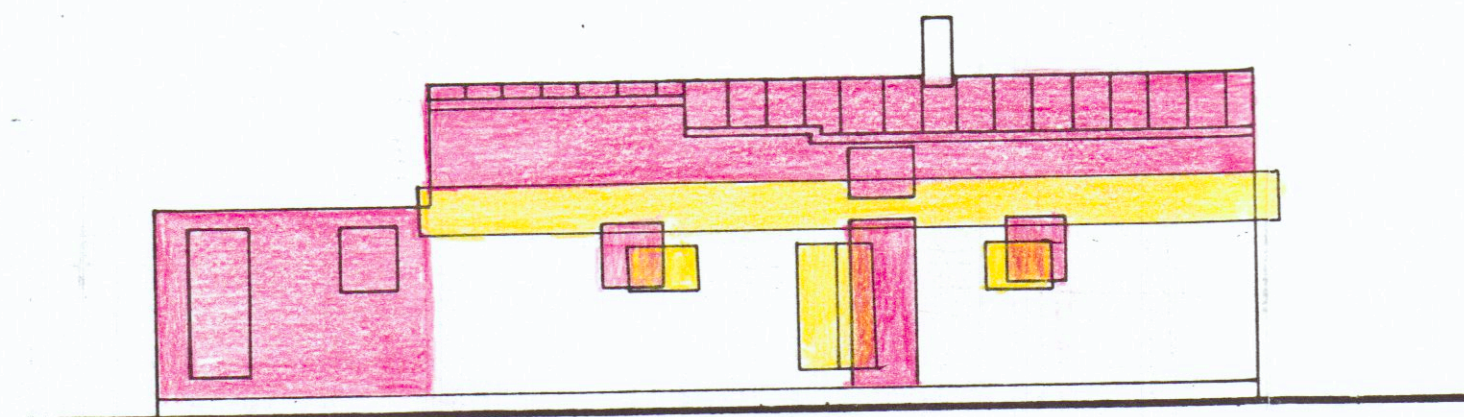


PROSPETTO SUD

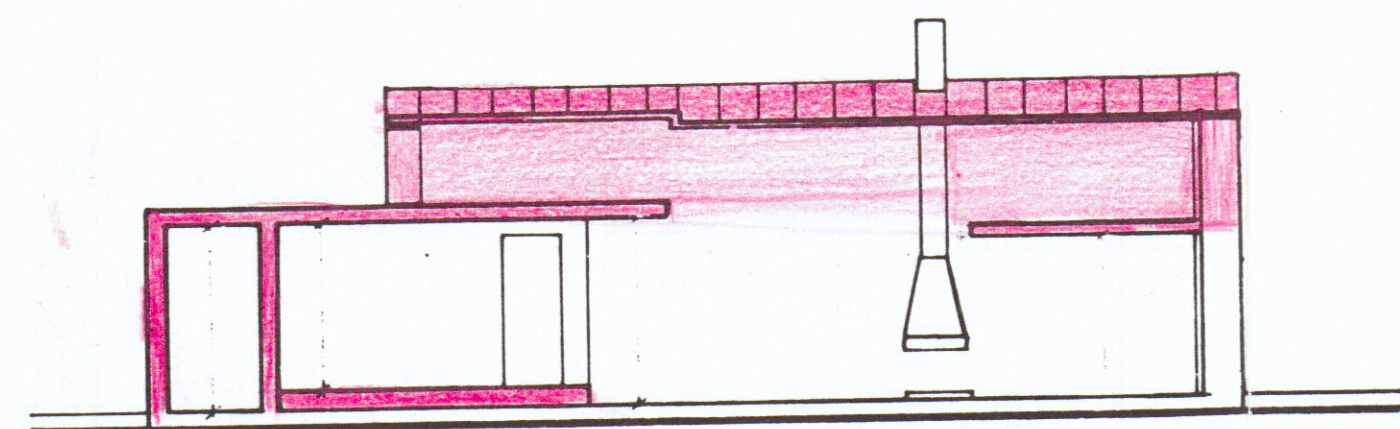


SEZIONE A-A'

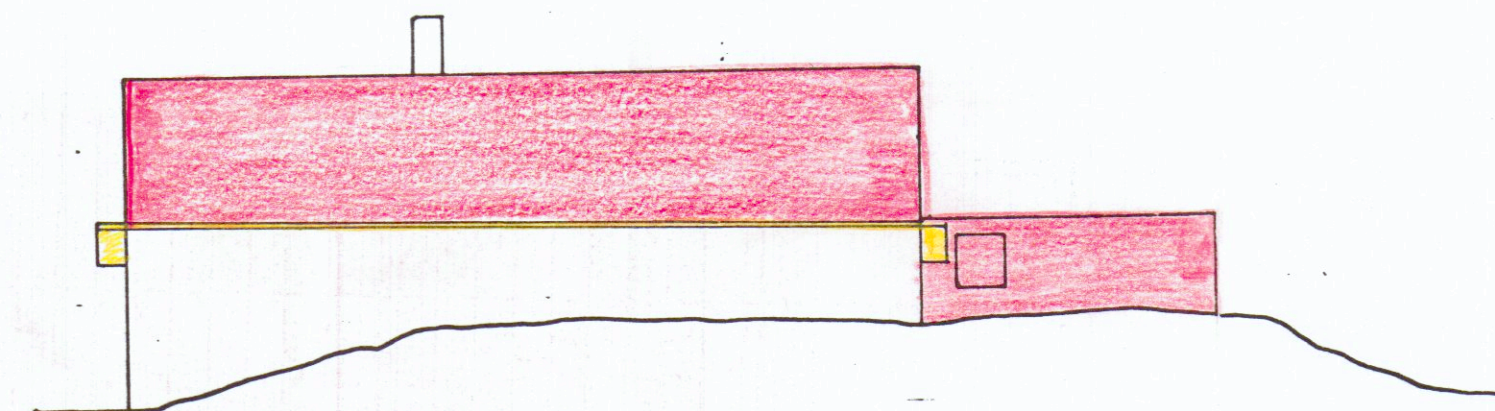


PROSPETTO NORD

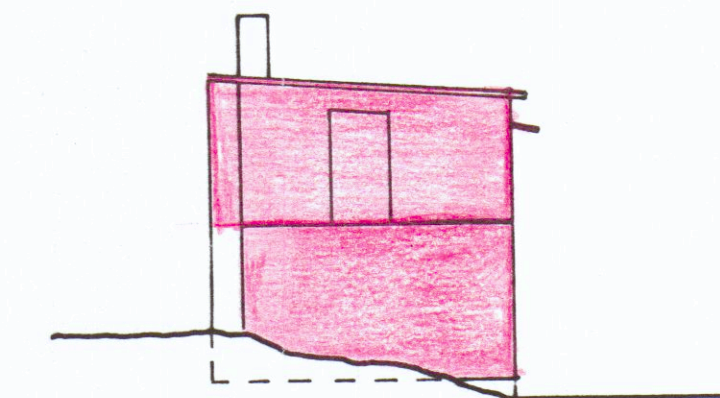

PROSPETTO OVEST

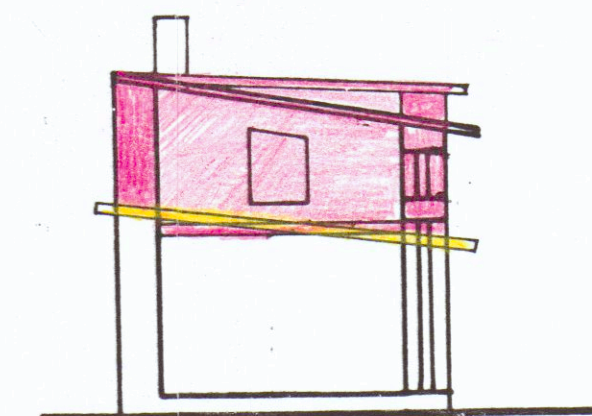

SEZIONE B-B'

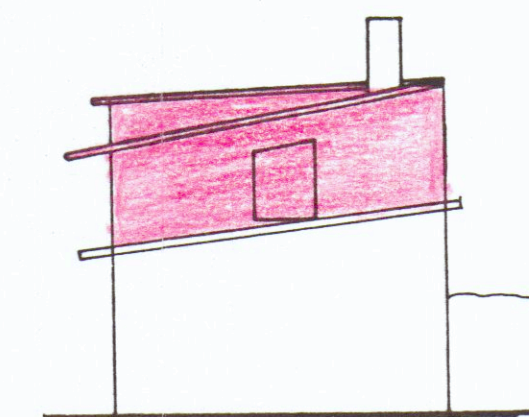

PROSPETTO EST