



UFFICIO TECNICO ERARIALE di

Comune di *Paron* Sez. Cens.


Allegato a nota di voltura N° dell'anno

Estratto di mappa che si rilascia esclusivamente a scopo di frazionamento a termini dell'articolo 57 del Testo Unico delle leggi sul Nuovo Catasto Terreni, modificato dall'art. 1 della legge 17 agosto 1941, n° 1043; soggetto ai soli diritti di disegno (tributi speciali) ai sensi del D. L. 11 maggio 1947, n° 378 e successive modificazioni.

li 19

L'INGEGNERE CAPO ERARIALE

PREZZO
di
VENDITA
L. 20

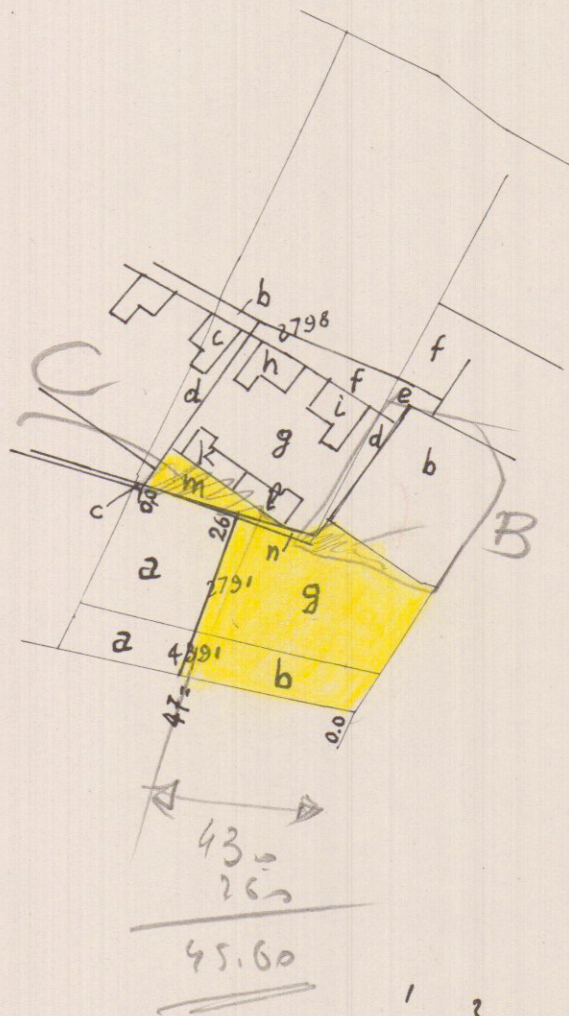

Scala 1:1000

300
70
90

HLO

PARTICELLE DA FRAZIONARE

SEZIONE	FOGLIO	NUMERO		TARIFFA		QUALITÀ	Classe	Simboli di deduzione	SUPERFICIE			REDDITO	
		Princ.	Sub.	Reddito dominicale	Reddito agrario				Ha.	a.	ca.	Dominicale	Agrario
A	78	0141		450	220	terreno	1		4411	198	49	9704	
		0145		300	130	Int.	1		6643	199	29	3722	
		4241		110	120	Proter. agr.	2		995	10	94	119	

RISULTATO DEL FRAZIONAMENTO

FOGLIO	NUMERI				SUPERFICIE		REDDITO		DITTA DA INTESTARSI
	Provvisori		Definitivi		Ha.	a. ca.	Dominicale	Agrario	
	Princ.	Sub.	Princ.	Sub.					
78	2791	a				1089	4900	2396	ditta intestata
		g				1552	6985	3415	condominio Schiaffino e C.
						2641	11885	5811	
"	4391	a				400	440	048	ditta intestata
		b				595	654	071	condominio Schiaffino e C.
						995	1094	119	
						porzioni già frazionate			
"	2798	m				220	660	110	condominio Schiaffino e C.
		n				049	147	025	idem idem
	</								

Il presente tipo è stato eseguito dal sottoscritto in base ai rilievi sul luogo.

Carrara li 10 marzo 1969

IL PERITO

Iscritto all'albo della Provincia di *Firenze* - *Carrara*

LE PARTI O I LORO DELEGATI

Riconosciuta regolare la ripartizione della superficie e dei redditi.

li 19

IL CAPO SEZIONE

Verificato in campagna e

IL TECNICO ERARIALE

li 19

V° L'INGEGNERE CAPO ERARIALE