

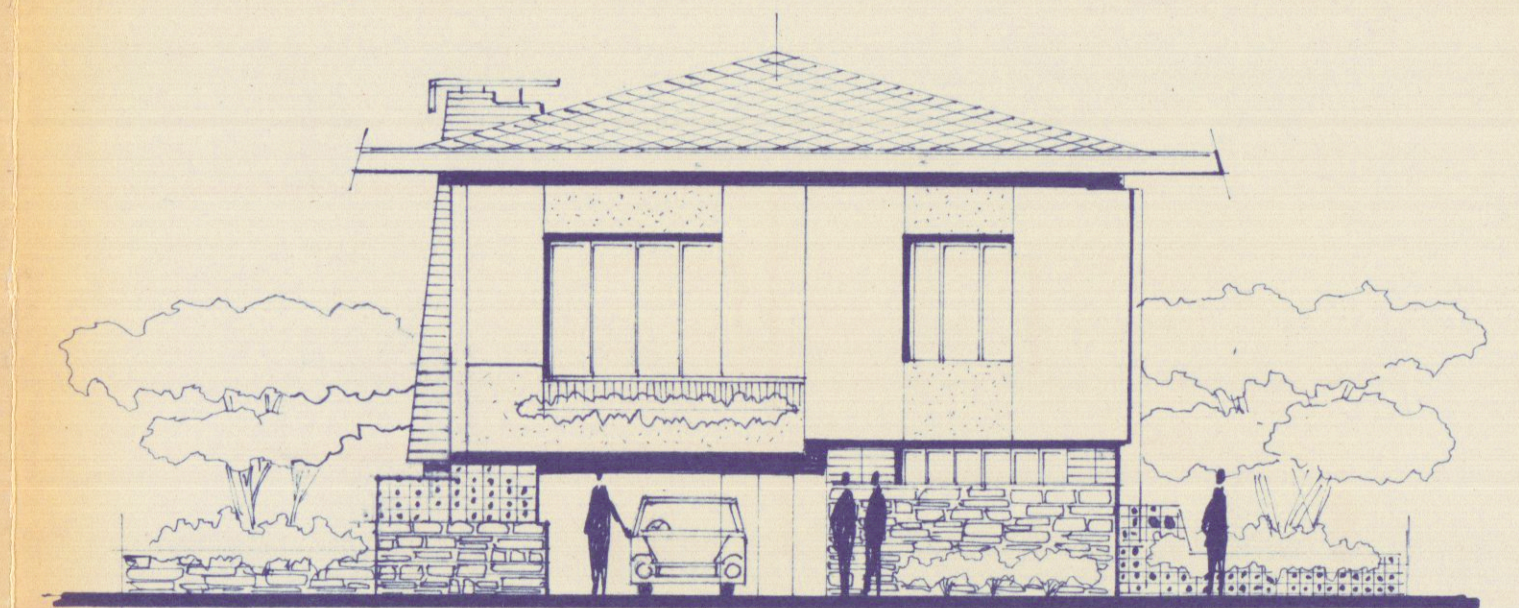
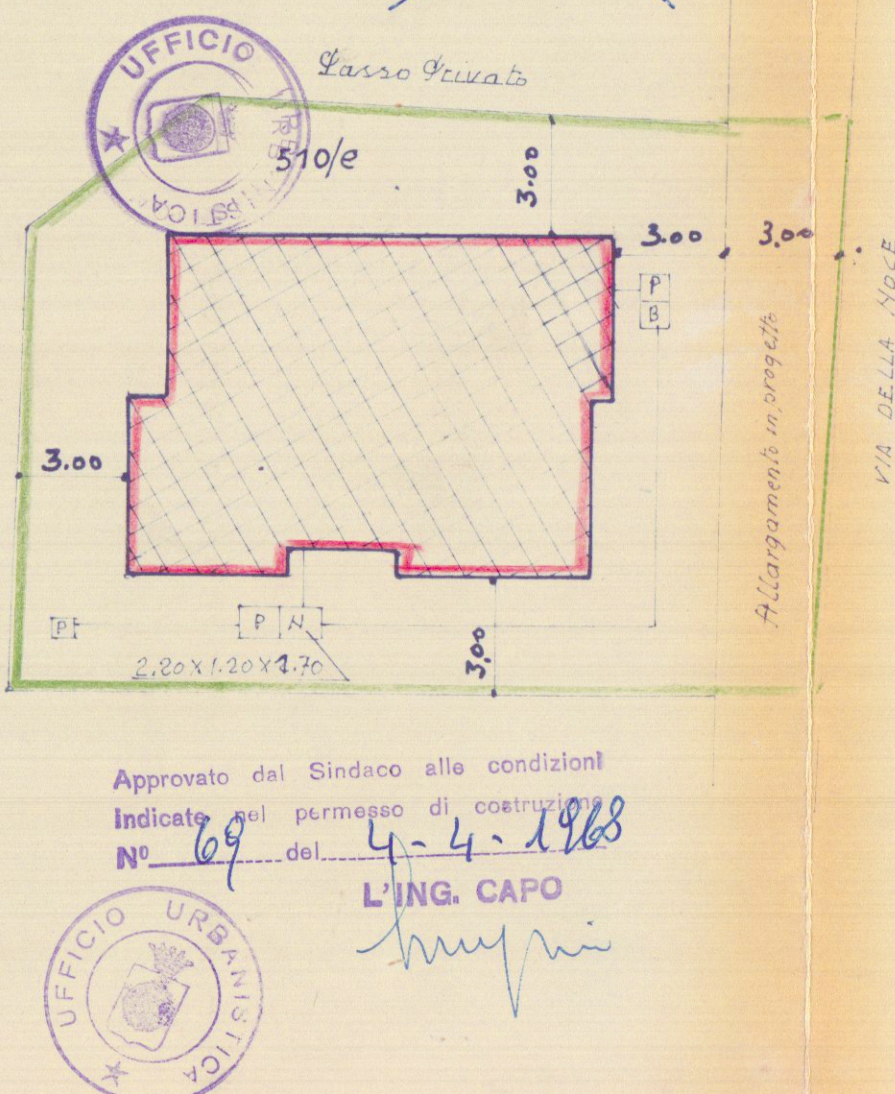
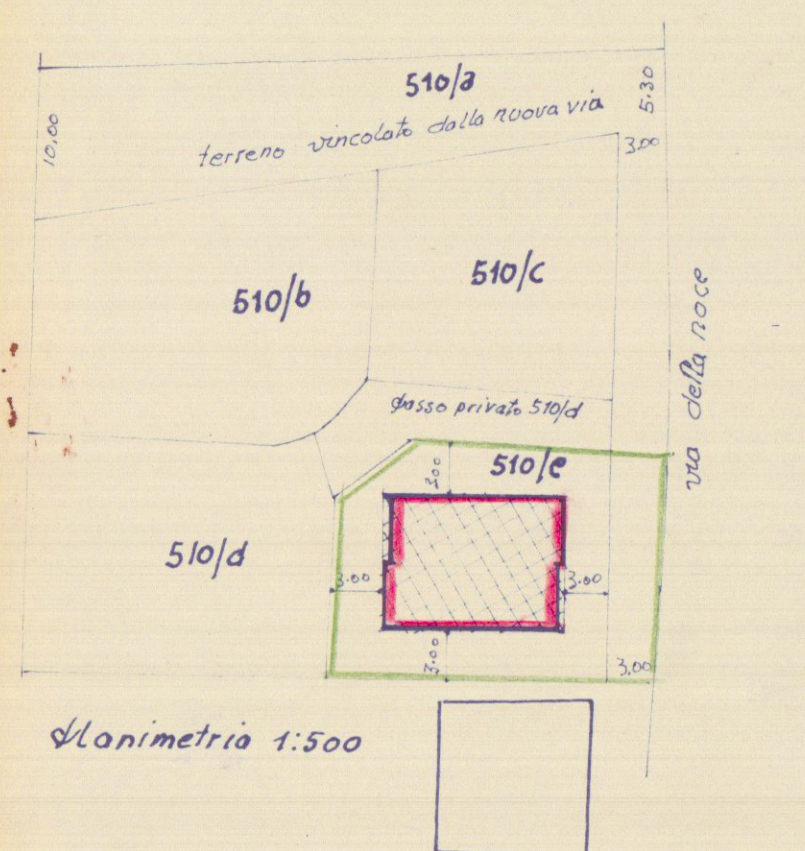
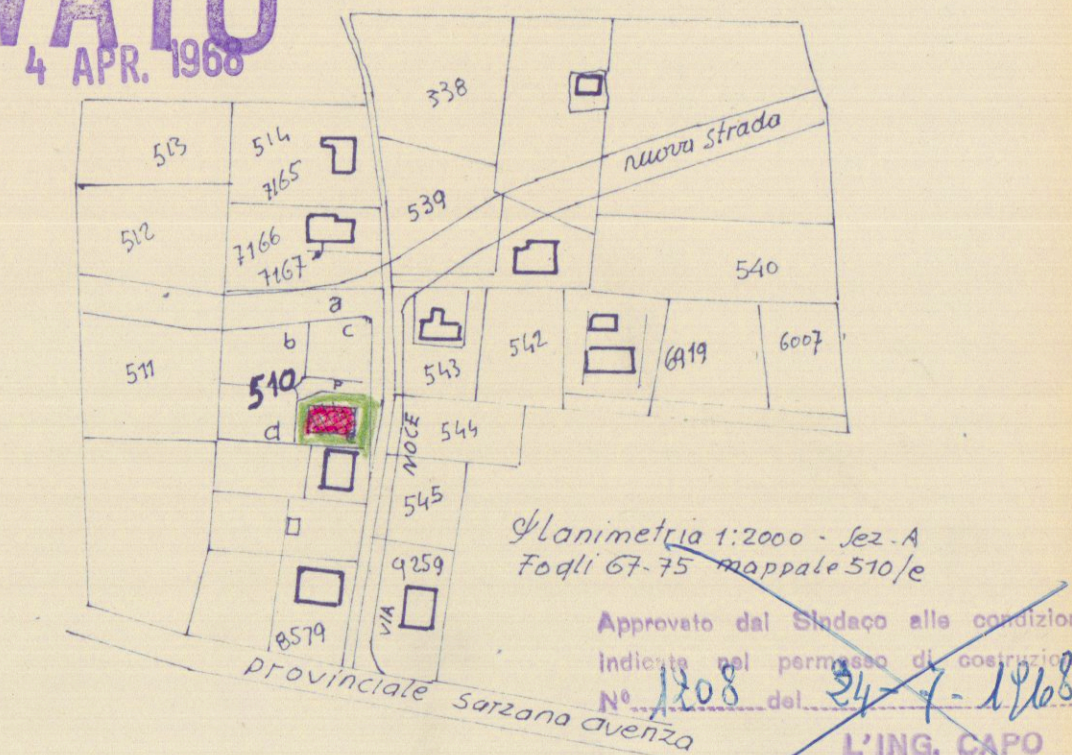


4 APR. 1968
VARIANTE
 Costruzione di una Casa in Ovezza
 via della Noce di proprietà dei coniugi
 Ropa Cesare e Bartoli Laura - A-1:100


APPROVATO
 4 APR. 1968
 CONTROLLATO
 EL TECNICO

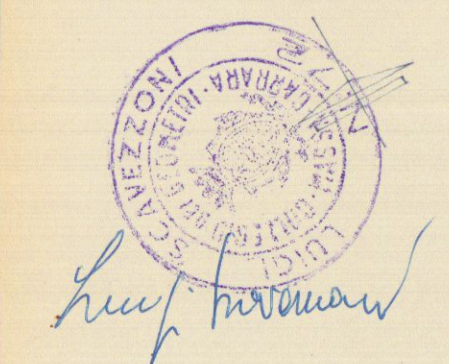


Prospetto Est.

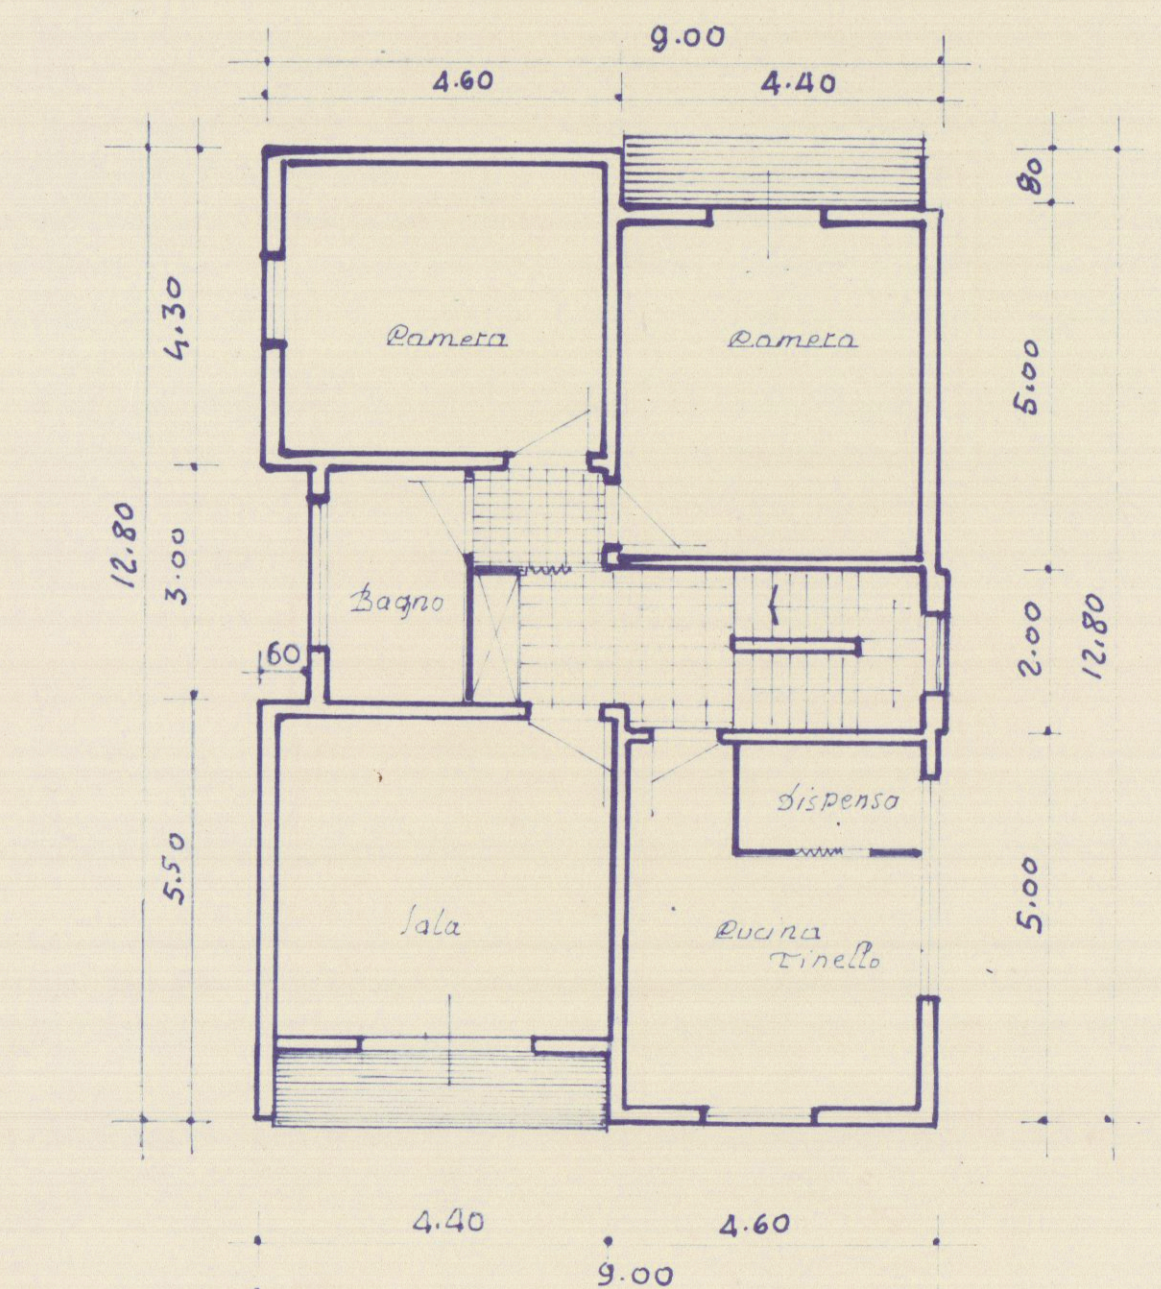


Pianta piano rialz.

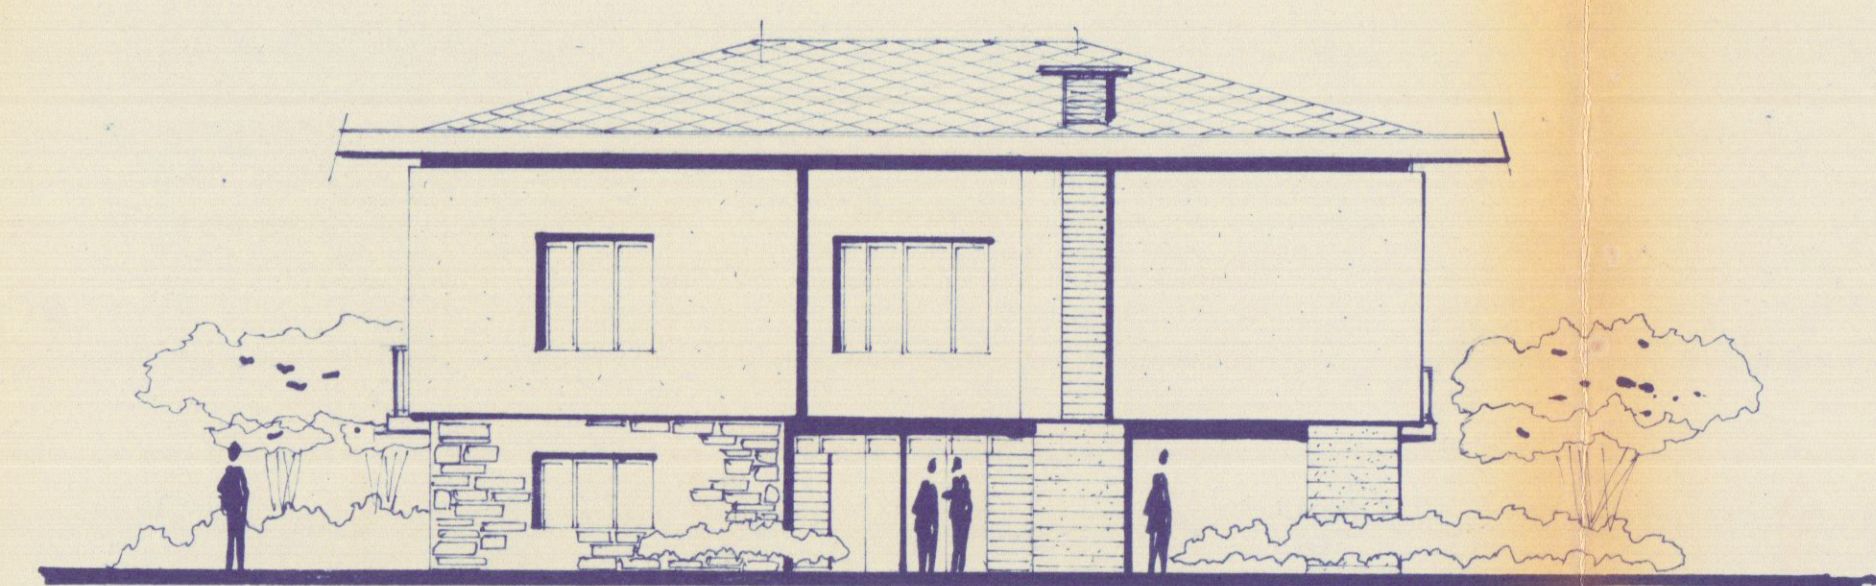


Prospetto sud-ovest.

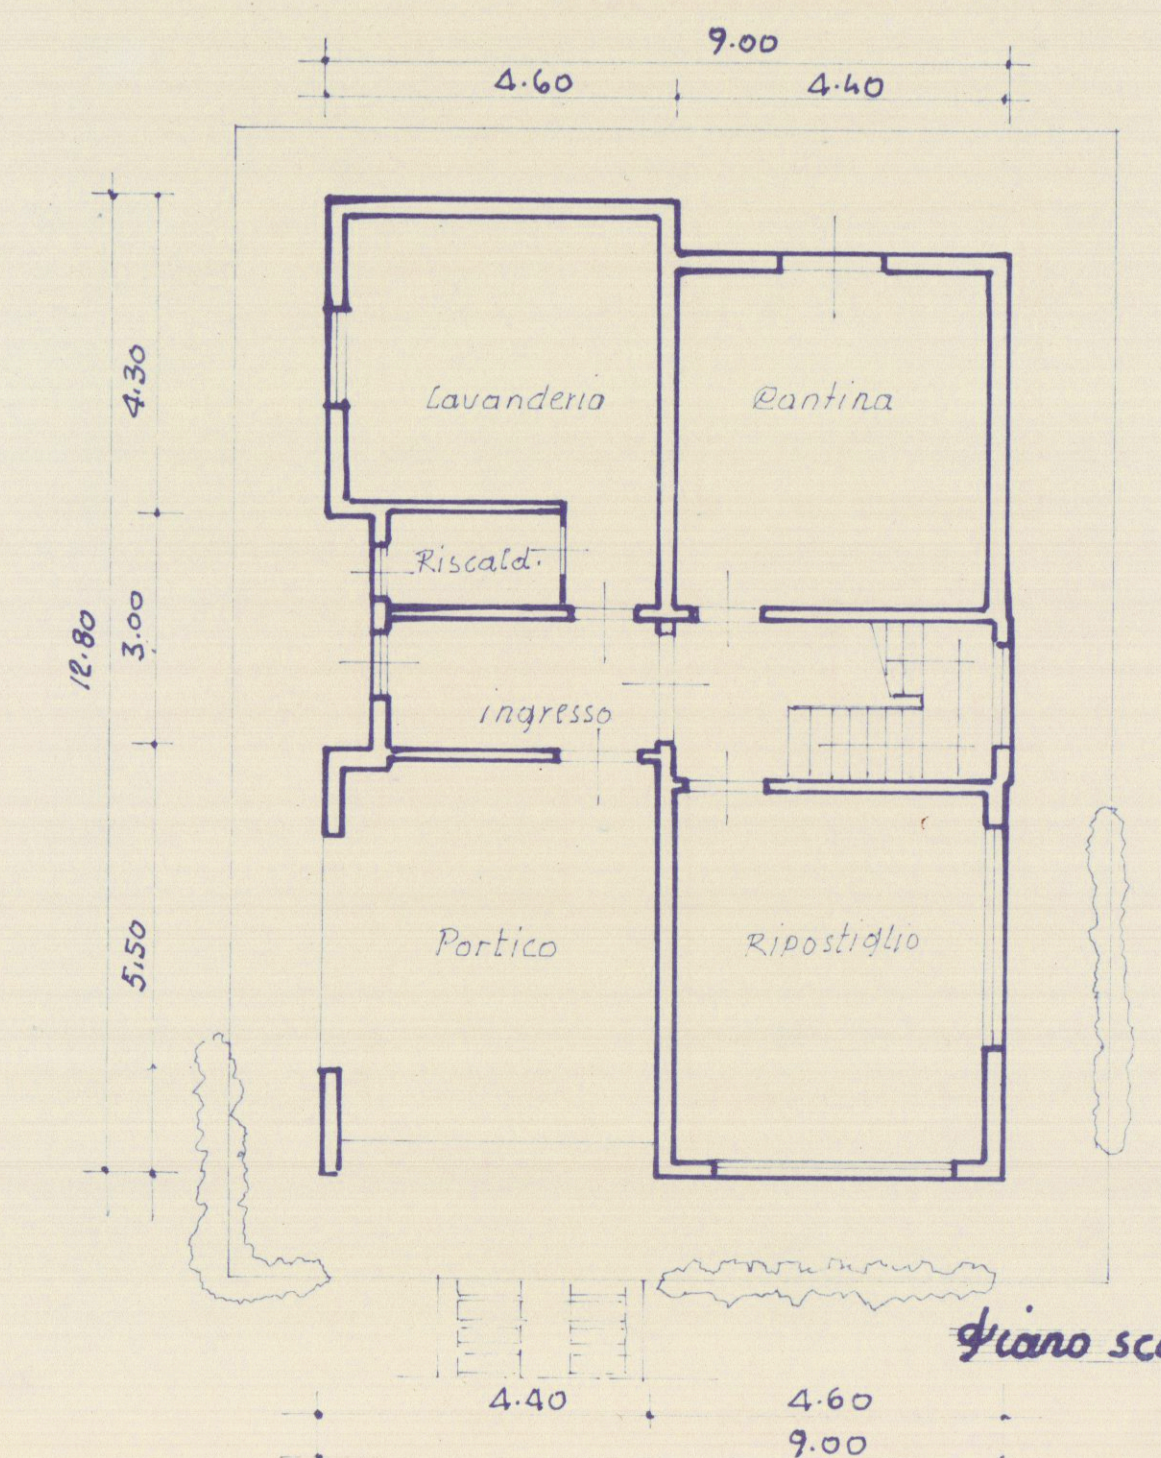


Piano scantinato

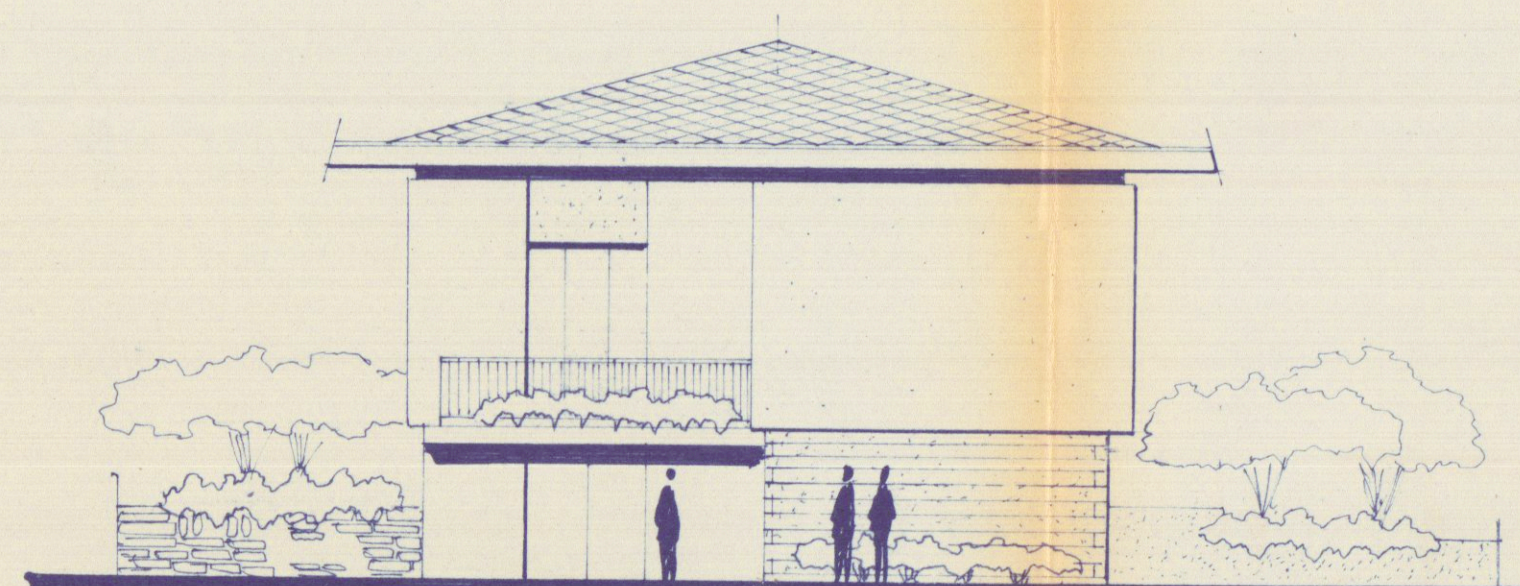

Prospetto Nord-1

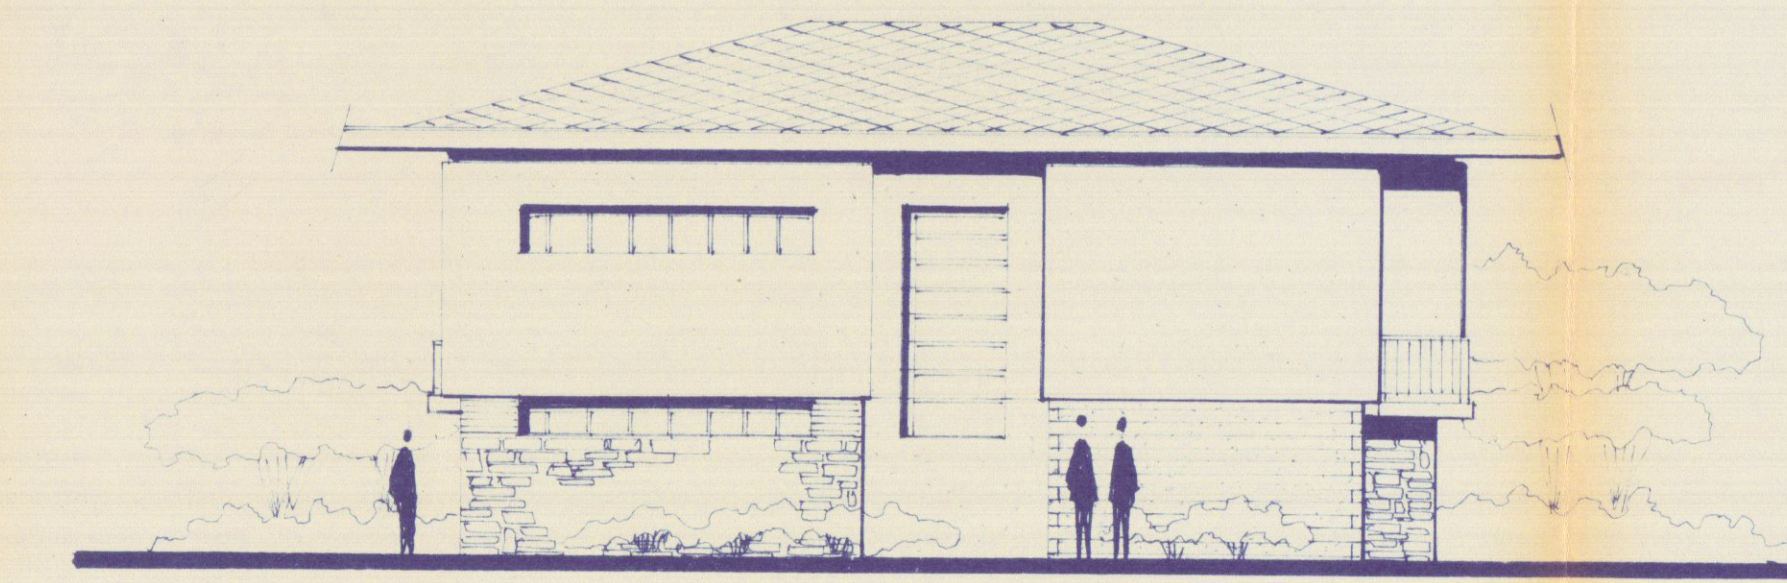

Prospetto Nord-Est.

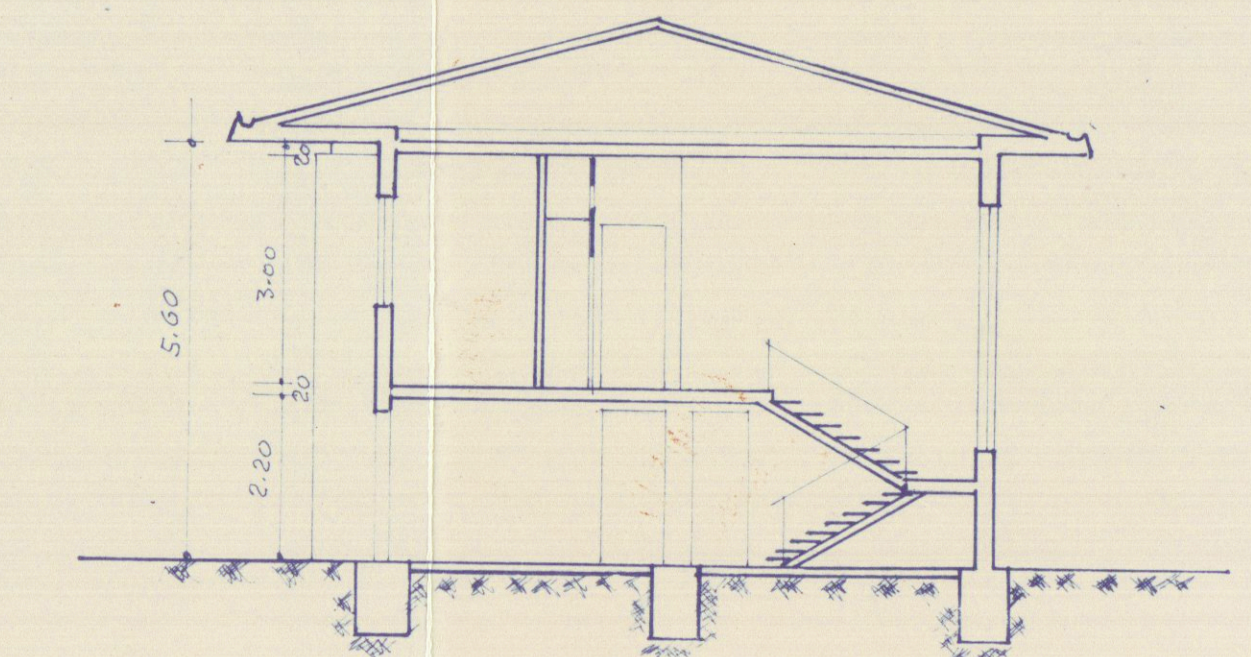

Sezione