

COMMITENTE

FONTANA G. - FONTANA P.M. TELARA/MASSAROTTO

RIF.

DATA

03.04.91

ESTREMI CATASTALI
FOSSONE - CAYALIA

FG 67

НАРР 887 703 8

DETT. Planimetria - sezione Prospettica

SCALA 1:500

10 APR 1997

TRACCIATO STRADALE GIÀ ESISTENTE A LIVELLO INTERPODERALE

FABBRICATO IN PROGETTO PORTANA GIOVANNI 31

PARTE DI NUOVO TRACCIATO

FABBRICATO IN PROGETTO TELARA-MASCAROTTO 19

FABBRICATO IN PROGETTO PORTANA VITTORIO 27

VIALETTO INTERNO

PLANIMETRIA SCALA 1:500

MURO DI CONTENIMENTO

TUTTI I MURI REALIZZATI RICOPIERTI


C.A.V.A.I.O.L.A.

PLANIMETRIA SCALA 1:500

TUTTI I MURI DI CONTENIMENTO SARANNO
REALIZZATI IN PIETRA NATURALE E
RICOPERTI CON EFFENZE RAMPICANTI / EMPREVERDI

MURO DI CONTENIMENTO

MURO DI CONTENIMENTO

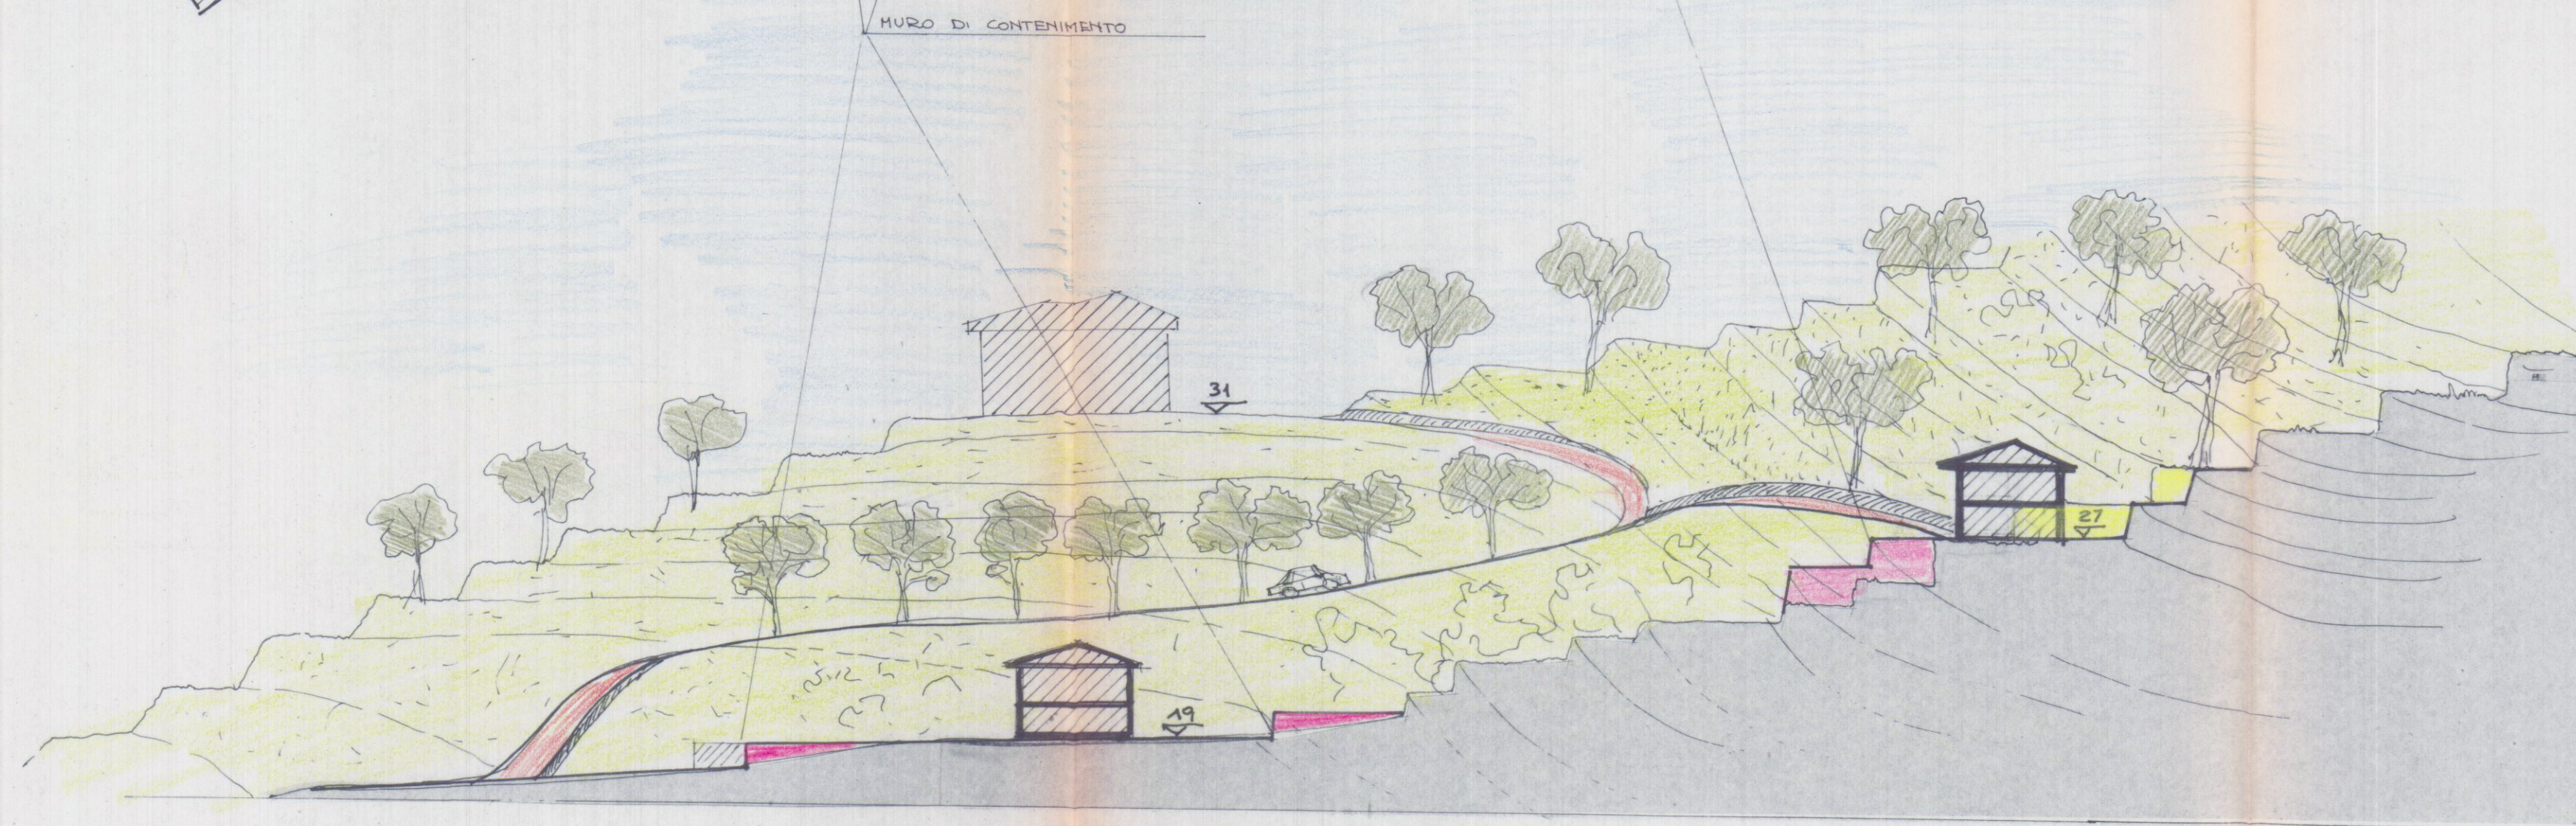

PROFILO LONGITUDINALE

STERRO

RIPORTO



Planimetria scala 1:2000