


Ubicazione:		COMUNE DI CARRARA		
Località: Bonascola		Via Acquafiora,6		
Richiedente/ri:		Sig. Giuntoni Pietro		
Progetto di:		Adeguamento statico in sanatoria di porticato in legno		
Contenuto Tavola:		SANATORIA STATO DI FATTO		
Progettista: Architetto Gianluca BARBIERI iscritto al n. 207 dell'Ordine degli Architetti della provincia di Massa Carrara		Dati catastali		Data: Scala disegno: 1:200 Nr. Tavola: 1
		Fg. 11		
		mapp. 11		
		sub. 11		
Indice		Data / Nome		

REGIONE TOSCANA
Ufficio Regionale per la Tutela del Territorio
di Massa Carrara


Elaborato allegato alla denuncia presentata ai
sensi della Legge n. 64/1974 e L.R. n. 88/1982.
Pratica S. n. 144



Architetto
BARBIERI
Gianluca

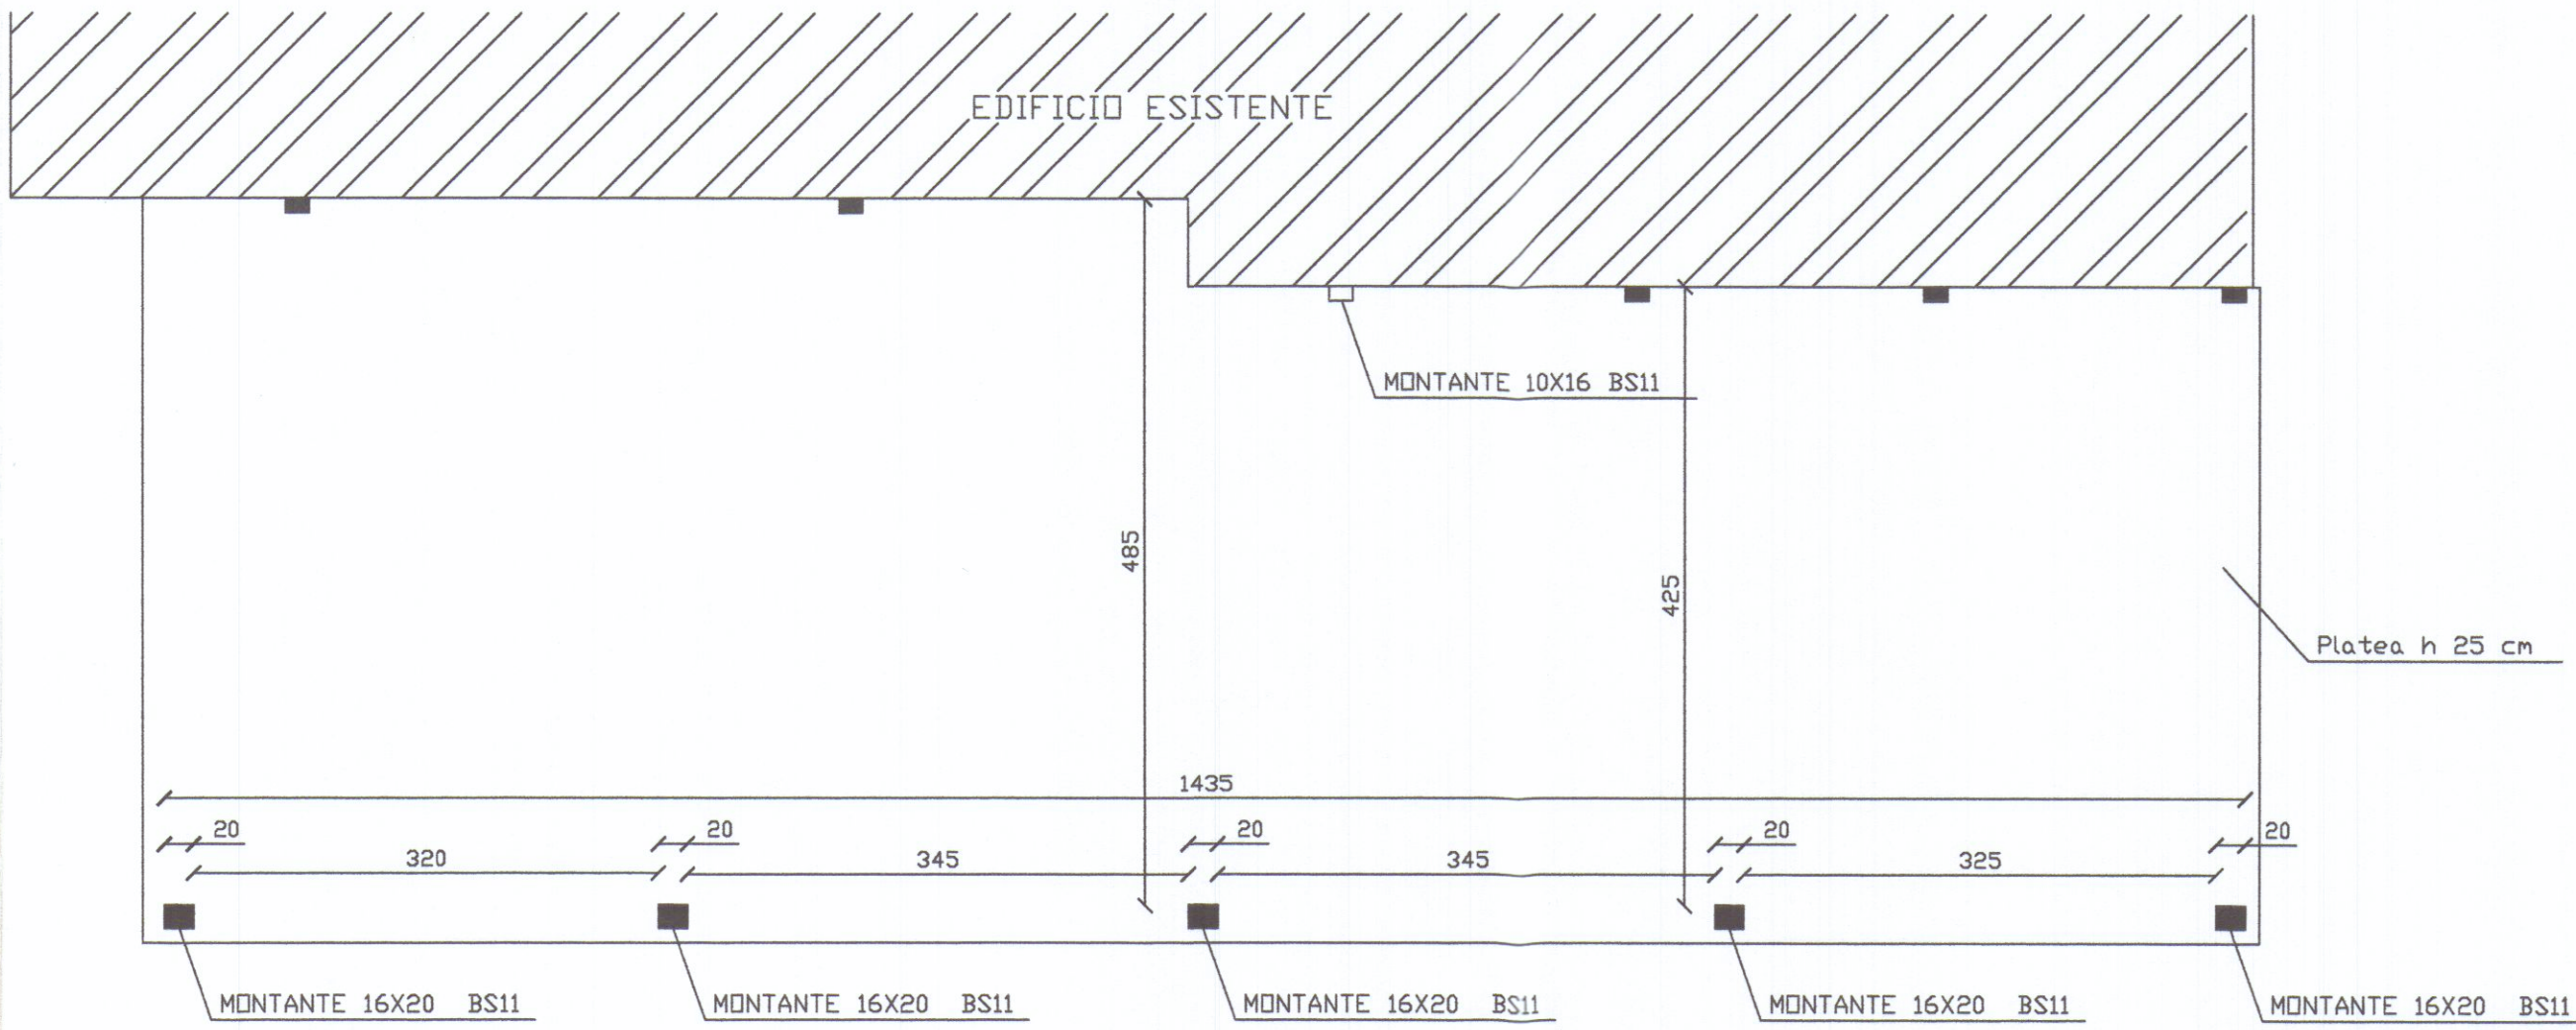

PIANTA FONDAZIONE

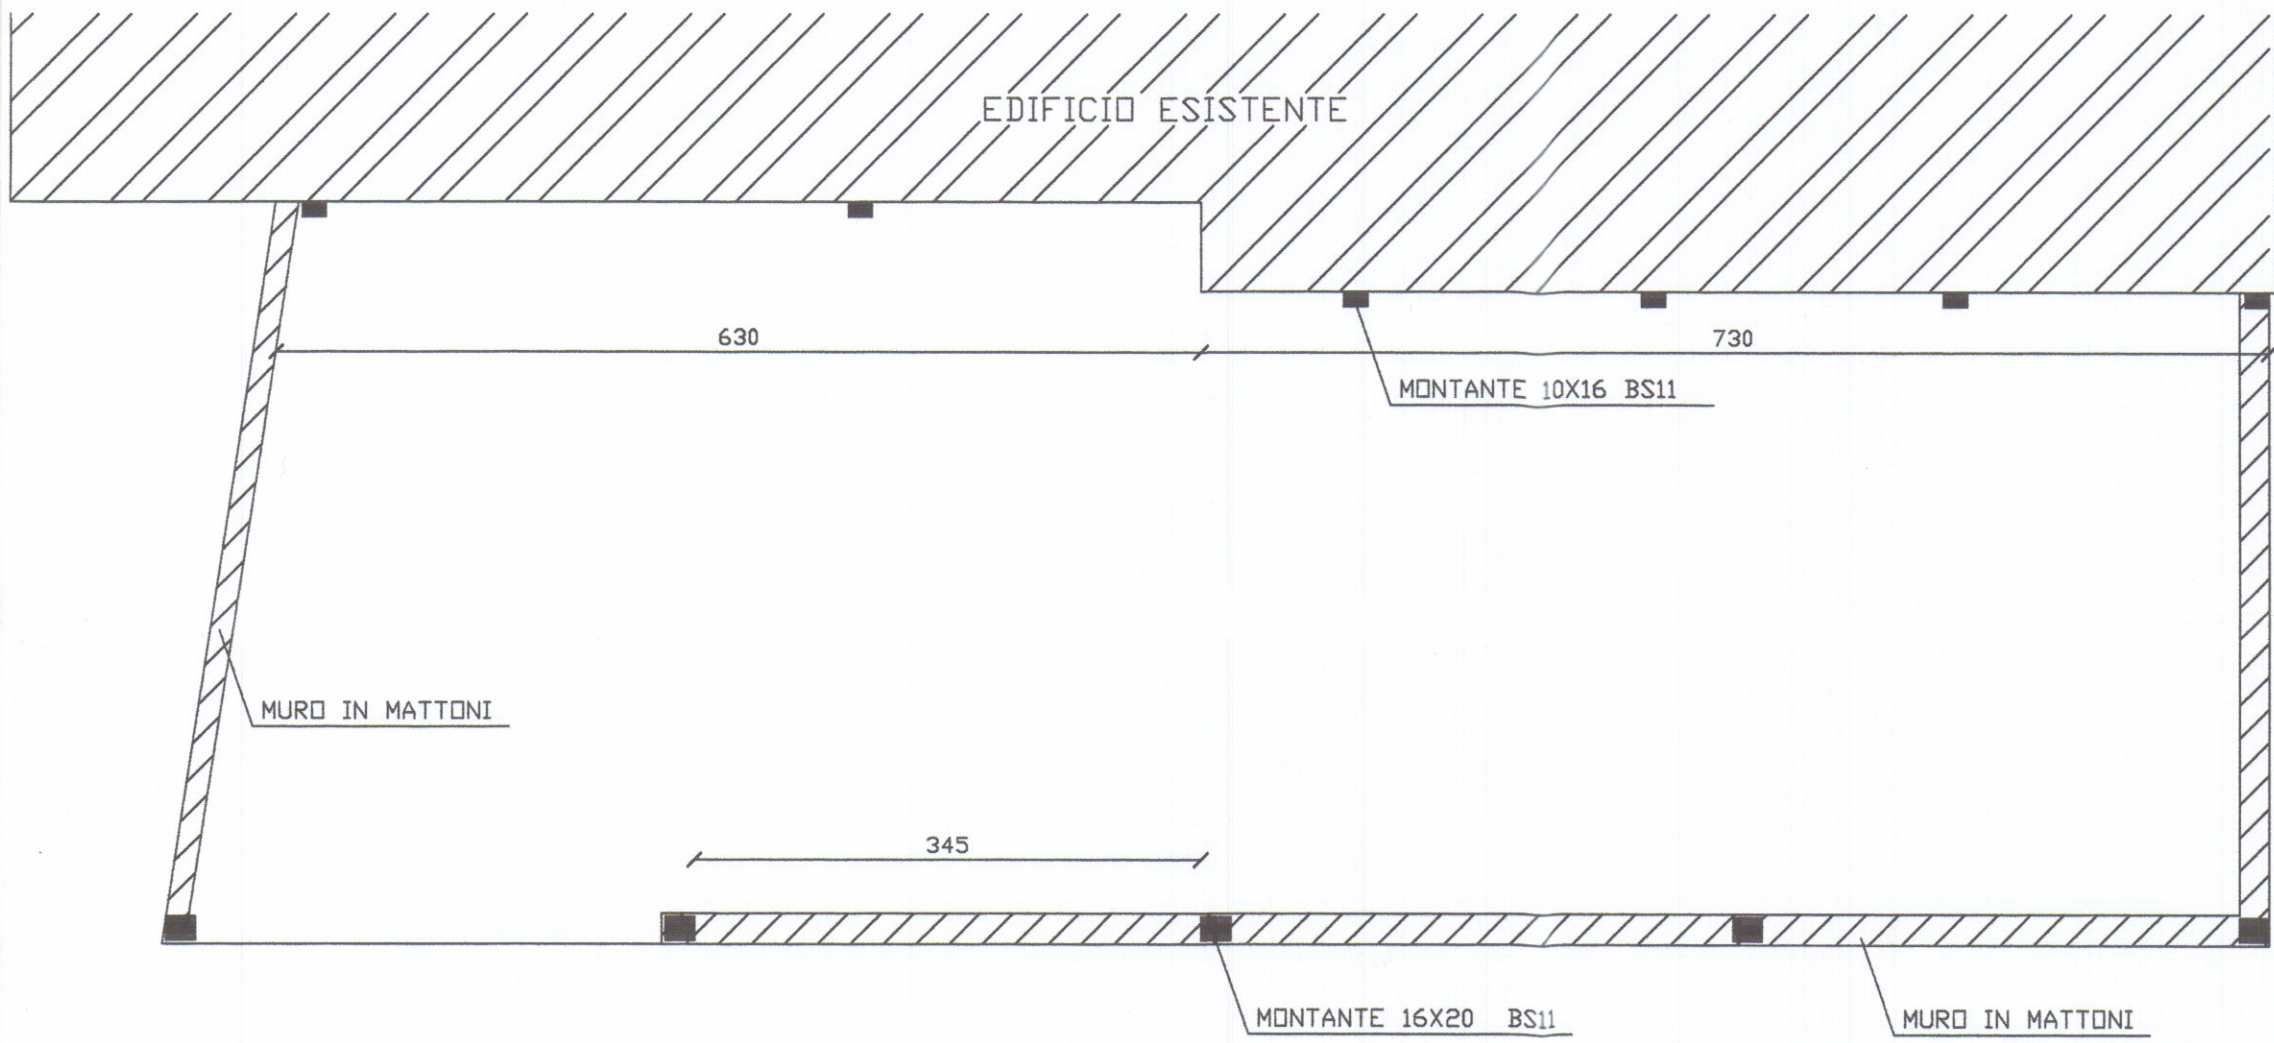

PIANTA QUOTA +1.00

