

progettista: *del Nero* proprietari: *Luciani Bruno*
dott. ark. bernardo del nero bruno luciani

progetto: RISTRUTTURAZIONE
di abitazione per artigiano
VARIANTE
APPROVATO
23 GIU. 1978
CONTROLLATO
L'ING. CAPO

COMUNE di CARRARA


scala: 1:500
1:100

TAV: 1


VARIANTE

VARIANTE AL PROGETTO
Approvato dal Sindaco alle condizioni
indicate nel permesso di costruzione
n° *10* del *28 GIU. 1977*
licenza edilizia del *23 GIU. 1978*
L'ING. CAPO
del Nero
IL CO. MANDANTE PROVINCIALE
Dr. Ing. S. Cappelletti


AL VERSANTE
Servizio dei Cont. Correnti Postali
Attestazione di un versamento
di L. *12.760* (in cifre)
Lire *DOCEMILASSETTECENTO* (in lettere)
eseguito da *LUIGI BRUNO*
sul c/c n. *1/15046* intestato alla Banca
Nazionale del Lavoro - Centro Servizi
Speciali - C/Cassa Nazionale Previdenza
Assistenza Ingegneri ed Architetti (con-
tributi OPERE)
Add. (1) *13* *1977*
Bollo fiscale dell'Ufficio Ricevente
554 *20077*
N. *1977*
del bollettario ch. 9
L'Ufficiale di Posta
Bollo a data

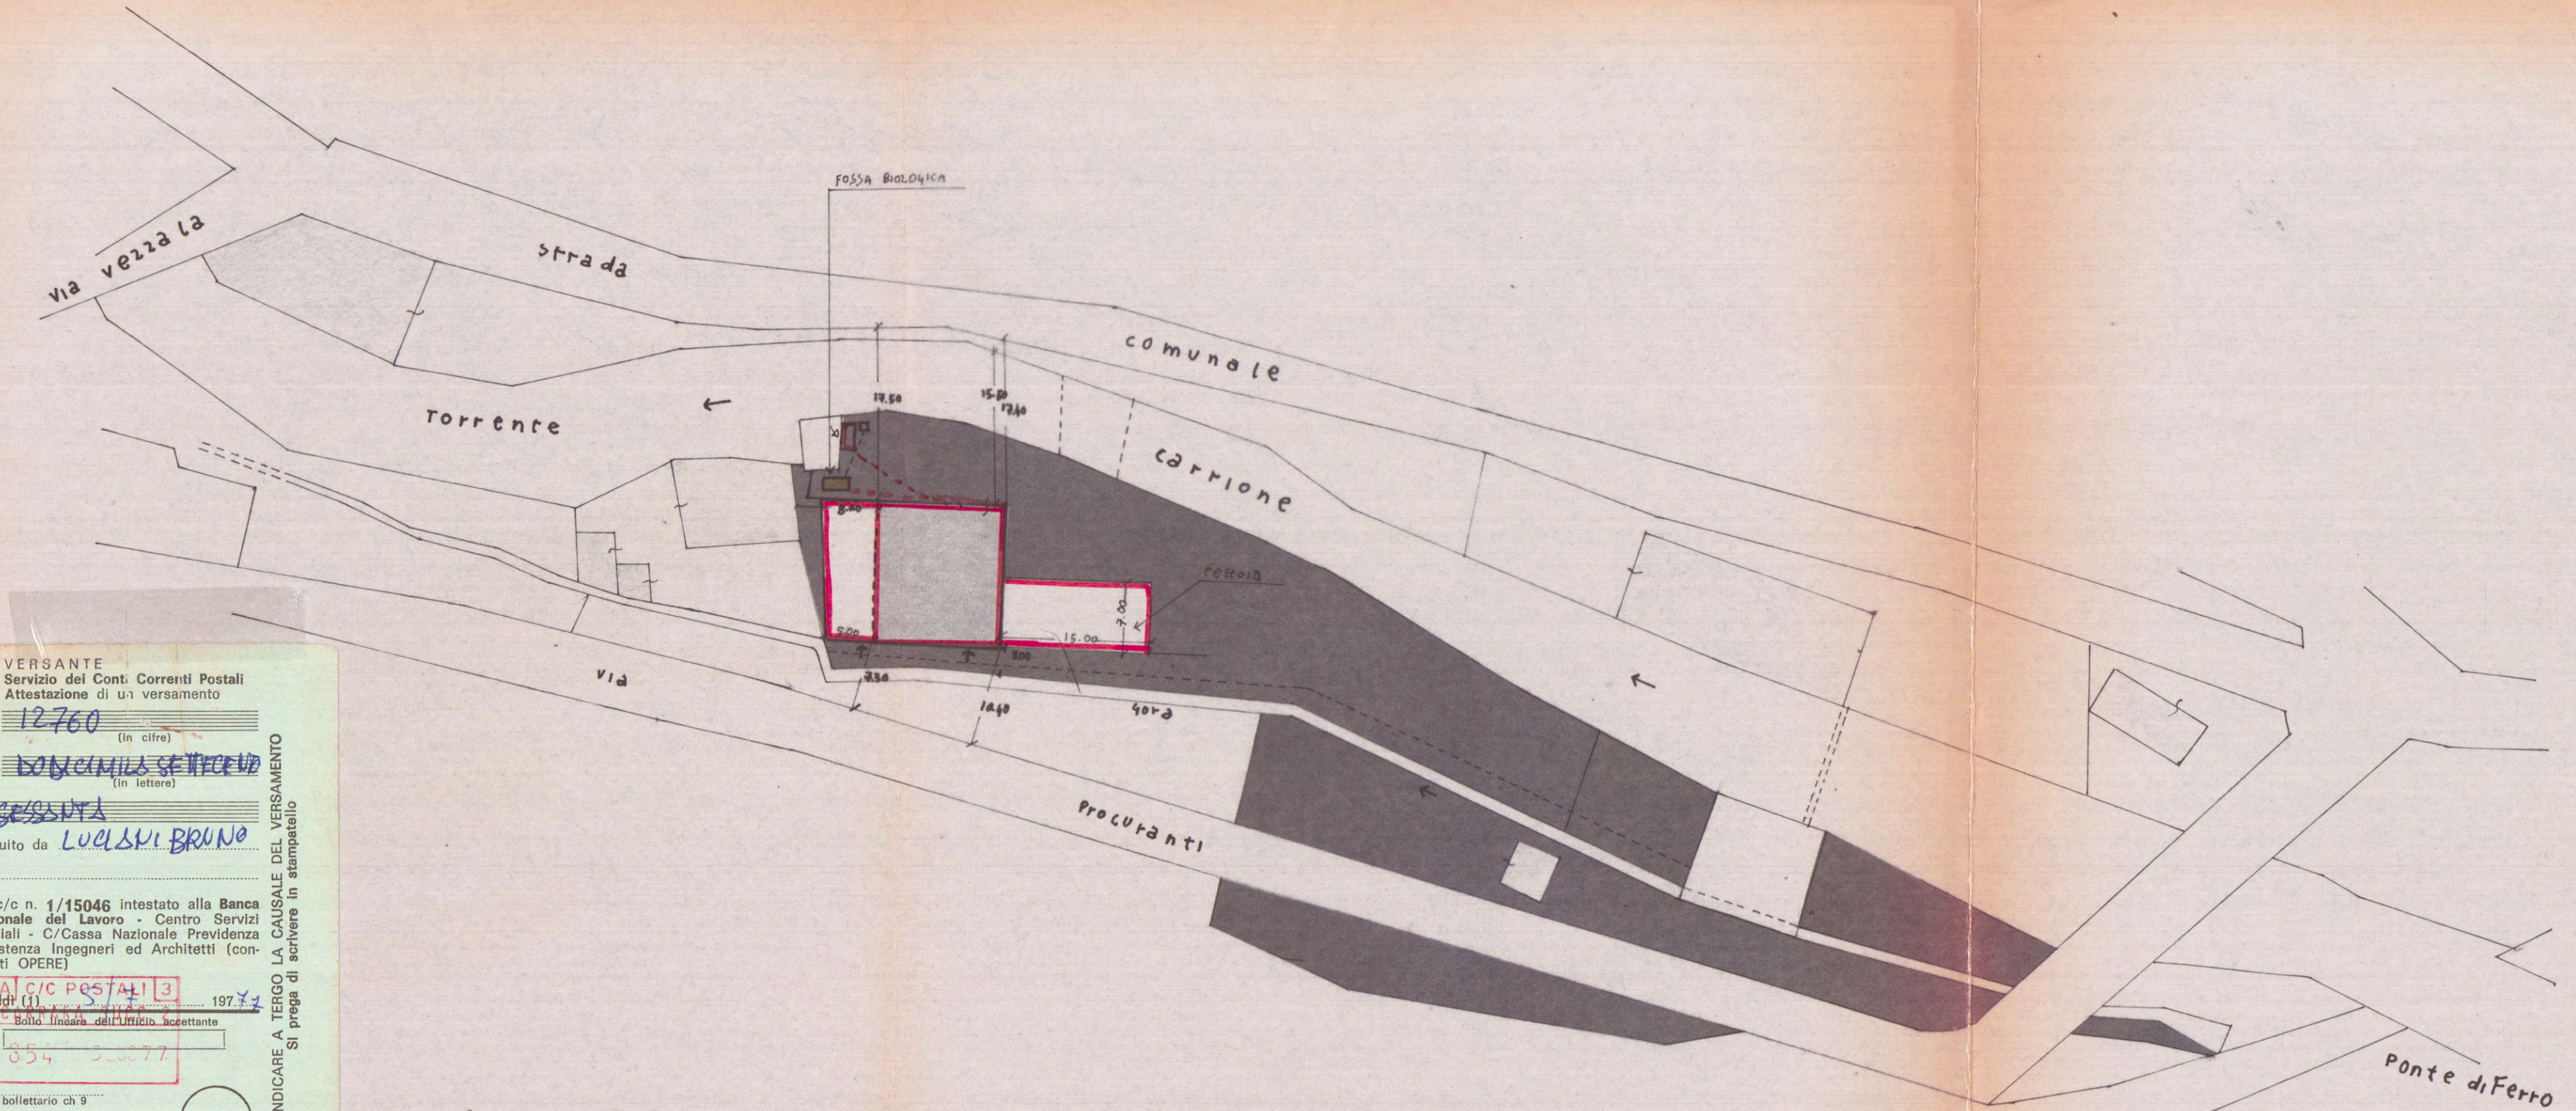


Planimetria 1:500

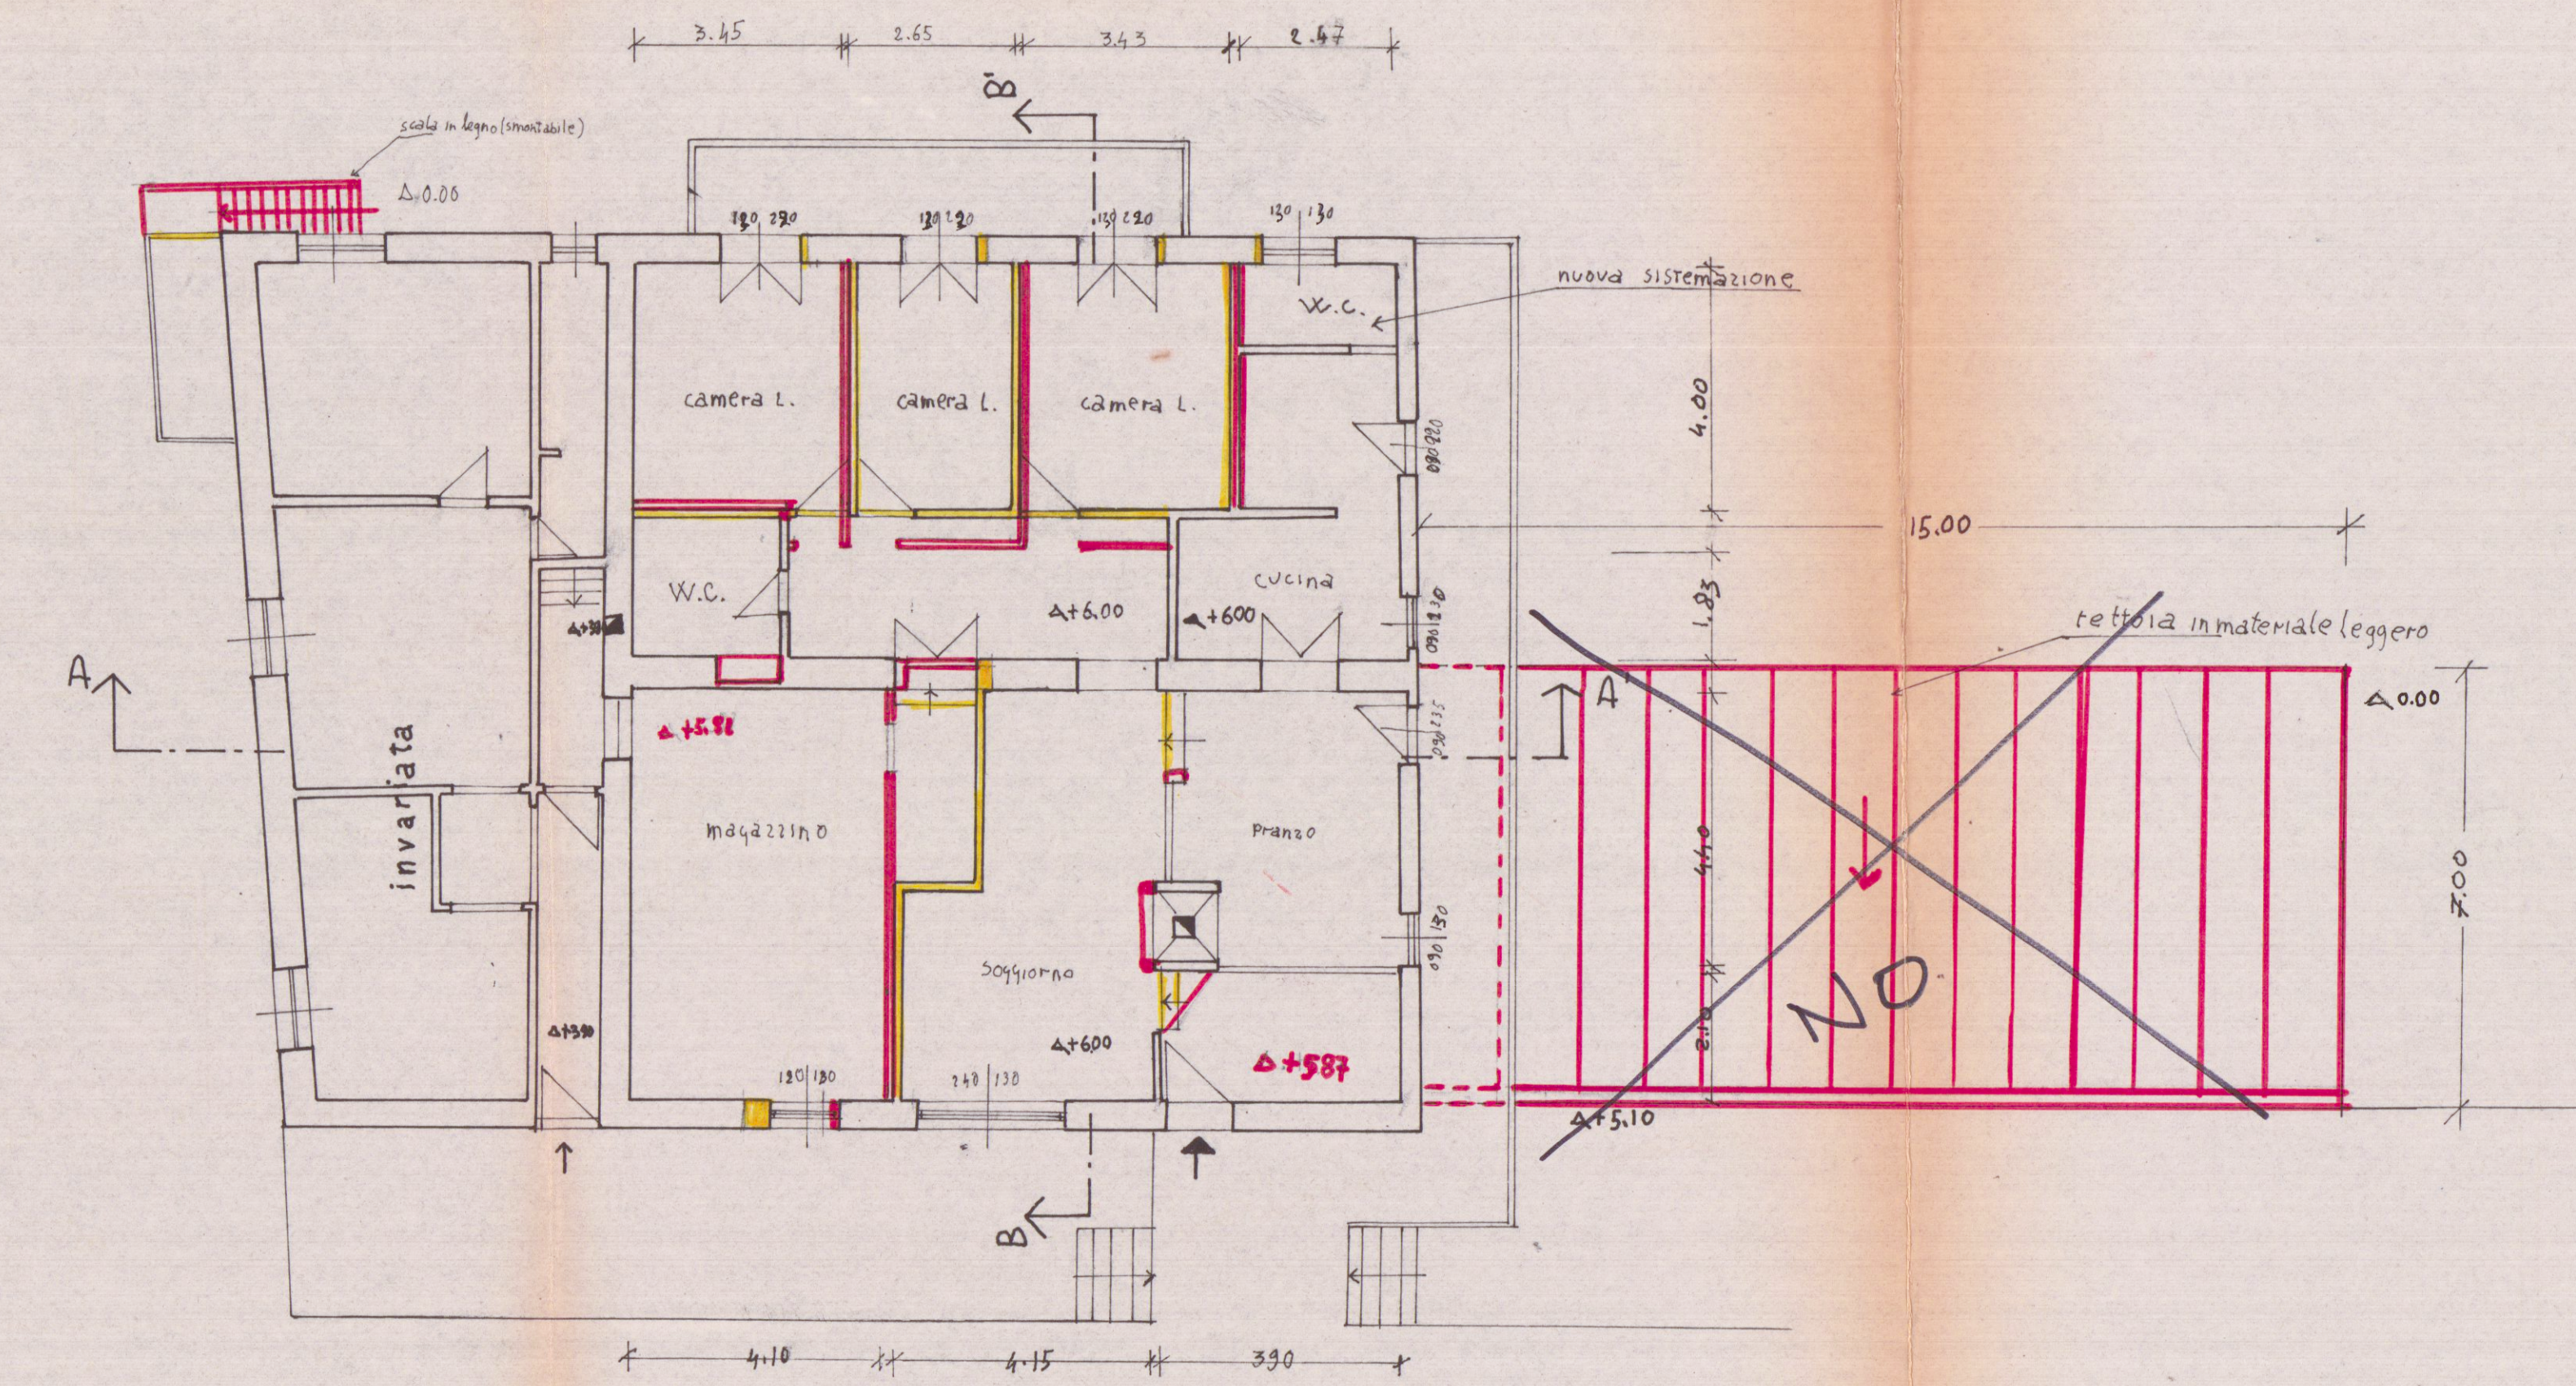

Piano Piano Primo 1:100

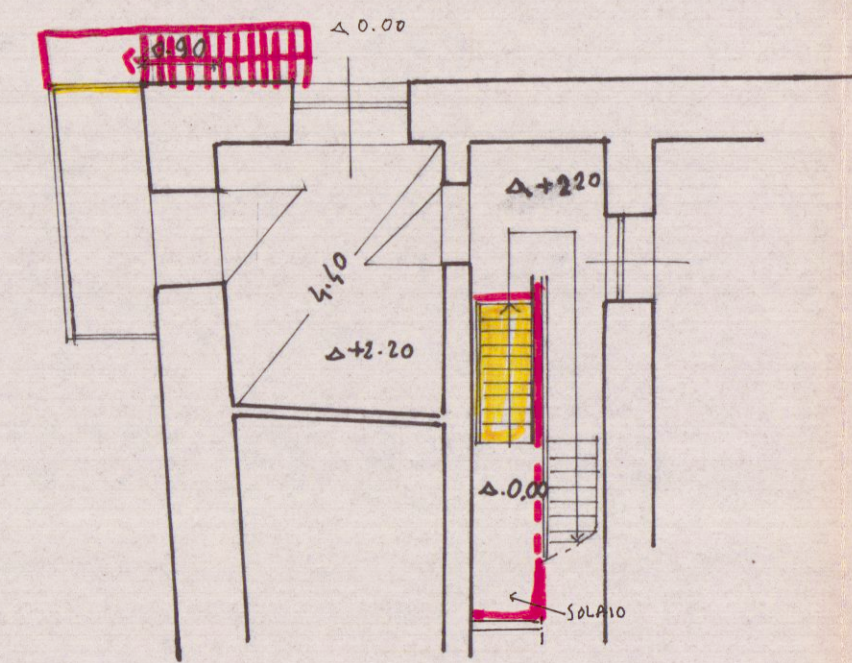

Pianta mezzanino 1:100

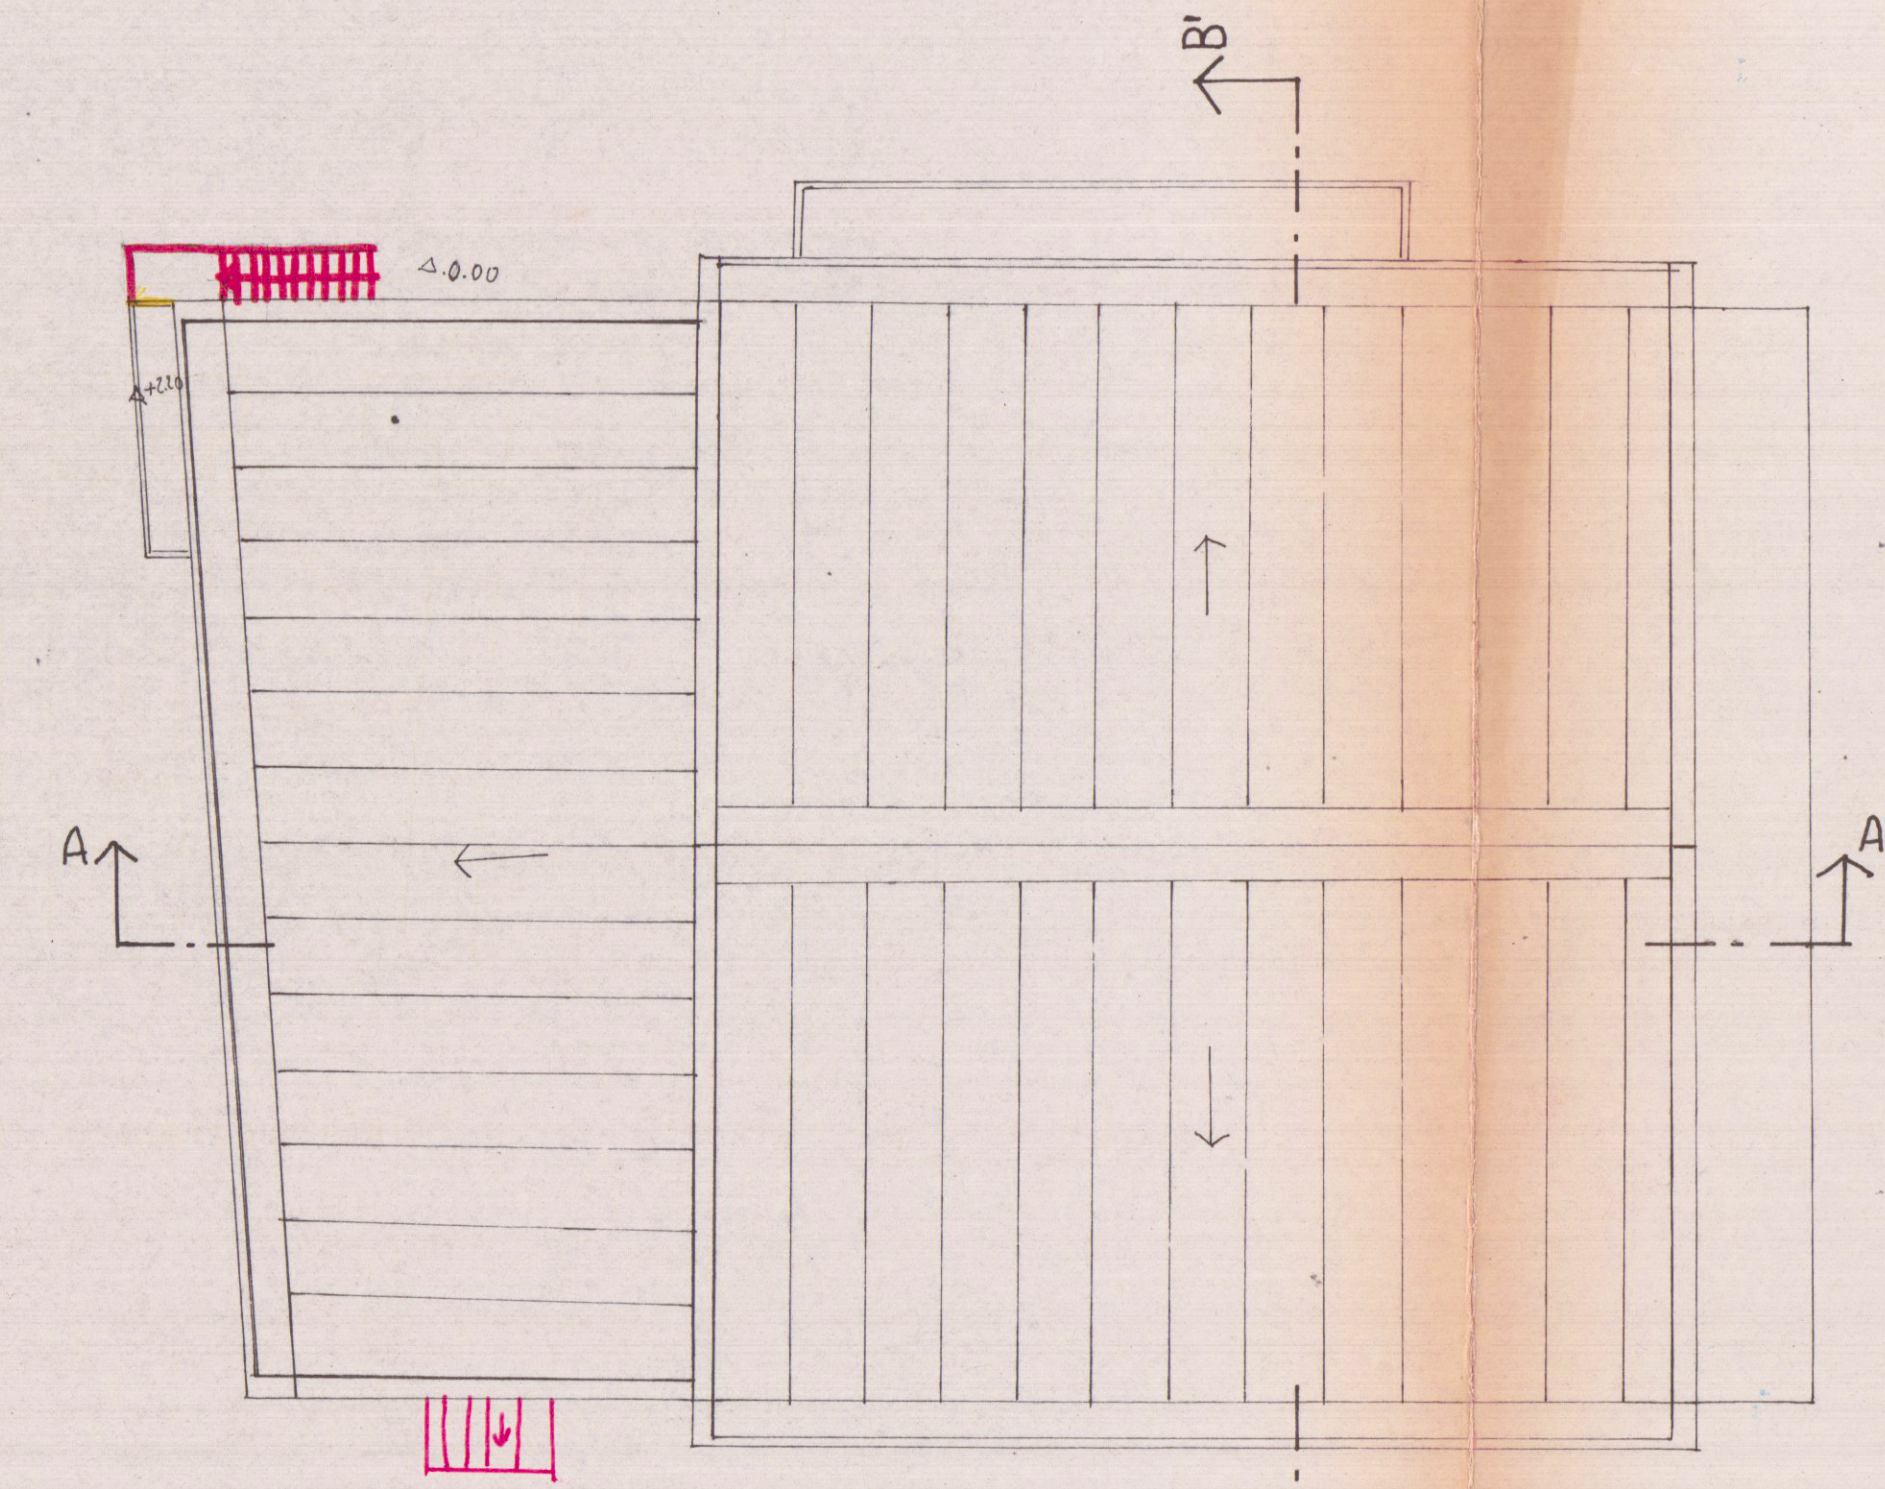

Pianta Copertura
(invariata) 1:100