

Architetti Associati
Arch. Roberto Martelli
Arch. Gianluca Barbieri
54036 MARINA DI CARRARA (MS) Via Venezia 1 bis
Tel e Fax. 0585 632667
P.I. 00630610459
e-mail: architetti@tin.it

LOCALITÀ AVENZA-CARRARA, COMUNE DI CARRARA
VIA MARINA

PROGETTO DI RISTRUTTURAZIONE DI FABBRICATO
DI CIVILE ABITAZIONE_



RICHIEDENTI
Sig. GIULIANA E LIDA BROTINI




DETTAGLIO
STATO ESISTENTE, PROSPETTI E SEZIONI


FILE: BROTINI RISTR. PROSPET. ESISTENTE 28-01-99

REVISIONE	VARIANTI	DATI CATASTALI	SCALA ELABORATI	TAV.
DATA	28-01-99	Fg. 90		2
DATA		Mapp.li 172-138-139	100	
DATA		Sub. -		
DATA				


Elaborazione Grafica realizzata con Autocad L1.95 - Serial n. 610-00059529
Elaborati non riproducibili senza autorizzazione

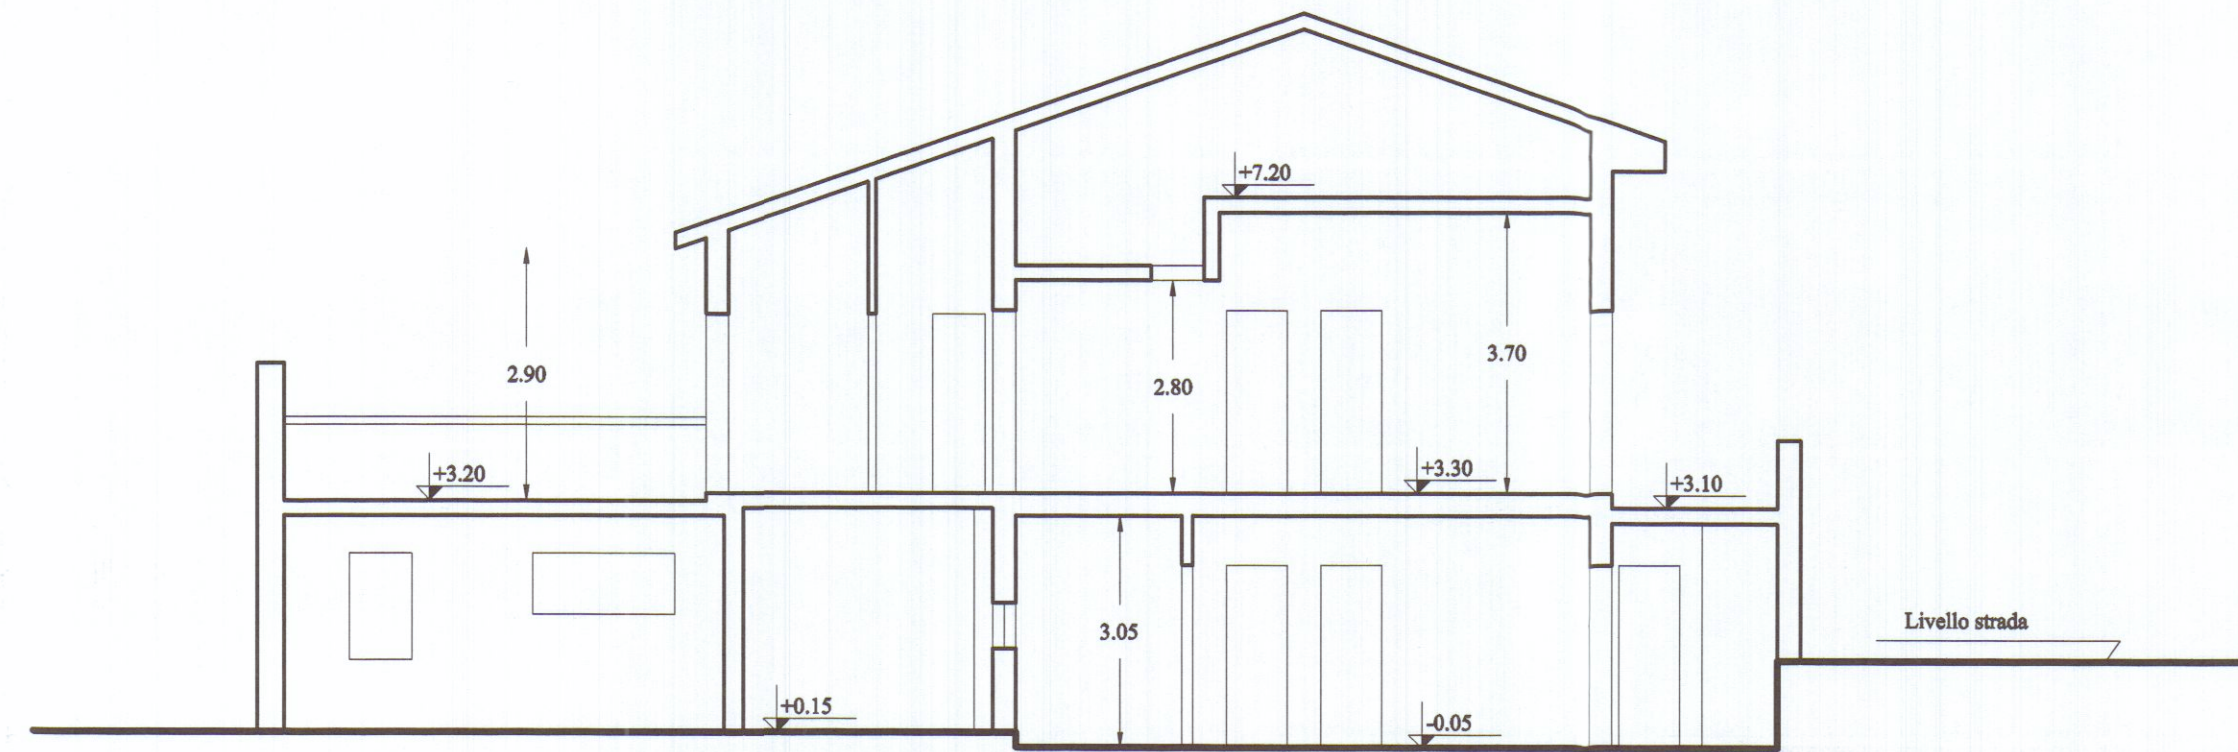


SEZIONE A-A ESISTENTE

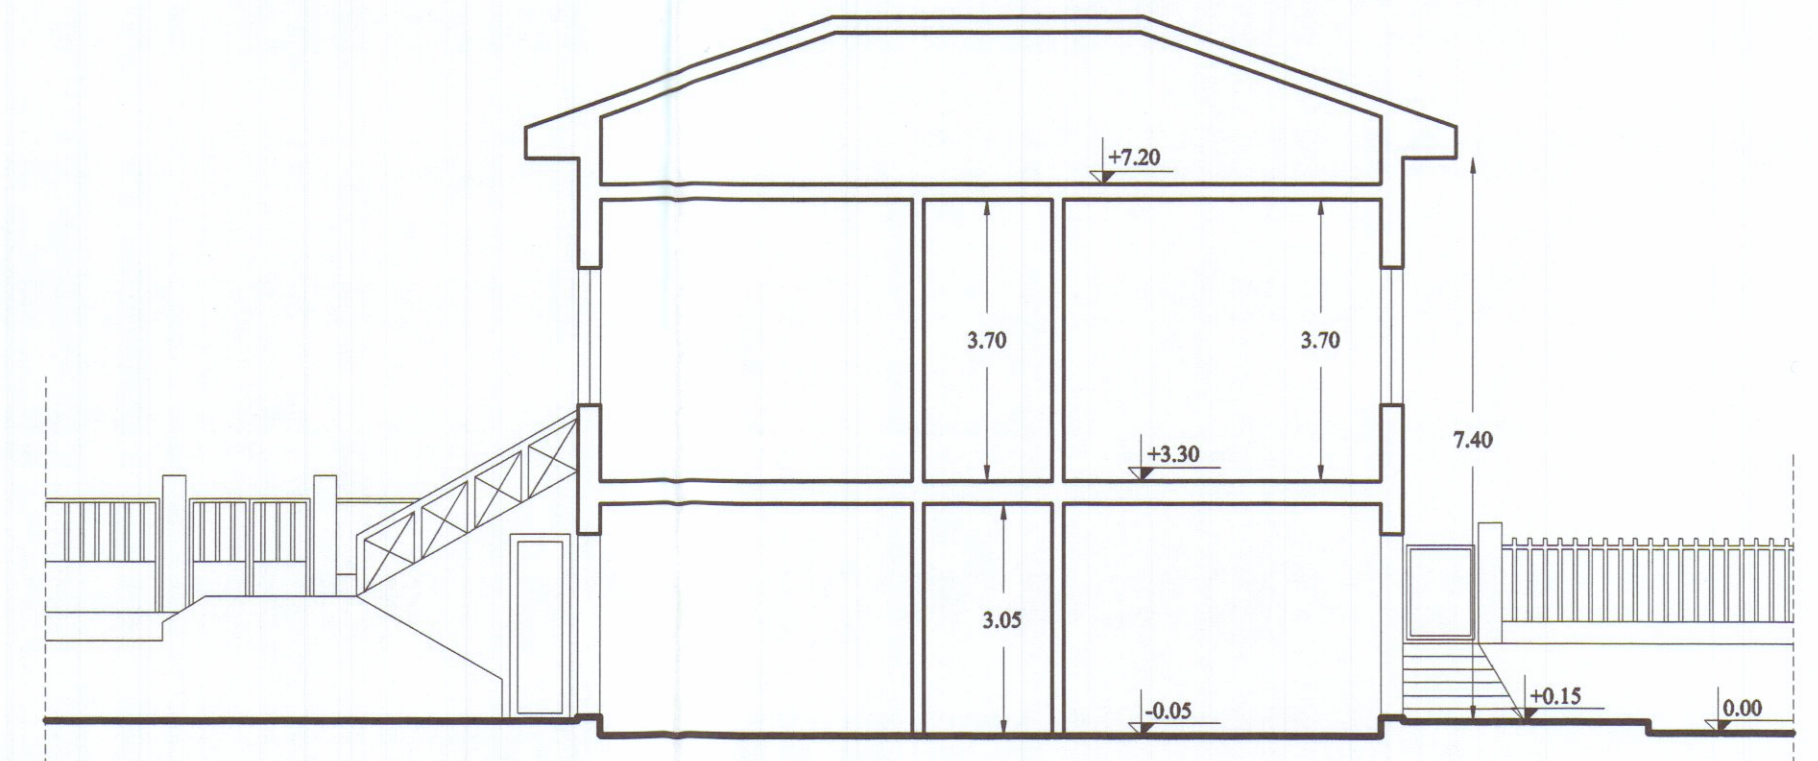

SEZIONE B-B ESISTENTE

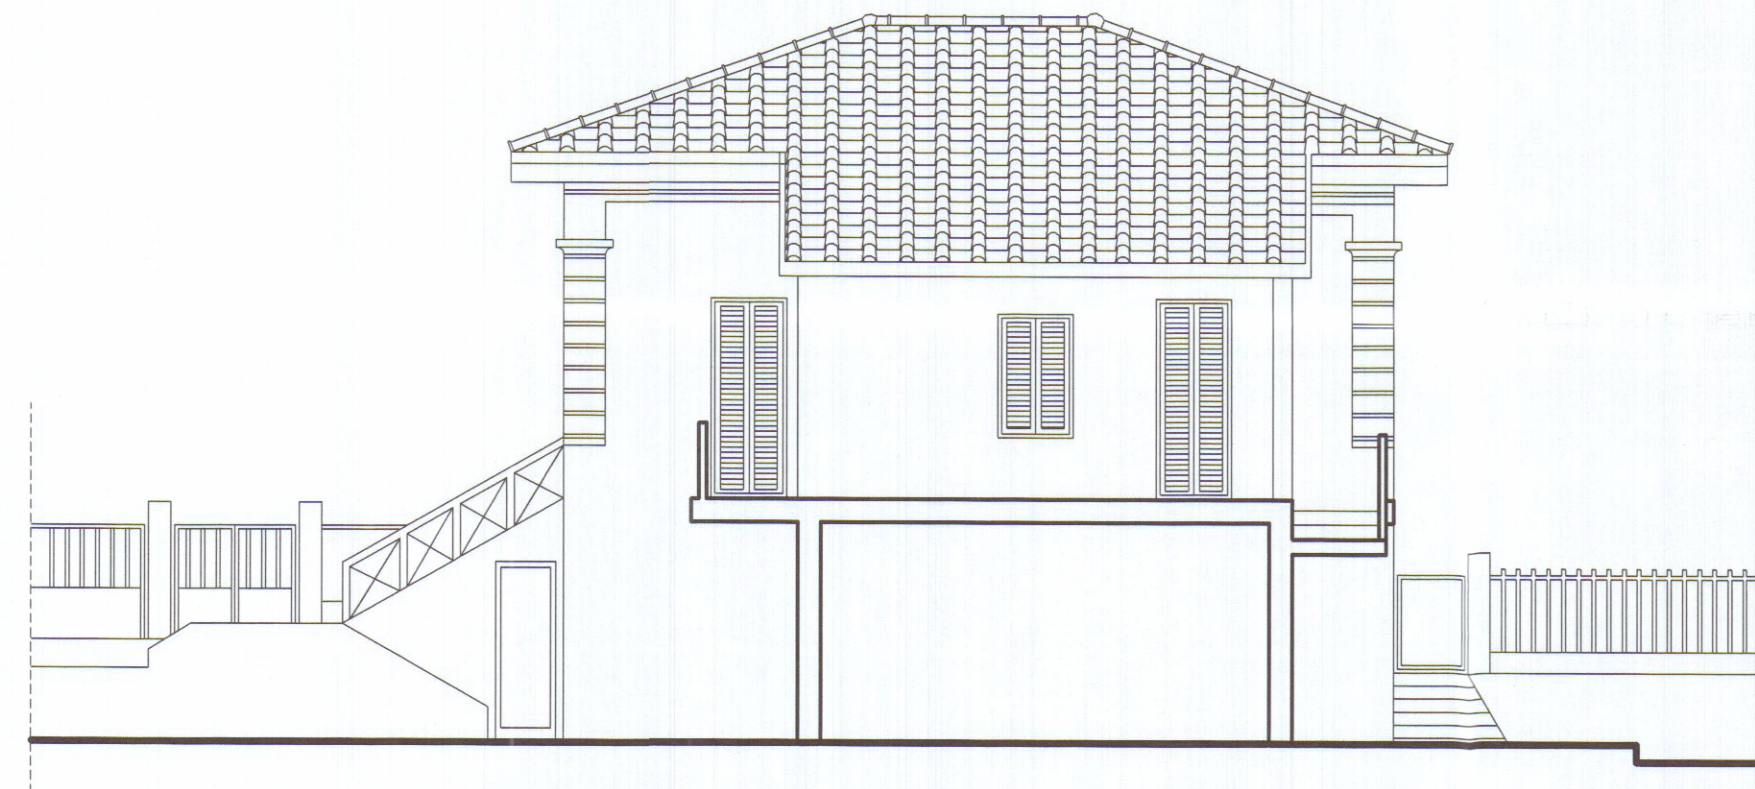

PROSPETTO SUD ESISTENTE

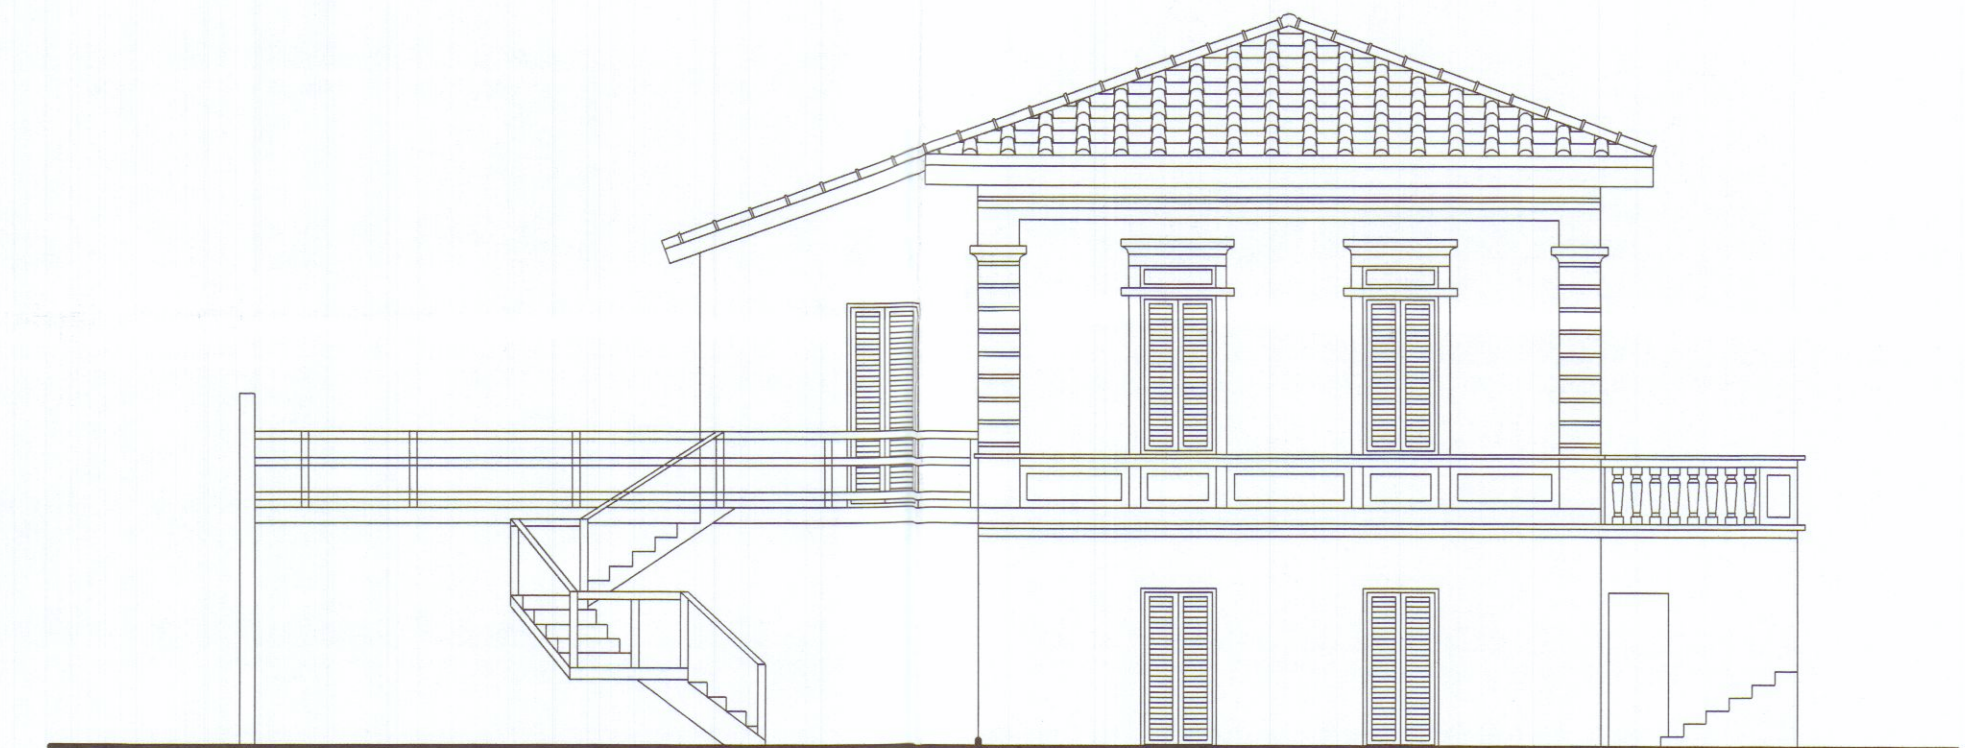

PROSPETTO OVEST ESISTENTE



PROSPETTO NORD ESISTENTE



PROSPETTO EST ESISTENTE

